
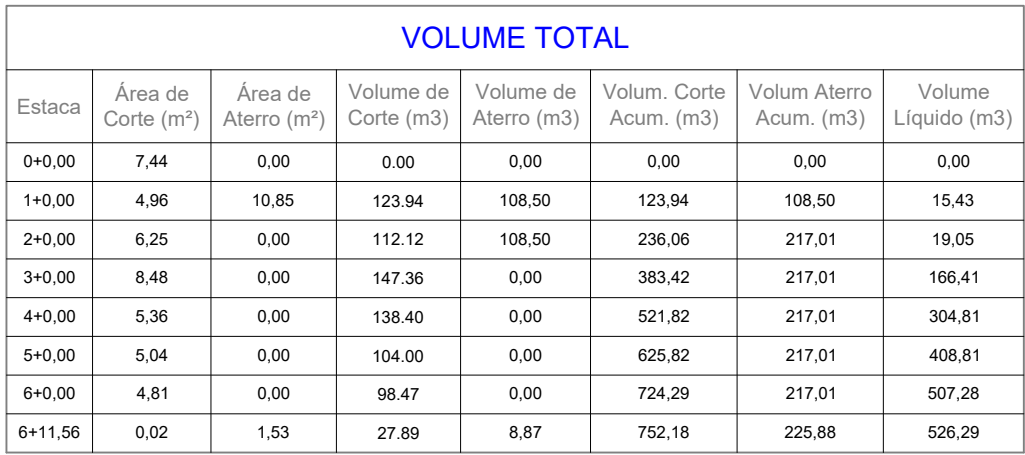


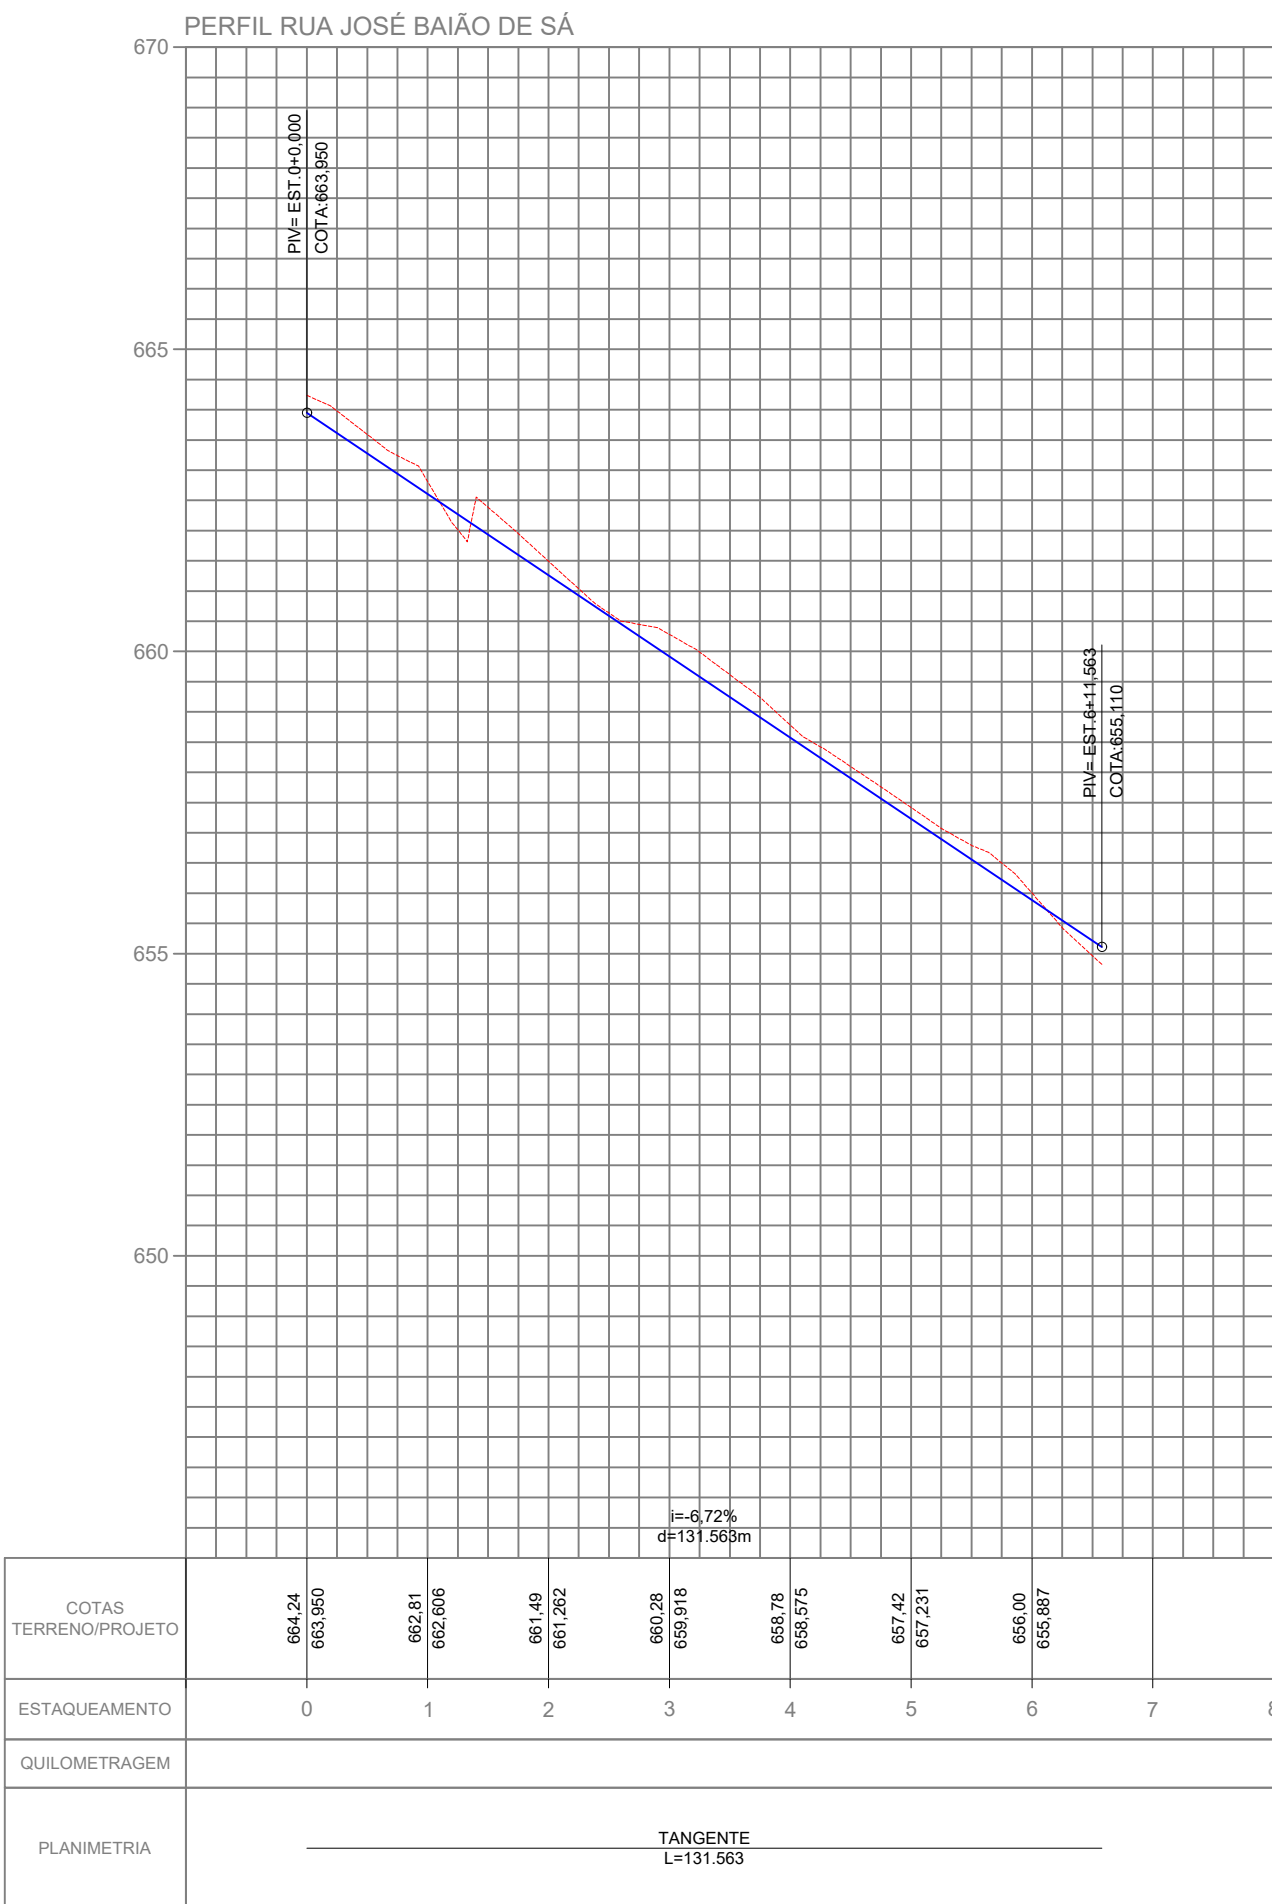

VOLUME TOTAL							
Estaca	Área de Corte (m²)	Área de Aterro (m²)	Volumeto de Corte (m³)	Volumeto de Aterro (m³)	Volum. Corte (m³)	Volum. Aterro (m³)	Volumeto Líquido (m³)
0+0.00	3.95	0.00	0.00	0.00	0.00	0.00	0.00
1+0.00	3.38	0.30	73.31	2.97	73.31	2.97	70.34
2+0.00	4.19	0.40	75.68	6.97	148.99	9.94	139.05
3+0.00	5.53	0.09	97.25	4.91	246.24	14.85	231.38
4+0.00	5.27	0.35	108.03	4.39	354.26	19.25	335.02
5+0.00	1.78	0.42	70.46	7.68	424.73	26.93	397.80
6+0.00	0.25	3.83	20.32	42.47	445.05	69.39	375.66
6+11.30	0.10	5.06	1.99	50.17	447.04	119.56	327.48
6+14.65	0.00	5.08	0.13	20.40	447.18	139.96	307.21
7+0.00	0.00	2.70	0.00	20.83	447.18	160.80	286.38
8+0.00	0.00	2.90	0.00	56.02	447.18	216.82	230.35
9+0.00	0.28	1.85	27.83	47.54	447.00	264.36	210.64
9+6.93	3.28	1.59	21.02	11.91	496.03	276.27	219.76
10+0.00	3.15	1.82	42.35	22.13	538.38	298.40	239.98
11+0.00	1.26	1.97	44.18	37.92	582.56	336.32	246.24
11+3.46	0.04	2.50	2.26	7.74	584.82	344.06	240.76
12+0.00	3.47	6.59	28.99	75.14	613.81	419.20	194.61
13+0.00	1.27	5.56	47.32	121.43	661.13	540.64	120.49
13+16.46	0.76	0.65	33.13	51.10	694.26	591.73	102.52

VOLUME TOTAL							
Esclara	Área de Corte (m²)	Área de Aterro (m²)	Volumete de Corte (m³)	Volumete de Aterro (m³)	Volum. Corte Alum. (m³)	Volum. Aterro Alum. (m³)	Volumete Líquido (m³)
0+0,00	7,44	0,00	0,00	0,00	0,00	0,00	0,00
1+0,00	4,96	10,85	123,94	108,50	123,94	108,50	15,43
2+0,00	6,25	0,00	112,12	108,50	236,06	217,01	19,05
3+0,00	8,48	0,00	147,36	0,00	383,42	217,01	166,41
4+0,00	5,36	0,00	138,40	0,00	521,82	217,01	304,81
5+0,00	5,04	0,00	104,00	0,00	625,82	217,01	408,81
6+0,00	4,81	0,00	98,47	0,00	724,29	217,01	507,28
6+11,56	0,02	1,53	27,89	8,87	752,18	226,88	526,29

VOLUME TOTAL						
Estaca	Área de Corte (m²)	Área de Aterro (m²)	Volum. de Corte (m³)	Volum. de Aterro (m³)	Volum. Corte Acum. (m³)	Volum. Aterro Acum. (m³)
0+0,00	1,53	0,00	0,00	0,00	0,00	0,00
1+0,00	0,00	21,58	15,29	215,82	15,29	215,82
2+0,00	0,00	8,06	0,00	296,38	15,29	512,20
3+0,00	9,35	1,11	93,55	91,71	108,83	603,92
4+0,00	2,25	0,07	116,02	11,87	224,68	615,78
5+0,00	2,31	0,15	45,82	2,17	270,48	617,96
5+0,88	2,13	0,00	1,95	0,06	272,42	618,02
6+0,00	3,78	0,00	56,35	0,01	328,77	618,03
7+0,00	0,16	0,83	39,22	8,30	367,99	626,32
7+8,40	0,00	2,78	0,65	15,14	368,65	641,46

REVISÕES						DOCUMENTOS DE REFERÊNCIA										
Nº	DISCRIMINAÇÃO	DATA	EMITENTE	VERIFICAÇÃO	APROVAÇÃO	CÓDIGO	OBJETO									
														PROJETO DE PAVIMENTAÇÃO		
														EMPREENDIMENTO: Setor Júlio Bontempo de Lima CIDADE: Palminópolis		
														ESTADO: Goiás TRECHO: Diversos		
														OBJETO: Perfil Longitudinal		
														PROPRIETÁRIO: PREFEITURA MUNICIPAL DE PALMINÓPOLIS		
														ESCALA: CÓDIGO:		
														1/1250 02.2.2023 - SEJUBS 03/03		