



LOGRADOURO	RECAPEAMENTO		
	LARGURA (M)	COMP. (M)	RECAPEAMENTO ÁREA (M2)
ESTRADA CEMITÉRIO	7,00	908,78	6.361,48
ESTACIONAMENTO CEMITÉRIO	VAR	VAR	1.277,04
TOTAL			7.638,52


DETALHE DAS CAMADAS DO PAVIMENTAÇÃO

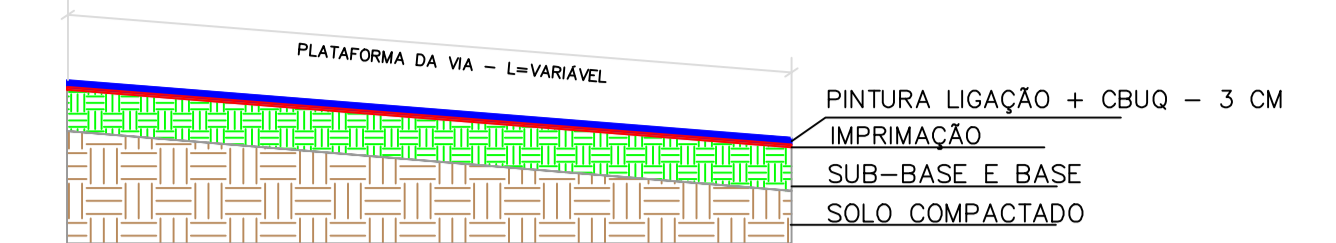

DETALHE DAS CAMADAS DO RECAPEAMENTO

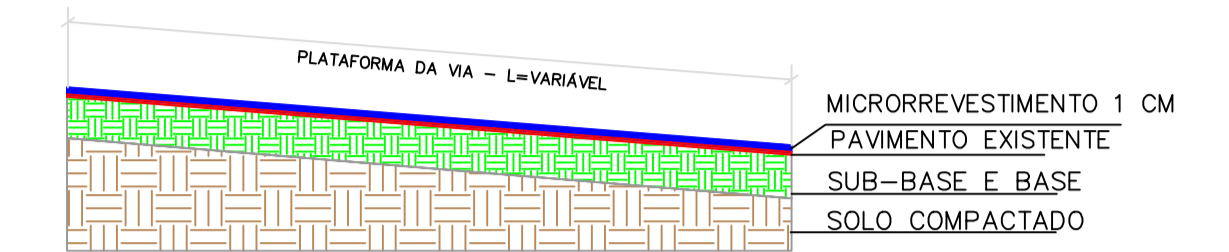

1 PLANTA ESTRADA CEMITÉRIO E ESTACIONAMENTO
ESC: 1:1250

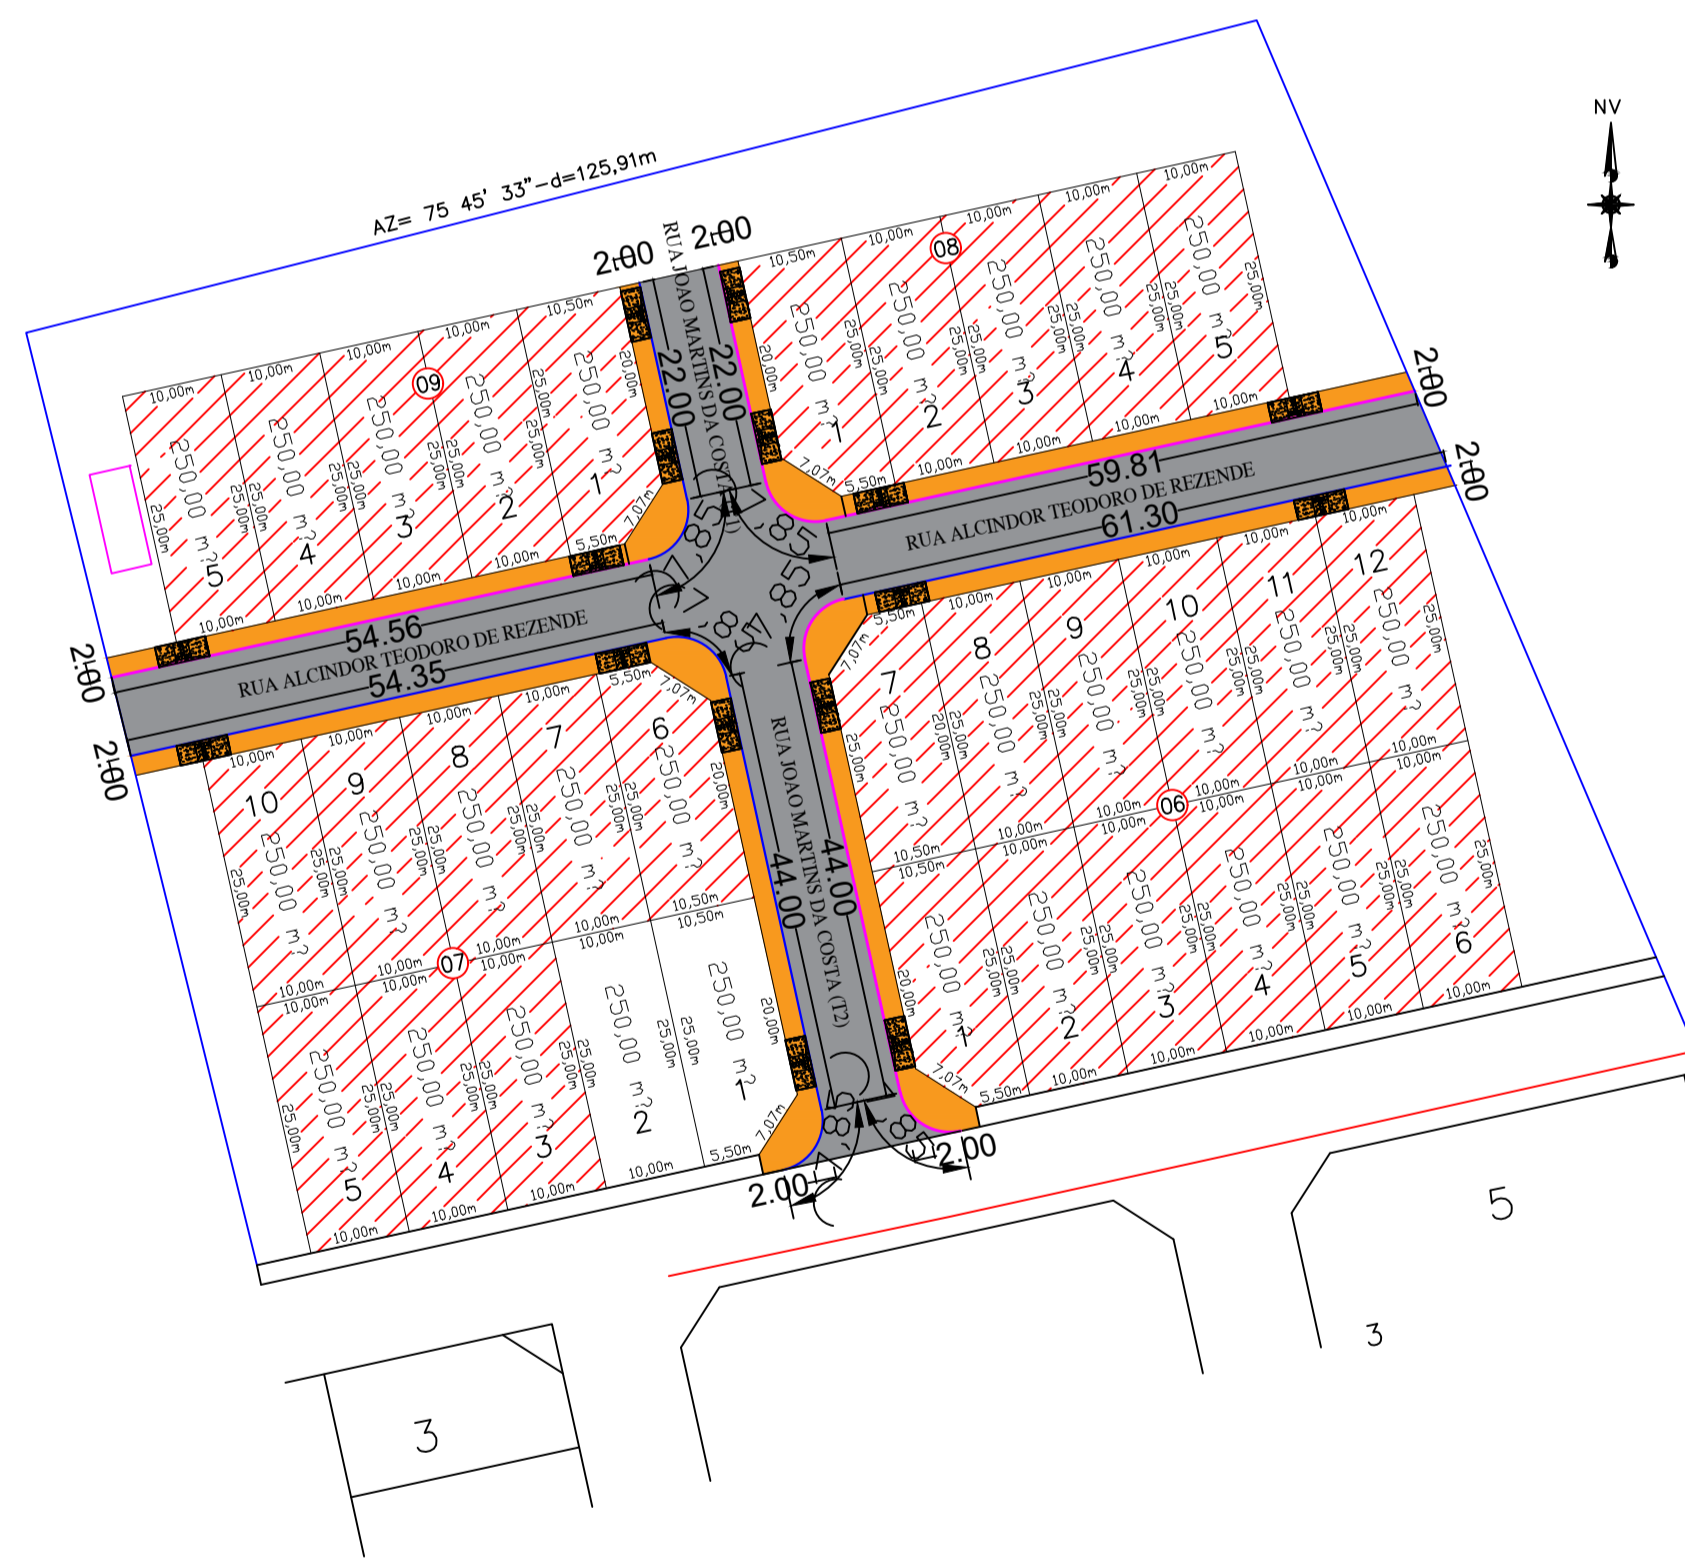

- LEGENDA
- PAVIMENTAÇÃO
 - RECAPEAMENTO
 - CALÇADA DE CONCRETO
 - MEIO FIO SEM SARJETA
 - MEIO FIO COM SARJETA
 - RAMPA DE ACESSIBILIDADE

LOGRADOURO	PAVIMENTAÇÃO				DRENAGEM SUPERFICIAL				CALÇADA						
	LARGURA TERRAP. (M)	LARGURA (M)	LARG C/DESC. (M)	COMP. (M)	TERRAPLENAGEM ÁREA (M2)	IMPRIMAÇÃO ÁREA (M2)	PAVIMENTAÇÃO ÁREA (M2)	MEIO FIO MF C/ SARJETA (M)	MEIO FIO MF C/ SARJETA (M)	LARGURA (M)	COMP. (M)	ÁREA CALÇADA (M2)	QUANT. RAMPA	ÁREA RAMPA (M2)	RSO TÁTL (M)
RUA ALCINDOR TEODORO DE REZENDE	12,00	8,00	7,40	133,00	1.596,00	1.064,00	984,20	116,18	114,35	2,00	230,53	461,06	4,00	40,80	9,60
RUA JOÃO MARTINS DA COSTA T1	12,00	8,00	7,40	27,00	324,00	216,00	199,80	29,85	29,85	2,00	44,00	88,00	4,00	40,80	9,60
RUA JOÃO MARTINS DA COSTA T2	12,00	8,00	7,40	54,00	648,00	432,00	399,60	51,85	51,85	2,00	88,00	176,00	2,00	20,40	4,80
ENTRONCAMENTO					47,00	31,33	28,93								
TOTAL				214,00	2.615,00	1.743,33	1.612,53	197,88	196,05	-	362,53	725,06	10,00	102,00	24,00

2 PLANTA VILA JOSE GUANABARA
ESC: 1:750

PROJETO DE ENGENHARIA

ENDEREÇO: ESTRADA DO CEMITÉRIO, VILA JOSE GUANABARA, PALMELO- GO.

PROPRIETÁRIO: PREFEITURA MUNICIPAL DE PALMELO

AUTOR DO PROJ.: ENG. CIVIL LORENA FATIMA SILVA CREA: 25.178/D-GO

PAVIMENTAÇÃO

CONTEUDO:
PLANTA
DETALHES
LEGENDA
QUADRO DE ÁREAS

ESCALA	DATA
INDICADA	MAR/2026
FOLHA	PRANCHA:
A-1	
REVISÃO	
00	1/1