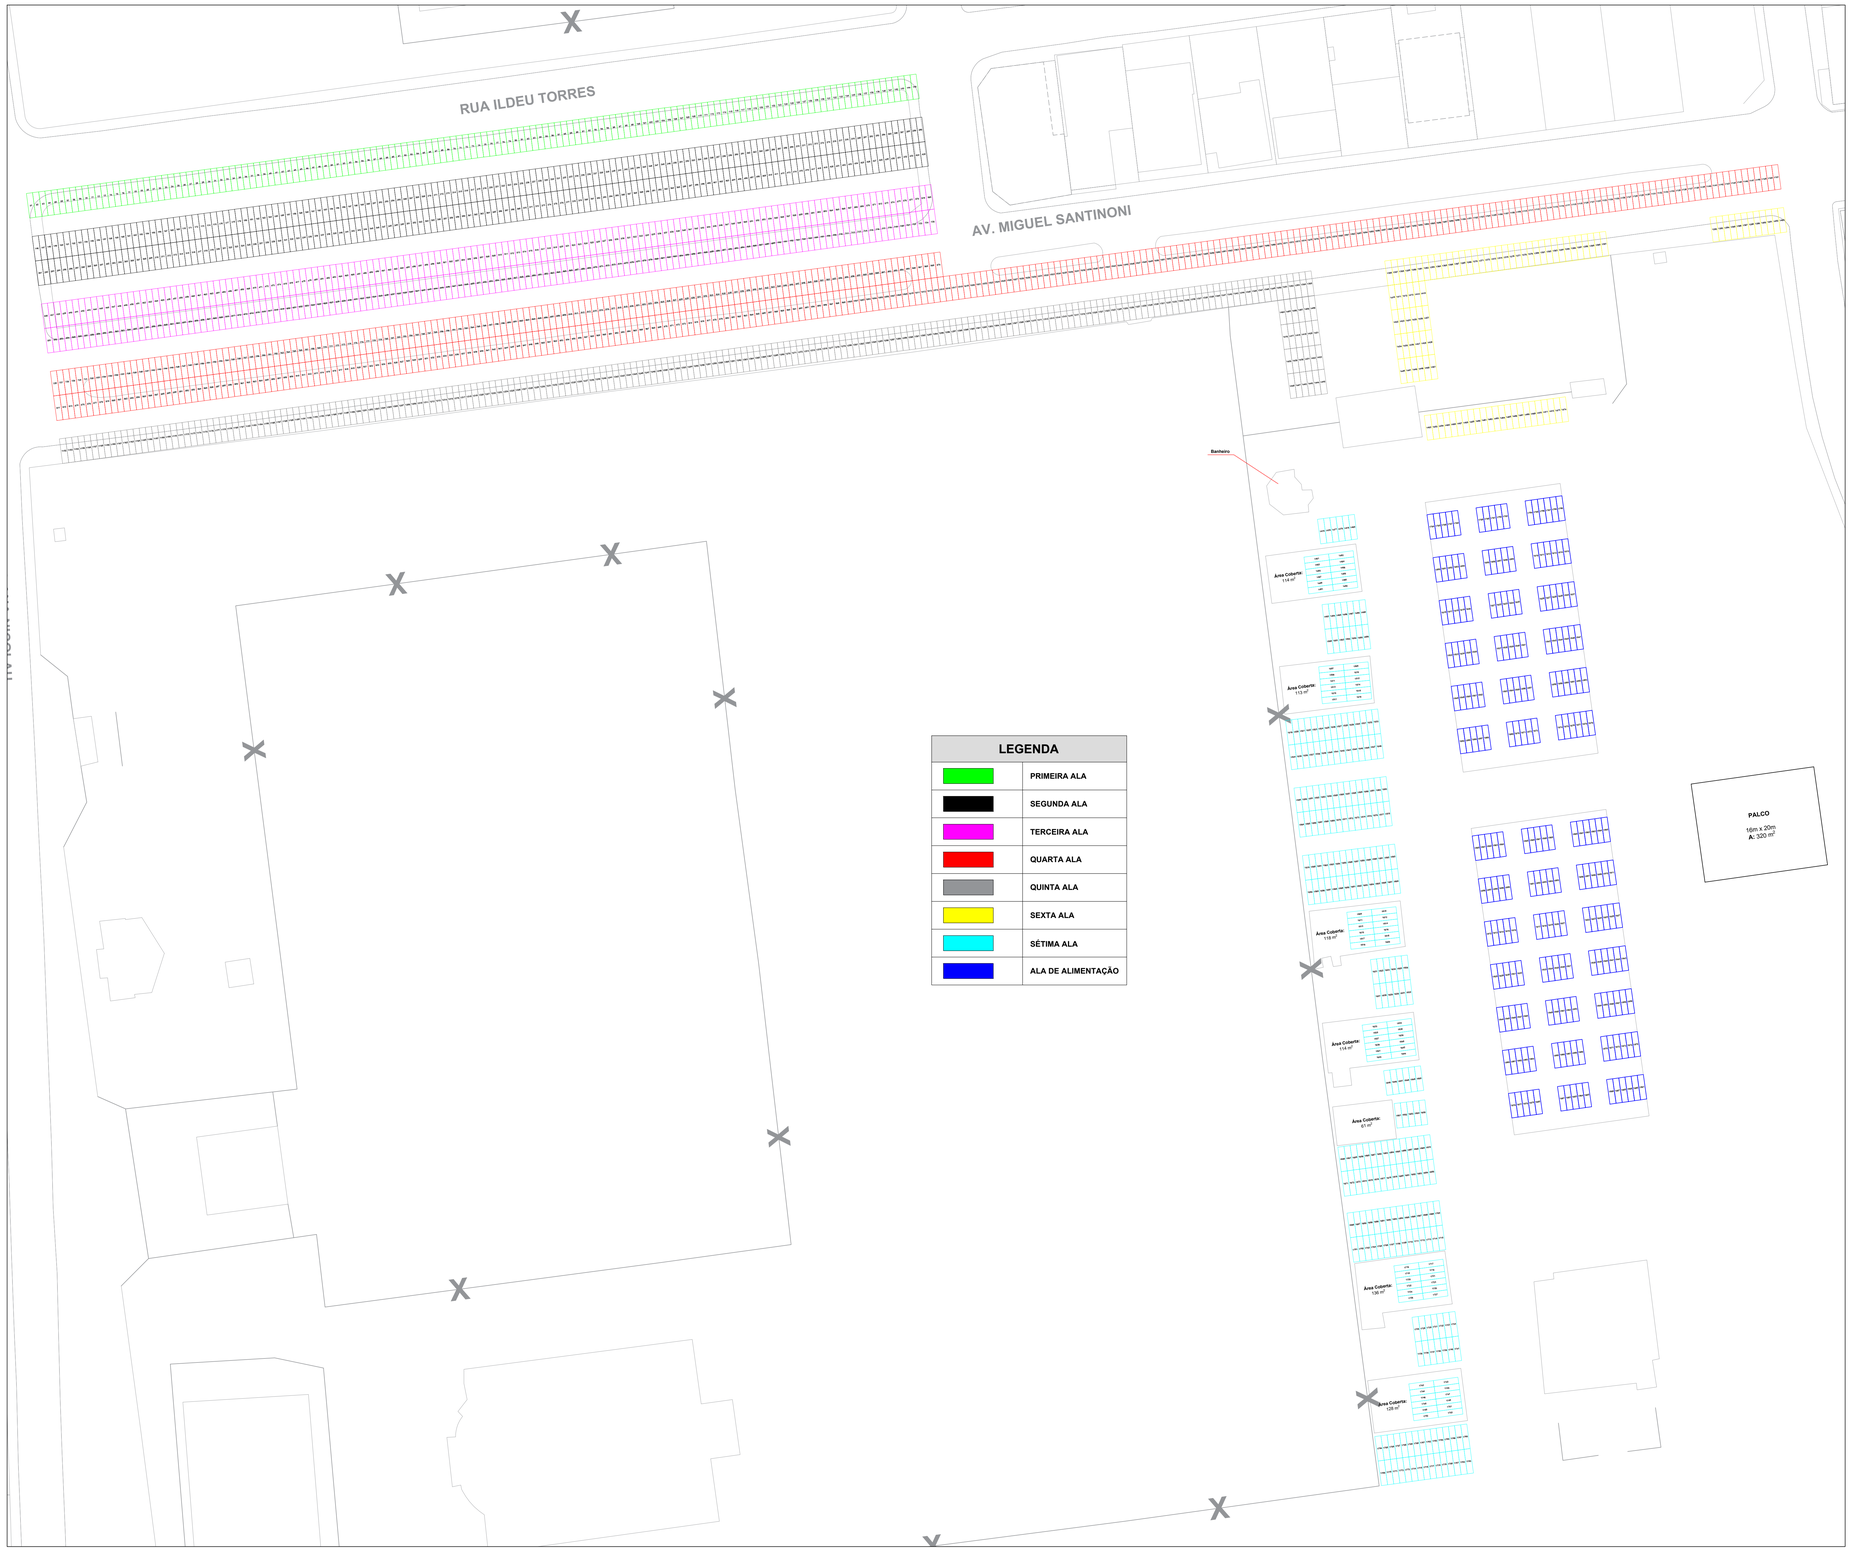

LEGENDA	
	PRIMEIRA ALA
	SEGUNDA ALA
	TERCEIRA ALA
	QUARTA ALA
	QUINTA ALA
	SEXTA ALA
	SÉTIMA ALA
	ALA DE ALIMENTAÇÃO

IMPLANTAÇÃO GERAL DAS BARRACAS
ESCALA: 1/350

PLANTA DE SITUAÇÃO
S/ESCALA

IMPLANTAÇÃO DE BARRACAS - FEIRA DOS CONGOS

PREFEITURA MUNICIPAL DE PIRES DO RIO - GO

PROPRIETÁRIO:

PREFEITURA MUNICIPAL DE PIRES DO RIO
CNPJ: 01.181.585/0001-56

AUTOR DO PROJETO:

ENG.CIVIL KAIO HENRIQUE LOPES FLORES
CREA: 1019605850/D-GO

OBRA:
NÃO SE APLICA

ENDEREÇO:
AVENIDA MICHELILI SANTINONI, BAIRRO ZUMIRA LEITE, PIRES DO RIO - GO, CEP: 75200-000

CONTEÚDO:
- MAPA DE IMPLANTAÇÃO DE BARRACAS POR ÁREAS DE 1X4M

COORDENADAS: -17.295751, -48.269951

Nº DA MATRÍCULA: -

Nº DO ART: -

ÁREAS:	Nº DE PAVIMENTOS:	ESCALA:	FOLHA:
ÁREA TOTAL DO TERRENO: -	NÃO SE APLICA	INDICADA	1/1
	DATA: SETEMBRO / 2026	REVISÃO: 0	