



PLANTA BAIXA INST. ELÉTRICA

ESC: 1/100


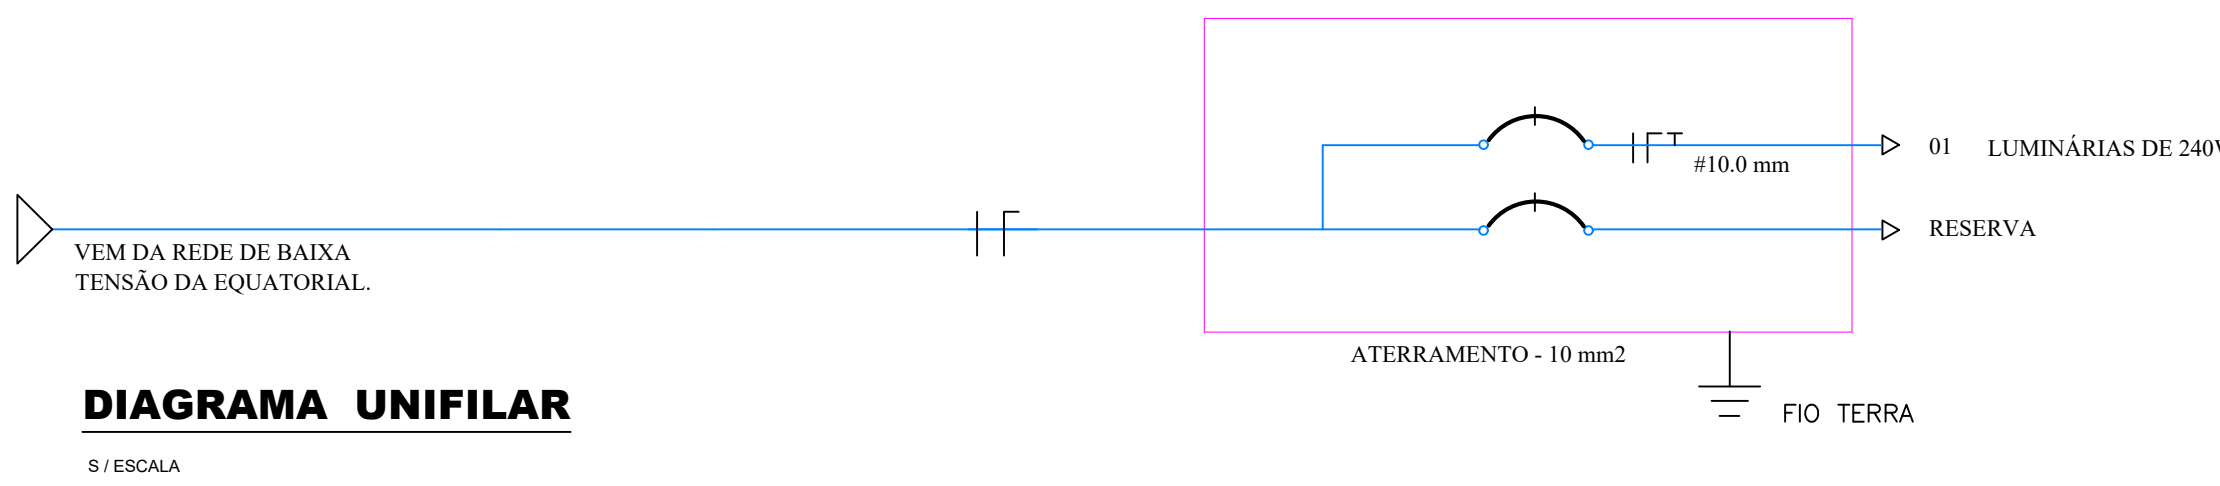


DIAGRAMA UNIFILAR
S/ESCALA


QUADRO DE CARGAS																
CIRCUITO	CONDUTOR	SEÇÃO mm	-FASE-	Lâmpadas Led						-TOMADAS-				POTÊNCIA NOMINAL	CORRENTE AMPÈRES	DISJUNTOR TIPO MAGNÉTICO
				09	10	15	18	30	100	240	300	600	AB 1.400			
01	10mm	A	—	—	—	—	—	—	—	208	—	—	—	—	—	49,620
RESERVA	—	—	—	—	—	—	—	—	—	—	—	—	—	—	—	—
TOTAL:	—	—	—	—	—	—	—	—	—	208	—	—	—	—	—	49,620




DETALHE POSTE DE ILUMINAÇÃO
S/ESCALA

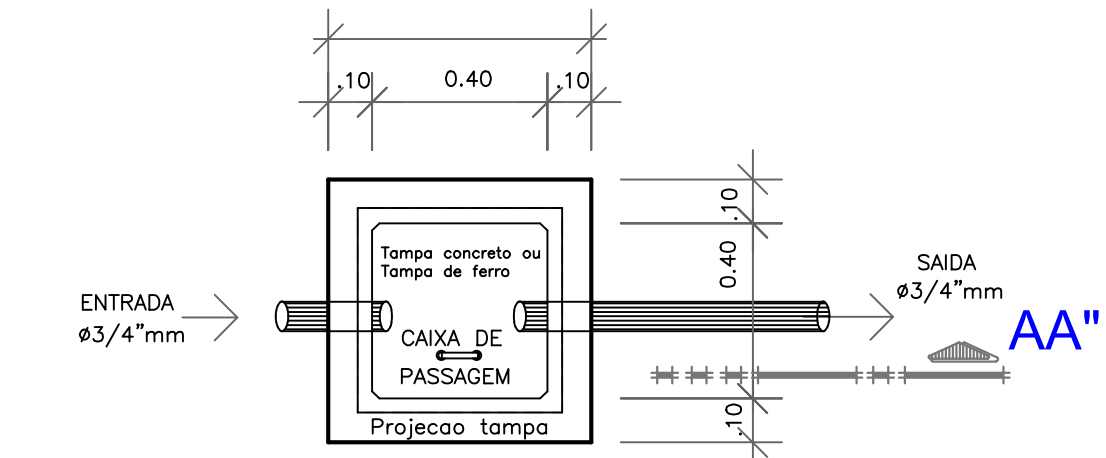

PLANTA BAIXA
DET. DA CAIXA DE PASSAGEM
S/ESCALA

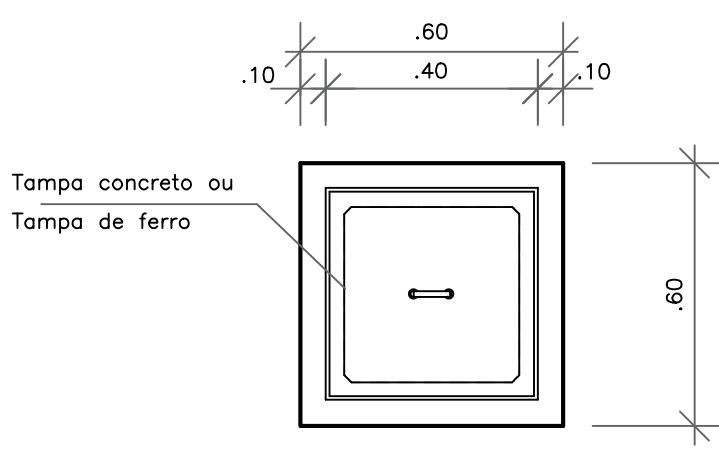


VISTA DA TAMPA
S/ESCALA

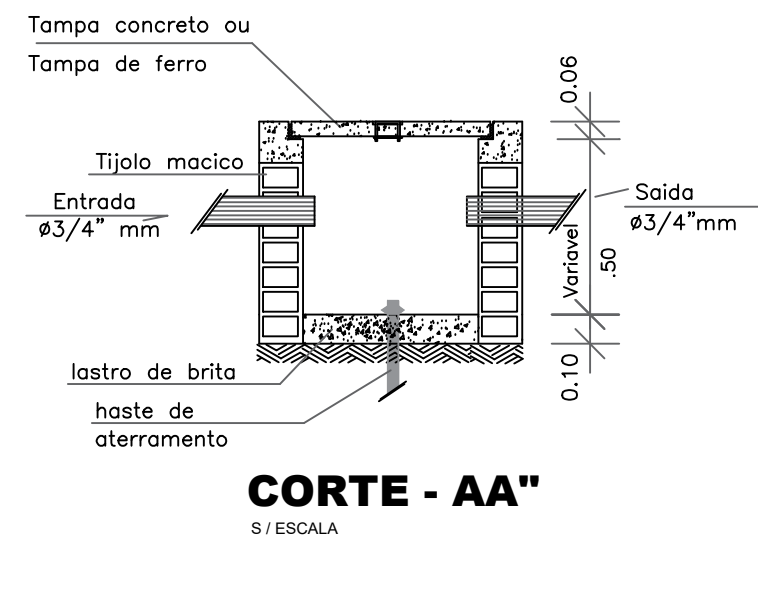

CORTE - AA"
S/ESCALA

NOTAS:

- 1 - ELETRODUTOS NÃO INDICADOS SERÃO DE Ø VARIADOS
- 2 - CONDUTORES NÃO INDICADOS SERÃO DE #2,5mm²
- 3 - A BITOLA DOS CONDUTORES DE PVC RIG. SERÁ ESPECIFICADA EM mm²
- 4 - CONDUTORES FASE (ENERGIA NORMAL) SERÃO NA COR VERMELHA
- 5 - CONDUTORES NEUTRO (ENERGIA NORMAL) SERÃO NA COR AZUL CLARO
- 6 - CONDUTORES RETORNO (ENERGIA NORMAL) SERÃO NA COR AMARELA
- 9 - CONDUTORES TERRA (ENERGIA NORMAL) SERÃO NA COR VERDE

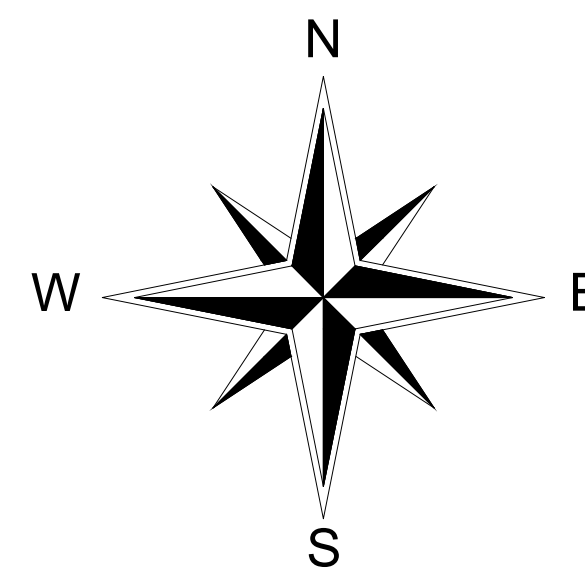

AVELINÓPOLIS - GOIÁS

PREFEITURA MUNICIPAL DE AVELINÓPOLIS - GOIÁS
ADM.: 2025 / 2028

PROJETO DE ILUMINAÇÃO VIÁRIA GO - 512

PROJETO INST. ELÉTRICA

PREFEITURA :

AVELINÓPOLIS - GOIÁS

ADM.: 2025 / 2028

ENDEREÇO :

AVENIDA QUINHENTOS E DOZE (GO - 512), SETOR JOVENTINO ANTÔNIO DE OLIVEIRA, AVELINÓPOLIS - GOIÁS

ADMINISTRAÇÃO :

PREFEITURA MUNICIPAL DE AVELINÓPOLIS - GOIÁS.

AUTOR DO PROJETO :

Documento assinado digitalmente
PEDRO DE PAULA LOPES MACEDO
Data: 15/05/2024 09:11:00
Assinatura: https://cert.br.gov.br/gov.br

PEDRO DE PAULA LOPES MACEDO - ENG. ELETRICISTA CREA: 101782872/D - GO.

R.T. DA OBRA :

PROJETO INST. ELÉTRICA

PROJETO DE ILUMINAÇÃO VIÁRIA GO - 512

ÁREA :

ARQUIVO :

PRANCHAS :

02 / 02 .

ESCALA :

DATA :

DESENHO :

INDICADAS

MAIO / 2026.

JHONATHAN .

APROVAÇÕES :

CONTEÚDO :

PLANTA DE INST.
ELÉTRICAS E DETALHES.

LATITUDE : - 16.469544
LONGITUDE : - 49.757771