

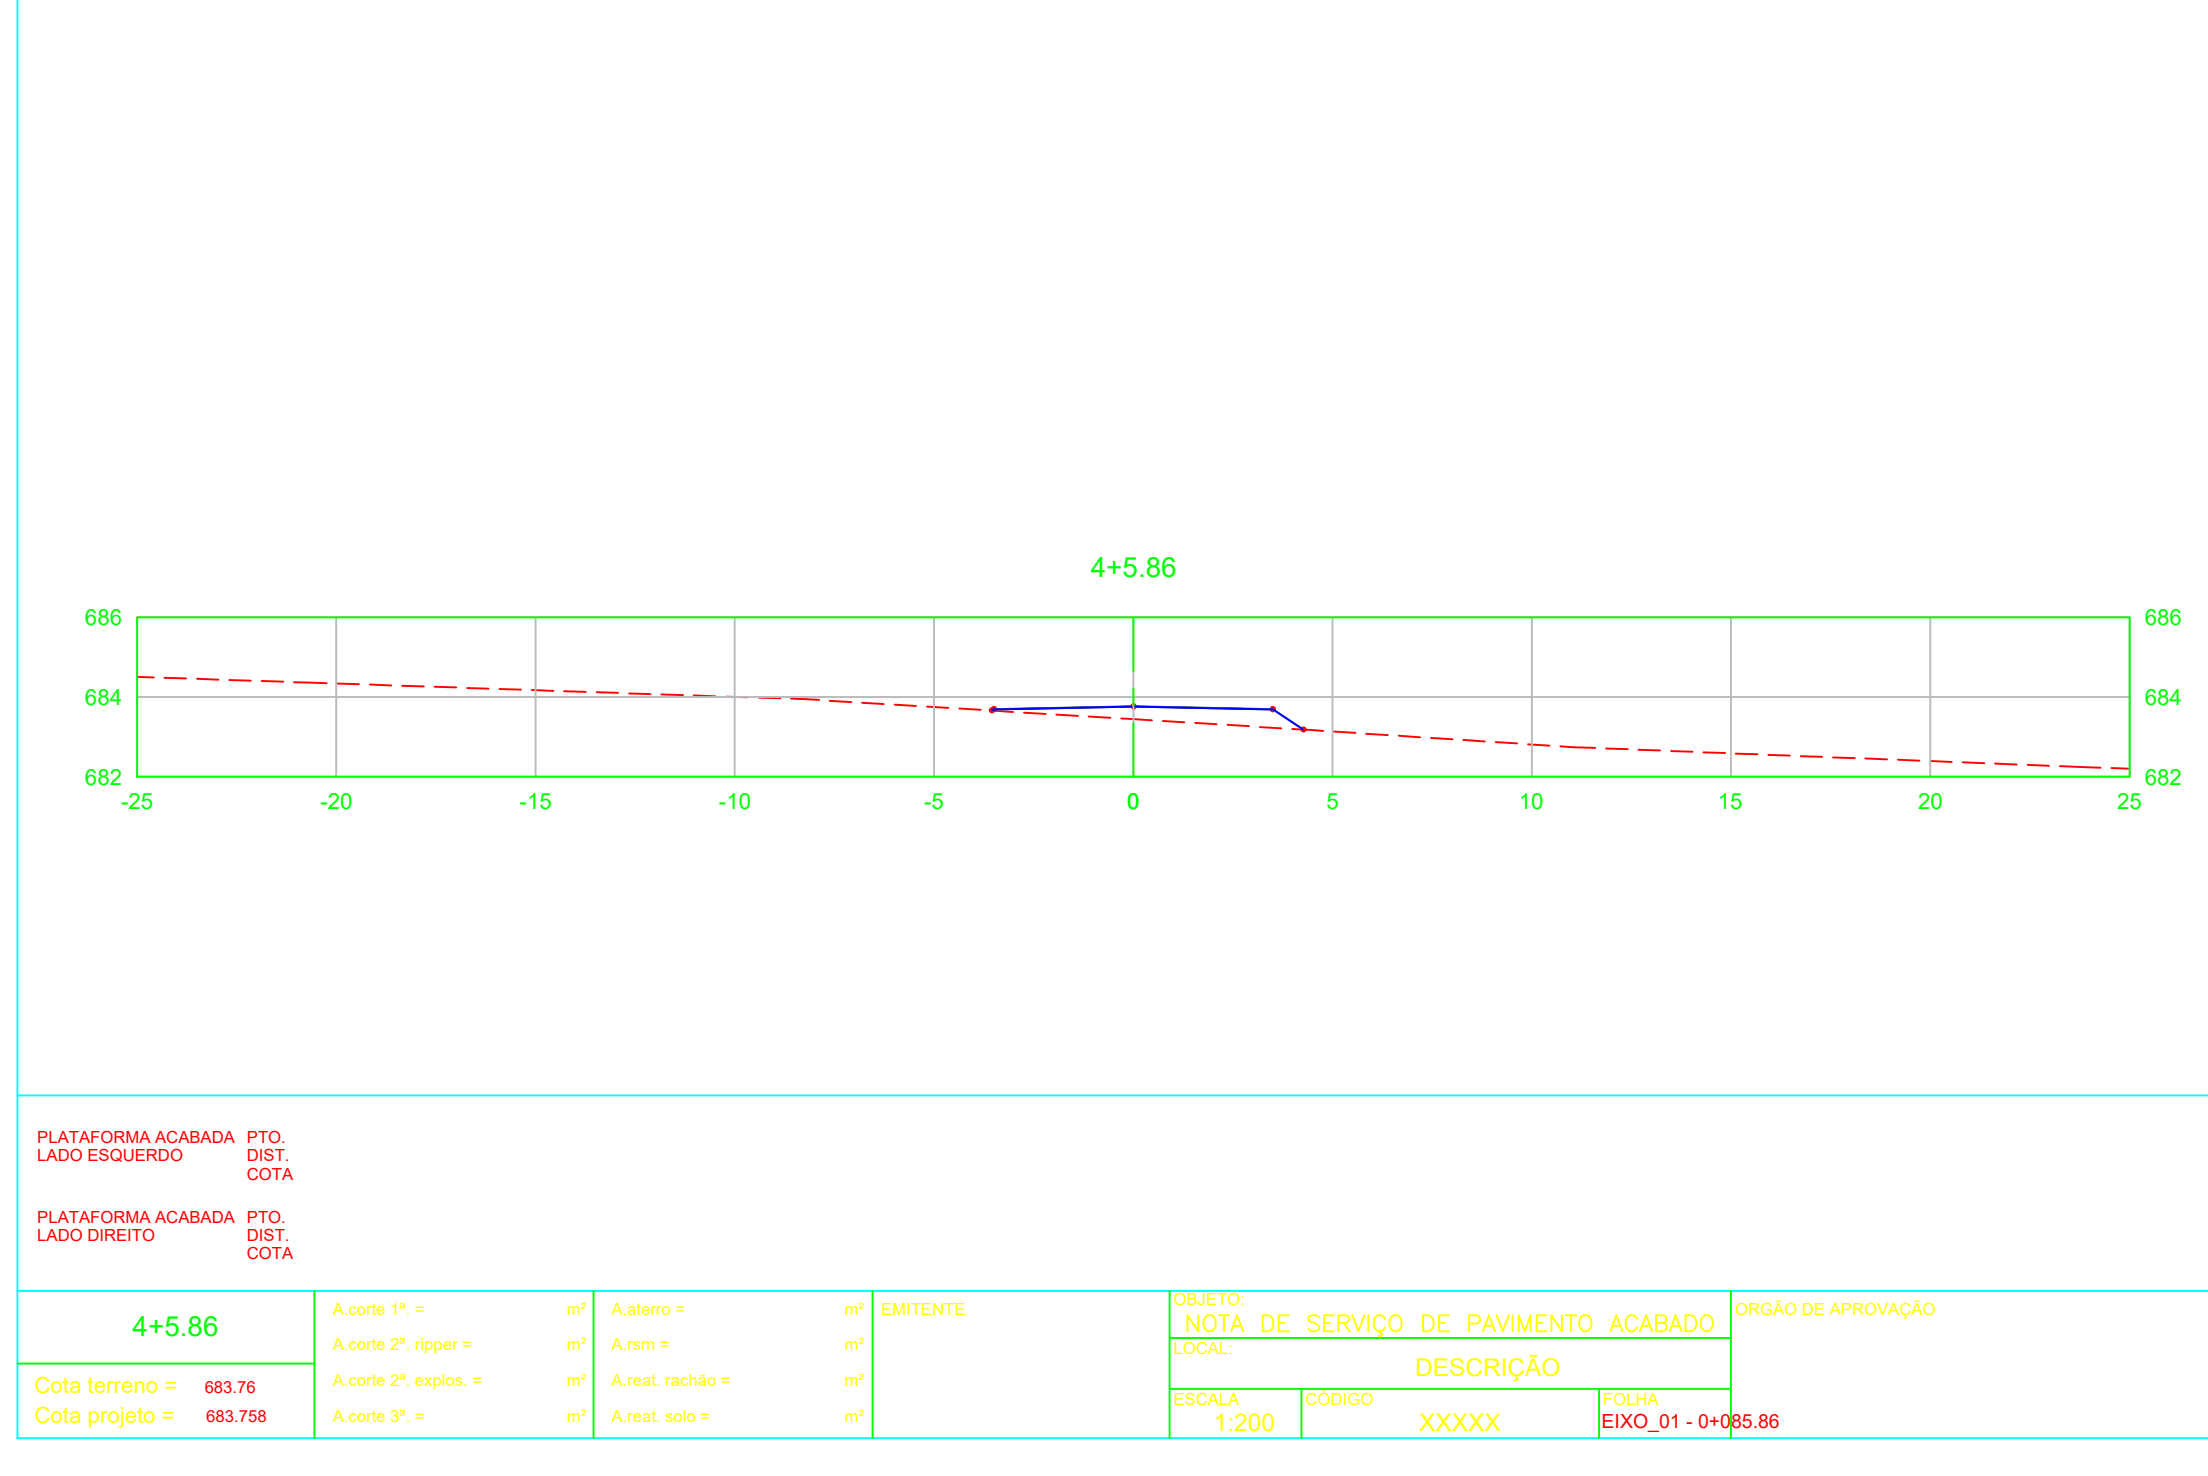
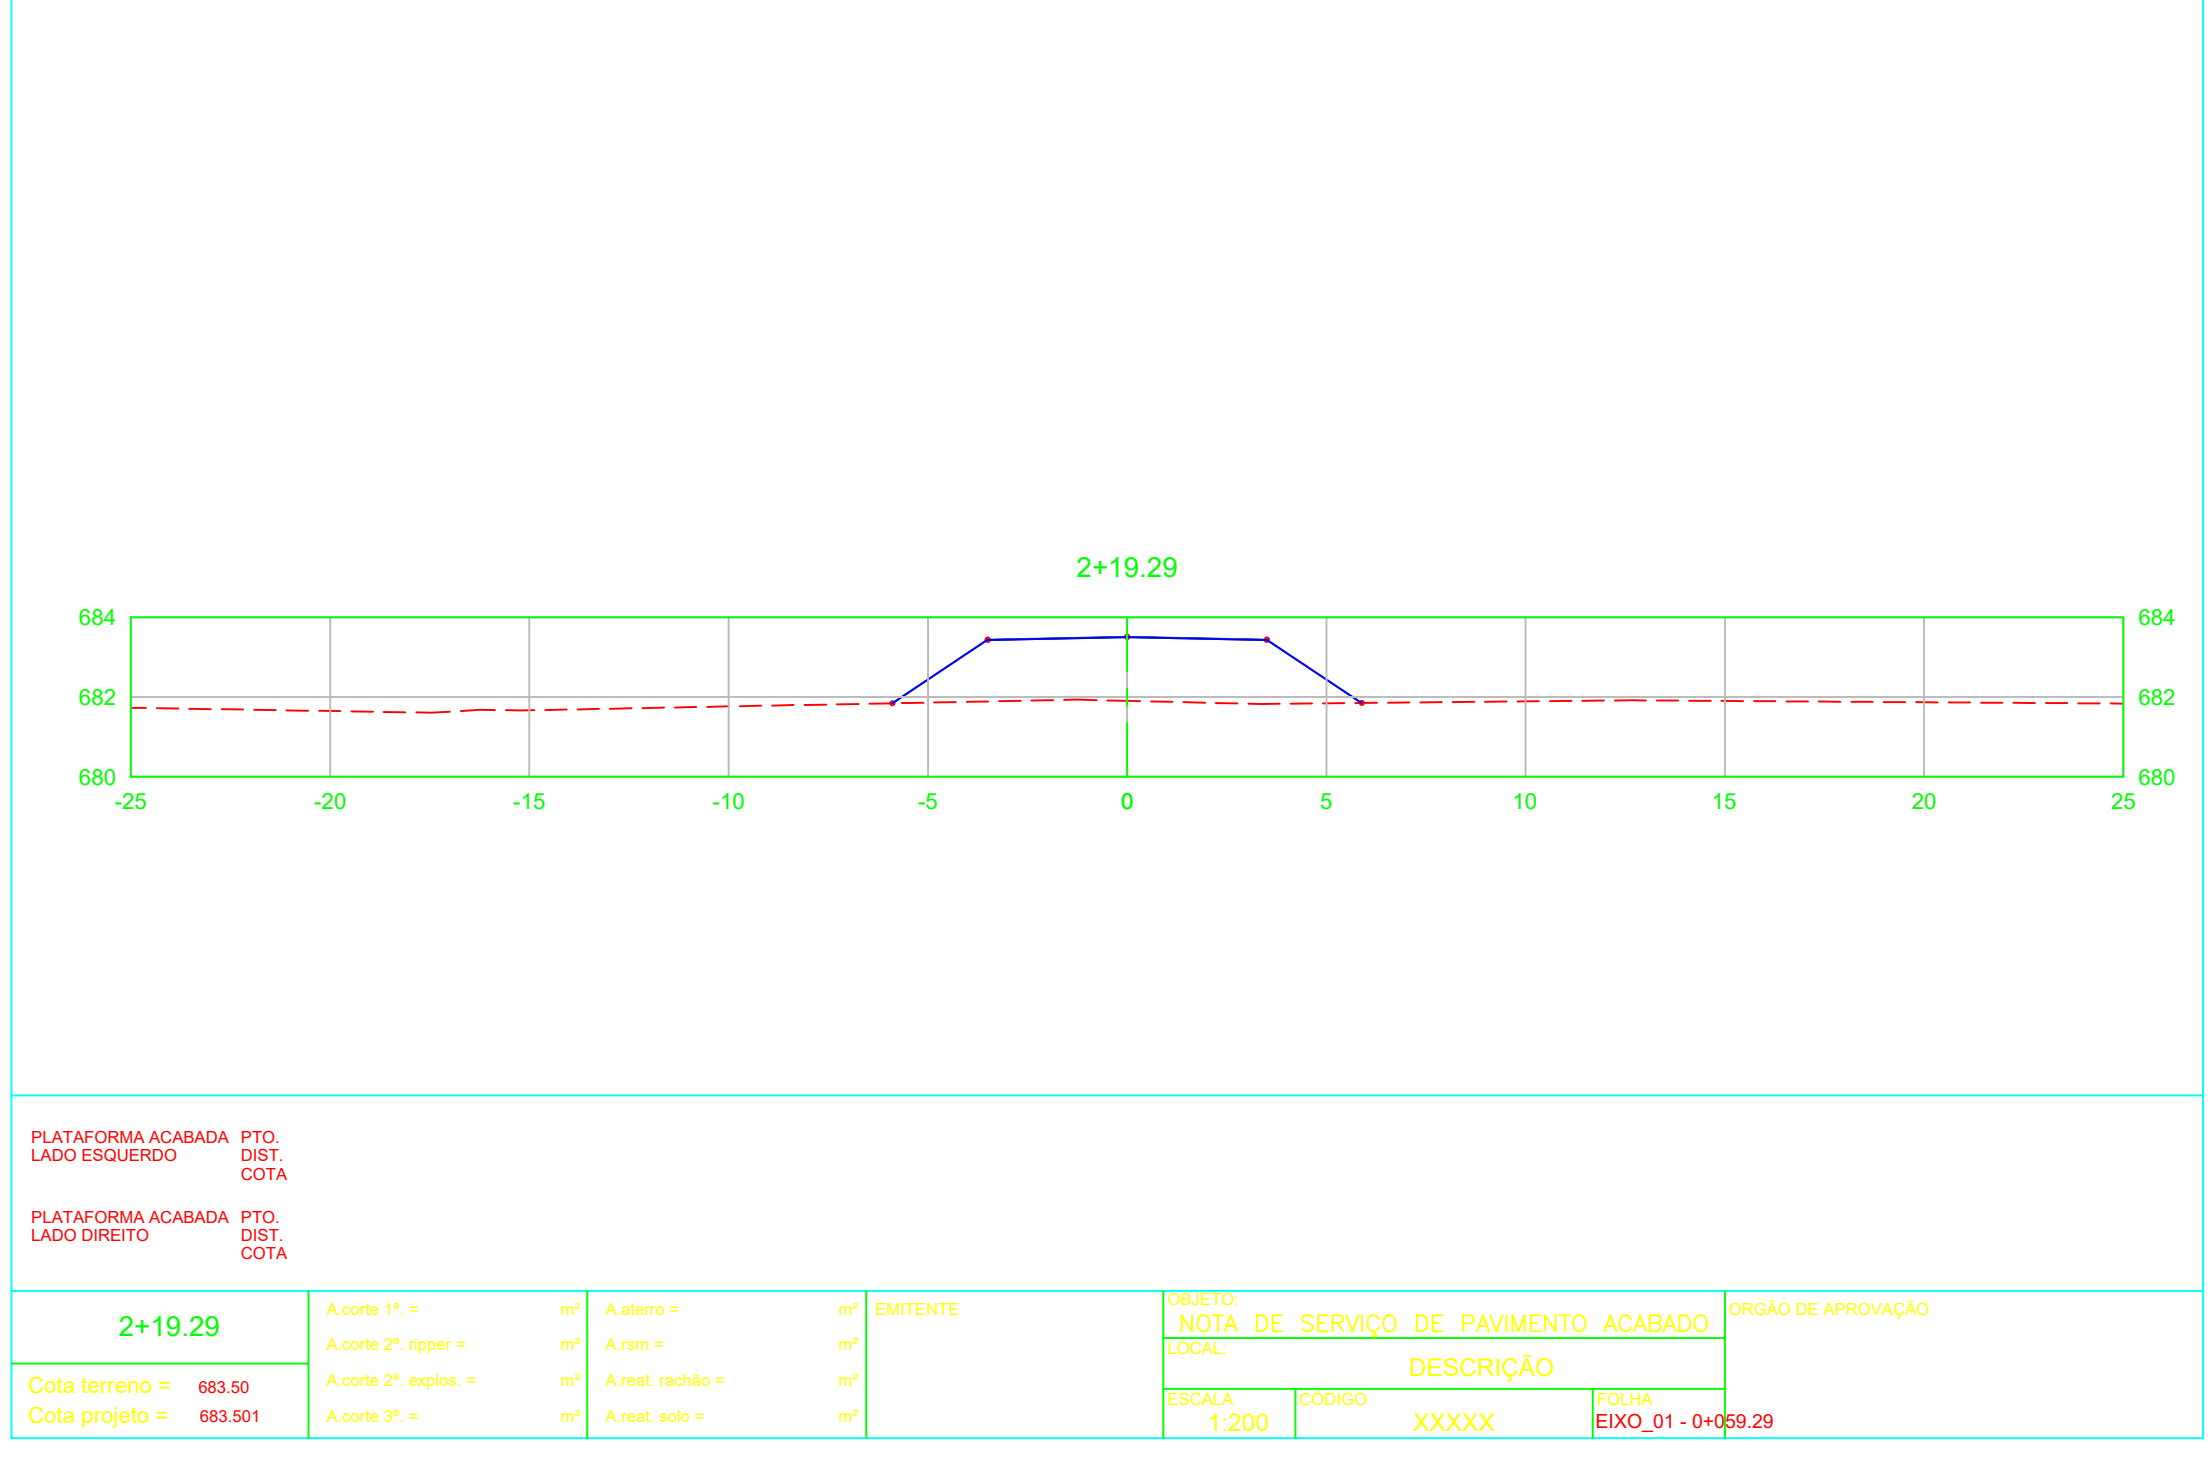
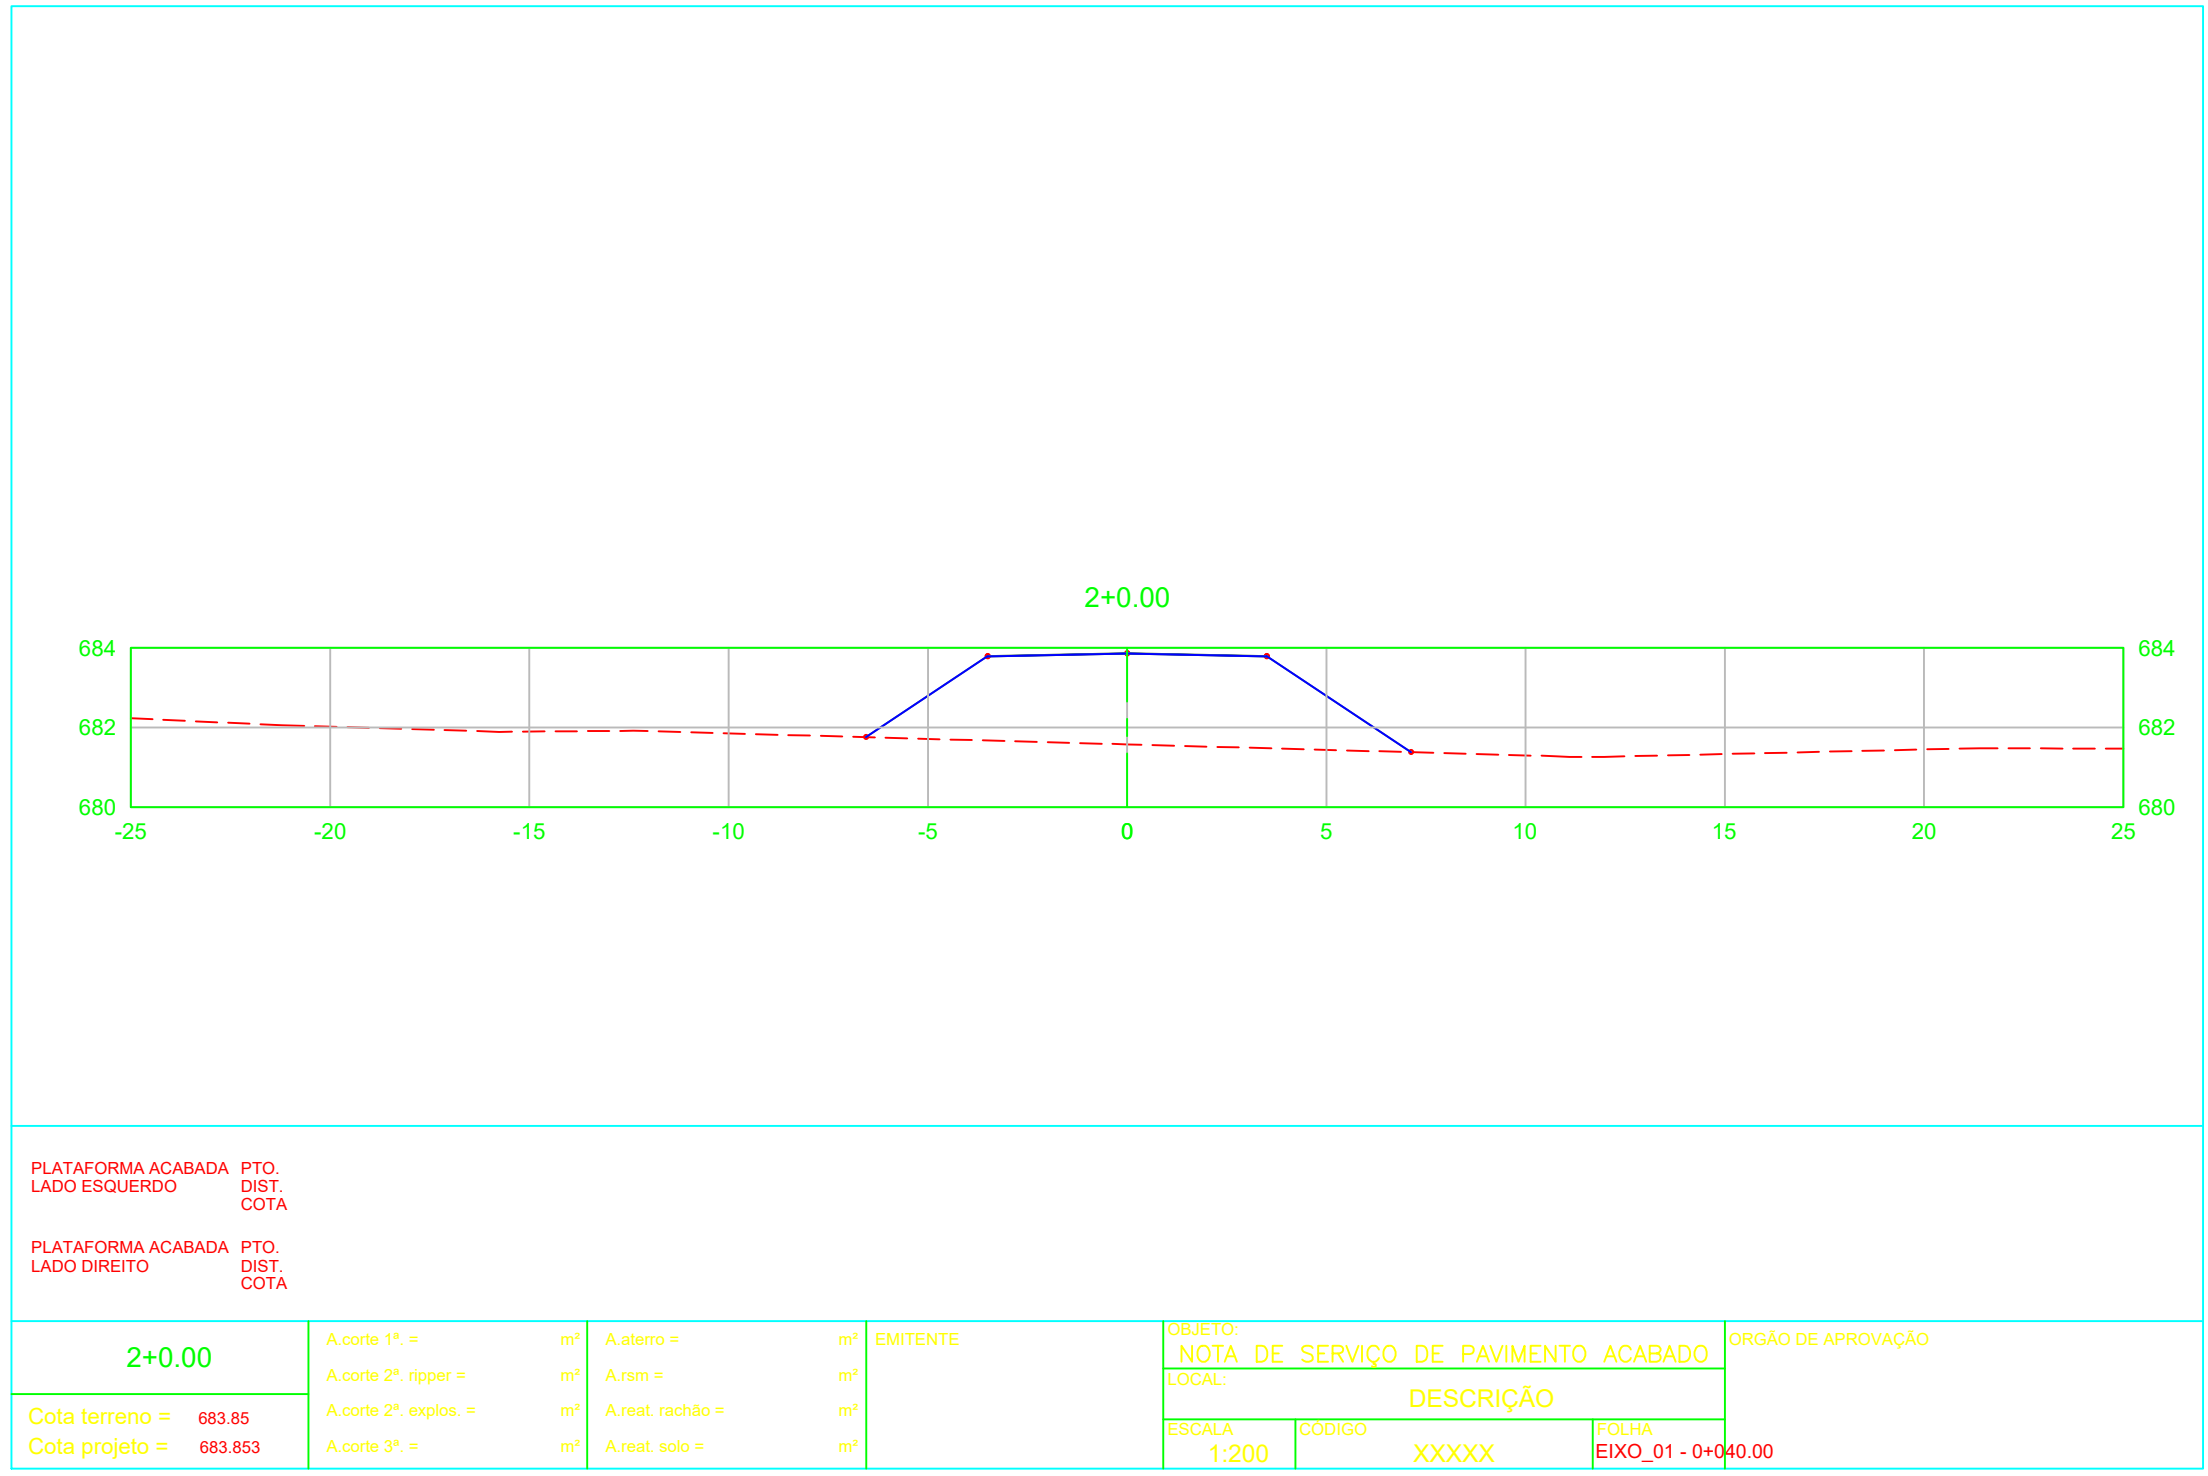
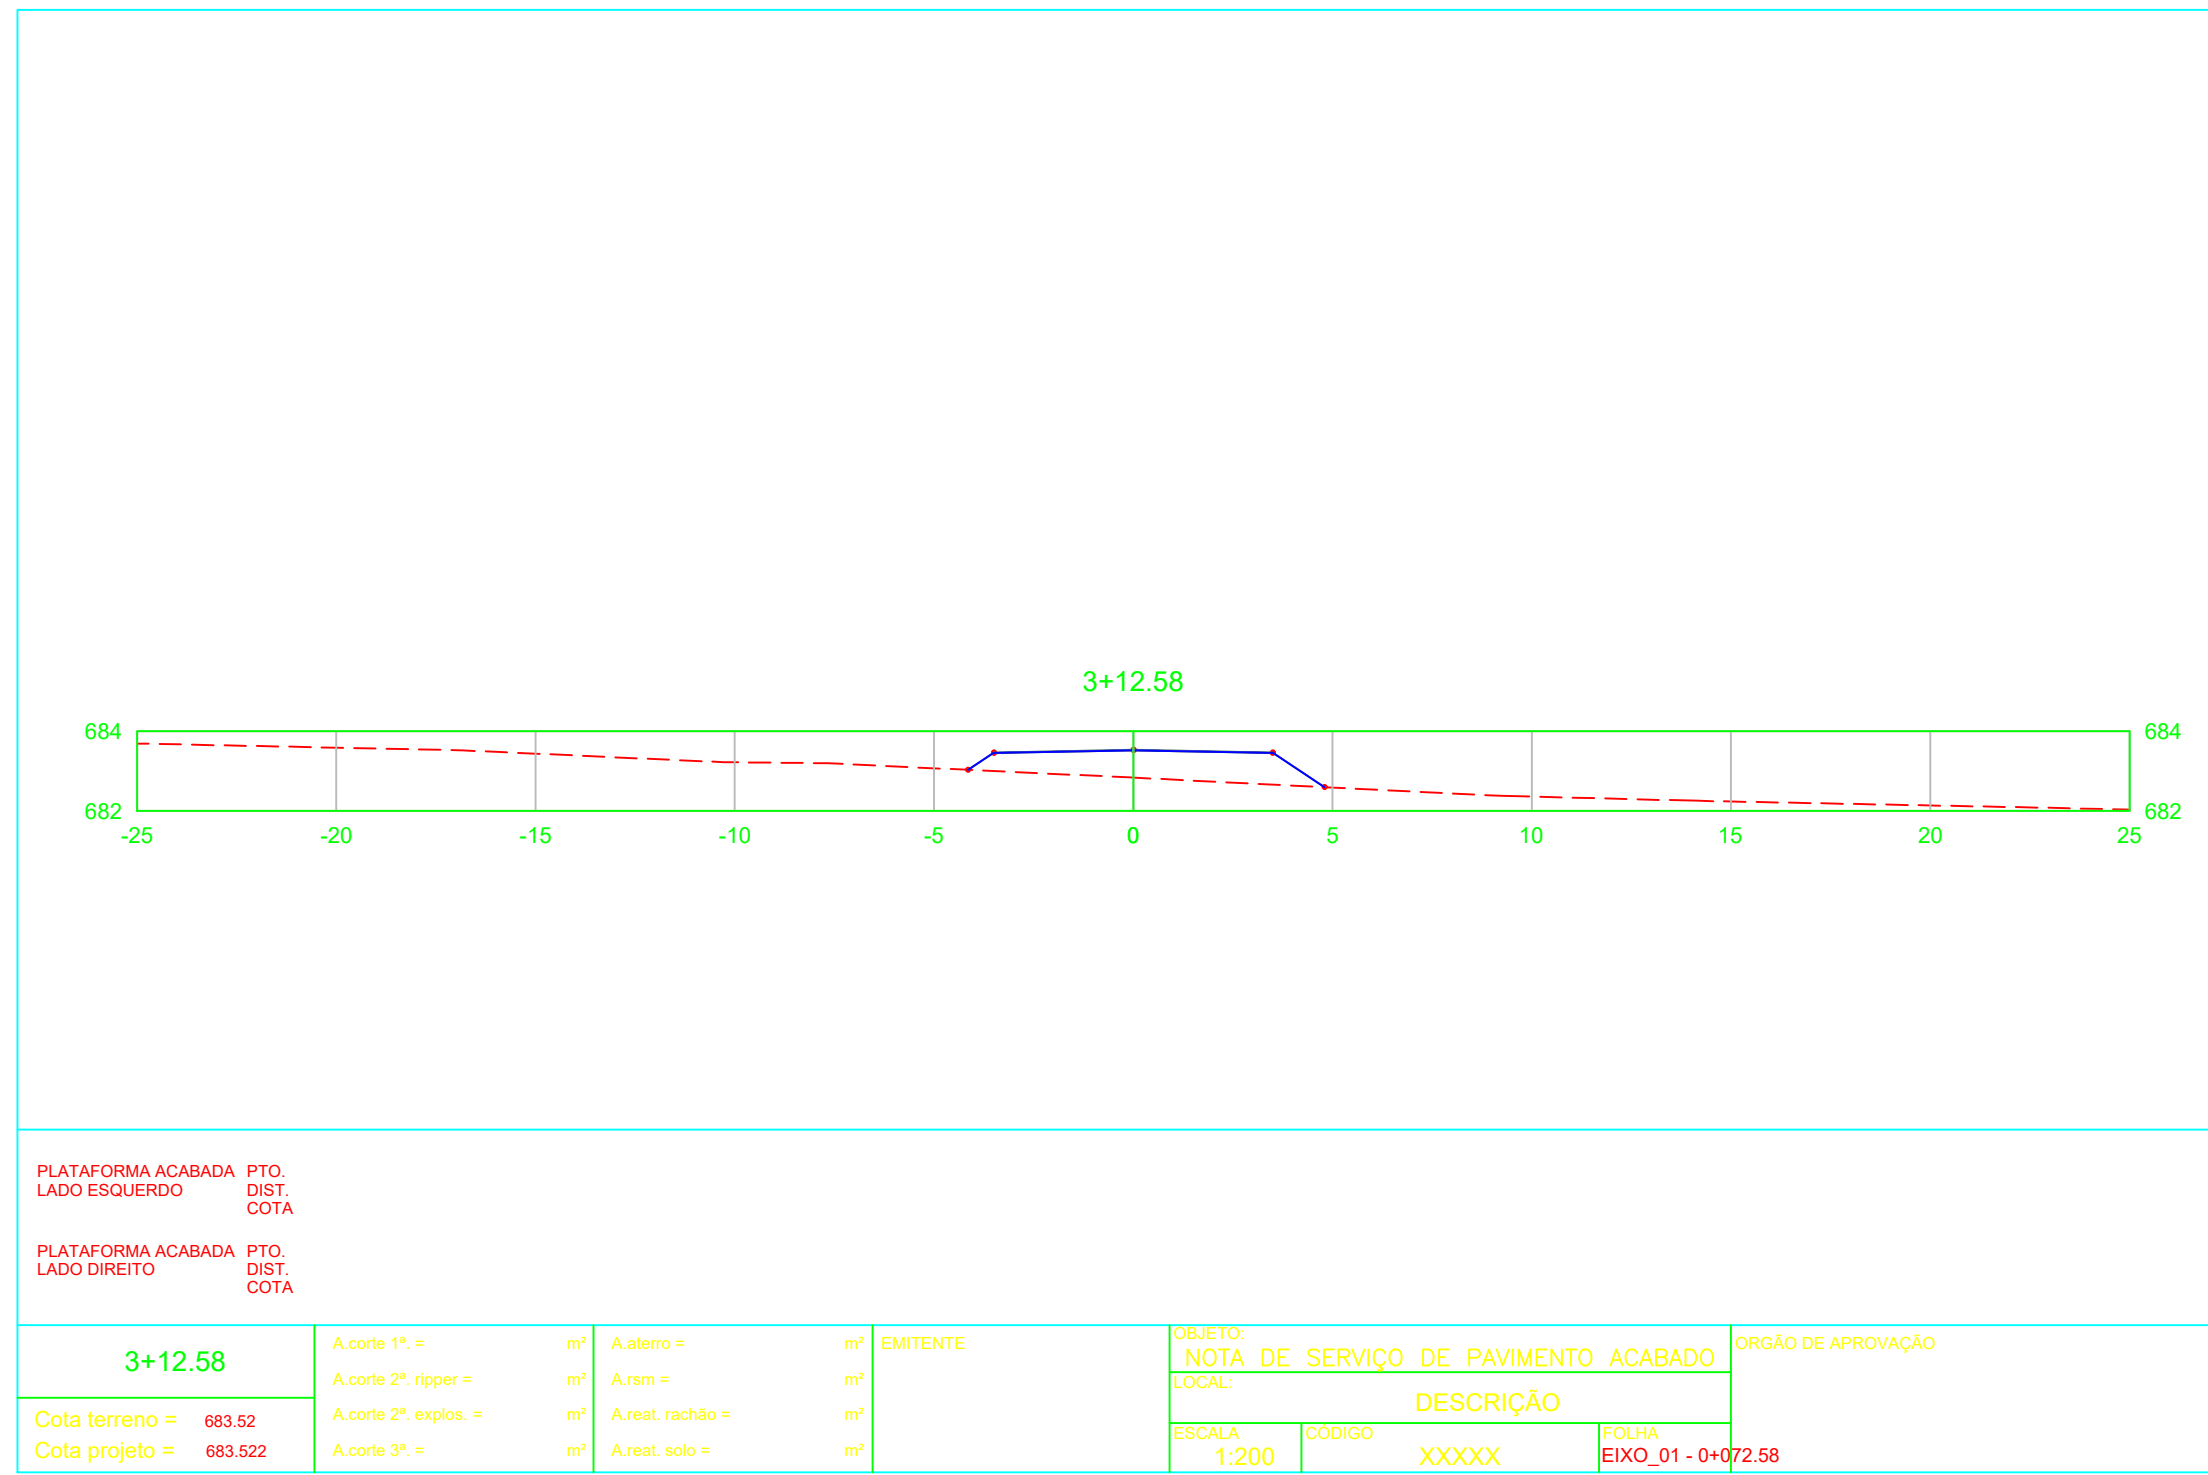
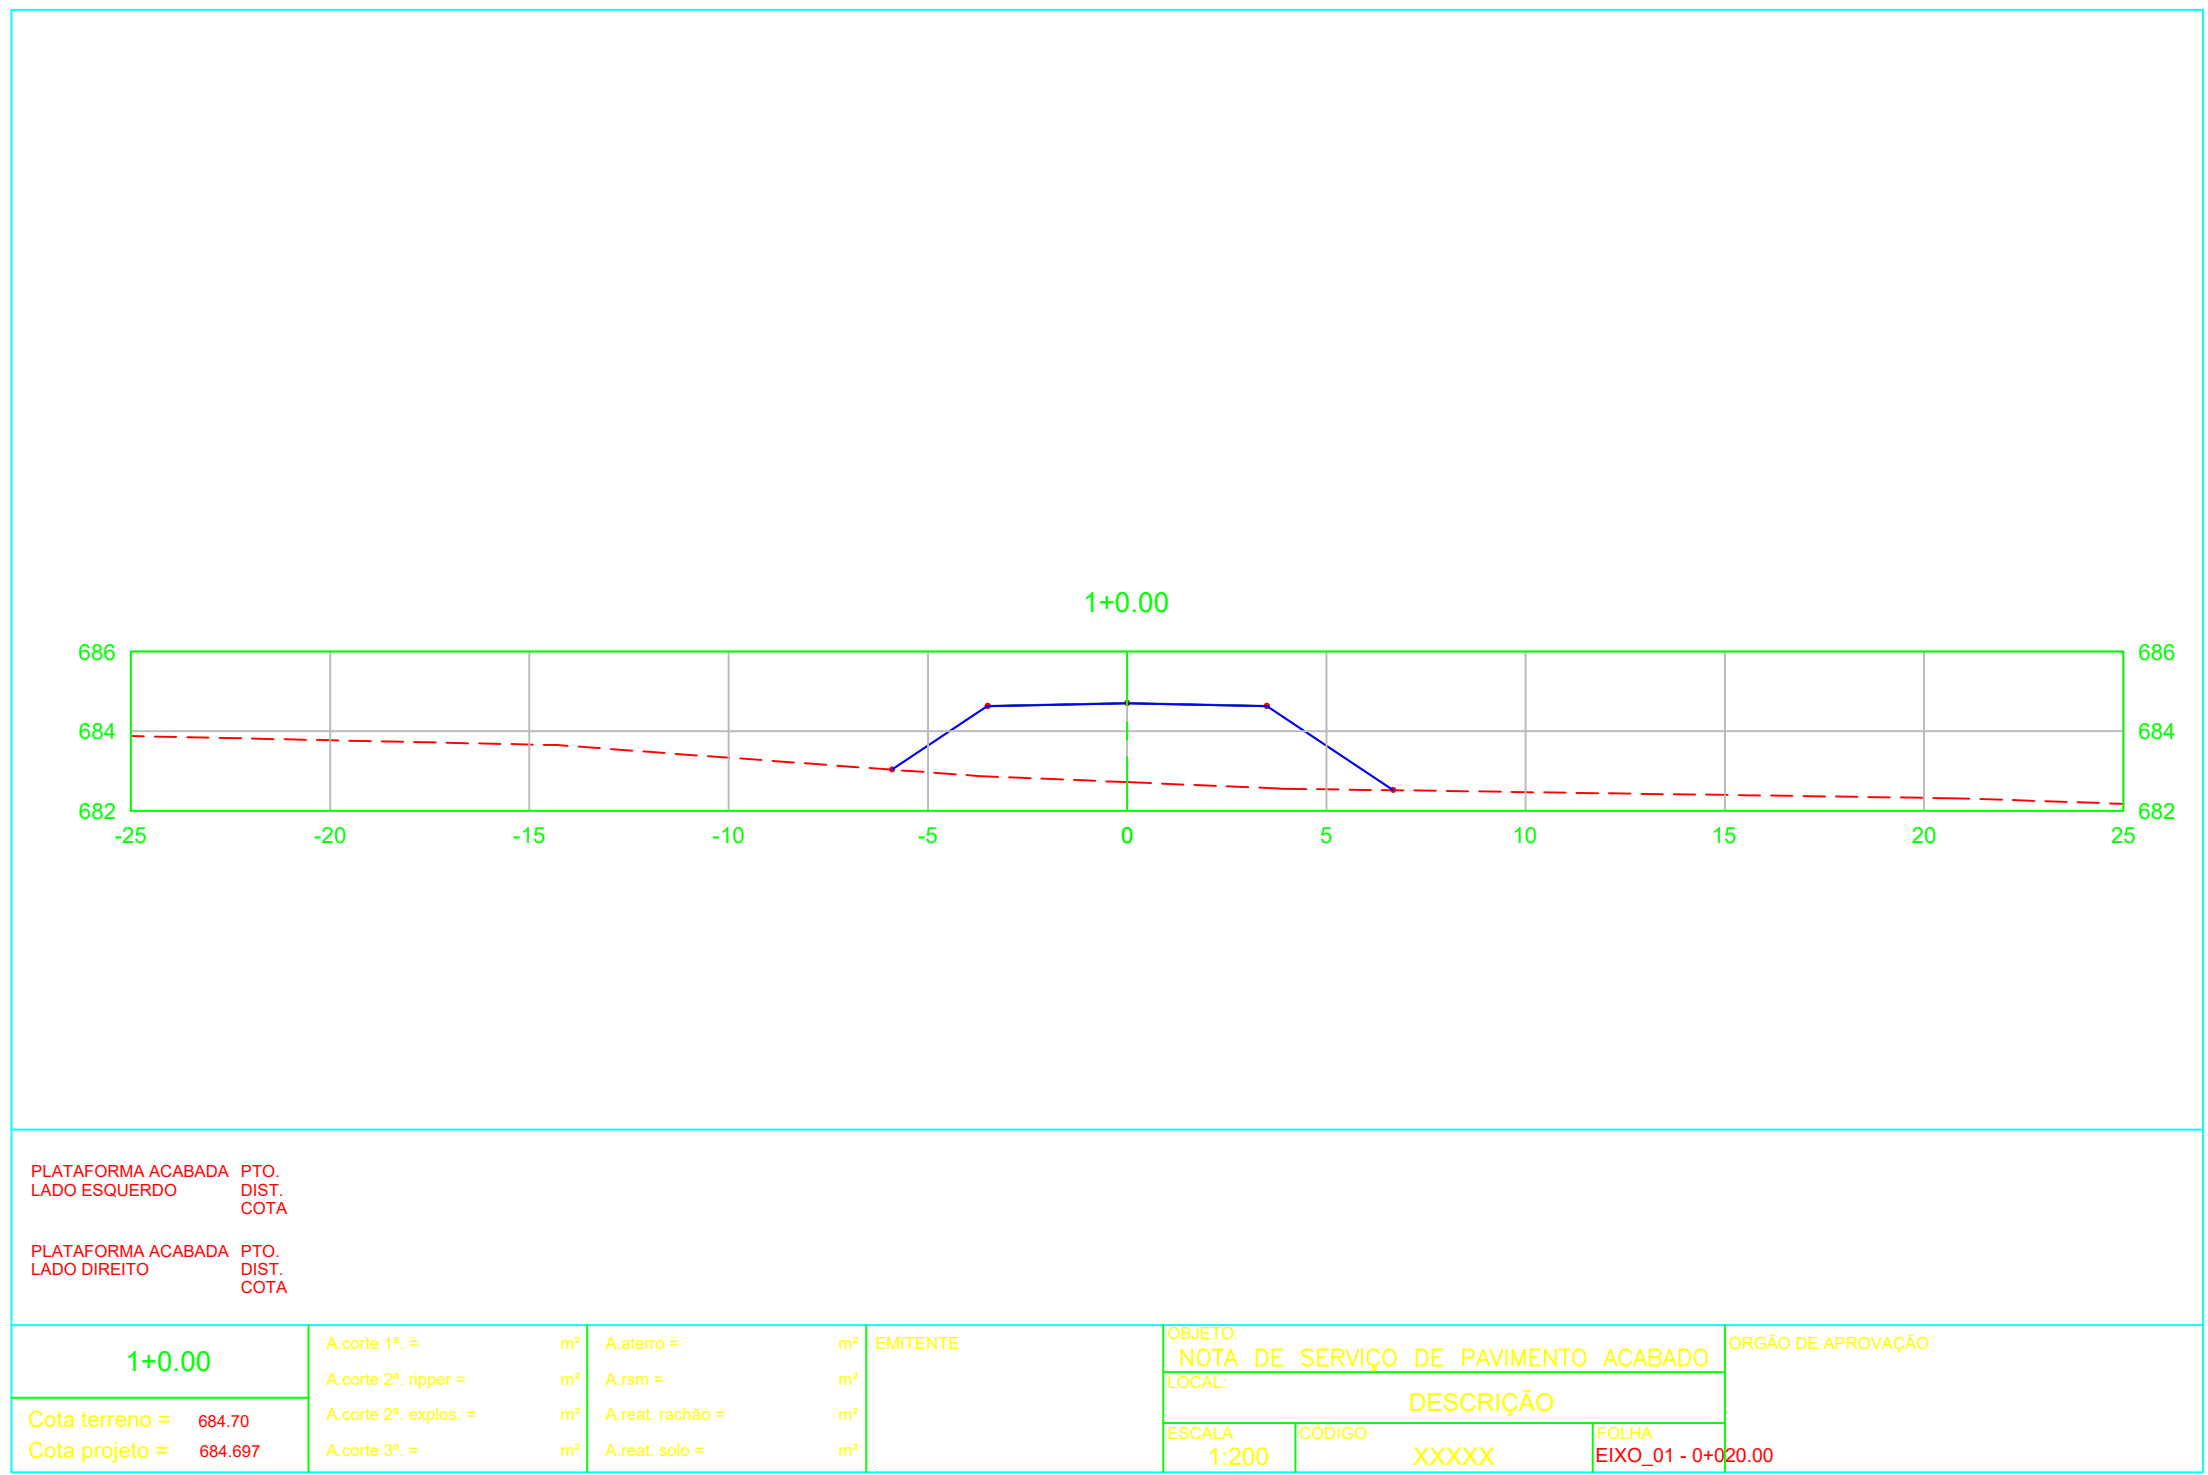


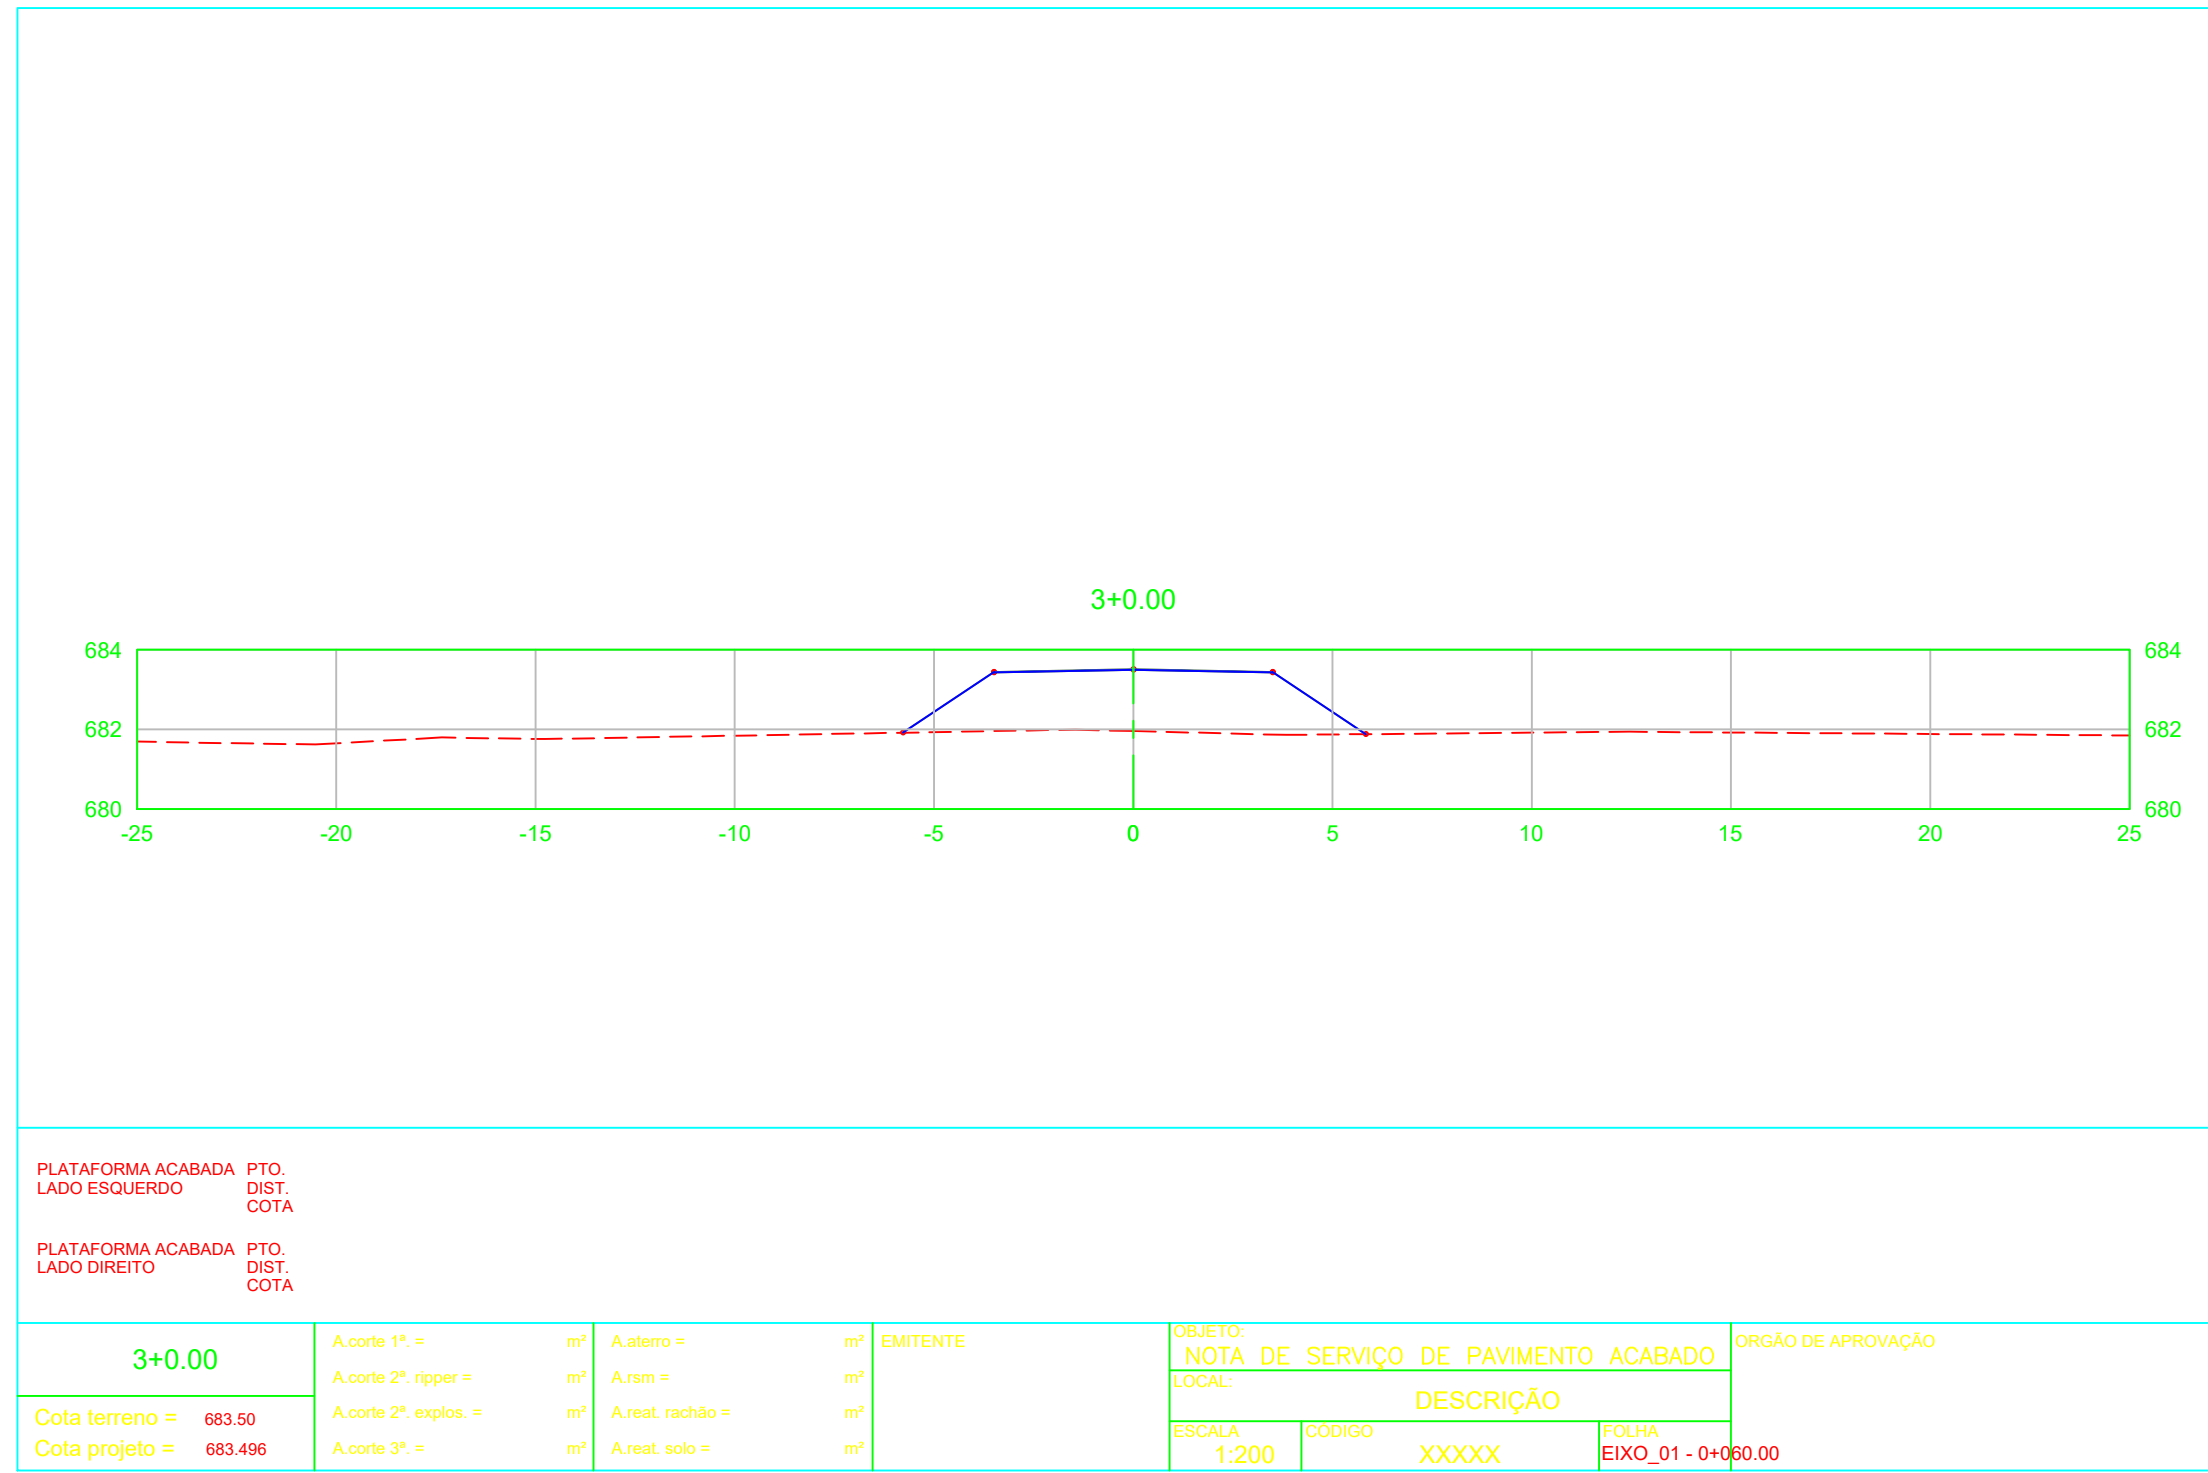

PROJETO DE TERRAPLANAGEM
VOLUME DE MATERIAL DE ATERRO

APROVADO
PREFEITURA MUN. DE AVELINÓPOLIS - GOIÁS
DATA : 07 / 07 / 2025
Rogério Palmeira
SECRETÁRIA MUNICIPAL DE INFRAESTRUTURA, HABITAÇÃO E OBRAS

PREFEITURA : ADM.: 2.025/ 2.028.
AVELINÓPOLIS - GOIÁS

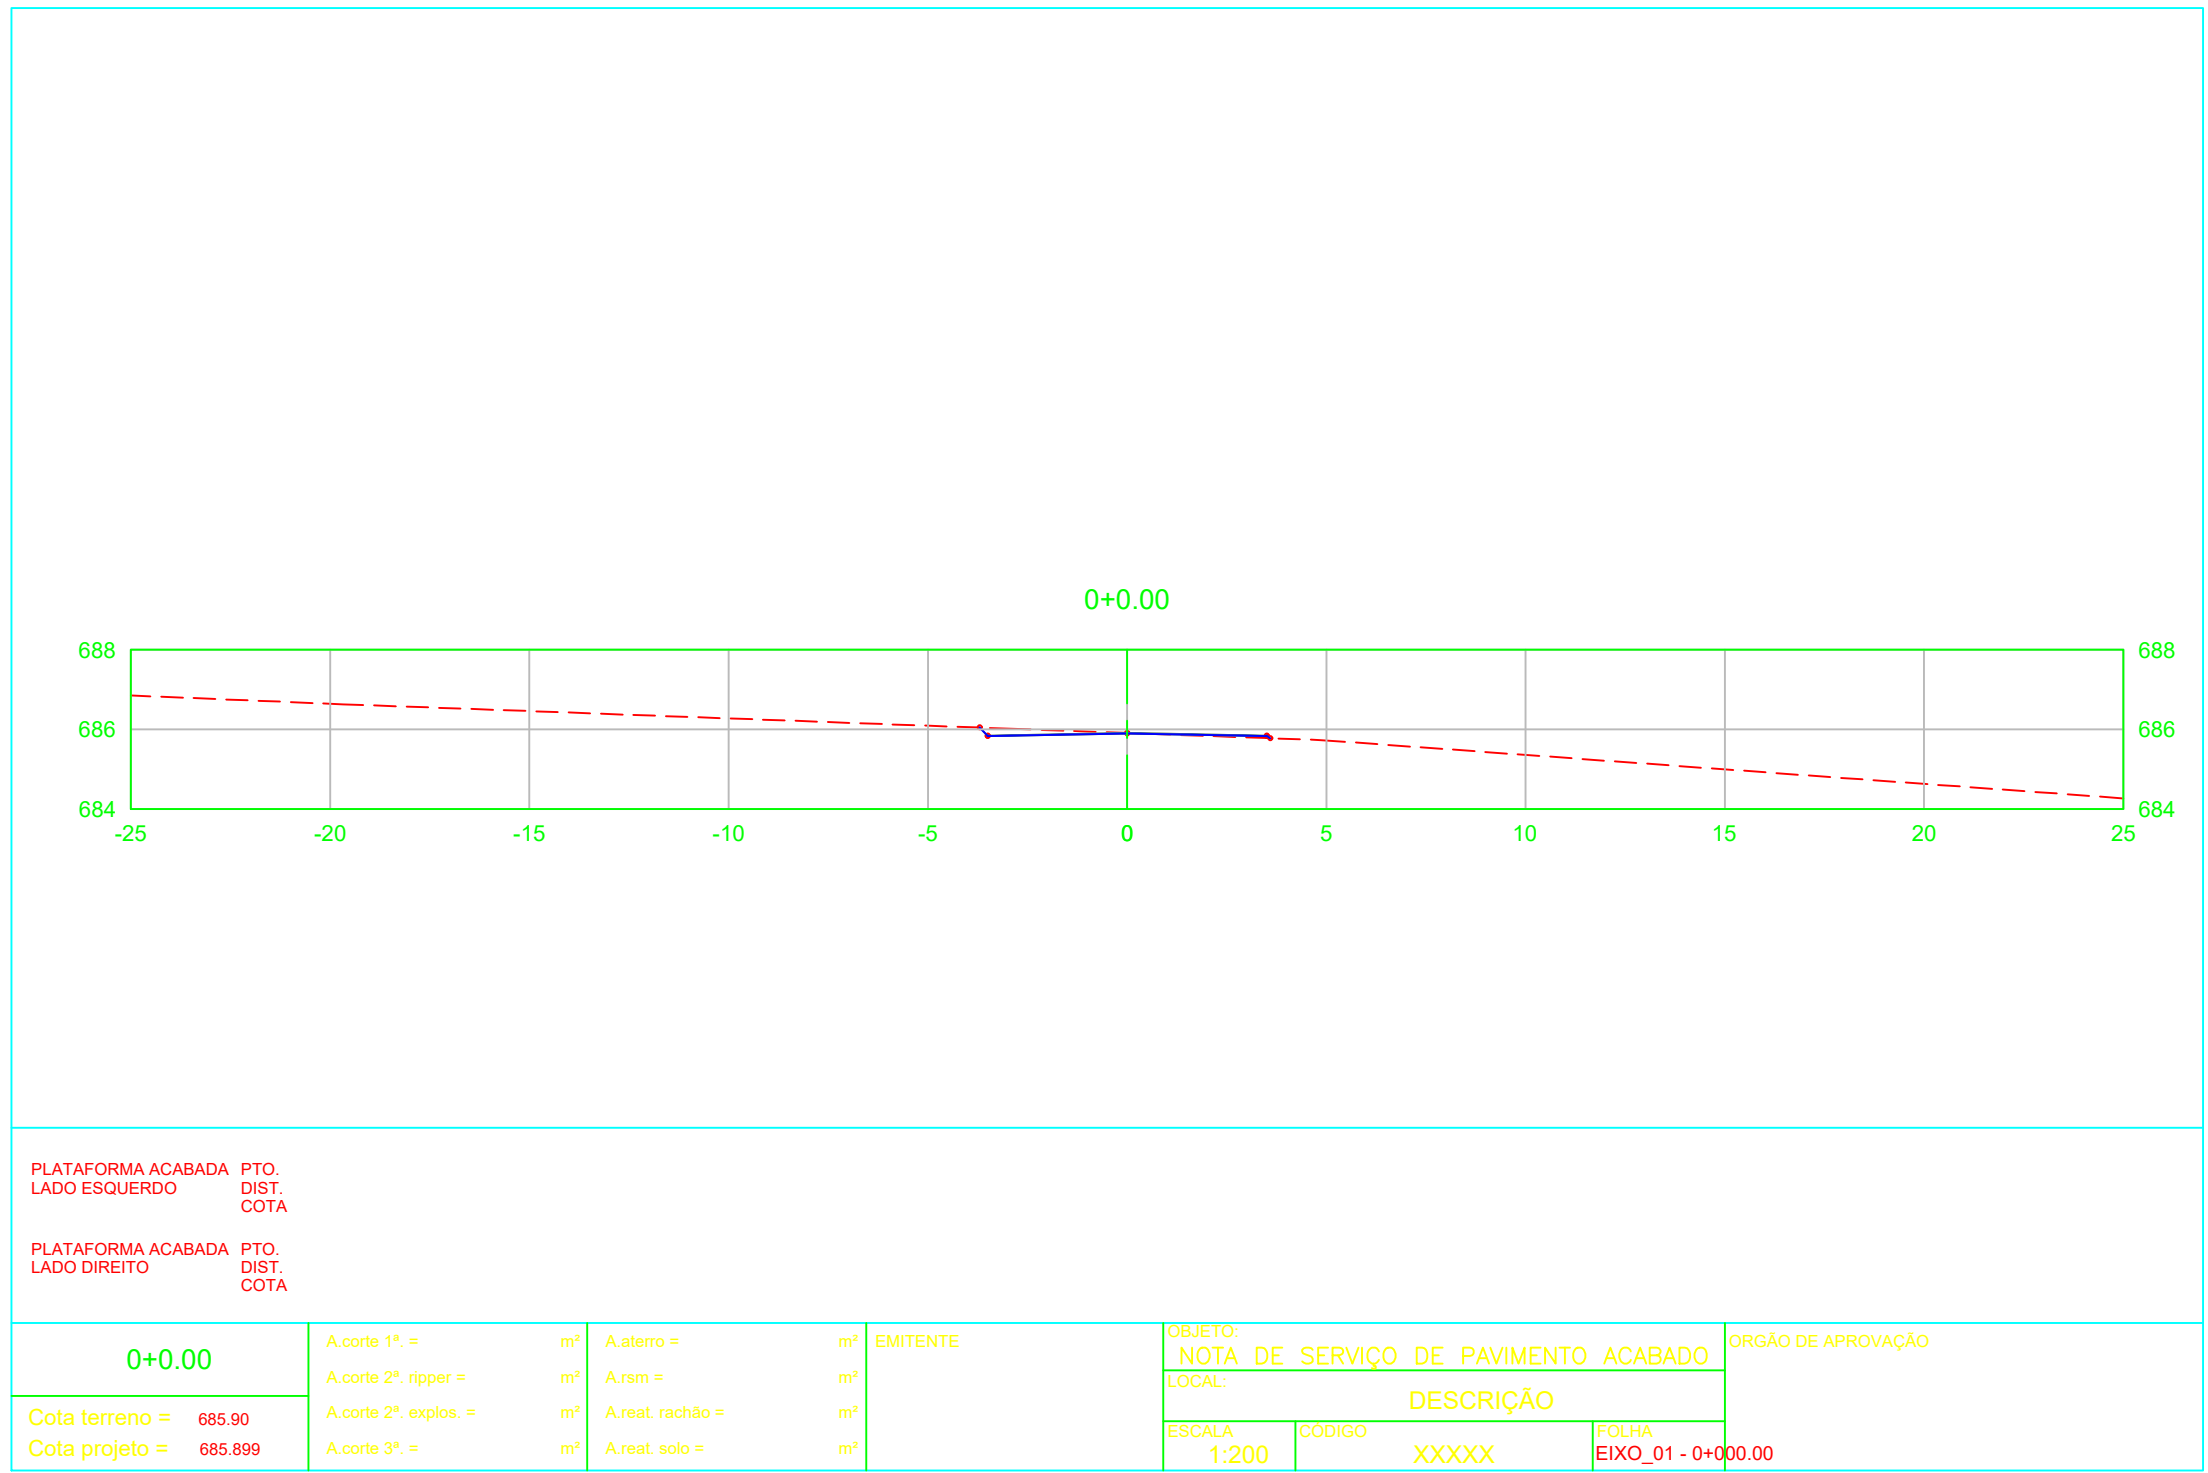

CONSTRUÇÃO DE BUEIRO QUINTUPLO COM TUDOS DE CONCRETO Ø DE 1.00 m COM ALAS EM CONCRETO ARMADO

REGIÃO : FAZENDA DONA MARIA BRANQUINHO

ÁREA DO BUEIRO :	ÁREA TOTAL DO BERÇO :	DATA :
7,40 x 7,00 m2	51,80 m2	JULHO / 2.025
FOLHA :	ESCALA :	DESENHO :
03 / 04	INDICADAS.	EDINHO.

ADMINISTRAÇÃO : PREFEITURA MUNICIPAL DE AVELINÓPOLIS - GOIÁS.

ROGERIO PALMEIRA
ESSADO:64162796149

AUTOR DO PROJETO : ROGÉRIO PALMEIRA ESSADO - ENG° CIVIL - CRE4 - 8911 / D - GO.