CONSTRUÇÃO DE BUEIRO QUINTUPLO COM TUDOS DE CONCRETO Ø DE 1.00 m COM ALAS EM CONCRETO ARMADO

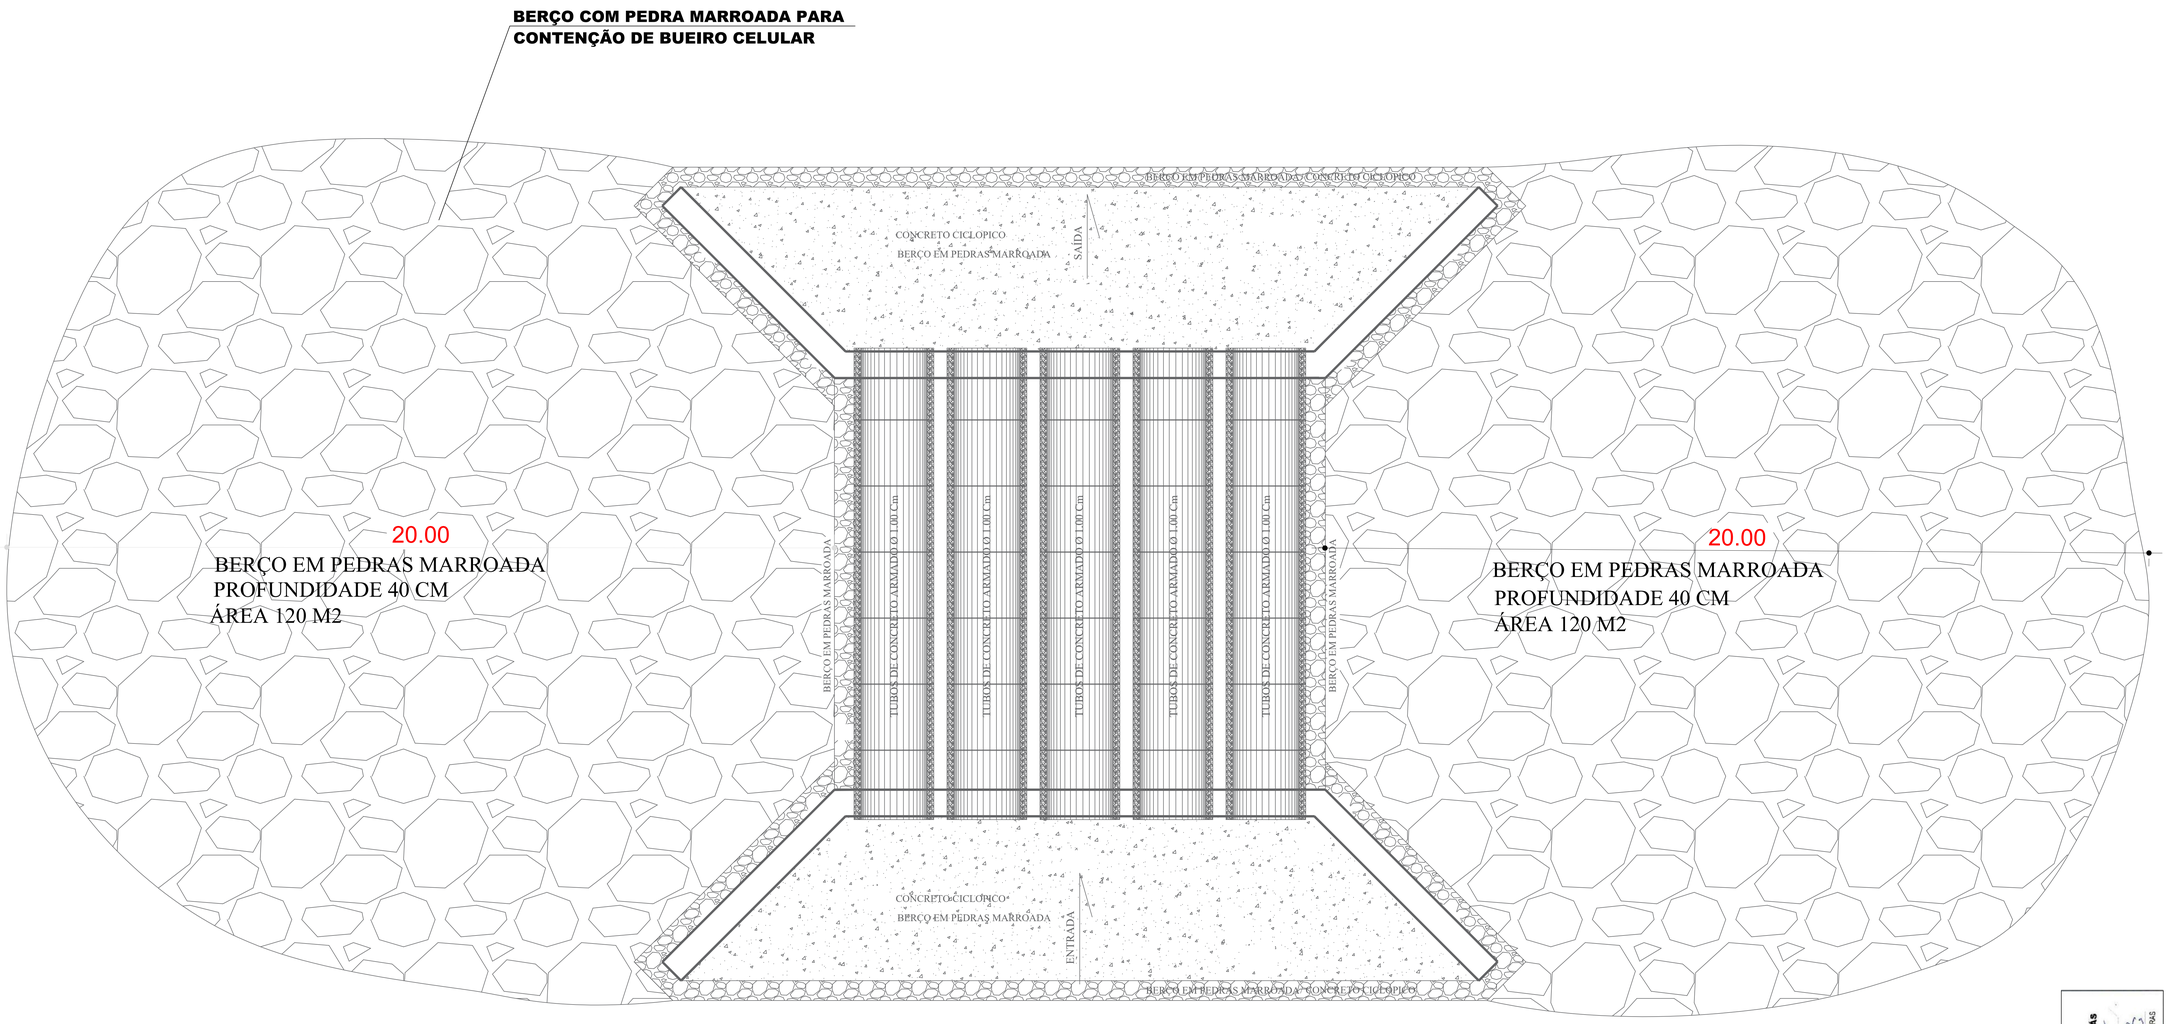

PLANTA BAIXA-BERÇO EM PEDRA MARROADA

ESCALA : 1 / 50

APROVADO
PREFEITURA MUN. DE AVELINÓPOLIS - GOIÁS
DATA : 07 / 07 / 2025
SECRETARIA MUNICIPAL DE INFRAESTRUTURA, HABITAÇÃO E OBRAS

ADMINISTRAÇÃO : *PREFEITURA MUNICIPAL DE AVELINÓPOLIS - GOIÁS.*

ROGERIO PALMEIRA ESSADO: 64162796149
Assinado de forma digital por ROGERIO PALMEIRA ESSADO:64162796149
Dados: 2026.05.13 14:04:45 -03'00'

AUTOR DO PROJETO : *ROGÉRIO PALMEIRA ESSADO - ENGº CIVIL - CREA - 8911 / D - GO.*

CONSTRUÇÃO DE BUEIRO QUINTUPLO COM TUBOS DE CONCRETO Ø DE 1.00 m COM ALAS EM CONCRETO ARMADO

REGIÃO : FAZENDA DONA MARIA BRANQUINHO

ÁREA DO BUEIRO : 7.40 x 7.00 m2	*ÁREA TOTAL DO BERÇO :* 51.80 m2	*DATA :* JULHO / 2.025
FOLHA : 04/04	*ESCALA :* INDICADAS.	*DESENHO :* EDINHO.

PREFEITURA : AVELINÓPOLIS - GOIÁS

ADM.: 2.025/ 2.028.

GOVERNO MUNICIPAL DE AVELINÓPOLIS
PAR 2025/2028 CUIDANDO DO PRESENTE, CONSTRUINDO O FUTURO