
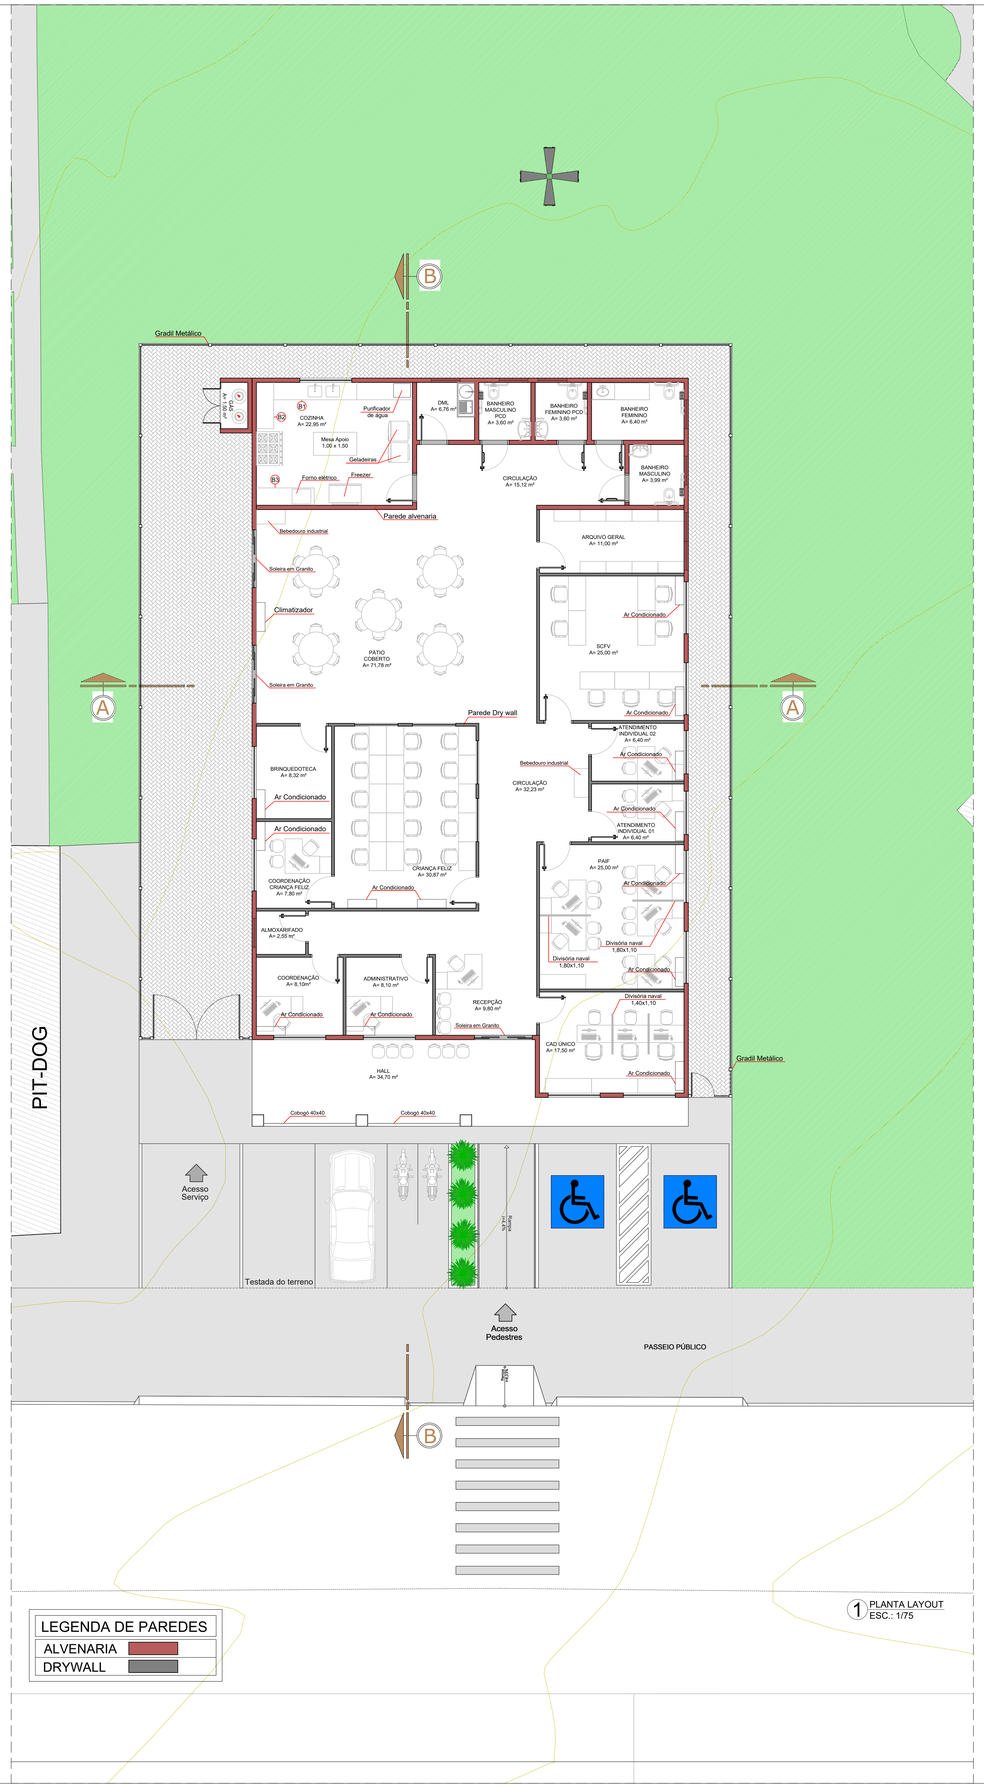


LEGENDA DE PAREDES

ALVENARIA	
DRYWALL	

1 PLANTA LAYOUT
ESC.: 1/75

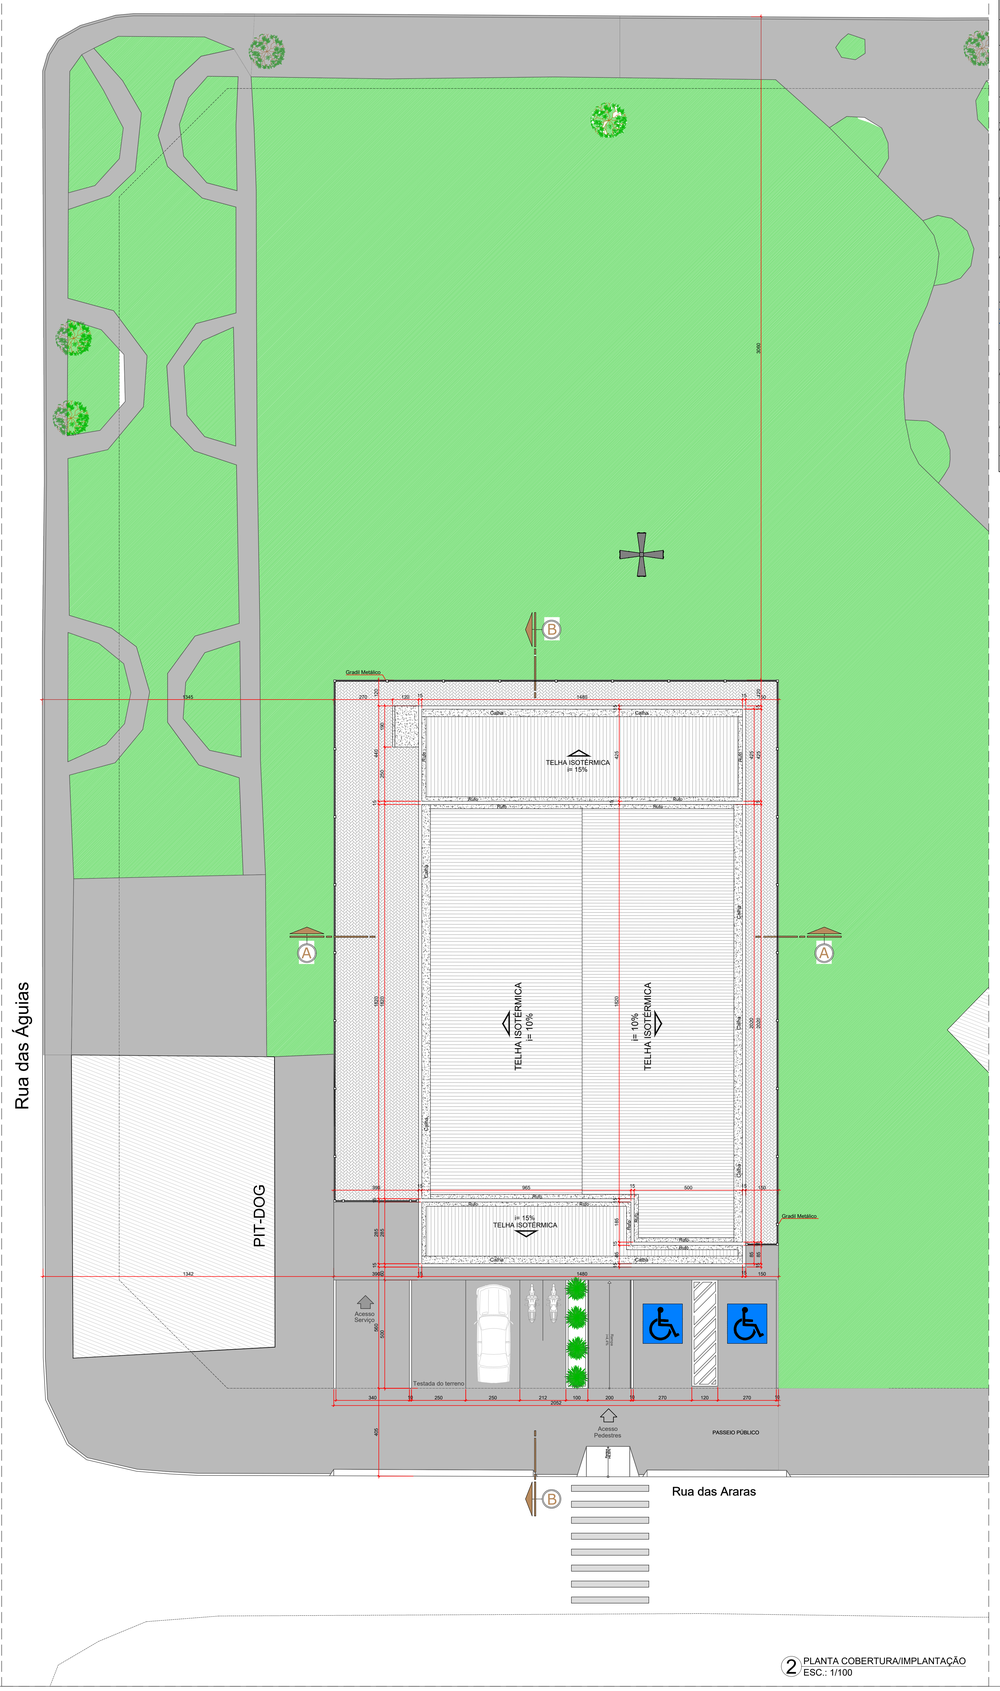

2 PLANTA COBERTURA/IMPLANTAÇÃO
ESC.: 1/100



3 PLANTA SITUAÇÃO
ESC.: 1/1000

APROVAÇÃO:

PROJETO DE ARQUITETURA

CENTRO DE REFERÊNCIA EM ASSISTÊNCIA SOCIAL
CRAS JARDIM FLORESTA

END.: RUAS DAS ÁGUIAS, DOS UIRAPURUS, DOS SABIÁS E DAS ARARAS - ÁREA "B"
JARDIM FLORESTA - TRINDADE -GO.

PROPRIETÁRIO: FUNDO MUNICIPAL DE ASSISTÊNCIA SOCIAL - CNPJ 11.370.452/0001-81

Letícia Godoi dos Santos

RT: LETÍCIA GODOI DOS SANTOS - CAU A288346-5

CONTEÚDO: PLANTA BAIXA LAYOUT; PLANTA DE COBERTURA; PLANTA DE SITUAÇÃO.	ÁREA DO TERRENO ORIGINAL 4.655,00 m²	FOLHA 1/3
	ÁREA DE OCUPAÇÃO DO TERRENO 671,05 m²	
	ÁREA TOTAL DA CONSTRUÇÃO 397,09 m²	
	ÁREA PERMEÁVEL 149,70 m² (44,64%)	DATA FEVEREIRO / 2026
	ARQUIVO CRAS JARDIM FLORESTA - ARQ - PF - 10	DESENHO ADRIANA FREIRE