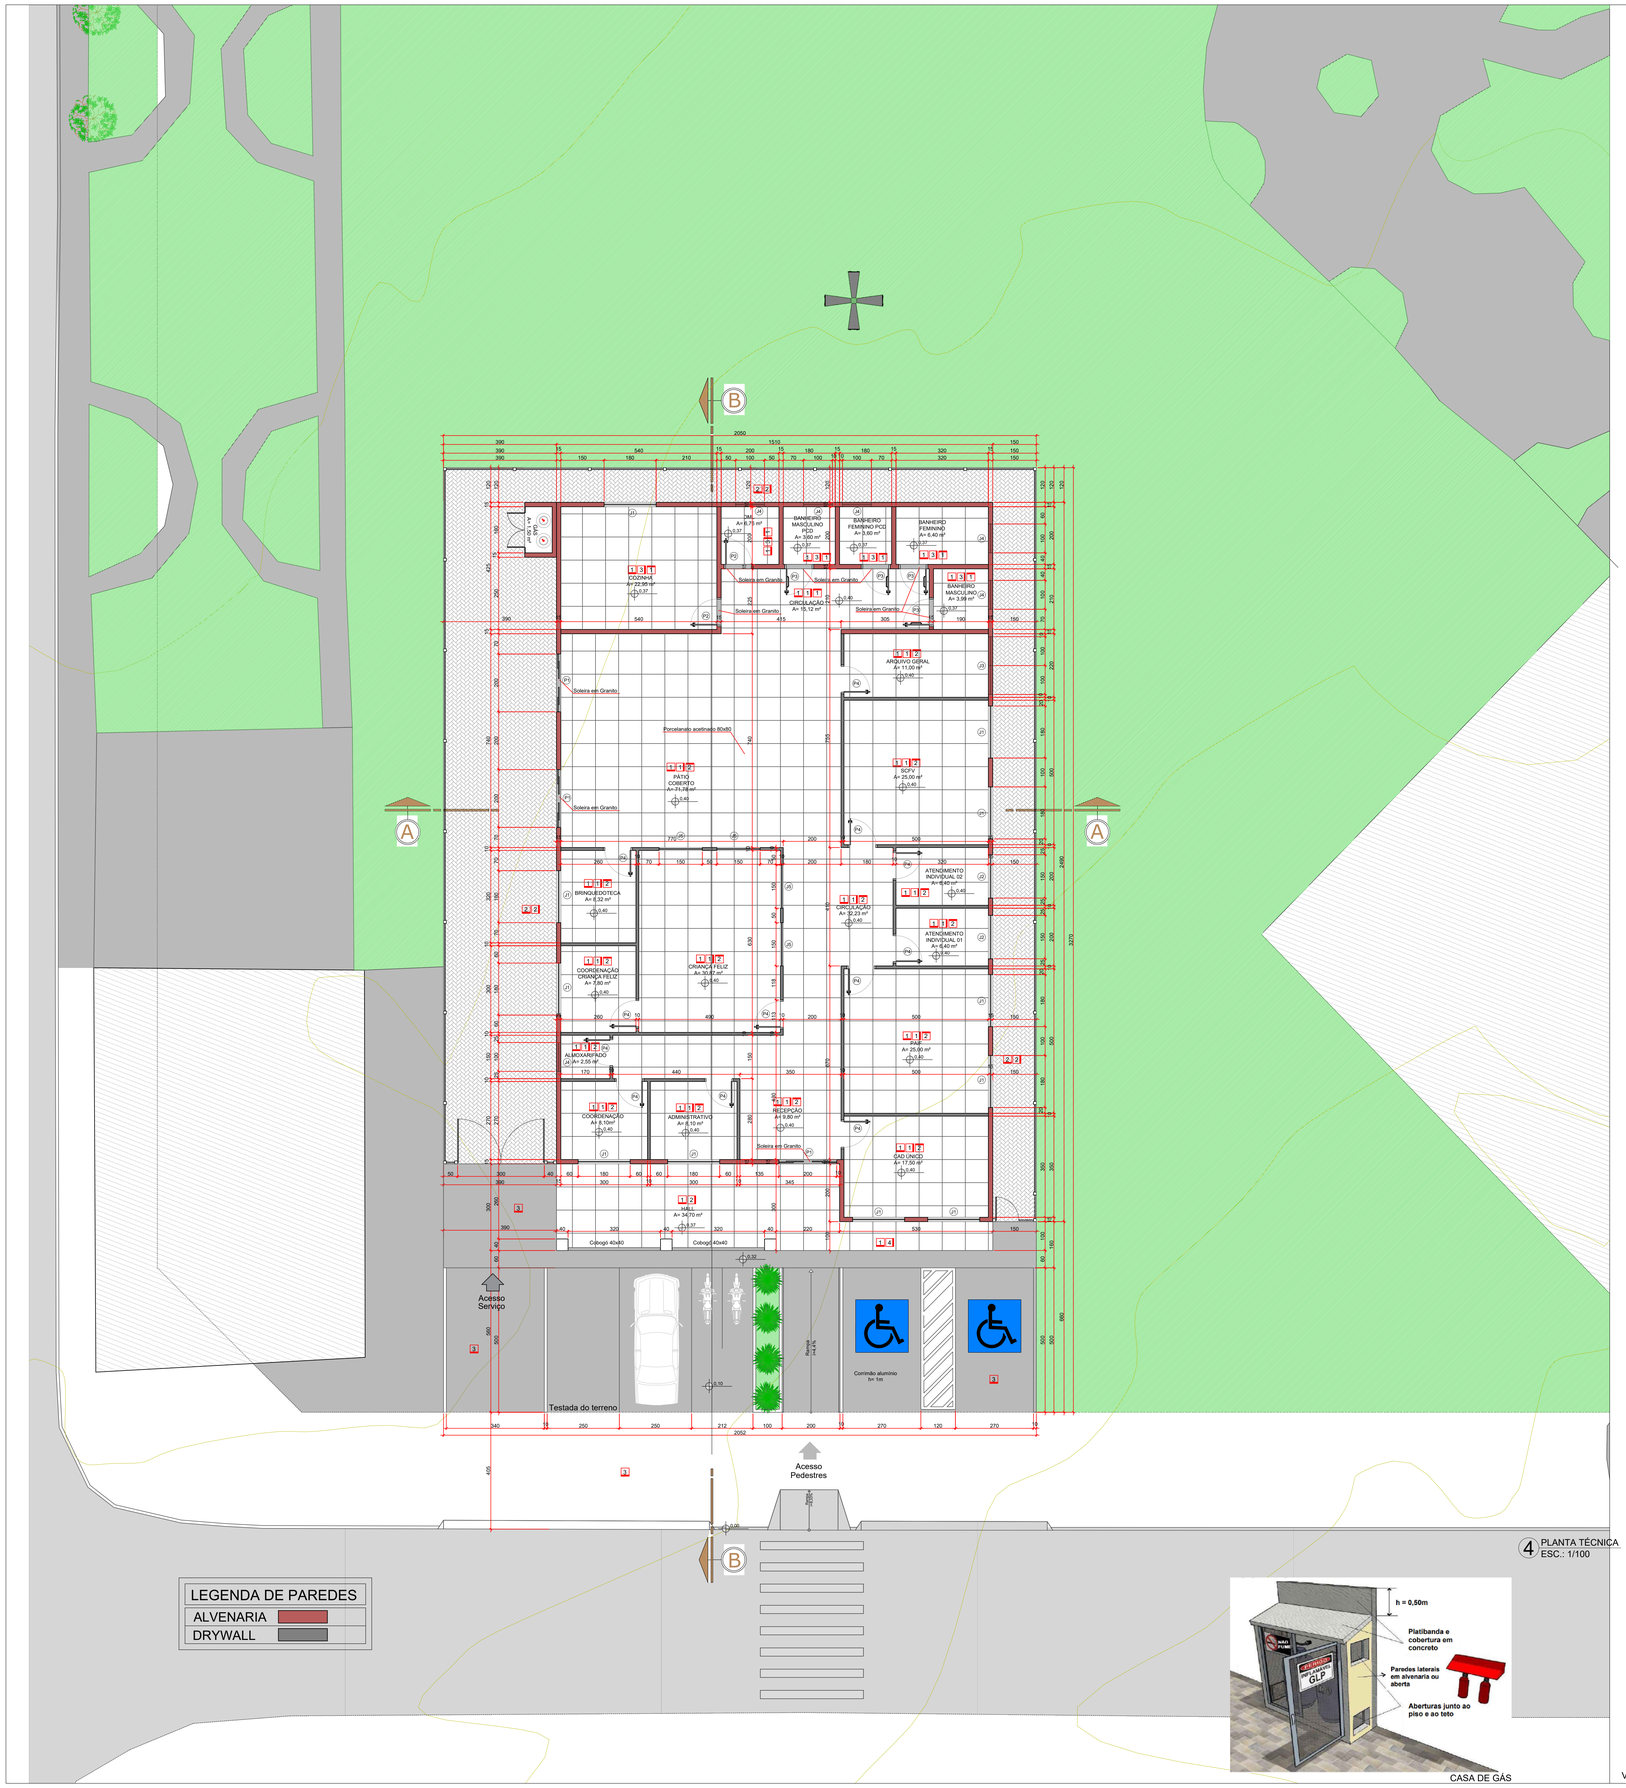


4 PLANTA TÉCNICA
ESC.: 1/100

CASA DE GÁS

QUADRO DE ABERTURAS - ALVENARIA

PORTAS

nº	dimensão	material	tipo	qd.
P1	200 x 210	Alumínio e vidro	correr	03
P2	90 x 210	Madeira	giro	02
P3	90 x 210	Madeira (PCD) *conferir detalhamento	giro	04

JANELAS

nº	dimensão	material	tipo	qd.
J1	180 x 110 x 100	metálica c/ grade e vidro	correr	11
J2	150 x 110 x 100	metálica c/ grade e vidro	correr	02
J3	200 x 60 x 150	metálica c/ grade e vidro	correr	06
J4	100 x 60 x 150	metálica c/ grade e vidro	correr	01

QUADRO DE ABERTURAS - DRYWALL

PORTAS

nº	dimensão	material	tipo	qd.
P4	90 x 210	Madeira	giro	12


JANELAS

nº	dimensão	material	tipo	qd.
J5	150 x 110 x 100	metálica c/ grade e vidro	correr	04


LEGENDA BANCADAS

	TIPO	BANCADA (PxL)	ÁREA	RODAMÃO	ÁREA	FRONTÃO	ÁREA	TOTAL	AMBIENTES
B1	Granito Cinza Andorinha	4,80 x 0,60	2,87 m²	4,80 x 0,15 m	0,72 m²	5,40 x 0,15 m	0,81 m²	4,40 m²	Cozinha
B2	Granito Cinza Andorinha	1,60 x 0,60	0,96 m²	1,00 x 0,15 m 0,60 x 0,15 m	0,24 m²	1,60 x 0,15 m	0,24 m²	1,44 m²	Cozinha
B3	Granito Cinza Andorinha	2,00 x 0,60	1,20 m²	2,00 x 0,15 m 0,60 x 0,15 m	0,39 m²	2,00 x 0,15 m 0,60 x 0,15 m	0,39 m²	1,98 m²	Cozinha
B4	Granito Cinza Andorinha	2,00 x 0,60	1,2 m²	2,00 x 0,15 m 0,60 x 0,15 m	0,39 m²	2,00 x 0,15 m 0,60 x 0,15 m	0,39 m²	1,98 m²	Banheiro Feminino


TOTAL Granito Cinza Andorinha: 9,80 m²

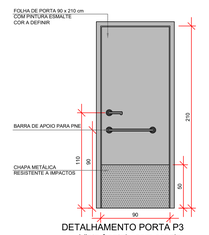


DETALHAMENTO PORTA P3
Vista frontal - sem escala

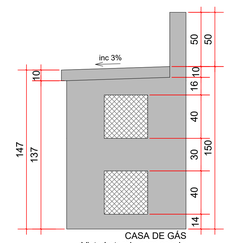

CASA DE GÁS
Vista Lateral - sem escala

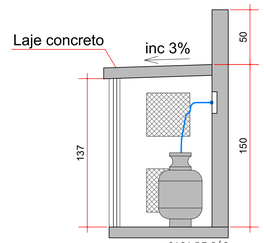

CASA DE GÁS
Corte - sem escala

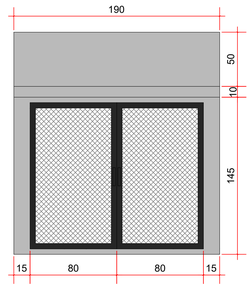

CASA DE GÁS
Vista frontal - sem escala

LEGENDA: PISO, PAREDE E TETO

PISO

1 - PISO PORCELANATO ACETINADO 80X80
2 - PISO PAVER INTERTRAVADO
3 - PISO CONCRETO DESEMPENADO

PAREDE

1 - PINTURA ACRÍLICA BRANCO (INTERNA)
2 - PINTURA TEXTURA ACRÍLICA (EXTERNA) COR A DEFINIR
3 - REVESTIMENTO CERÂMICO BRANCO RETIFICADO 30X60
4 - REVESTIMENTO DECORATIVO (PEDRA ATACAMA)

TETO

1 - LAJE PRE-MOLDADA
2 - FORRO DE GESSO

APROVAÇÃO:

PROJETO DE ARQUITETURA

CENTRO DE REFERÊNCIA EM ASSISTÊNCIA SOCIAL
CRAS JARDIM FLORESTA

END.: RUAS DAS ÁGUIAS, DOS UIRAPURUS, DOS SABIÁS E DAS ARARAS - ÁREA "B"
JARDIM FLORESTA - TRINDADE -GO.

PROPRIETÁRIO: FUNDO MUNICIPAL DE ASSISTÊNCIA SOCIAL - CNPJ 11.370.452/0001-81

RT: LETÍCIA GODOI DOS SANTOS - CAU A288346-5

CONTEÚDO	ÁREA DO TERRENO ORIGINAL	FOLHA
PLANTA BAIXA TÉCNICA; QUADRO DE ABERTURAS ALVENARIA; QUADRO DE ABERTURAS DRY WALL; LEGENDA BANCADAS; DETALHAMENTO PORTA MADEIRA PCD; CORTE, VISTAS CASA DE GÁS; LEGENDA DE ESPECIFICAÇÃO DE REVESTIMENTOS.	4.655,00 m² ÁREA DE OCUPAÇÃO DO TERRENO 671,05 m² ÁREA TOTAL DA CONSTRUÇÃO 391,09 m² ÁREA PERMEÁVEL 149,70 m² (FAIXA)	2/3
	ARQUIVO: CRAS JARDIM FLORESTA - ARQ - PF - 10	DATA: FEVEREIRO / 2026 DESENHO: ADRIANA FREIRE