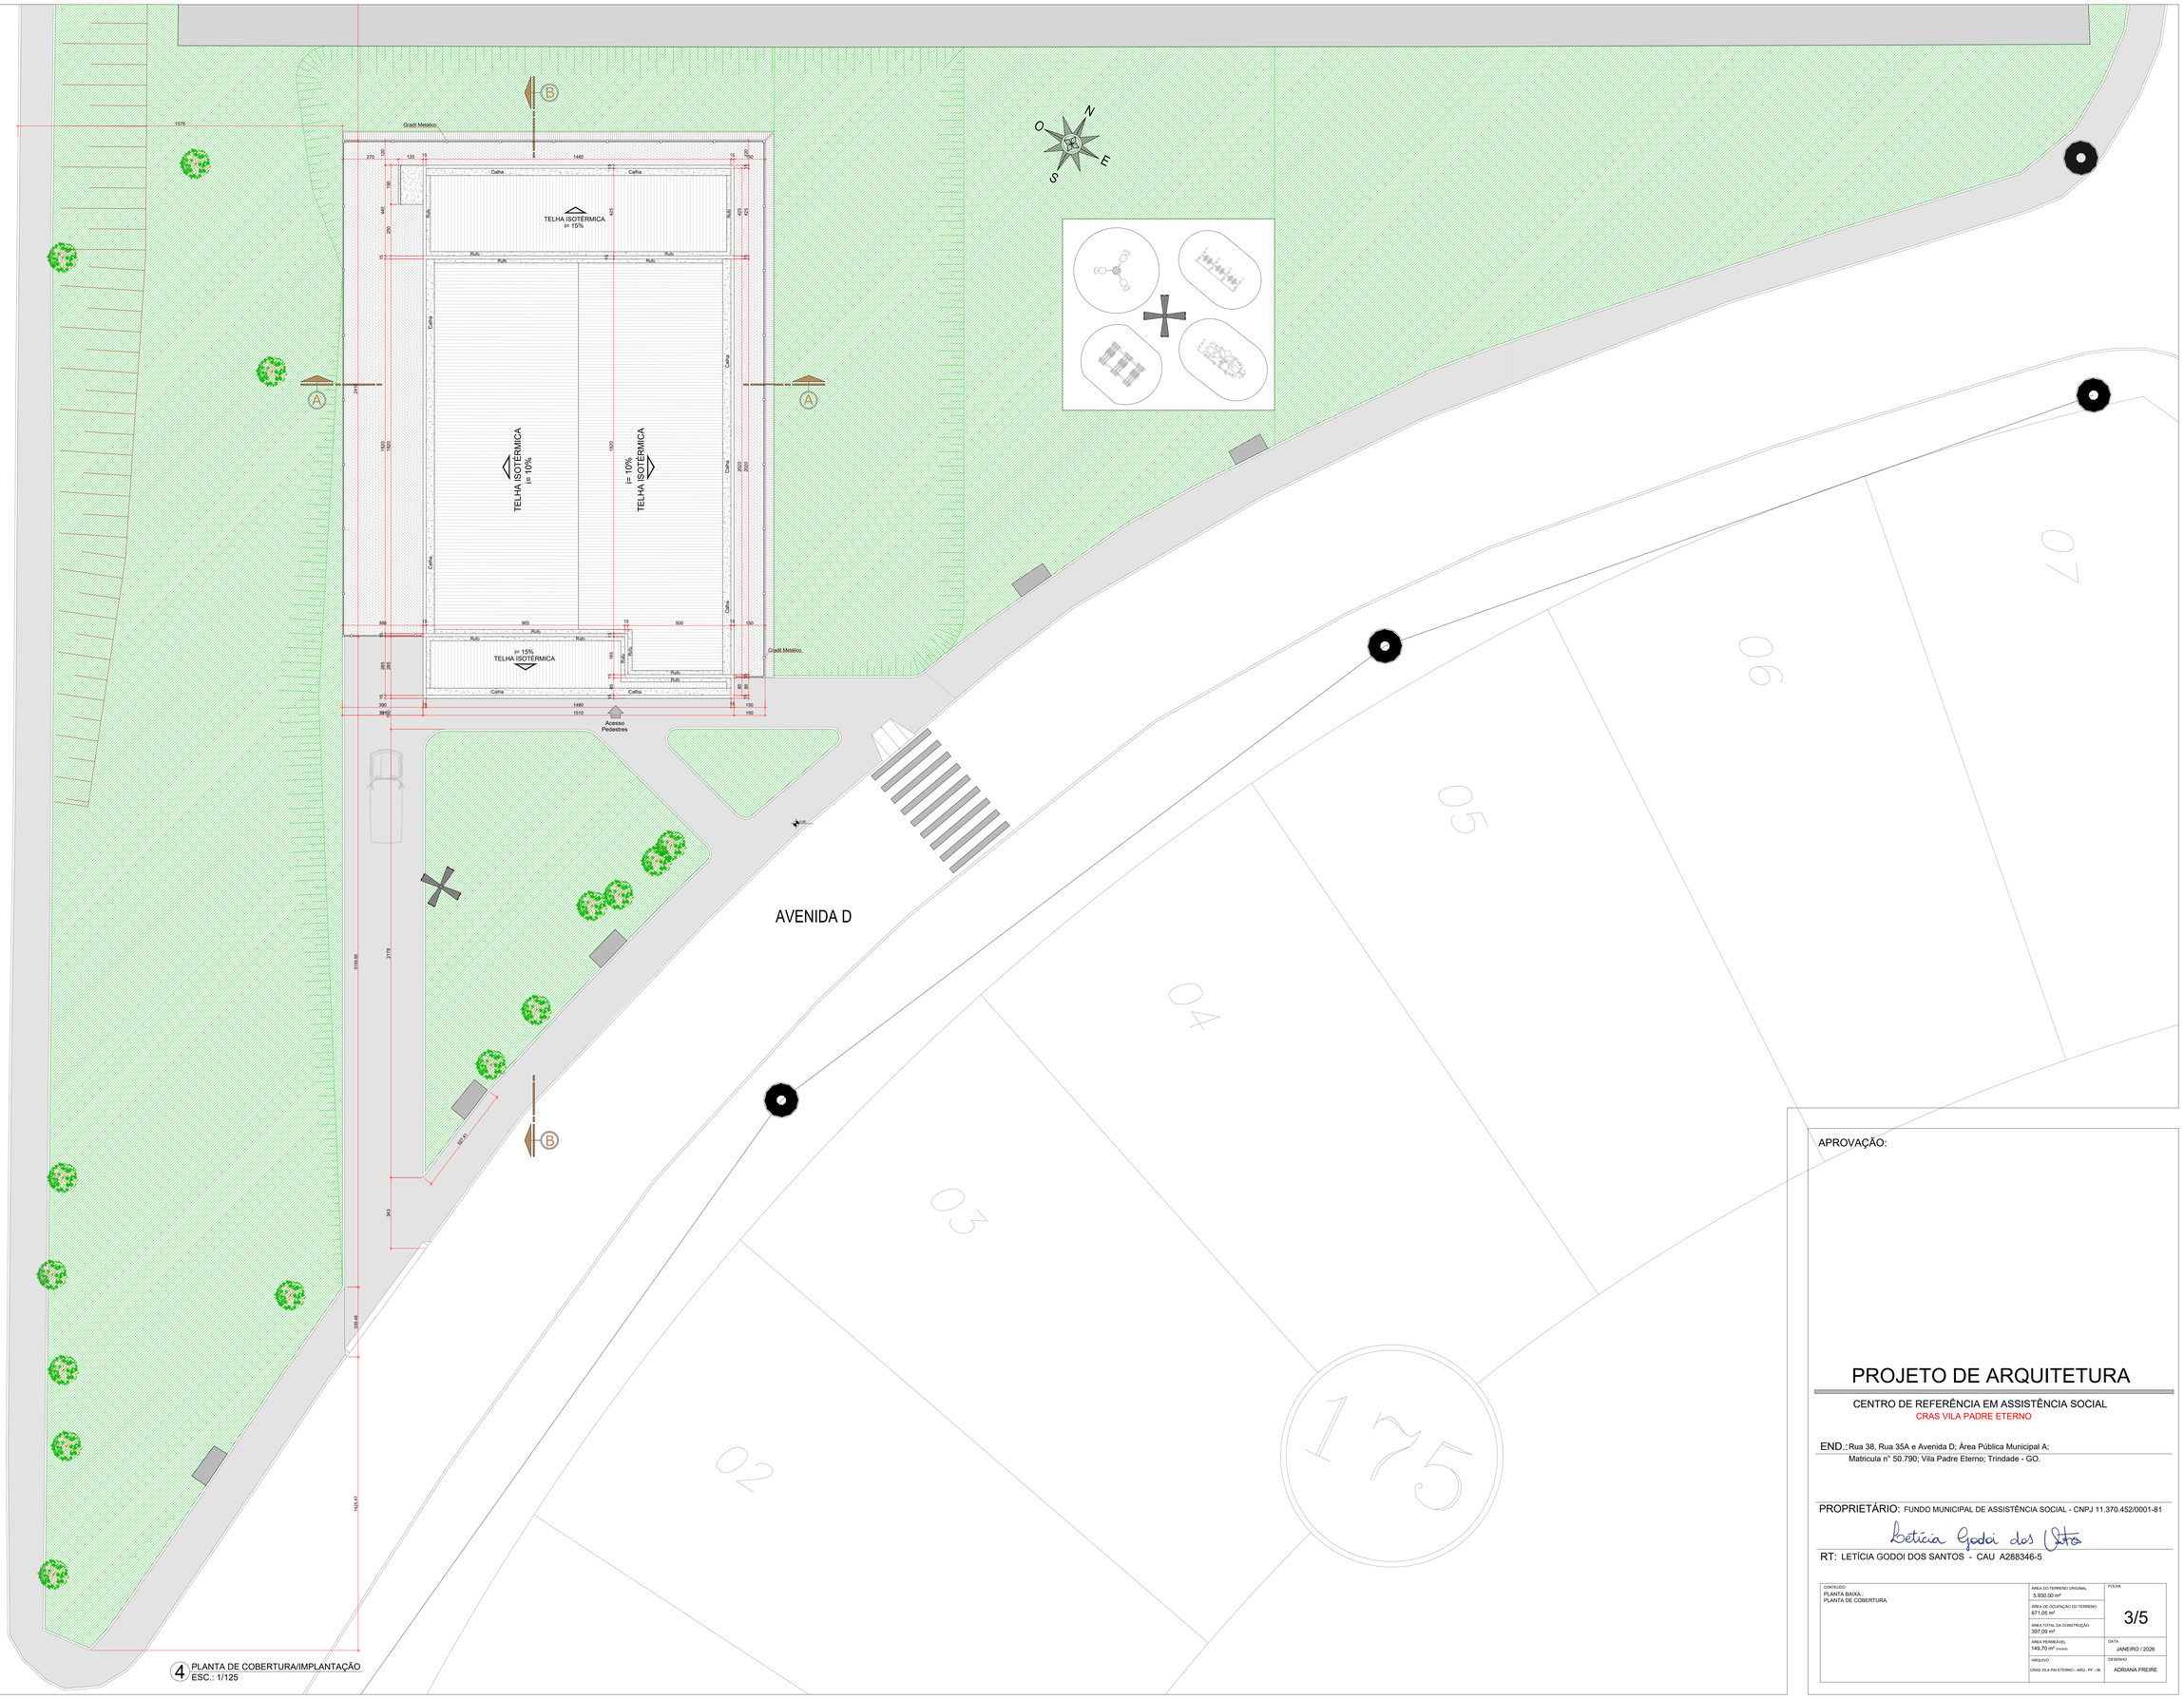


4 PLANTA DE COBERTURA/IMPLANTAÇÃO
ESC.: 1/125

APROVAÇÃO:

PROJETO DE ARQUITETURA

CENTRO DE REFERÊNCIA EM ASSISTÊNCIA SOCIAL
CRAS VILA PADRE ETERNO

END.: Rua 38, Rua 35A e Avenida D; Área Pública Municipal A;
Matricula nº 50.790; Vila Padre Eterno; Trindade - GO.

PROPRIETÁRIO: FUNDO MUNICIPAL DE ASSISTÊNCIA SOCIAL - CNPJ 11.370.452/0001-81

RT: LETÍCIA GODOI DOS SANTOS - CAU A288346-5

CONTEÚDO: PLANTA BAIXA / PLANTA DE COBERTURA.	ÁREA DO TERRENO ORIGINAL: 5.930,00 m²	FOLHA: 3/5
	ÁREA DE OCUPAÇÃO DO TERRENO: 671,05 m²	
	ÁREA TOTAL DA CONSTRUÇÃO: 397,09 m²	
	ÁREA PERMEÁVEL: 149,70 m² (44,65)	DATA: JANEIRO / 2026
	ARQUIVO: CRAS VILA PA ETERNO - ARQ - PF - 06	DESENHO: ADRIANA FREIRE