



16 CORTE AA
ESC.: 1/100




26 PLANTA DE SITUAÇÃO
ESC.: 1/1250

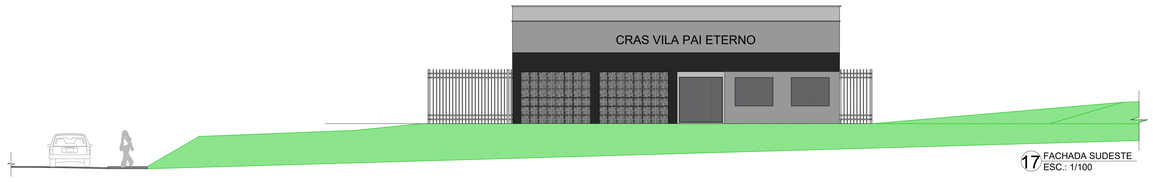


17 FACHADA SUDESTE
ESC.: 1/100

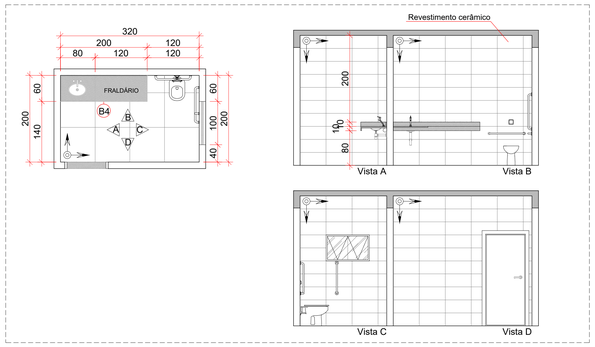

25 BANHEIRO FEMININO PÚBLICO
ESC.: 1/50

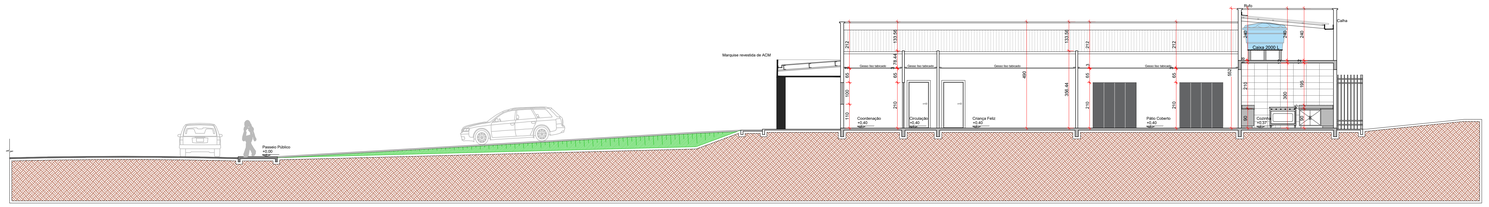

18 CORTE BB
ESC.: 1/100

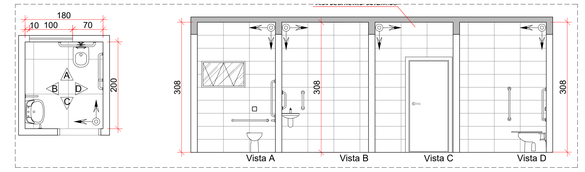


24 BANHEIRO PCD FEMININO
ESC.: 1/50




8 FACHADA LESTE
ESC.: 1/100




19 FACHADA SUDOESTE
ESC.: 1/100

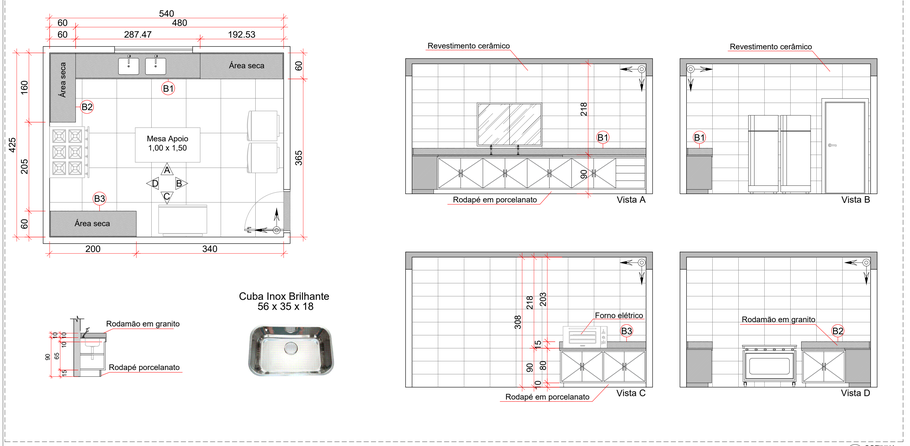


20 COZINHA
ESC.: 1/50

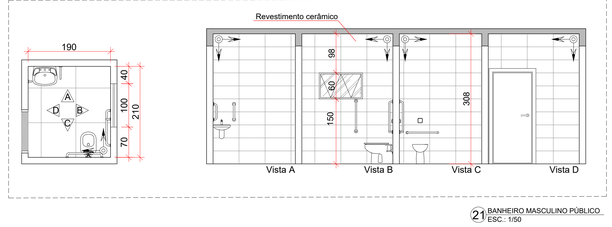

21 BANHEIRO MASCULINO PÚBLICO
ESC.: 1/50

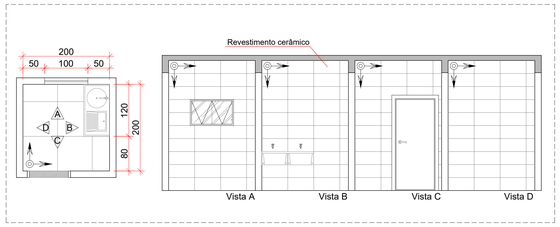

22 D.M.L.
ESC.: 1/50

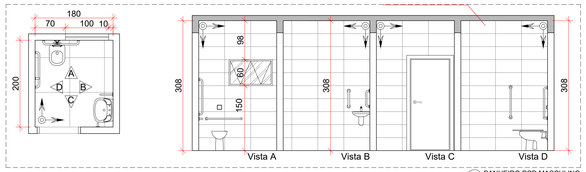

23 BANHEIRO PCD MASCULINO
ESC.: 1/50

APROVAÇÃO:

PROJETO DE ARQUITETURA

CENTRO DE REFERÊNCIA EM ASSISTÊNCIA SOCIAL
CRAS VILA PADRE ETERNO

END.: Rua 38, Rua 35A e Avenida D; Área Pública Municipal A;
Matrícula n° 50.790; Vila Padre Eterno; Trindade - GO.

PROPRIETÁRIO: FUNDO MUNICIPAL DE ASSISTÊNCIA SOCIAL - CNPJ 11.370.452/0001-81

RT: LETÍCIA GODOI DOS SANTOS - CAU A288346-5

CONTEÚDO: PLANTA DE SITUAÇÃO; CORTE AA; CORTE BB; FACHADA SUDESTE; FACHADA LESTE; DETALHAMENTO COZINHA; DETALHAMENTO BANHEIRO MASCULINO PÚBLICO; DETALHAMENTO DML; DETALHAMENTO BANHEIRO PCD FEMININO; DETALHAMENTO BANHEIRO PCD MASCULINO; DETALHAMENTO BANHEIRO FEMININO PÚBLICO.	ÁREA DO TERRENO ORIGINAL 5.930,00 m² ÁREA DE OCUPAÇÃO DO TERRENO 671,05 m² ÁREA TOTAL DA CONSTRUÇÃO 397,09 m² ÁREA PERMEÁVEL 149,70 m² (44,65%) ARQUIVO CRAS VILA PAI ETERNO - ARQ - PF - 06	FÓLHA 4/5 DATA JANEIRO / 2026 DESENHO ADRIANA FREIRE