

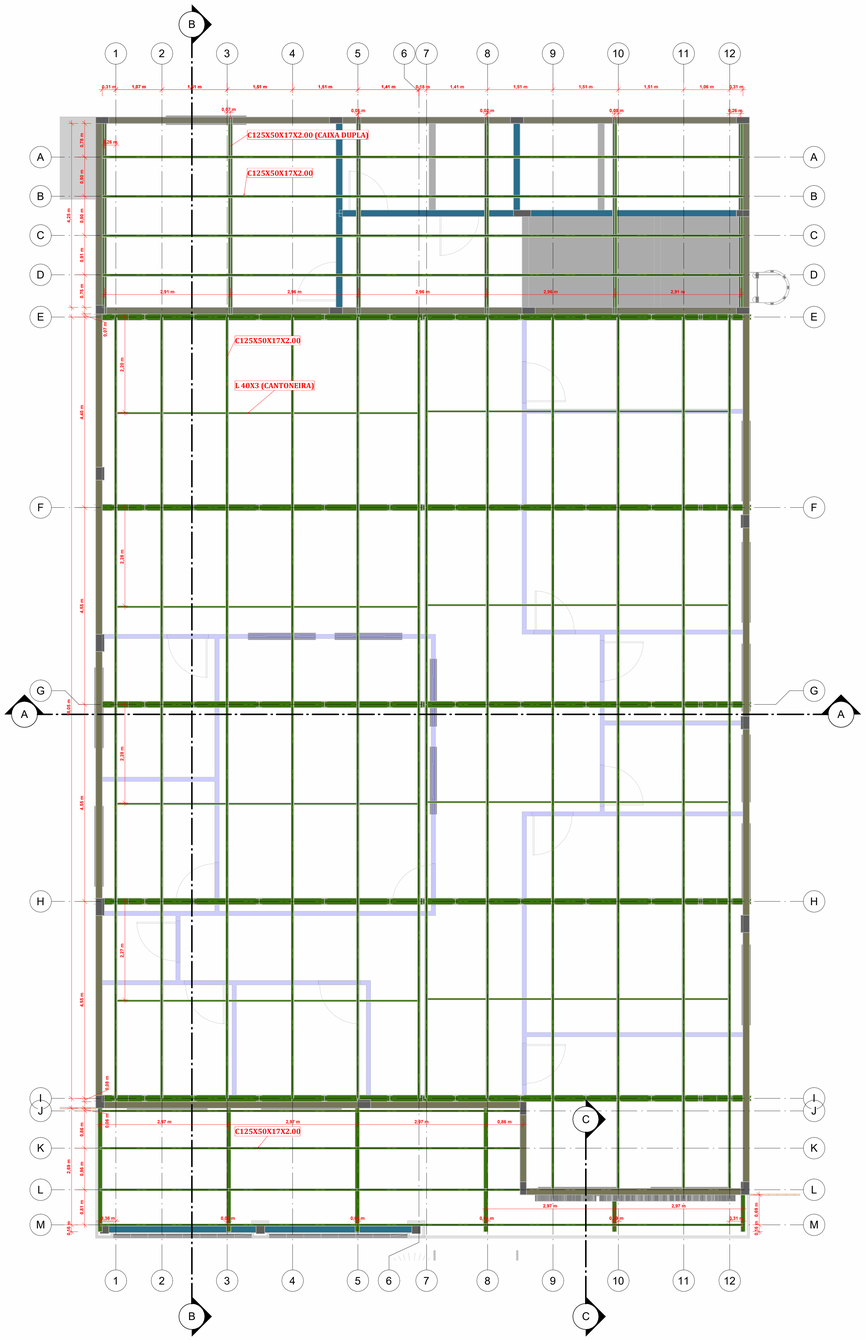



2 COBERTURA
ESCALA 1 : 50

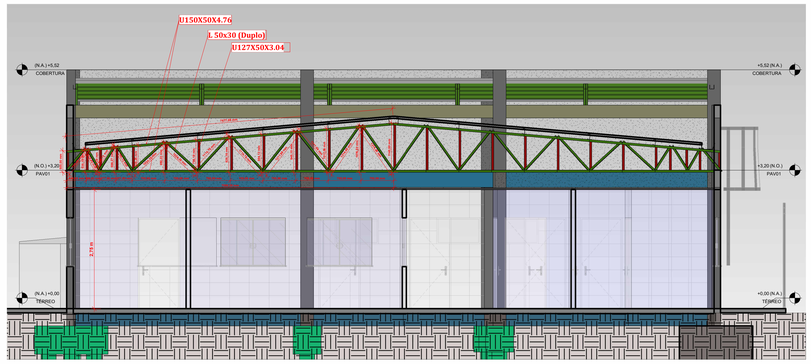


3 A
ESCALA 1 : 50

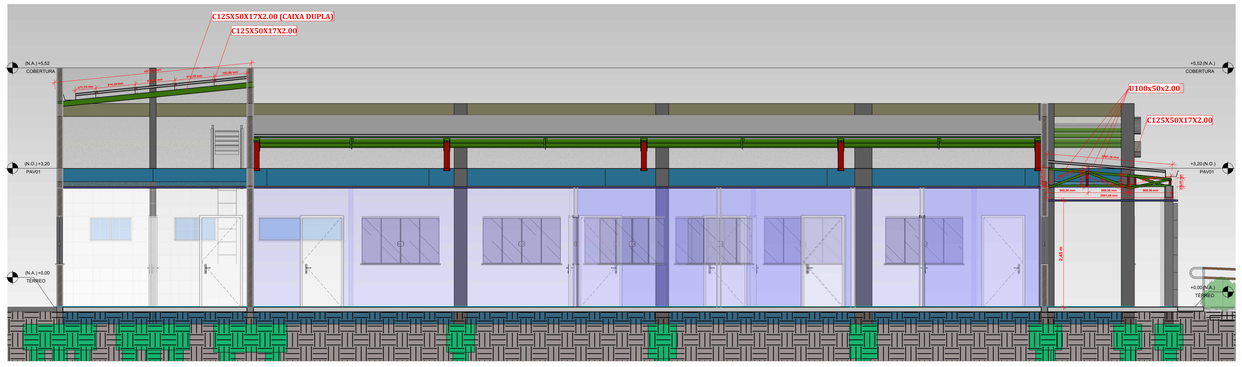


5 B
ESCALA 1 : 50

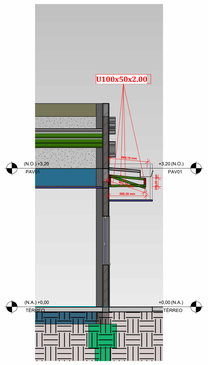

6 C
ESCALA 1 : 50

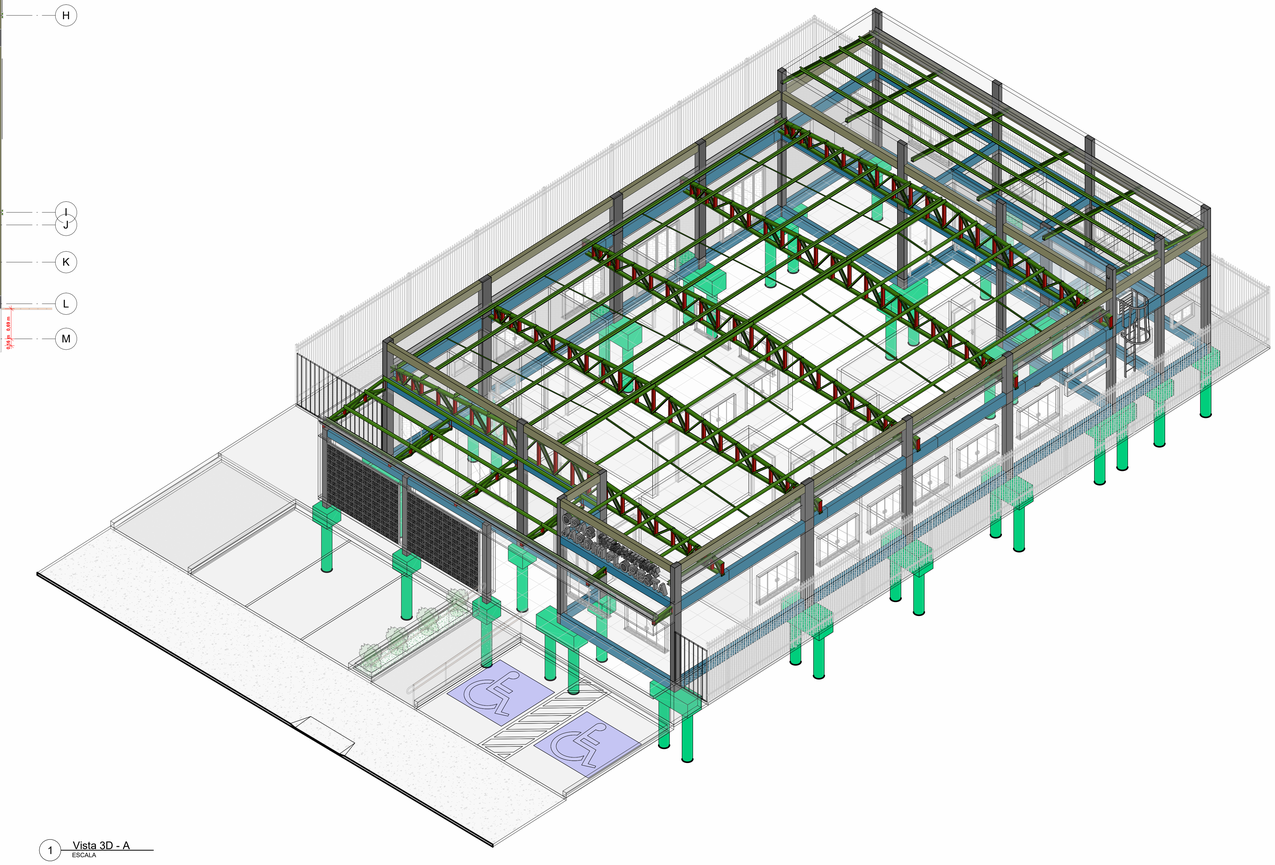

1 Vista 3D - A
ESCALA

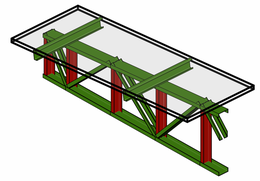

4 Vista 3D - B
ESCALA

QTO - MATERIAL DE UMA TRELIÇA


Tabela resumo											
Material		Série	Perfil	Comprimento			Volume			Peso		
Tipo	Designação			Perfil (m)	Série (m)	Material (m)	Perfil (m³)	Série (m³)	Material (m³)	Perfil (kg)	Série (kg)	Material (kg)
Aço dobrado	A-36	U	U127X50X3.04	19.172	49.426	73.551	0.013	0.046	0.060	99.24	364.01	471.48
			U150X50X4.76	30.254			0.034			264.77		
		L	L 50x3, Duplo U união genérica	24.125	24.125		0.014	0.014		107.47	107.47	

Aço dobrado: Quantitativos das superfícies a pintar				
Série	Perfil	Superfície unitária (m²/m)	Comprimento (m)	Superfície (m²)
U	U127X50X3.04	0.440	19.172	8.434
	U150X50X4.76	0.478	30.254	14.460
L	L 50x3, Duplo U união genérica	0.390	24.125	9.417
			Total	**32.311**

QTO - MATERIAL GLOBAL

Tabela resumo											
Material		Série	Perfil	Comprimento			Volume			Peso		
Tipo	Designação			Perfil (m)	Série (m)	Material (m)	Perfil (m³)	Série (m³)	Material (m³)	Perfil (kg)	Série (kg)	Material (kg)
Aço dobrado	A-36	C	C125X50X17X2.00, Caixa dupla soldada	27.432	355.532	826.317	0.027	0.161	0.519	211.66	1477.45	4076.59
			C125X50X17X2.00	328.100						1265.79		
		U	U127X50X3.04	95.859	293.945		0.063	0.168		496.21	1962.16	
			U150X50X4.76	151.271			0.160			1323.83		
			U100X50X2.00	46.815			0.018			142.12		
		L	L 50x3, Duplo U união genérica	120.624	176.840		0.068	0.350		537.37	636.98	
			L 40x3	56.217			0.013	0.081		99.61		

Aço dobrado: Quantitativos das superfícies a pintar				
Série	Perfil	Superfície unitária (m²/m)	Comprimento (m)	Superfície (m²)
C	C125X50X17X2.00, Caixa dupla soldada	0.452	27.432	12.398
	C125X50X17X2.00	0.495	328.100	162.366
U	U127X50X3.04	0.440	95.859	42.170
	U150X50X4.76	0.478	151.271	72.299
	U100X50X2.00	0.391	46.815	18.292
L	L 50x3, Duplo U união genérica	0.390	120.624	47.085
	L 40x3	0.156	56.217	8.797
			Total	**363.608**

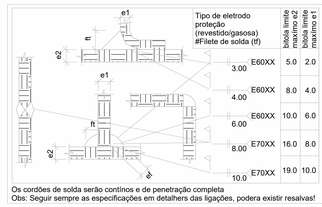

Os cordões de solda serão contínos e de penetração completa
Obs: Seguir sempre as especificações em detalhers das ligações, podera existir resalvas!

APROVAÇÃO:

AUXILIAR - ARQUITETÔNICO

CENTRO DE REFERÊNCIA EM ASSISTÊNCIA SOCIAL CRAS - VILA PADRE ETERNO

END.: AVENIDA D, RUA 38 E RUA 35A - VILA PADRE ETERNO - TRINDADE - GO

PROPRIETÁRIO: FUNDO MUNICIPAL DE ASSISTÊNCIA SOCIAL **CNPJ:** 11.370.452/0001-81

AUTOR: Rafael Vinícius Martins Silva **CREA:** 1021789615D-GO

Documento assinado digitalmente
gov.br
RAFAEL VINICIUS MARTINS SILVA
Data: 25/05/2026 09:07:13 -0300
Verifique em https://validar.iti.gov.br

REV	DATA	CONTROLE DE REVISÃO DE PROJETO	REVISADO POR
00	19/05/2026	EMISSÃO DE FRANCHA	RAFAEL V.M.S.

CONTEÚDO:
- **VISTAS 3D**
- **QUANTITATIVOS DE REVESTIMENTOS, PISOS, ETC.**
- **RENDERIZAÇÕES**

OBSERVAÇÕES:
- Alterações somente com autorização do projetista.
- Deve ser comunicado ao projetista qualquer dúvida ou ambiguidade contida no projeto.
- Havendo divergência entre medida em escala prevalecerá a cotada.
- Não furar vigas para passagem de tubulações de água, esgoto, pluvial, etc.
- Unidades: indicado

FOLHA 1/1

REVISÃO: 00

DATA: 19/05/2026

DESENHO: RAFAEL V.M.S.

PREFEITURA DE TRINDADE
Onde o Futuro acontece Hoje.

FOLHA A0: 1189 x 841 mm