


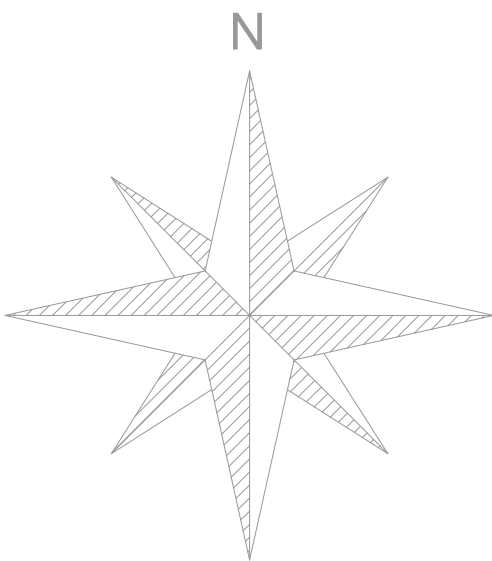

Relação do aço

AÇO	N	DIAM	Q	UNIT (cm)	C.TOTAL (cm)
CA60	1	5.0	408	58	23664
CA50	2	8.0	2	1198	2396
	3	8.0	2	373	746
	4	8.0	2	1198	2396
	5	8.0	2	373	746
	6	8.0	4	212	848
	7	8.0	2	1198	2396
	8	8.0	2	604	1208
	9	8.0	2	1198	2396
	10	8.0	2	604	1208


Resumo do aço

AÇO	DIAM	C.TOTAL (m)	PESO ESP. (kg/m)	PESO (kg)
CA50	8.0	143,4	0,395	56,64
CA60	5.0	232	0,154	35,73
PESO TOTAL				
CA50	56,64KG			
CA60	36,44 KG			


Vol. de concreto total (C-25) = 1,00 m³
Área de forma total = 13,39 m²

VR-1

ESC 1:100

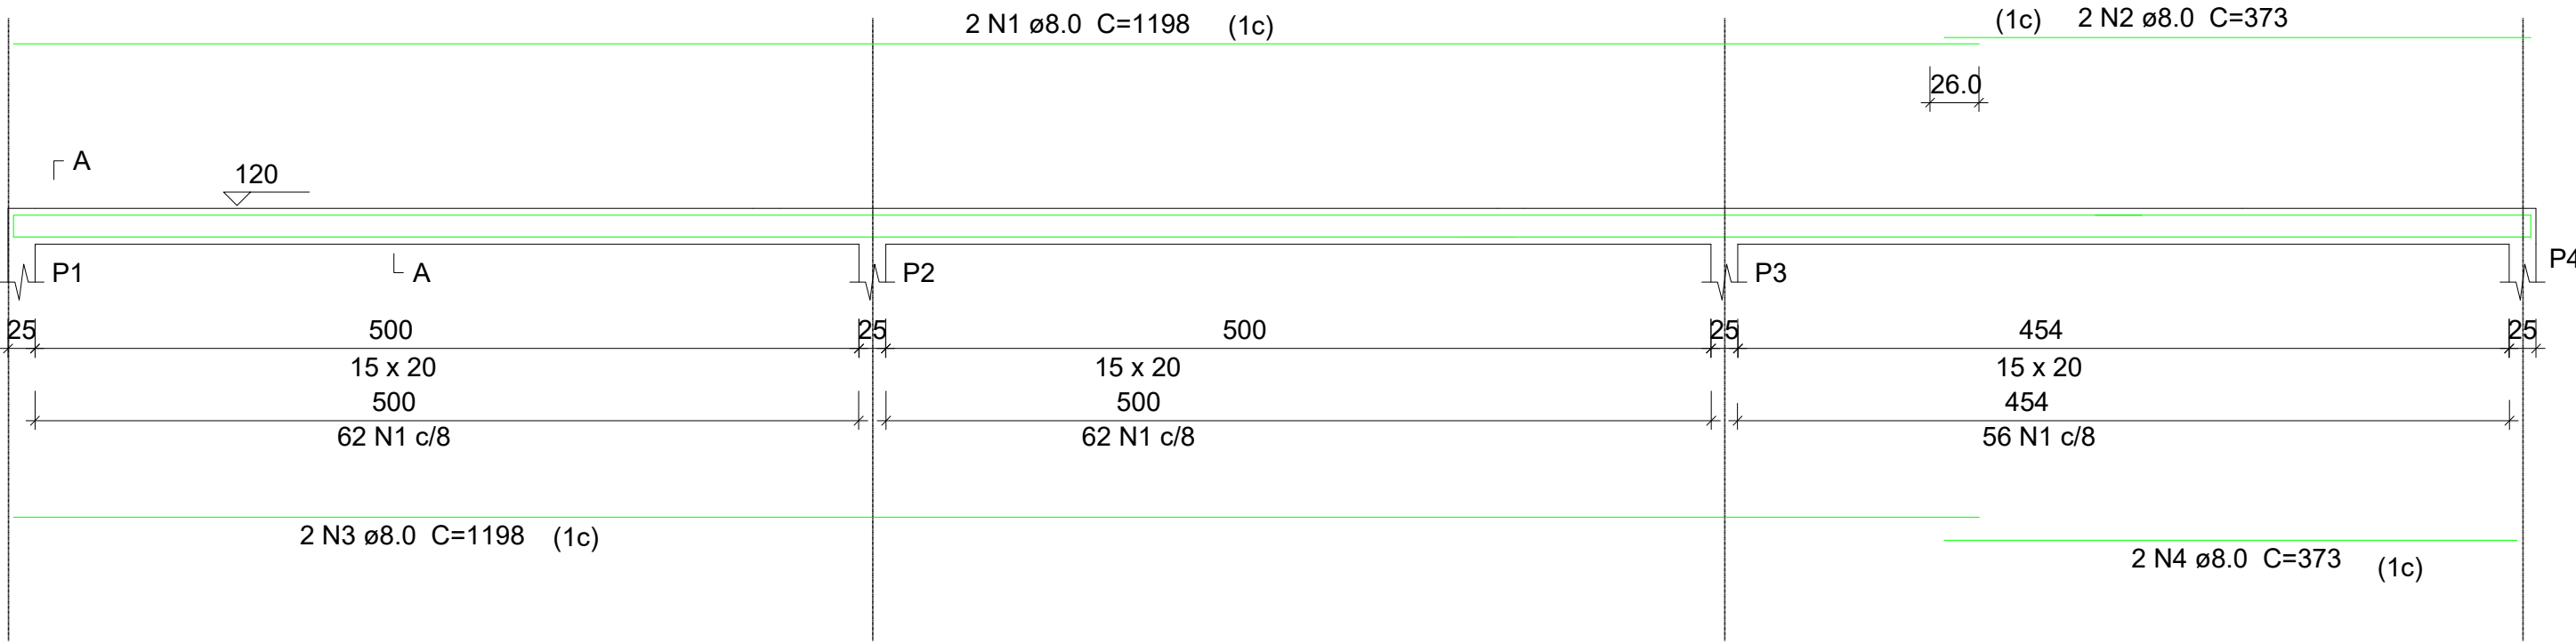


SEÇÃO A-A
ESC 1:50

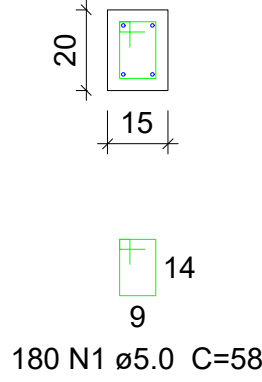


VR-2

ESC 1:100

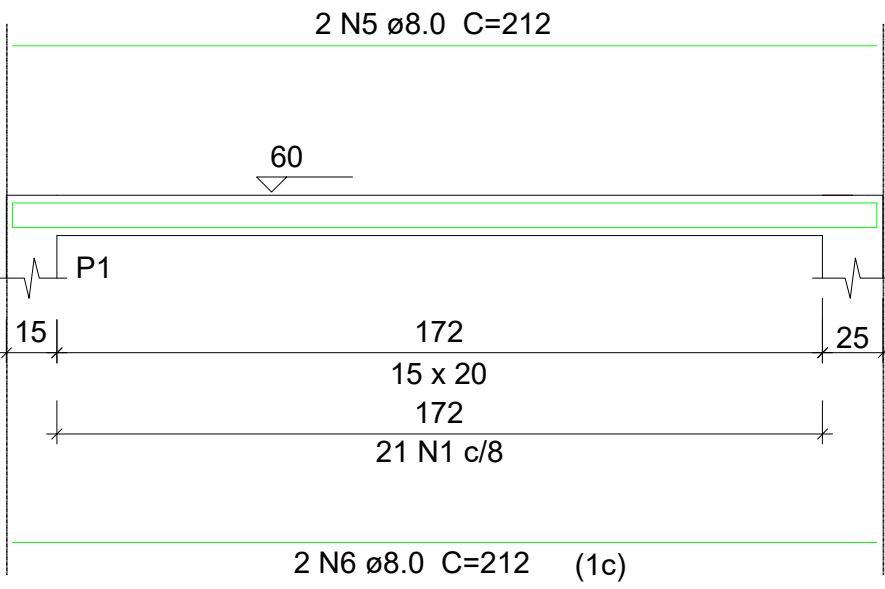


SEÇÃO A-A
ESC 1:50

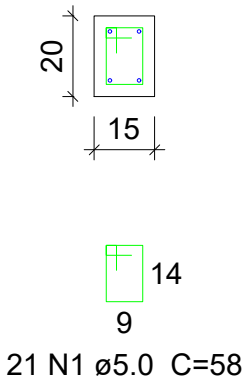


VR-3

ESC 1:100

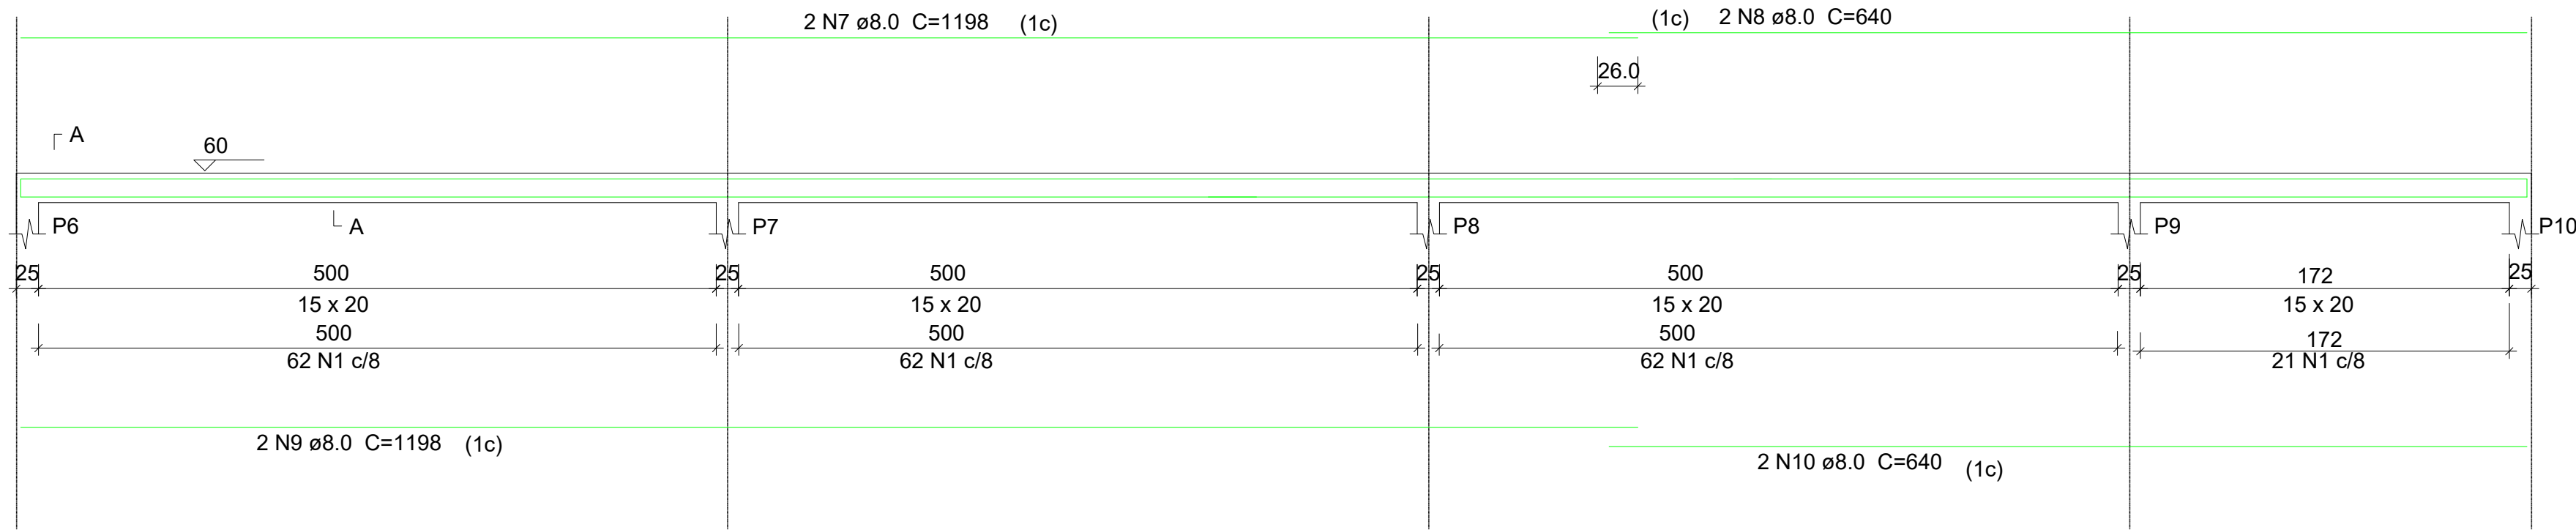

SEÇÃO A-A
ESC 1:50

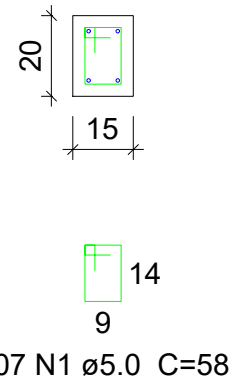

PROJETO:

ESTRUTURAL

OBRA:

MANUTENÇÃO E REFORMA NA PRAÇA DA BANDEIRA DO MUSEU DOM PRADA NO MUNICÍPIO DE URUPAÇU - GO

DADOS ADICIONAIS:

NÚMERO DA ART DO PROJETO: 1020240027023

DADOS DA OBRA

PROPRIETÁRIO

PREFEITURA MUNICIPAL DE URUPAÇU

ENDEREÇO

AV. TOCANTINS COM AV. ARAGUAIA, SETOR: S.W

CONTEÚDO DESTA PRANCHA:

ESTRUTURAL- ESTACAS

ASSINATURAS:

PROPRIETÁRIO:

PREFEITURA MUNICIPAL DE URUPAÇU

AUTOR DO PROJETO:

JANAINA MOREIRA MENDES CREA: 1021803146 D-GO

PRANCHA:

3/4

DATA:

janeiro/2024

ESCALA:

indicada