


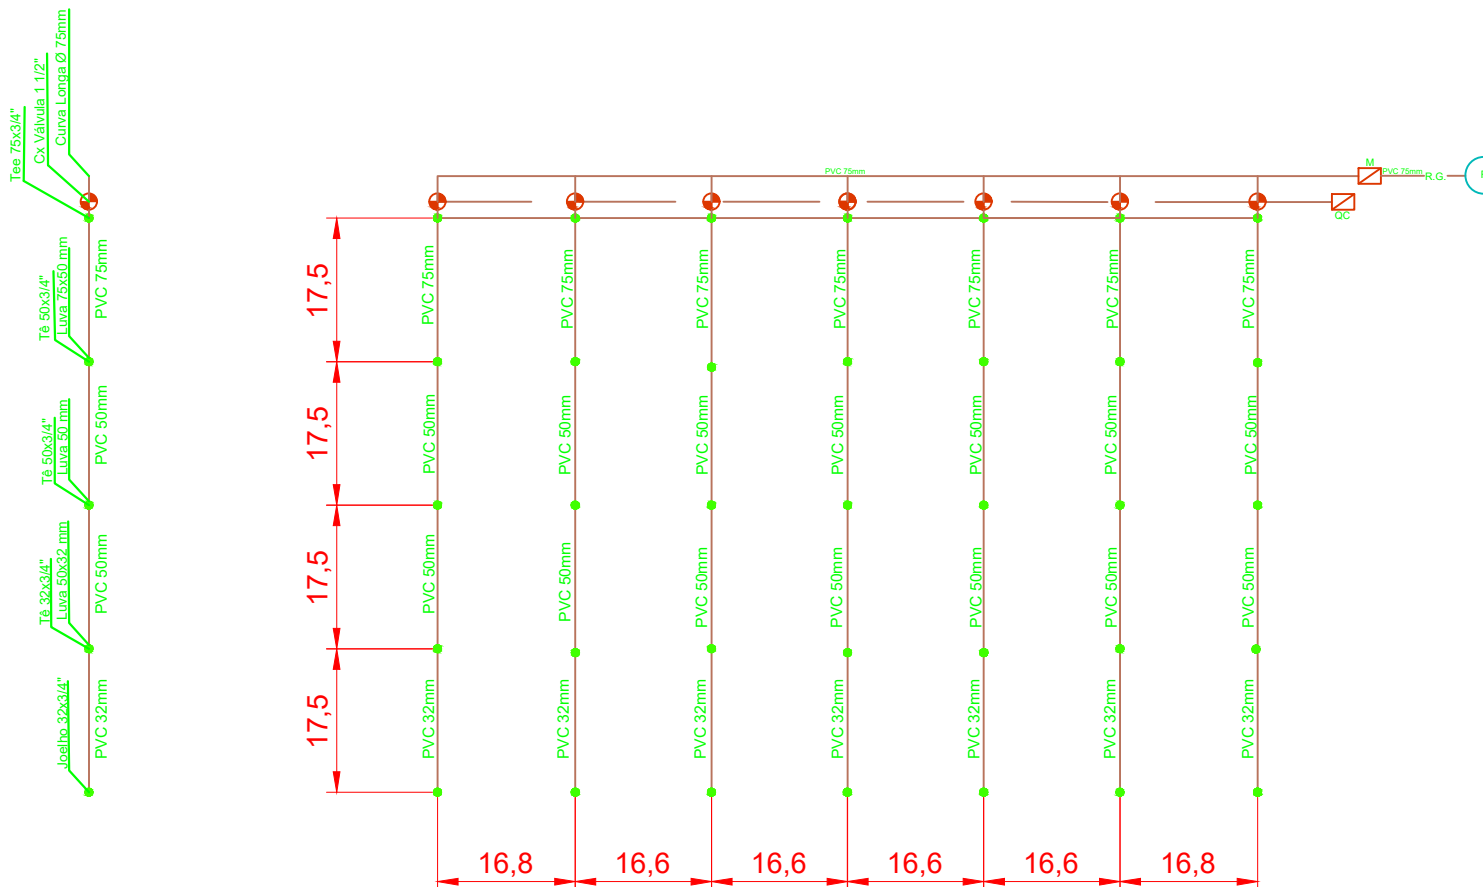

LEGENDA

R

R.G.

M

QC

RESERVATÓRIO

REGISTRO DE GAVETA

MOTOBOMBA

QUADRO COMANDO

CAIXA 10" PARA VÁLVULA

ASPERSOR

TUBULAÇÃO DA REDE DE IRRIGAÇÃO EM PVC

3

DETALHAMENTO - IRRIGAÇÃO

ESC.: INDICADA

PROJETO DE IRRIGAÇÃO

APROVAÇÃO:

QUADRO DE ÁREAS	
ÁREAS	M²
TERRENO:	12.497,53
ÁREA CONSTRUÍDA:	00,00
ÁREA COBERTA:	00,00
INTERVENÇÃO:	7.000,00
ÁREA PERMEÁVEL:	12.497,53

PROJETO / OBRA

ASSUNTO: PROJETO DE IRRIGAÇÃO DO CAMPO

ENDEREÇO: FAZENDA SANTANA, MACHOMBOMBO OU PASSA TRÊS, NA CIDADE DE URUAGU.

CONTEÚDO:

PLANTA LAYOUT - IRRIGAÇÃO.

FASE DE PROJETO:

ESTUDO PRELIMINAR

DESENHISTA: PROJETISTA

REVISÃO: 01

TAMANHO: A4

ESCALA: SEM

DATA: 06/2026

PRANCHA: 3/3