

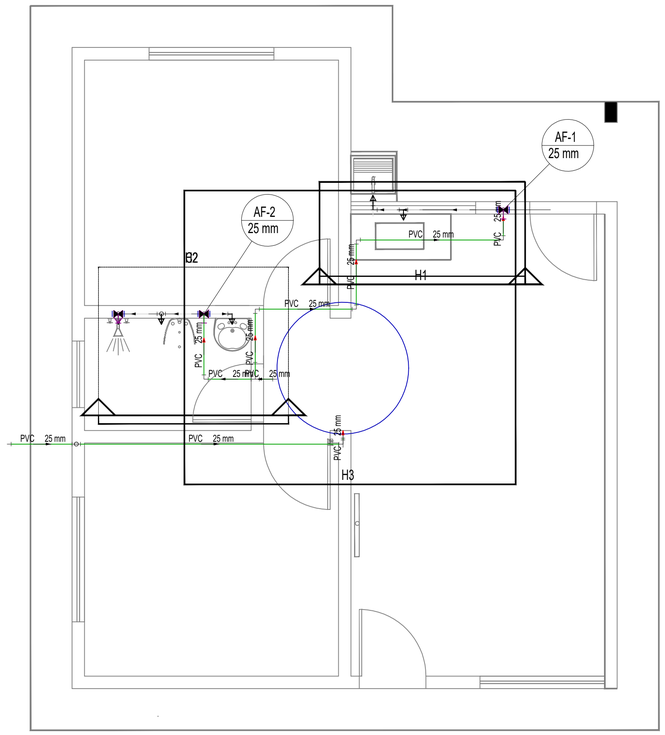


Legenda detalhada	
Registro de gaveta c/canopla cromada c/PVC soldvel	
Metais	
Registro de gaveta c/ canopla cromada 3/4"	1p
PVC rgido soldvel	
Adapt sold.curto c/bolsa-rosca p registro 25 mm - 3/4"	2p
Registro de presso c/ canopla cromada	
PVC rgido soldvel	
Registro de presso c/ canopla cromada 3/4"	1p

Lista de Materiais	
Aparelho	
Chuveiro	
25mm x 3/4"	1 p
Torneira de Pia de Cozinha	
25mm - 3/4"	1 p
Torneira de Pia de Despejo	
25mmx 3/4"	1 p
Torneira de lavatrio	
25 mm - 1/2"	1 p
Vaso Sanitrio c/ cx. acoplada 1/2"	1 p
Metais	
Registro de gaveta c/ canopla cromada 3/4"	2 p
PVC Acessrios	
Engate flexvel cobre cromado com canopla 1/2 - 30cm	1 p
Engate flexvel plstico 1/2 - 30cm	1 p
PVC misto soldvel	
Joelho de reduo soldvel c/ rosca 25 mm - 1/2"	1 p
PVC rgido soldvel	
Adapt sold.curto c/bolsa-rosca p registro 25 mm - 3/4"	4 p
Joelho 90 soldvel 25 mm	12 p
Registro de presso c/ canopla cromada 3/4"	1 p
Tubos 25 mm	20.82 m
T 90 soldvel 25 mm	4 p
PVC soldvel azul c/ bucha lato	
Joelho 90 soldvel com bucha de lato 25 mm - 3/4"	3 p
Joelho de reduo 90 soldvel com bucha de lato 25 mm- 1/2"	1 p
T sold c/ bucha lato bolsa central 25 mm- 3/4"	1 p

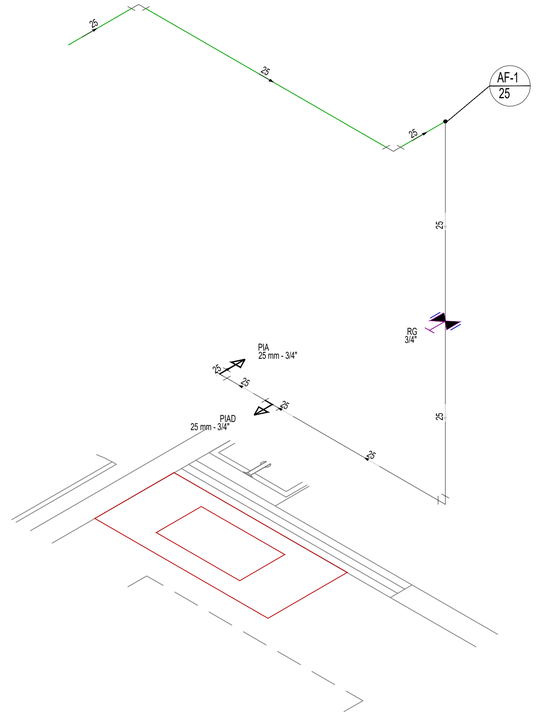

Detalhe H1
Escala 1:25

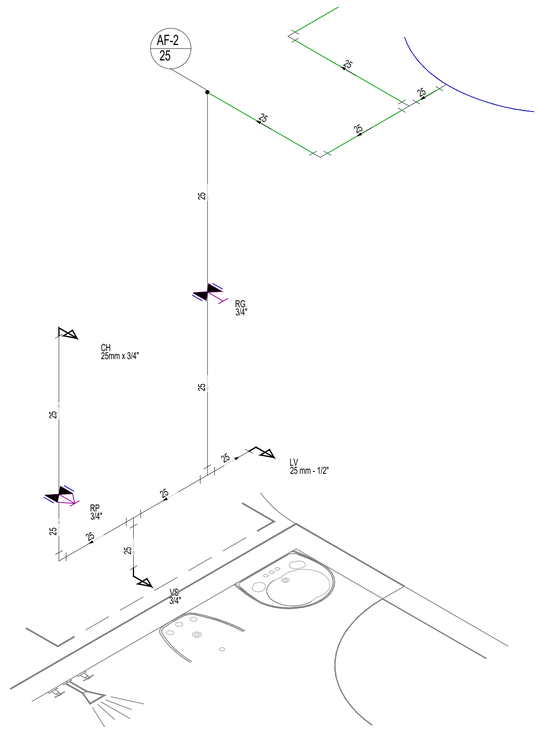

Escala 1:25
Detalhe H2

PROJETO:
HIDRAULICO

FOLHA: 01/02

OBRA: UNIDADE HABITACIONAL - TOCANTINPOLIS
PROPRIETRIO: PREFEITURA MUNICIPAL TOCANTINPOLIS
CNPJ: 01.224.716/0001-35
ENDEREÇO: PERÍMETRO URBANO E RURAL NO MUNICIPIO DE TOCANTINÓPOLIS

QUADRO DE REAS

INDICADAS NO PROJETO ARQUITETÔNICO

ASSINATURA
PROPRIETRIO

FABION GOMES DE SOUSA:19696213115
Assinado de forma digital por FABION GOMES DE SOUSA:19696213115
Dados: 2026.06.26 14:44:35 -03'00'

PREFEITURA MUNICIPAL DE TOCANTINPOLIS

RESP. TCNICO
CREA N° 324181/D-TO
ENGENHEIRO CIVIL

ERIQUI AUGUSTO OLIVEIRA SALES:87512904134
Assinado de forma digital por ERIQUI AUGUSTO OLIVEIRA SALES:87512904134
Dados: 2026.06.26 12:29:14 -03'00'

ERIQUI AUGUSTO OLIVEIRA SALES

ESCALA: INDICADA
DATA: JUNHO DE 2026
DESENHO:

CONTEDO: