
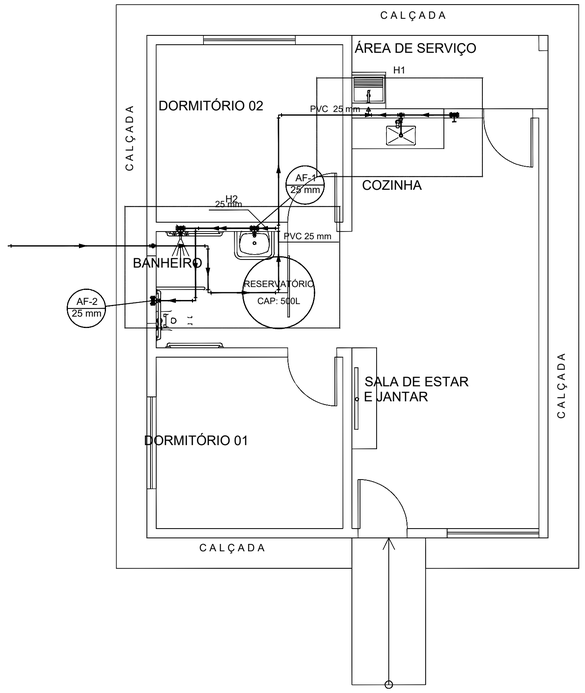


Lista de Materiais		
Alimentação		
PVC rígido soldável		
Joelho 90° soldável		
25 mm	6 pç	
Tubos		
25 mm	17.85 m	
Tê 90 soldável		
25 mm	1 pç	
Água fria		
Aparelho		
Chuveiro		
25mm x 3/4"	1 pç	
Torneira de Pia de Cozinha		
25mm - 3/4"	2 pç	
Torneira de lavatório		
25 mm - 1/2"	1 pç	
Vaso Sanitário c/ cx. acoplada		
1/2"	1 pç	
Metais		
Registro de gaveta c/ canopla cromada		
3/4"	3 pç	
Registro de pressão c/ canopla cromada		
3/4"	1 pç	
PVC Acessórios		
Engate flexível cobre cromado com canopla		
1/2 - 30cm	1 pç	
Engate flexível plástico		
1/2 - 30cm	1 pç	
PVC misto soldável		
Joelho de redução soldável c/ rosca		
25 mm - 1/2"	1 pç	
Luva soldável c/ rosca		
25 mm -3/4"	1 pç	
PVC rígido soldável		
Adapt sold. longo c/ flange p/cx. d' agua		
25 mm - 3/4"	1 pç	
Adapt sold.curto c/bolsa-rosca p registro		
25 mm - 3/4"	7 pç	
Joelho 90° soldável		
25 mm	3 pç	
Tubos		
25 mm	10.33 m	
Tê 90 soldável		
25 mm	3 pç	
PVC soldável azul c/ bucha latão		
Joelho 90° soldável com bucha de latão		
25 mm - 3/4"	3 pç	
Joelho de redução 90° soldável com bucha de latão		
25 mm- 1/2"	1 pç	
Reservatório cilíndrico		
Polietileno		
500 L	1 pç	


Legenda de condutos
Água fria
Alimentação

Legenda
Registro de Pressão com PVC soldável
Registro de gaveta c/canopla cromada c/PVC soldável

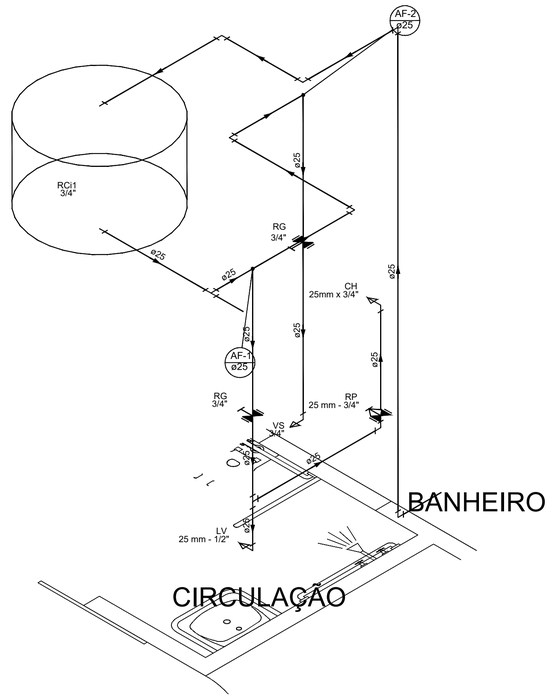

Detalhe H2
Escala 1:25

Legenda das indicações
CH Chuveiro - 25mm x 3/4"
LV Lavatório com joelho de 90° - 25 mm - 1/2"
RP Registro de Pressão com PVC soldável - 25 mm - 3/4"
RG Registro de gaveta c/canopla cromada c/PVC soldável - 3/4"
VS Vaso sanitário com caixa acoplada - 3/4"

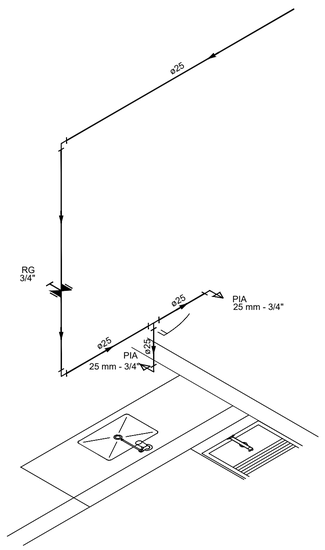

Legenda das indicações
PIA Pia de cozinha com joelho de 90° - 25 mm - 3/4"
RG Registro de gaveta c/canopla cromada c/PVC soldável - 3/4"

Detalhe H1
Escala 1:25

PREFEITURA

CREA

BOMBEIRO OU NATURATINS

PROJETO:

HIDRÁULICO PCD

FOLHA: ÚNICA

OBRA: UNIDADE HABITACIONAL PCD - TOCANTINÓPOLIS
PROPRIETÁRIO: PREFEITURA MUNICIPAL TOCANTINÓPOLIS
CNPJ: 01.224.716/0001-35
ENDEREÇO: PERÍMETRO URBANO E RURAL NO MUNICIPIO DE TOCANTINÓPOLIS

QUADRO DE ÁREAS

INDICADAS NO PROJETO ARQUITETÔNICO

ASSINATURA PROPRIETÁRIO

FABION GOMES DE SOUSA:19696213115

Assinado de forma digital por FABION GOMES DE SOUSA:19696213115
Dados: 2026.06.26 14:49:22 -03'00'

PREFEITURA MUNICIPAL DE TOCANTINÓPOLIS

RESP. TÉCNICO
CREA N° 324181/D-TO
ENGENHEIRO CIVIL

ERIQUI AUGUSTO OLIVEIRA SALES:87512904134

Assinado de forma digital por ERIQUI AUGUSTO OLIVEIRA SALES:87512904134
Dados: 2026.06.26 12:43:07 -03'00'

ERIQUI AUGUSTO OLIVEIRA SALES

ESCALA: INDICADA

DATA: JUNHO DE 2026

DESENHO:

CONTEÚDO: