


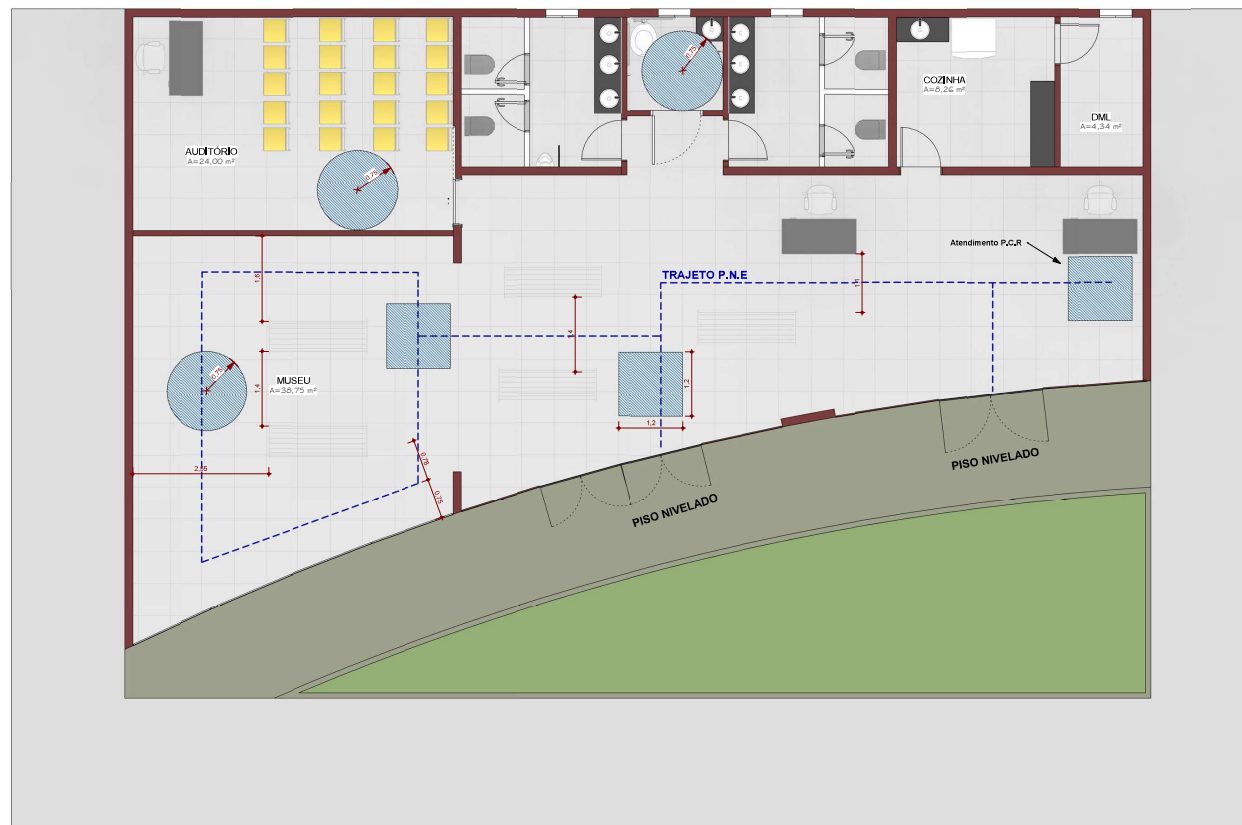


1 **PLANTA DE ACESSIBILIDADE**
ESCALA - 1 : 50



2 **PERSPECTIVA 01**
ESCALA -



3 **PERSPECTIVA 02**
ESCALA -

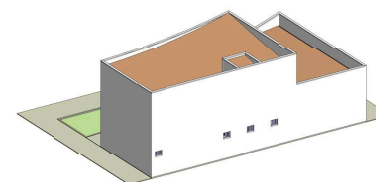

4 **PERSPECTIVA 03]**
ESCALA -

PREFEITURA:		CREA:	
		BOMBEIRO OU NATURALISTAS:	
PROJETO:		FOLHA:	
PROJETO ARQUITETÔNICO		03/03	
 OBRA: CENTRO DE ATENDIMENTO AO TURISTA DO MUNICÍPIO DE ARAGUATINS - TO PROPRIETÁRIO: PREFEITURA MUNICIPAL DE ARAGUATINS CNPJ: 01.237.403/0001-11 ENDEREÇO: RUA TEN. SIQUEIRA CAMPOS, ESQ. RUA ALFREDO GONÇALVES DA SILVA			
QUADRO DE ÁREAS	ASSINATURA PROPRIETÁRIO	PREFEITURA MUNICIPAL DE ARAGUATINS	
Área Construída: 168,57m²	AUTOR PROJETO CAU/TO: 273379-0 ARQUITETO E URBANISTA	 Gustavo Silva Veloso CREA: 26/000000-17/15-05-0000 Verifique em: https://verificador.crea.br	
	RESP. TÉCNICO CAU/TO: 273379-0 ARQUITETO E URBANISTA	 Gustavo Silva Veloso CREA: 26/000000-17/15-05-0000 Verifique em: https://verificador.crea.br	
		GUSTAVO SILVA VELOSO	
ESCALA: 1 : 50	DESENHO: GUSTAVO V	DATA: 09/24/21	
CONTEÚDO: PLANTA DE ACESSIBILIDADE		PERSPECTIVAS	