




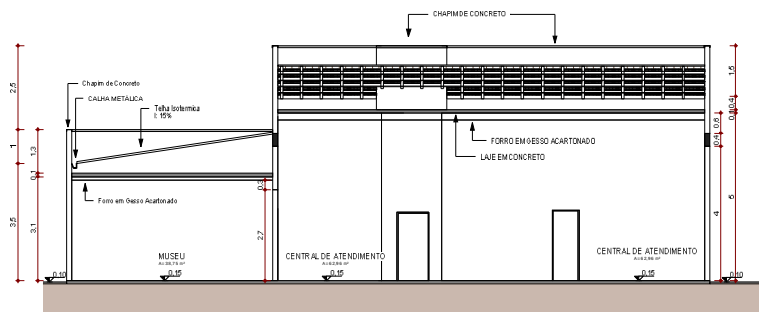


1 CORTE A-A
ESCALA -1 : 75

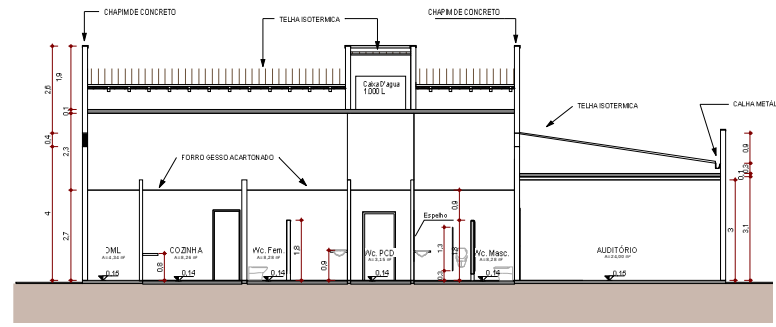

2 CORTE B-B
ESCALA -1 : 75

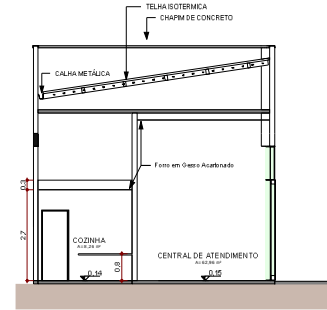


4 CORTE C-C
ESCALA -1 : 75

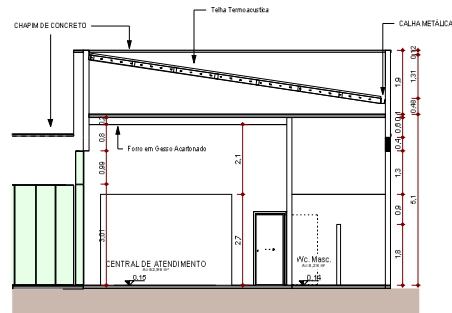


5 CORTE D-D
ESCALA -1 : 75




7 ELEVACÃO LATERAL DIREITA
ESCALA -1 : 75

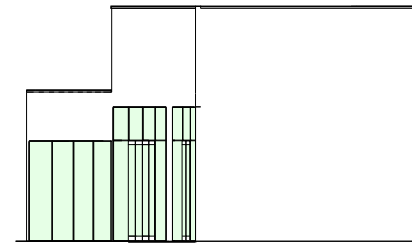

8 ELEVACÃO LATERAL ESQUERDA
ESCALA -1 : 75

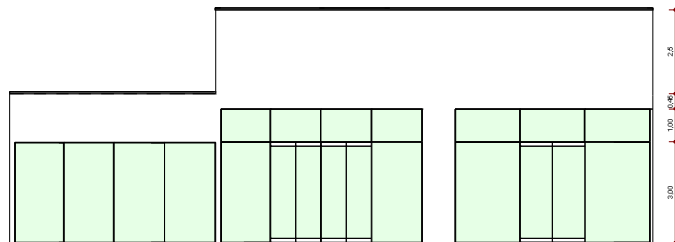

3 ELEVACÃO FRONTAL
ESCALA -1 : 75

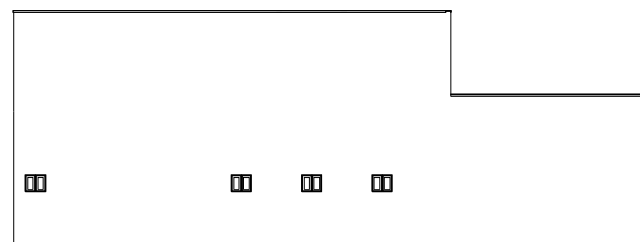

6 ELEVACÃO DO FUNDO
ESCALA -1 : 75

PREFEITURA:		CREA:	
		BOMBEIRO OU NATURALISTAS:	
PROJETO:		FOLHA:	
PROJETO ARQUITETÔNICO		02/03	
 OBRA: CENTRO DE ATENDIMENTO AO TURISTA DO MUNICÍPIO DE ARAGUATINS-TO PROPRIETÁRIO: PREFEITURA MUNICIPAL DE ARAGUATINS CNPJ: 01.237.403/0001-11 ENDEREÇO: RUA TEN. SIQUEIRA CAMPOS, ESQ. RUA ALFREDO GONÇALVES DA SILVA			
QUADRO DE ÁREAS		ASSINATURA PROPRIETÁRIO	
Área Construída: 108,57m²		PREFEITURA MUNICIPAL DE ARAGUATINS	
		AUTORA PROJETO: CAUITO 273379-0 ARQUITETO E URBANISTA RESP. TÉCNICO: CAUITO 273379-0 ARQUITETO E URBANISTA	
		GUSTAVO SILVA VELOSO GUSTAVO SILVA VELOSO	
ESCALA:	DESENHO:	DATA:	
1 : 75	GUSTAVO V	SETEMBRO DE 2021	
CONTEÚDO:		VISTAS LATERAIS	
VISTAS FRONTAL		VISTA DE FUNDO	