
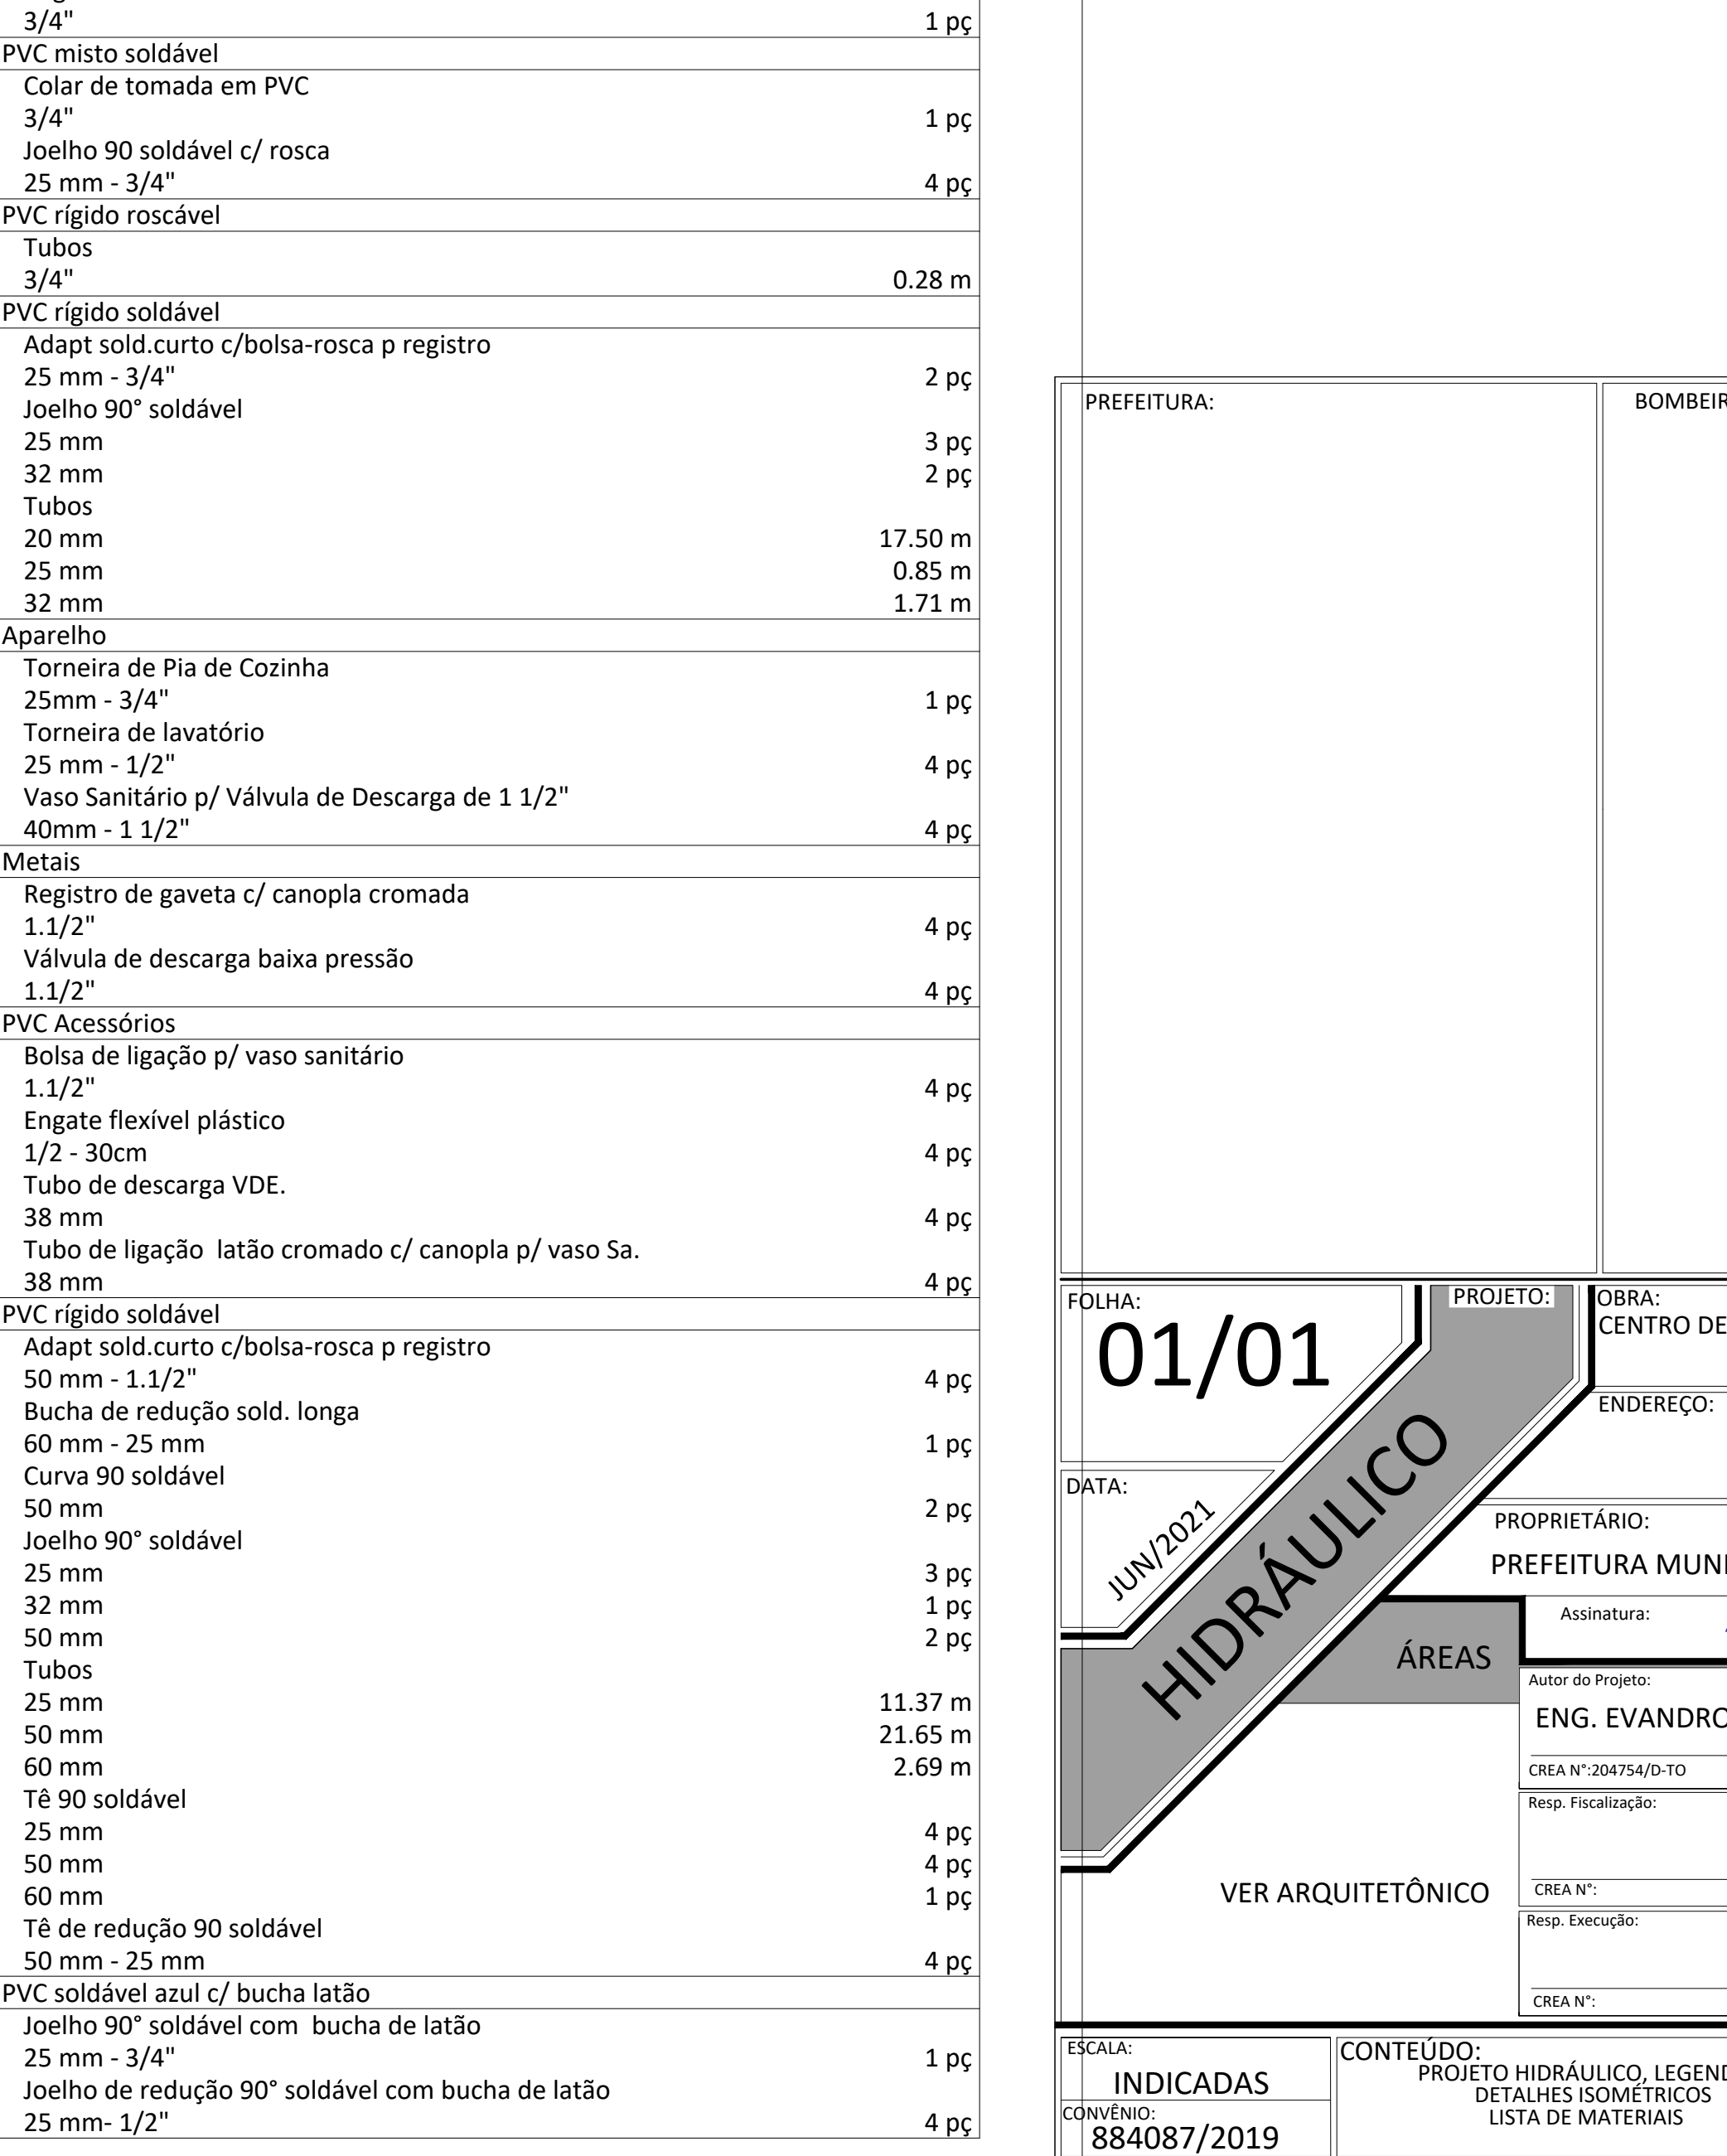
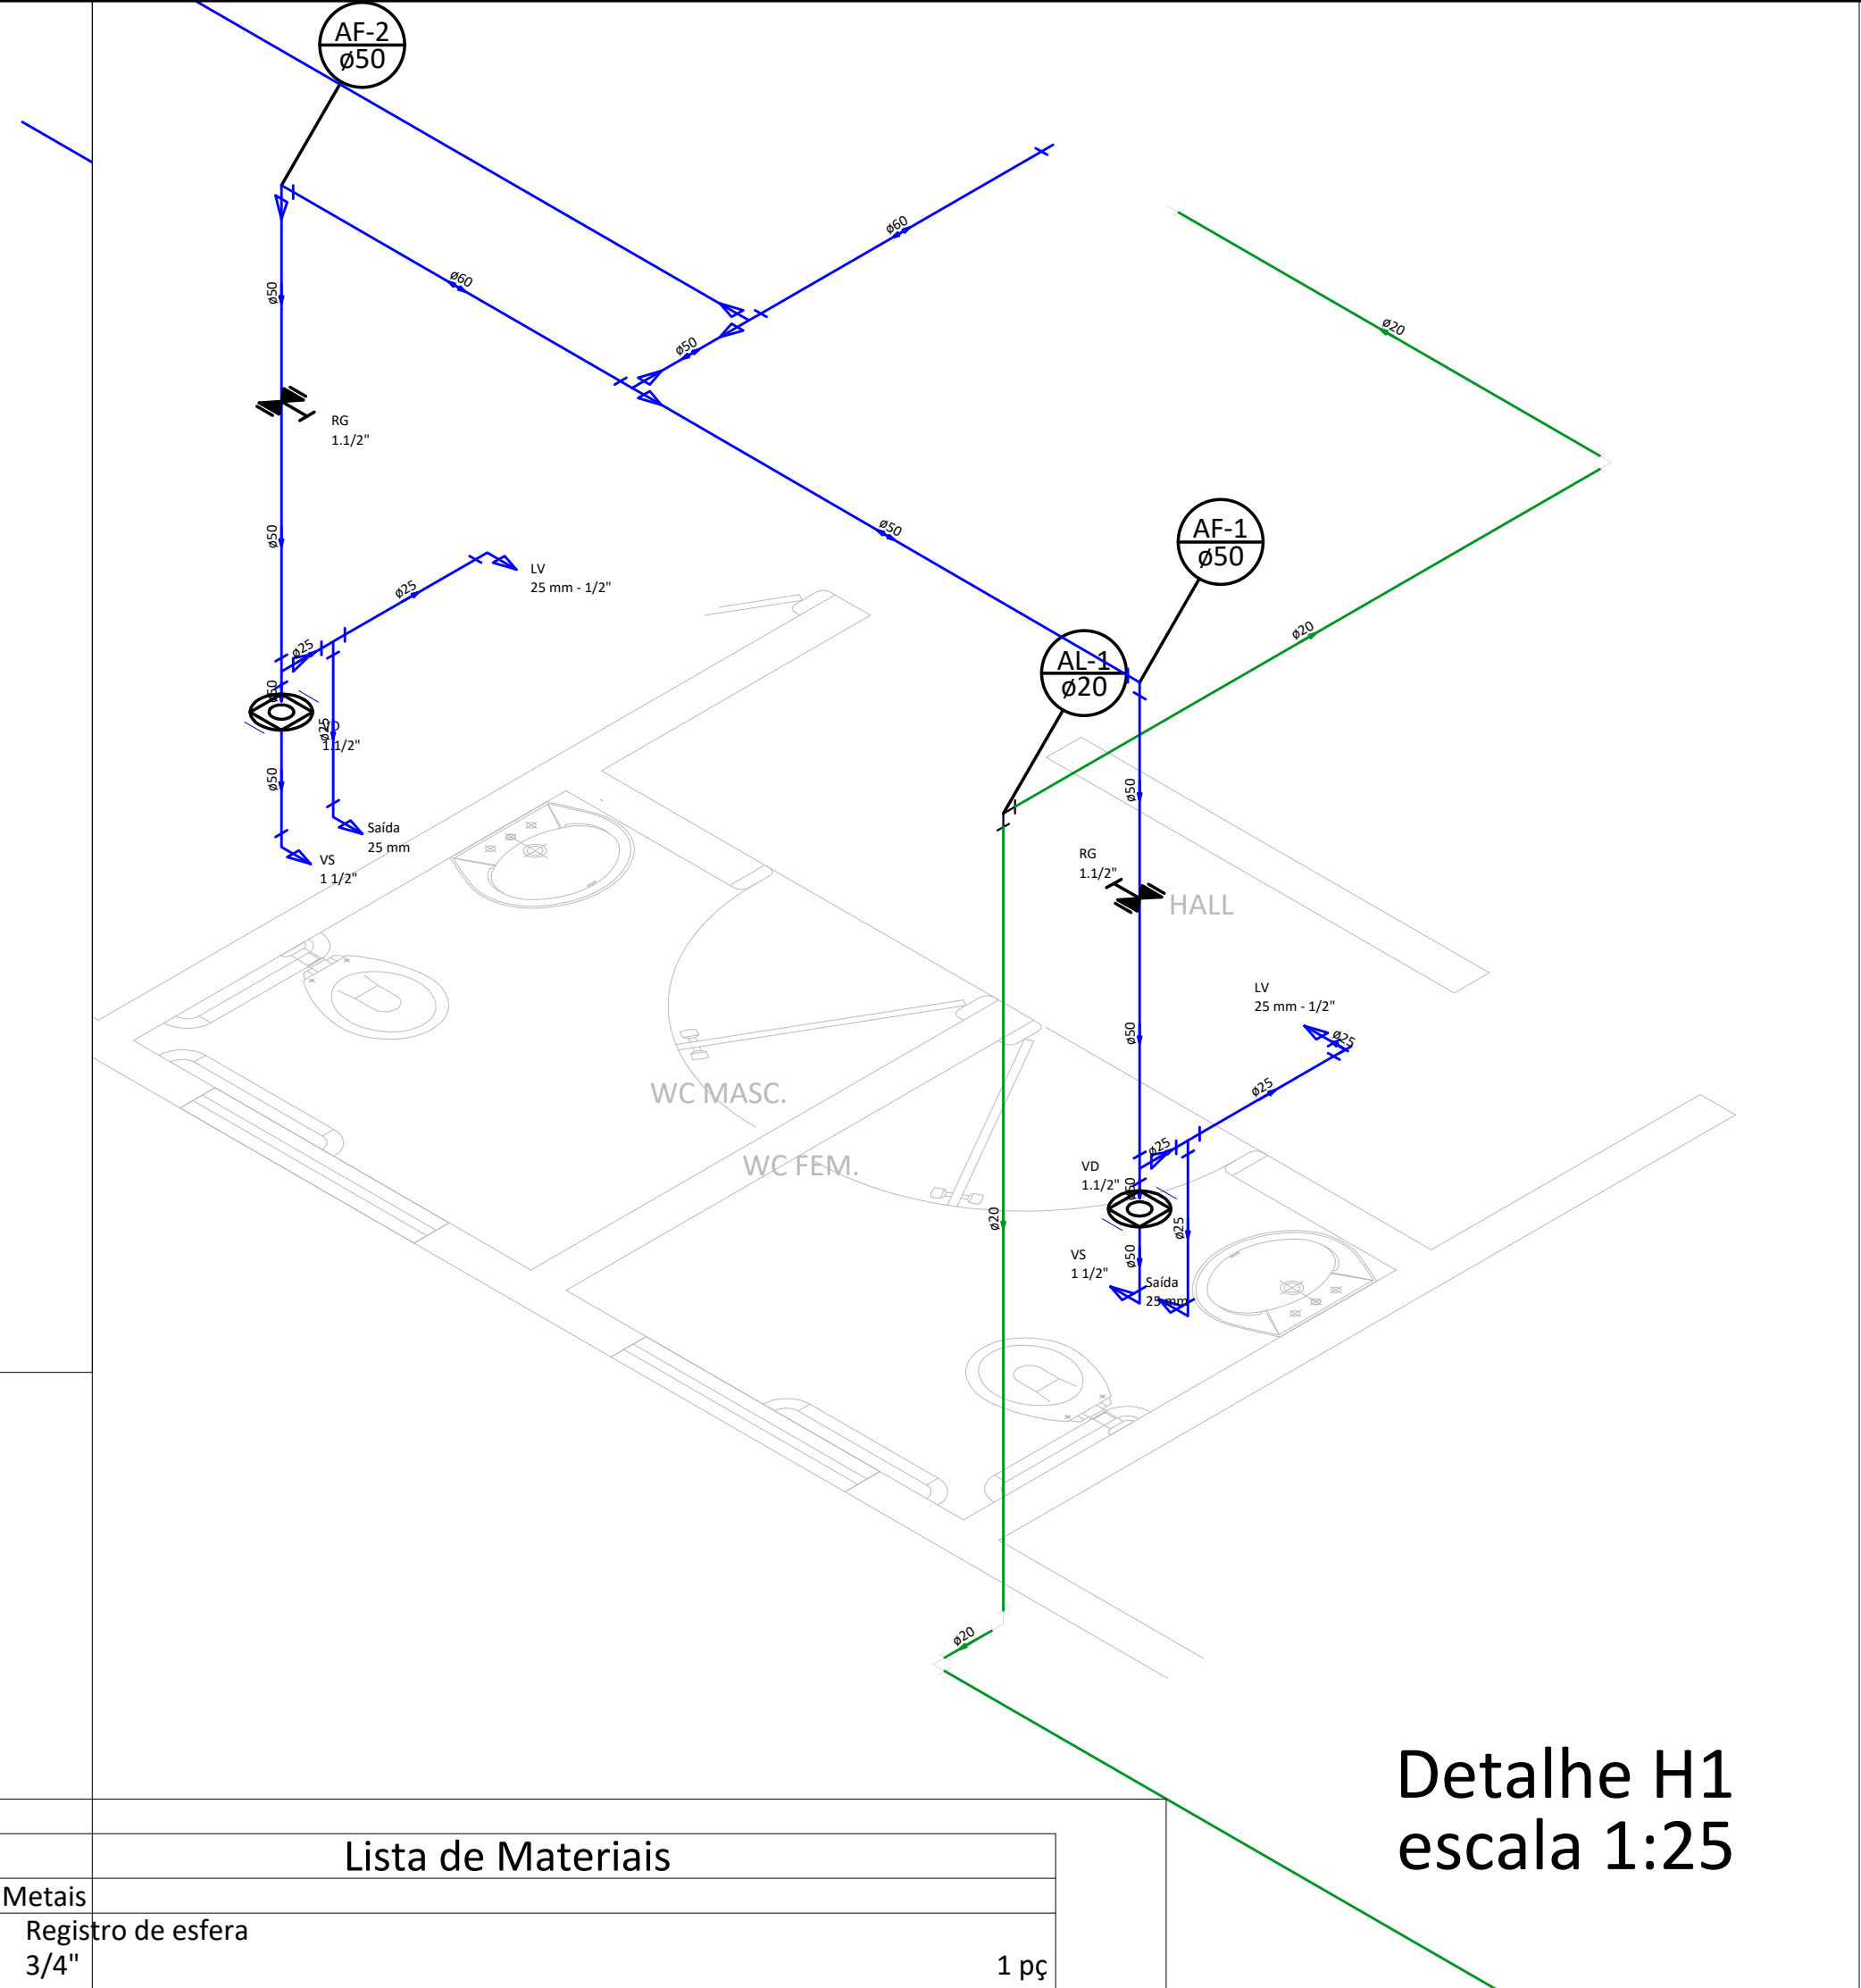
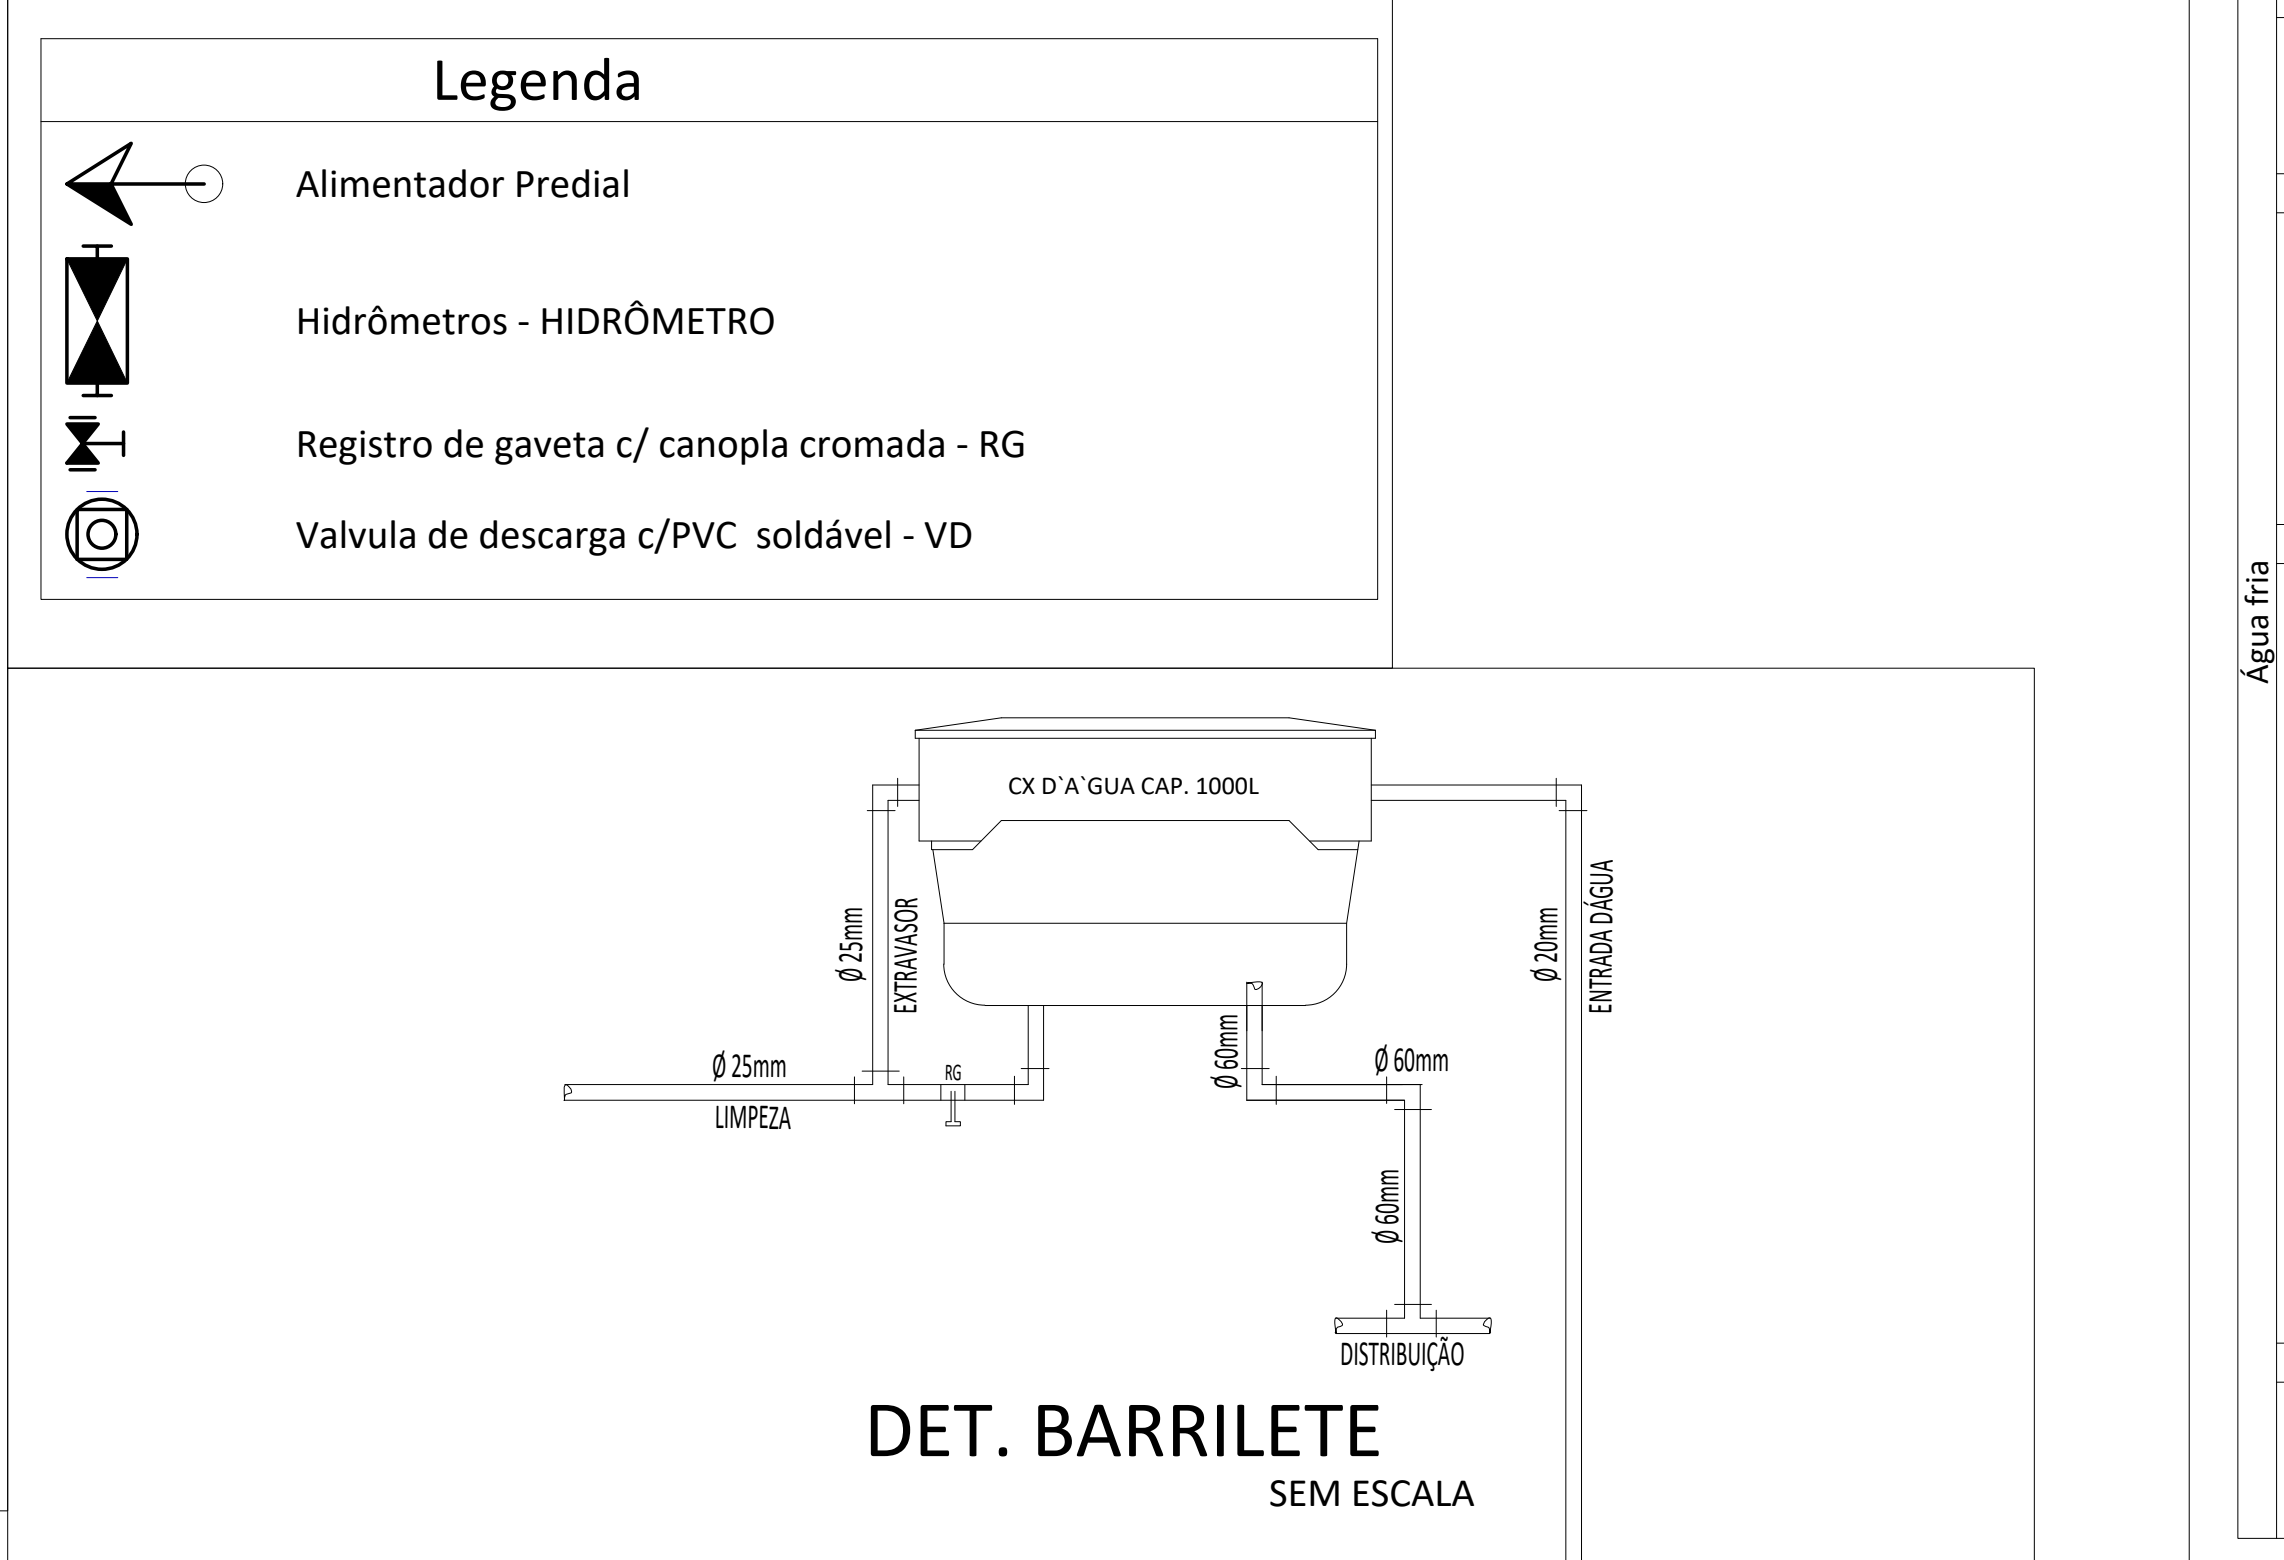
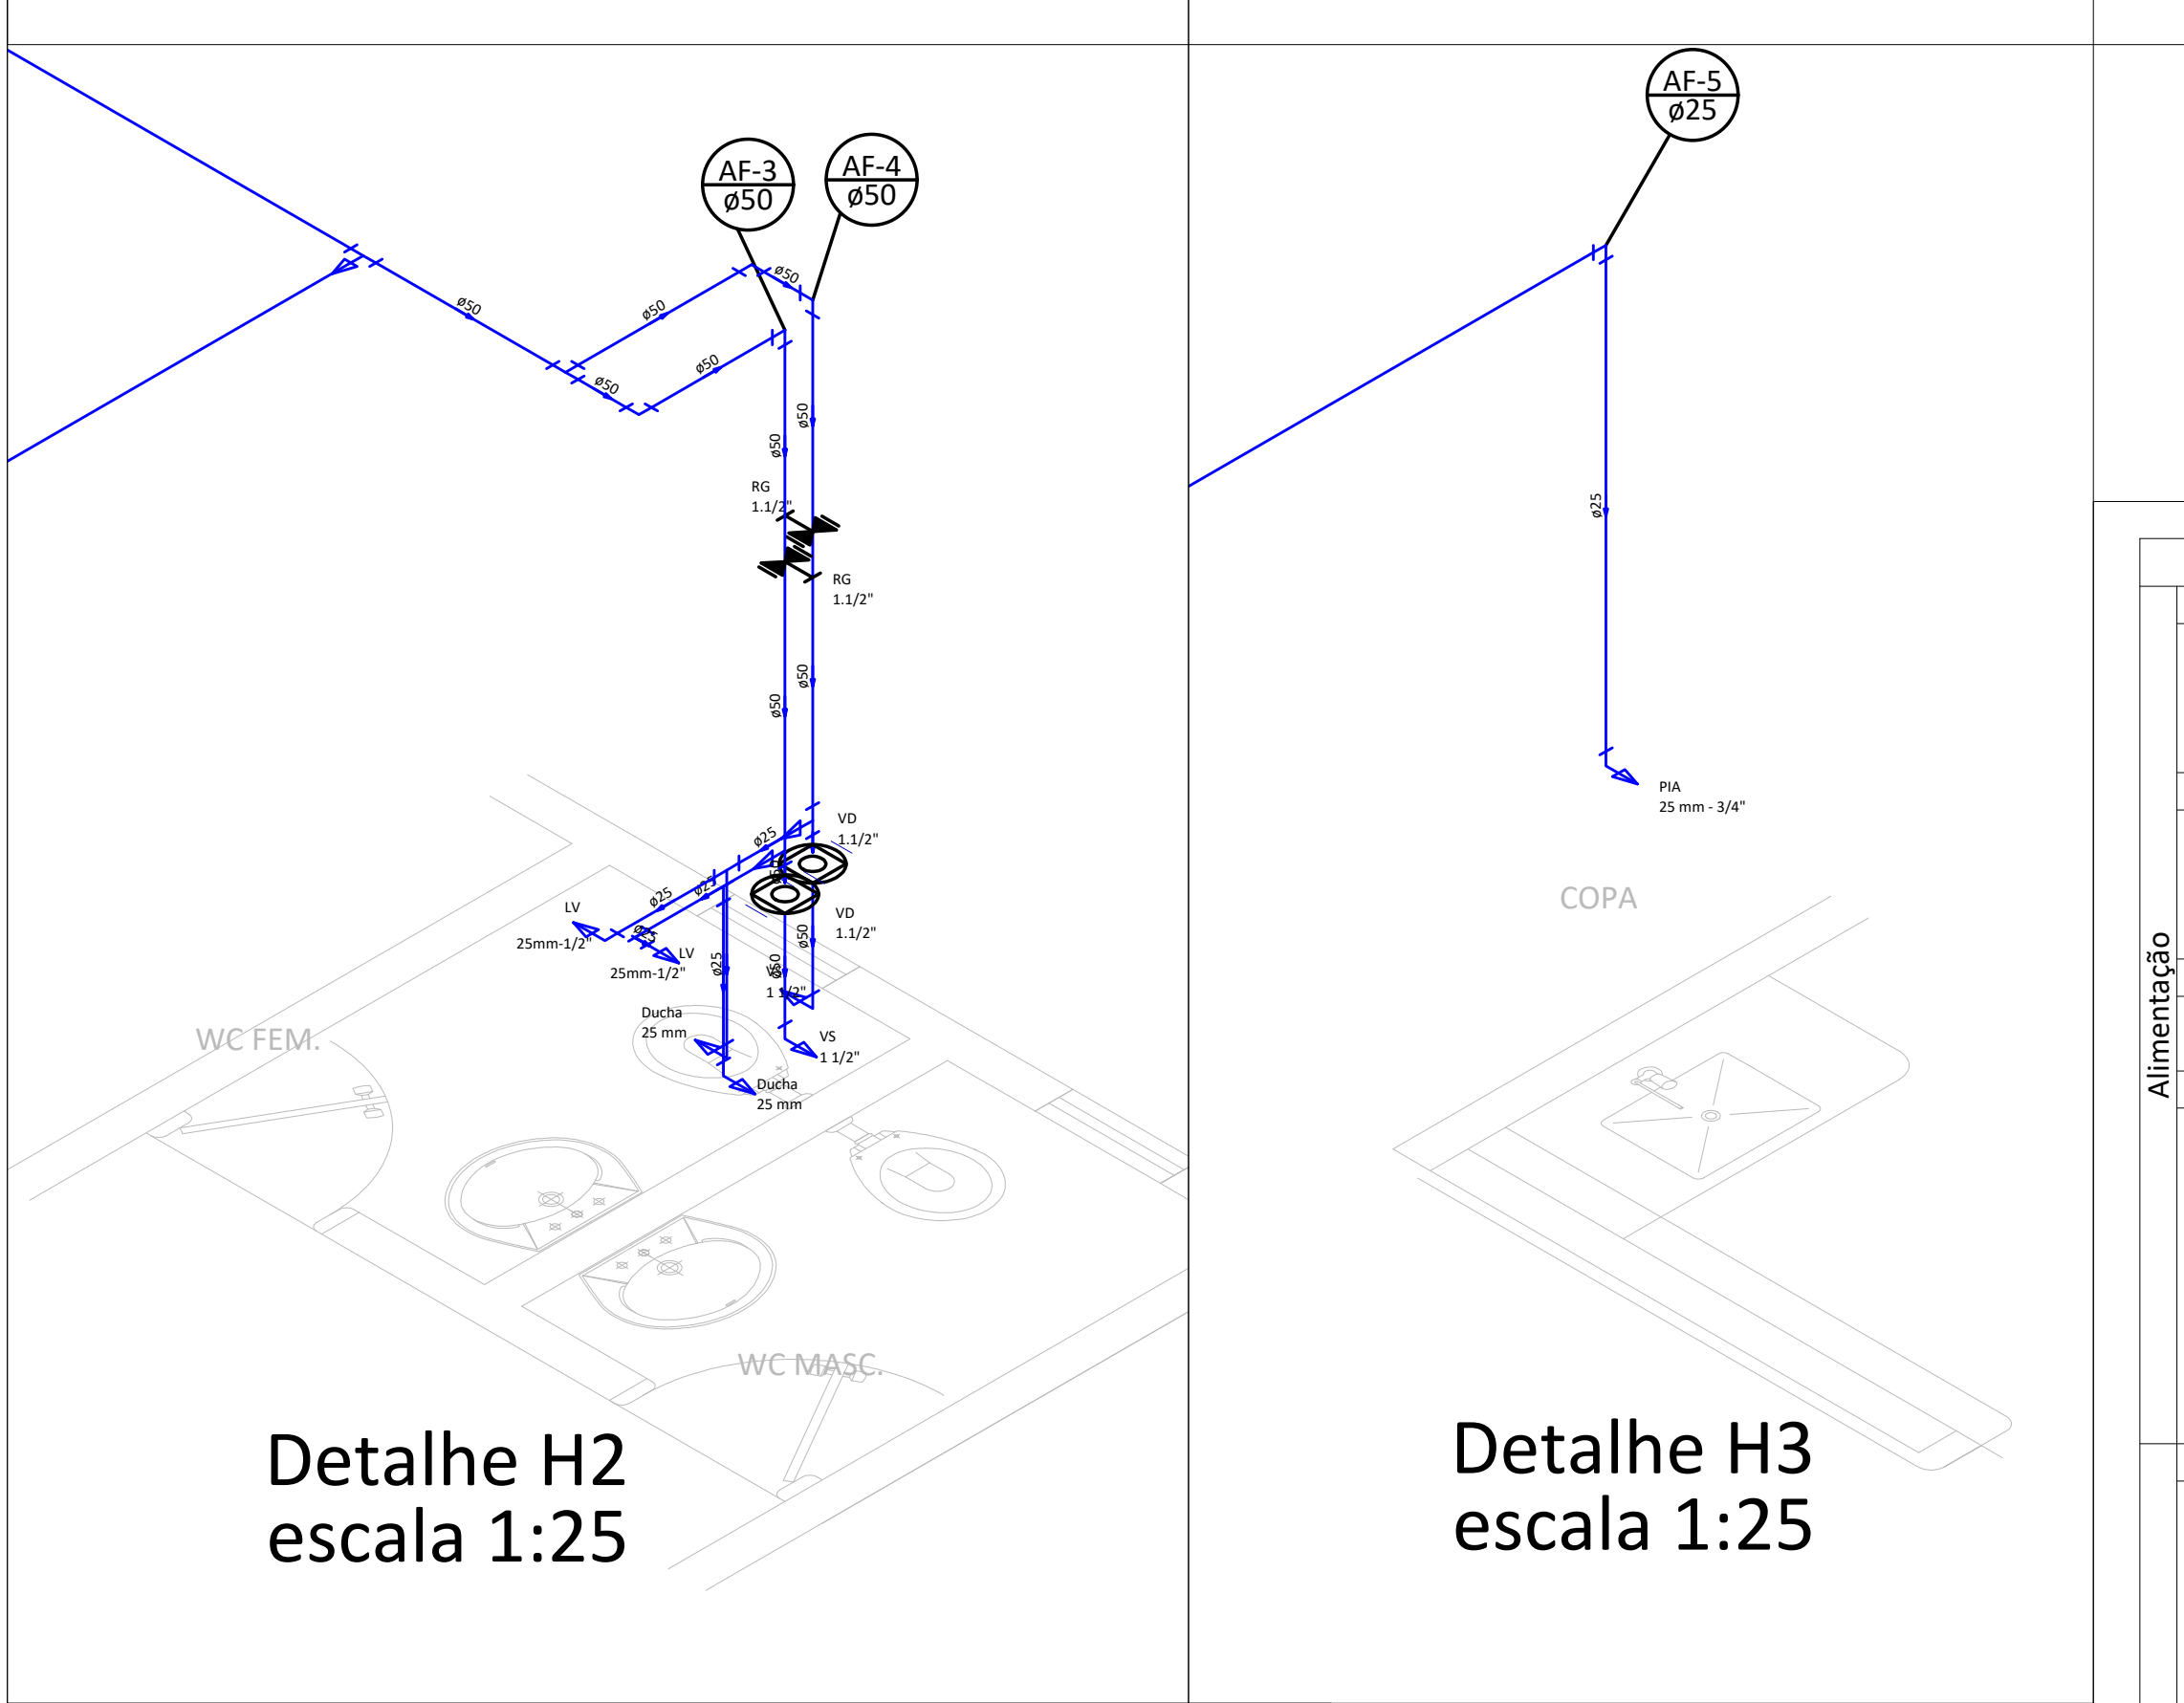
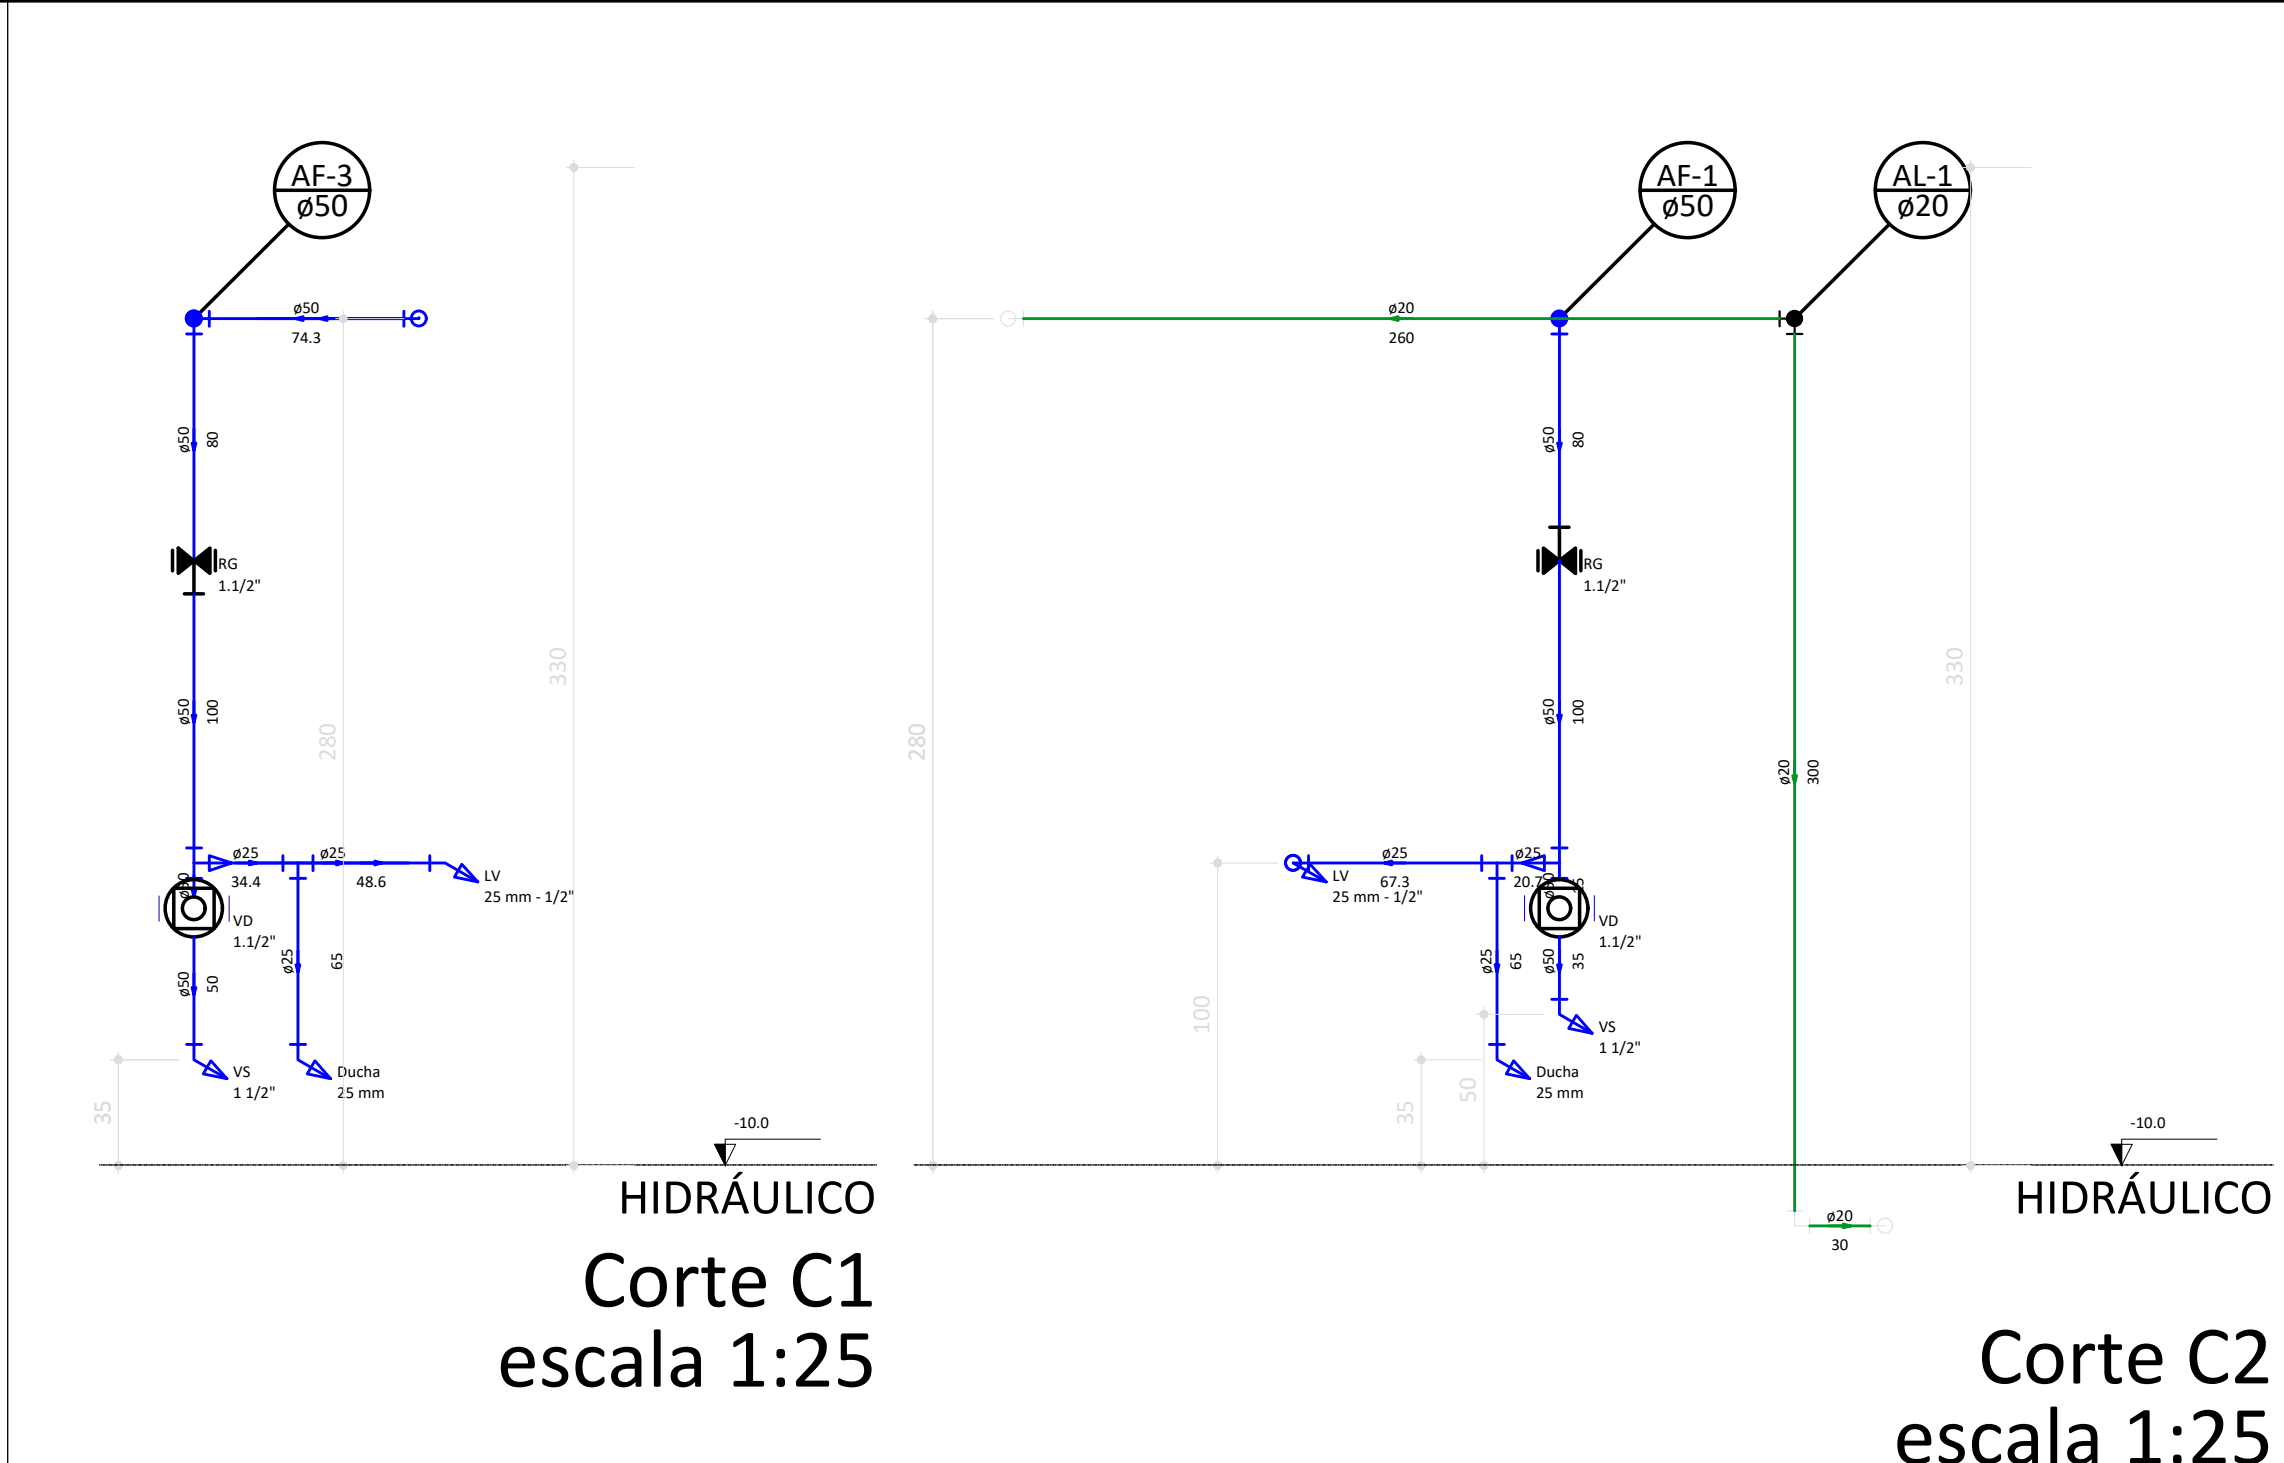


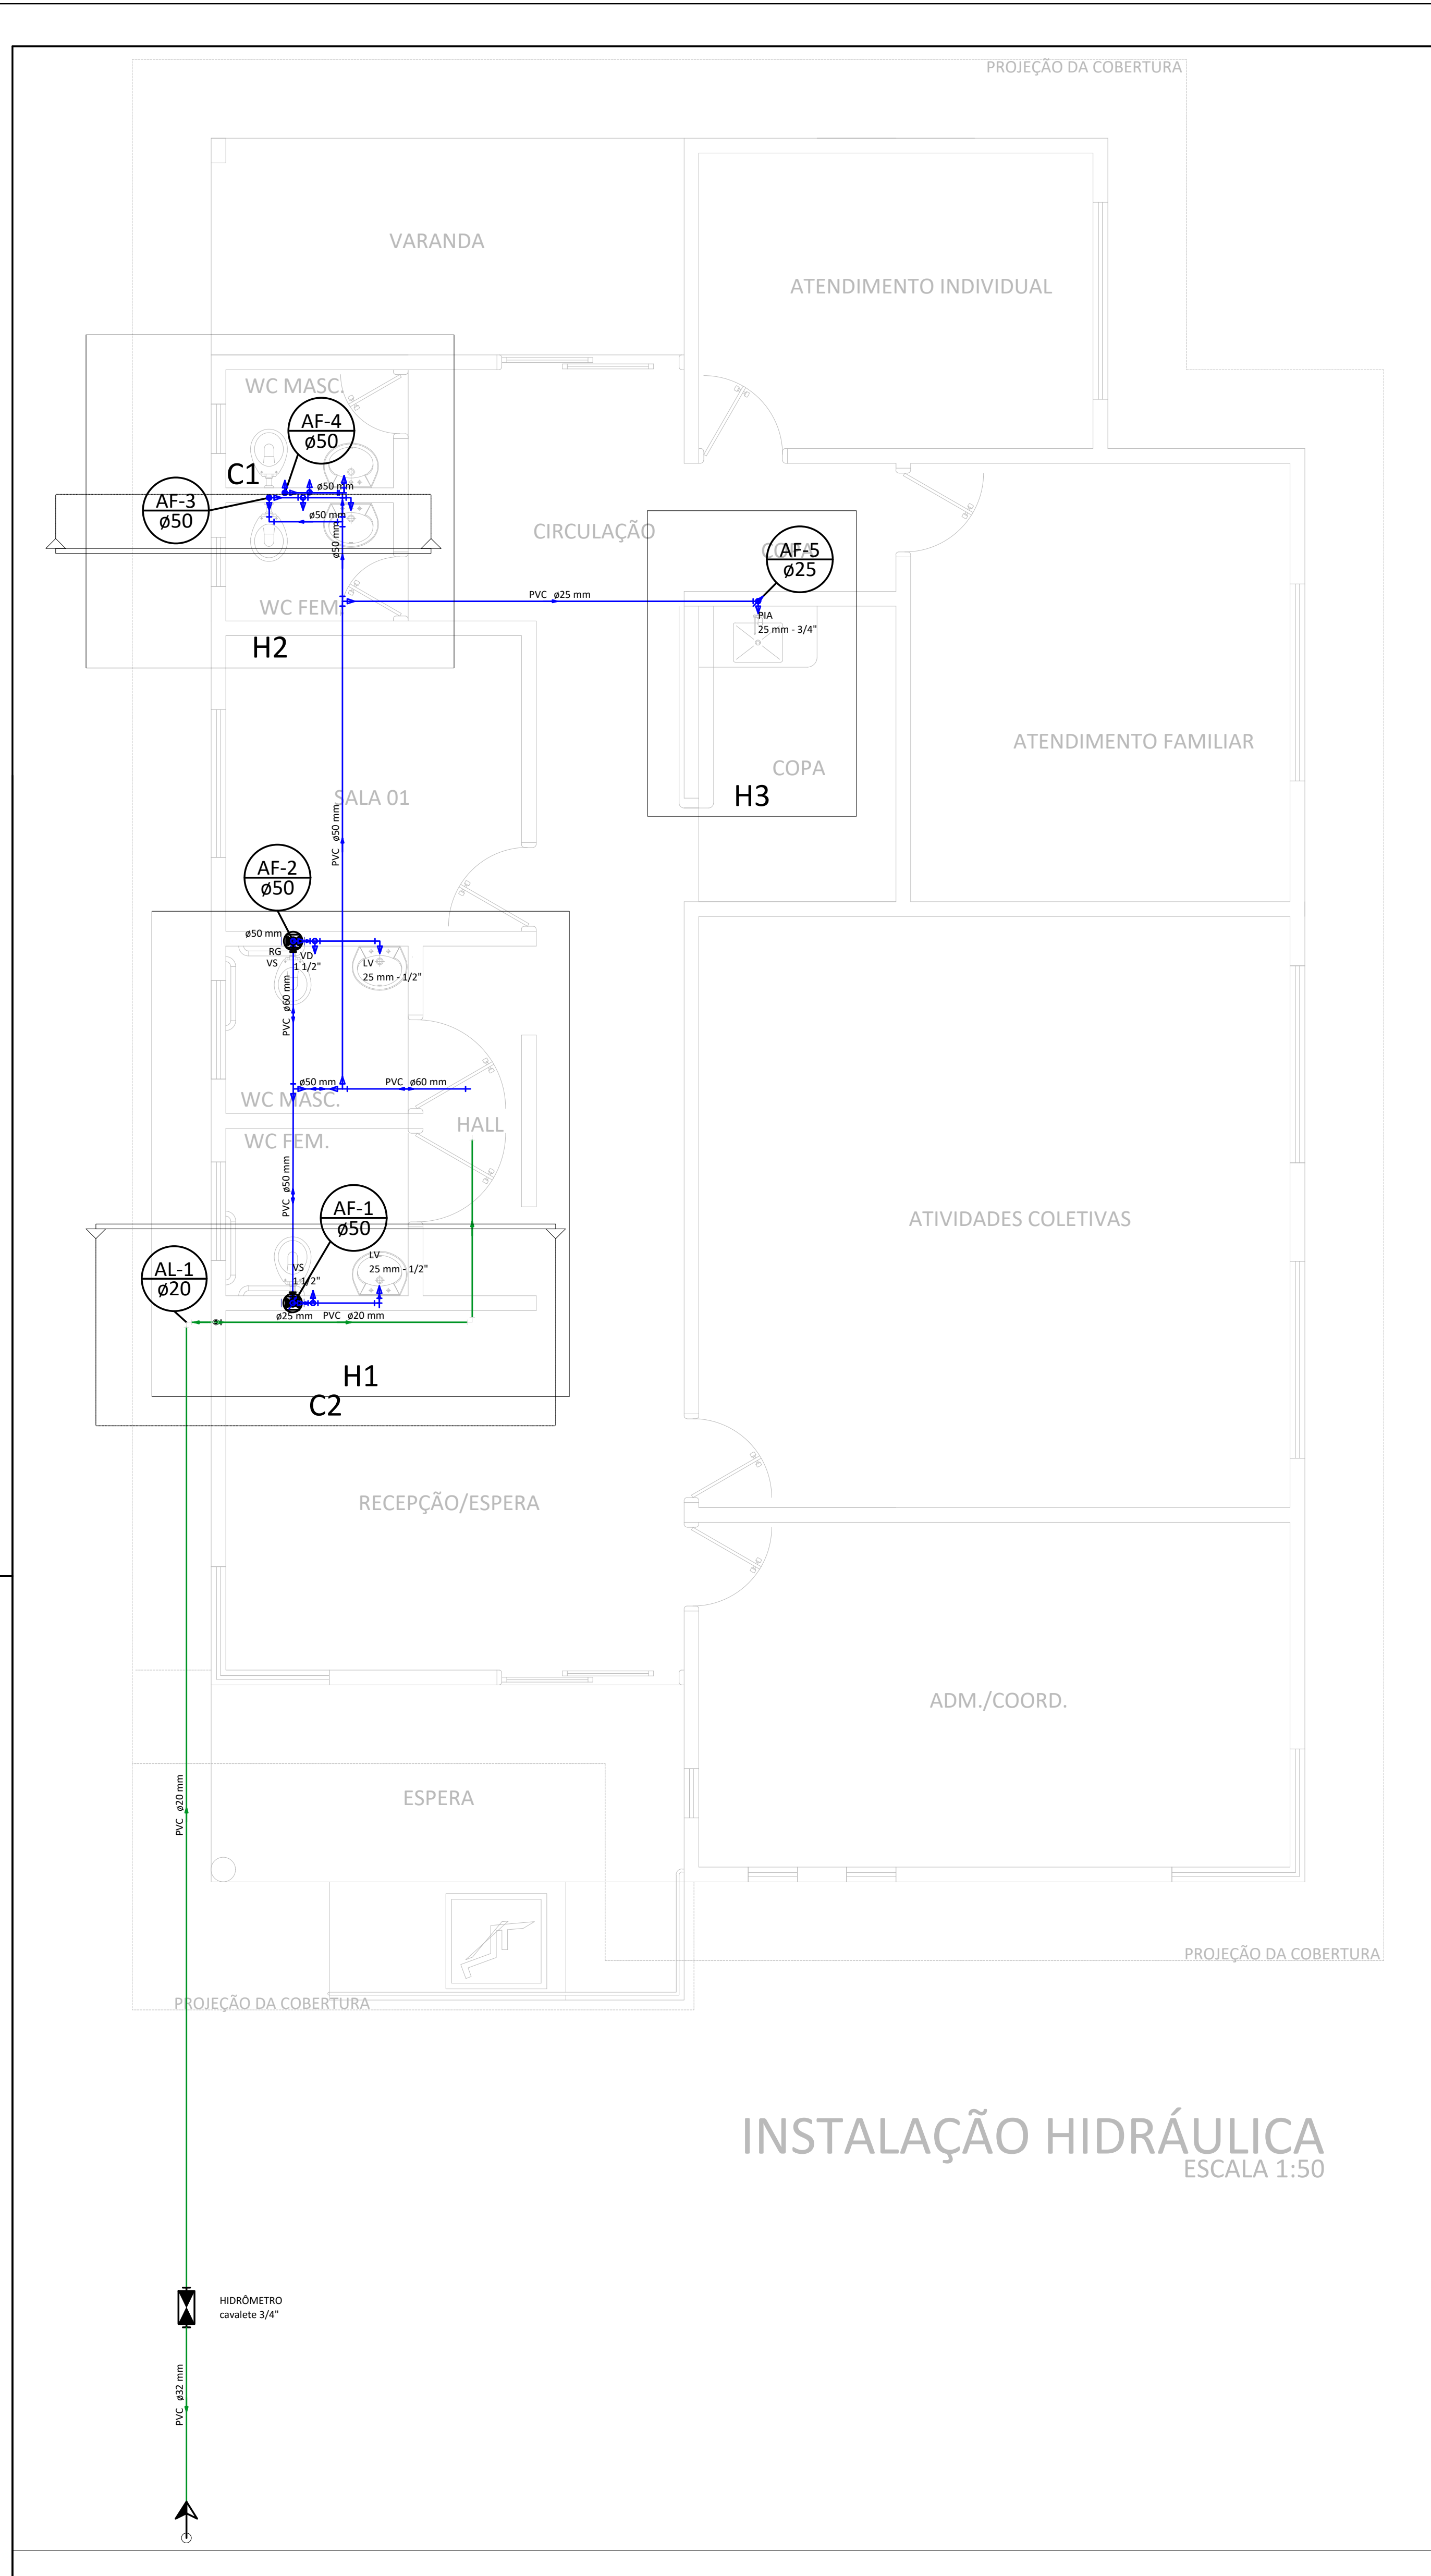

Lista de Materiais

Metals	
Registro de esfera 3/4"	1 pç
Registro esfera borboleta bruto PVC 3/4"	1 pç
PVC misto soldável	
Colar de tomada em PVC 3/4"	1 pç
Joelho 90 soldável c/ rosca 25 mm - 3/4"	4 pç
PVC rígido roscável	
Tubos 3/4"	0.28 m
PVC rígido soldável	
Adapt sold.curto c/bolsa-rosca p registro 25 mm - 3/4"	2 pç
Joelho 90" soldável 25 mm	3 pç
Tubos 20 mm	17.50 m
25 mm	0.85 m
32 mm	1.71 m
Aparelho	
Torneira de Pia de Cozinha 25mm - 3/4"	1 pç
Torneira de lavatório 25 mm - 1/2"	4 pç
Vaso Sanitário p/ Válvula de Descarga de 1 1/2" 40mm - 1 1/2"	4 pç
Metals	
Registro de gaveta c/ canopla cromada 1.1/2"	4 pç
Válvula de descarga baixa pressão 1.1/2"	4 pç
PVC Acessórios	
Bolsa de ligação p/ vaso sanitário 1.1/2"	4 pç
Engate flexível plástico 1/2 - 30cm	4 pç
Tubo de descarga VDE. 38 mm	4 pç
Tubo de ligação latão cromado c/ canopla p/ vaso Sa. 38 mm	4 pç
PVC rígido soldável	
Adapt sold.curto c/bolsa-rosca p registro 50 mm - 1.1/2"	4 pç
Bucha de redução sold. longa 60 mm - 25 mm	1 pç
Curva 90 soldável 50 mm	2 pç
Joelho 90" soldável 25 mm	3 pç
32 mm	1 pç
50 mm	2 pç
Tubos 25 mm	11.37 m
50 mm	21.65 m
60 mm	2.69 m
Tê 90 soldável 25 mm	4 pç
50 mm	4 pç
60 mm	1 pç
Tê de redução 90 soldável 50 mm - 25 mm	4 pç
PVC soldável azul c/ bucha latão	
Joelho 90" soldável com bucha de latão 25 mm - 3/4"	1 pç
Joelho de redução 90" soldável com bucha de latão 25 mm - 1/2"	4 pç

Legenda

- Alimentador Predial
- Hidrômetros - HIDRÔMETRO
- Registro de gaveta c/ canopla cromada - RG
- Valvula de descarga c/PVC soldável - VD

DET. BARRILETE

SEM ESCALA

01/01

HIDRÁULICO

ÁREAS

VER ARQUITETÔNICO

INDICADAS

884087/2019

CONTEÚDO:

PROJETO HIDRÁULICO, LEGENDA, DETALHES ISOMÉTRICOS, LISTA DE MATERIAIS

EVANDRO ANTÔNIO

9217-8027 / 3216-1362

9974-6065

projeta2@gmail.com

projeta2engenharia.com