


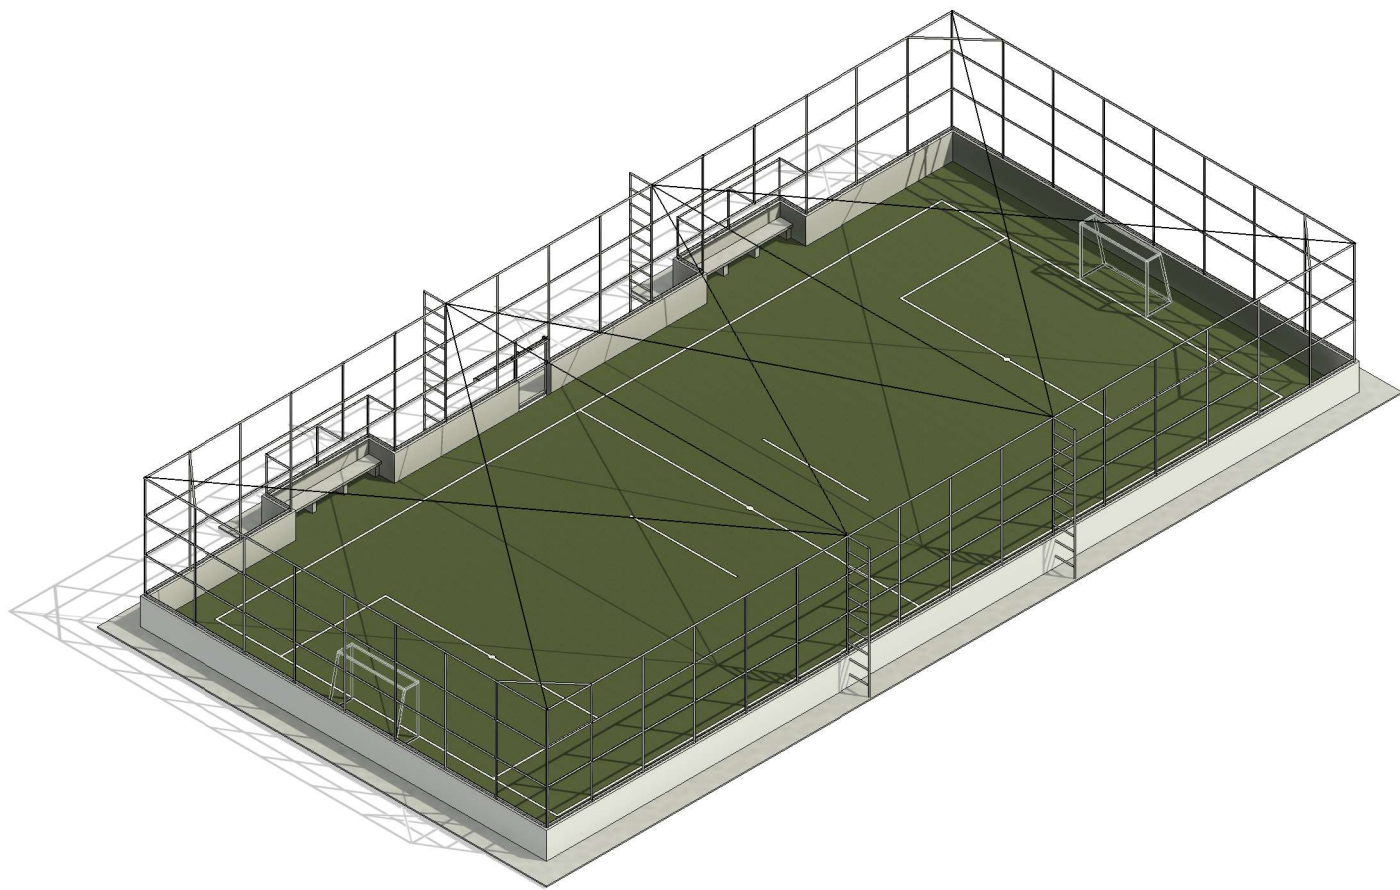
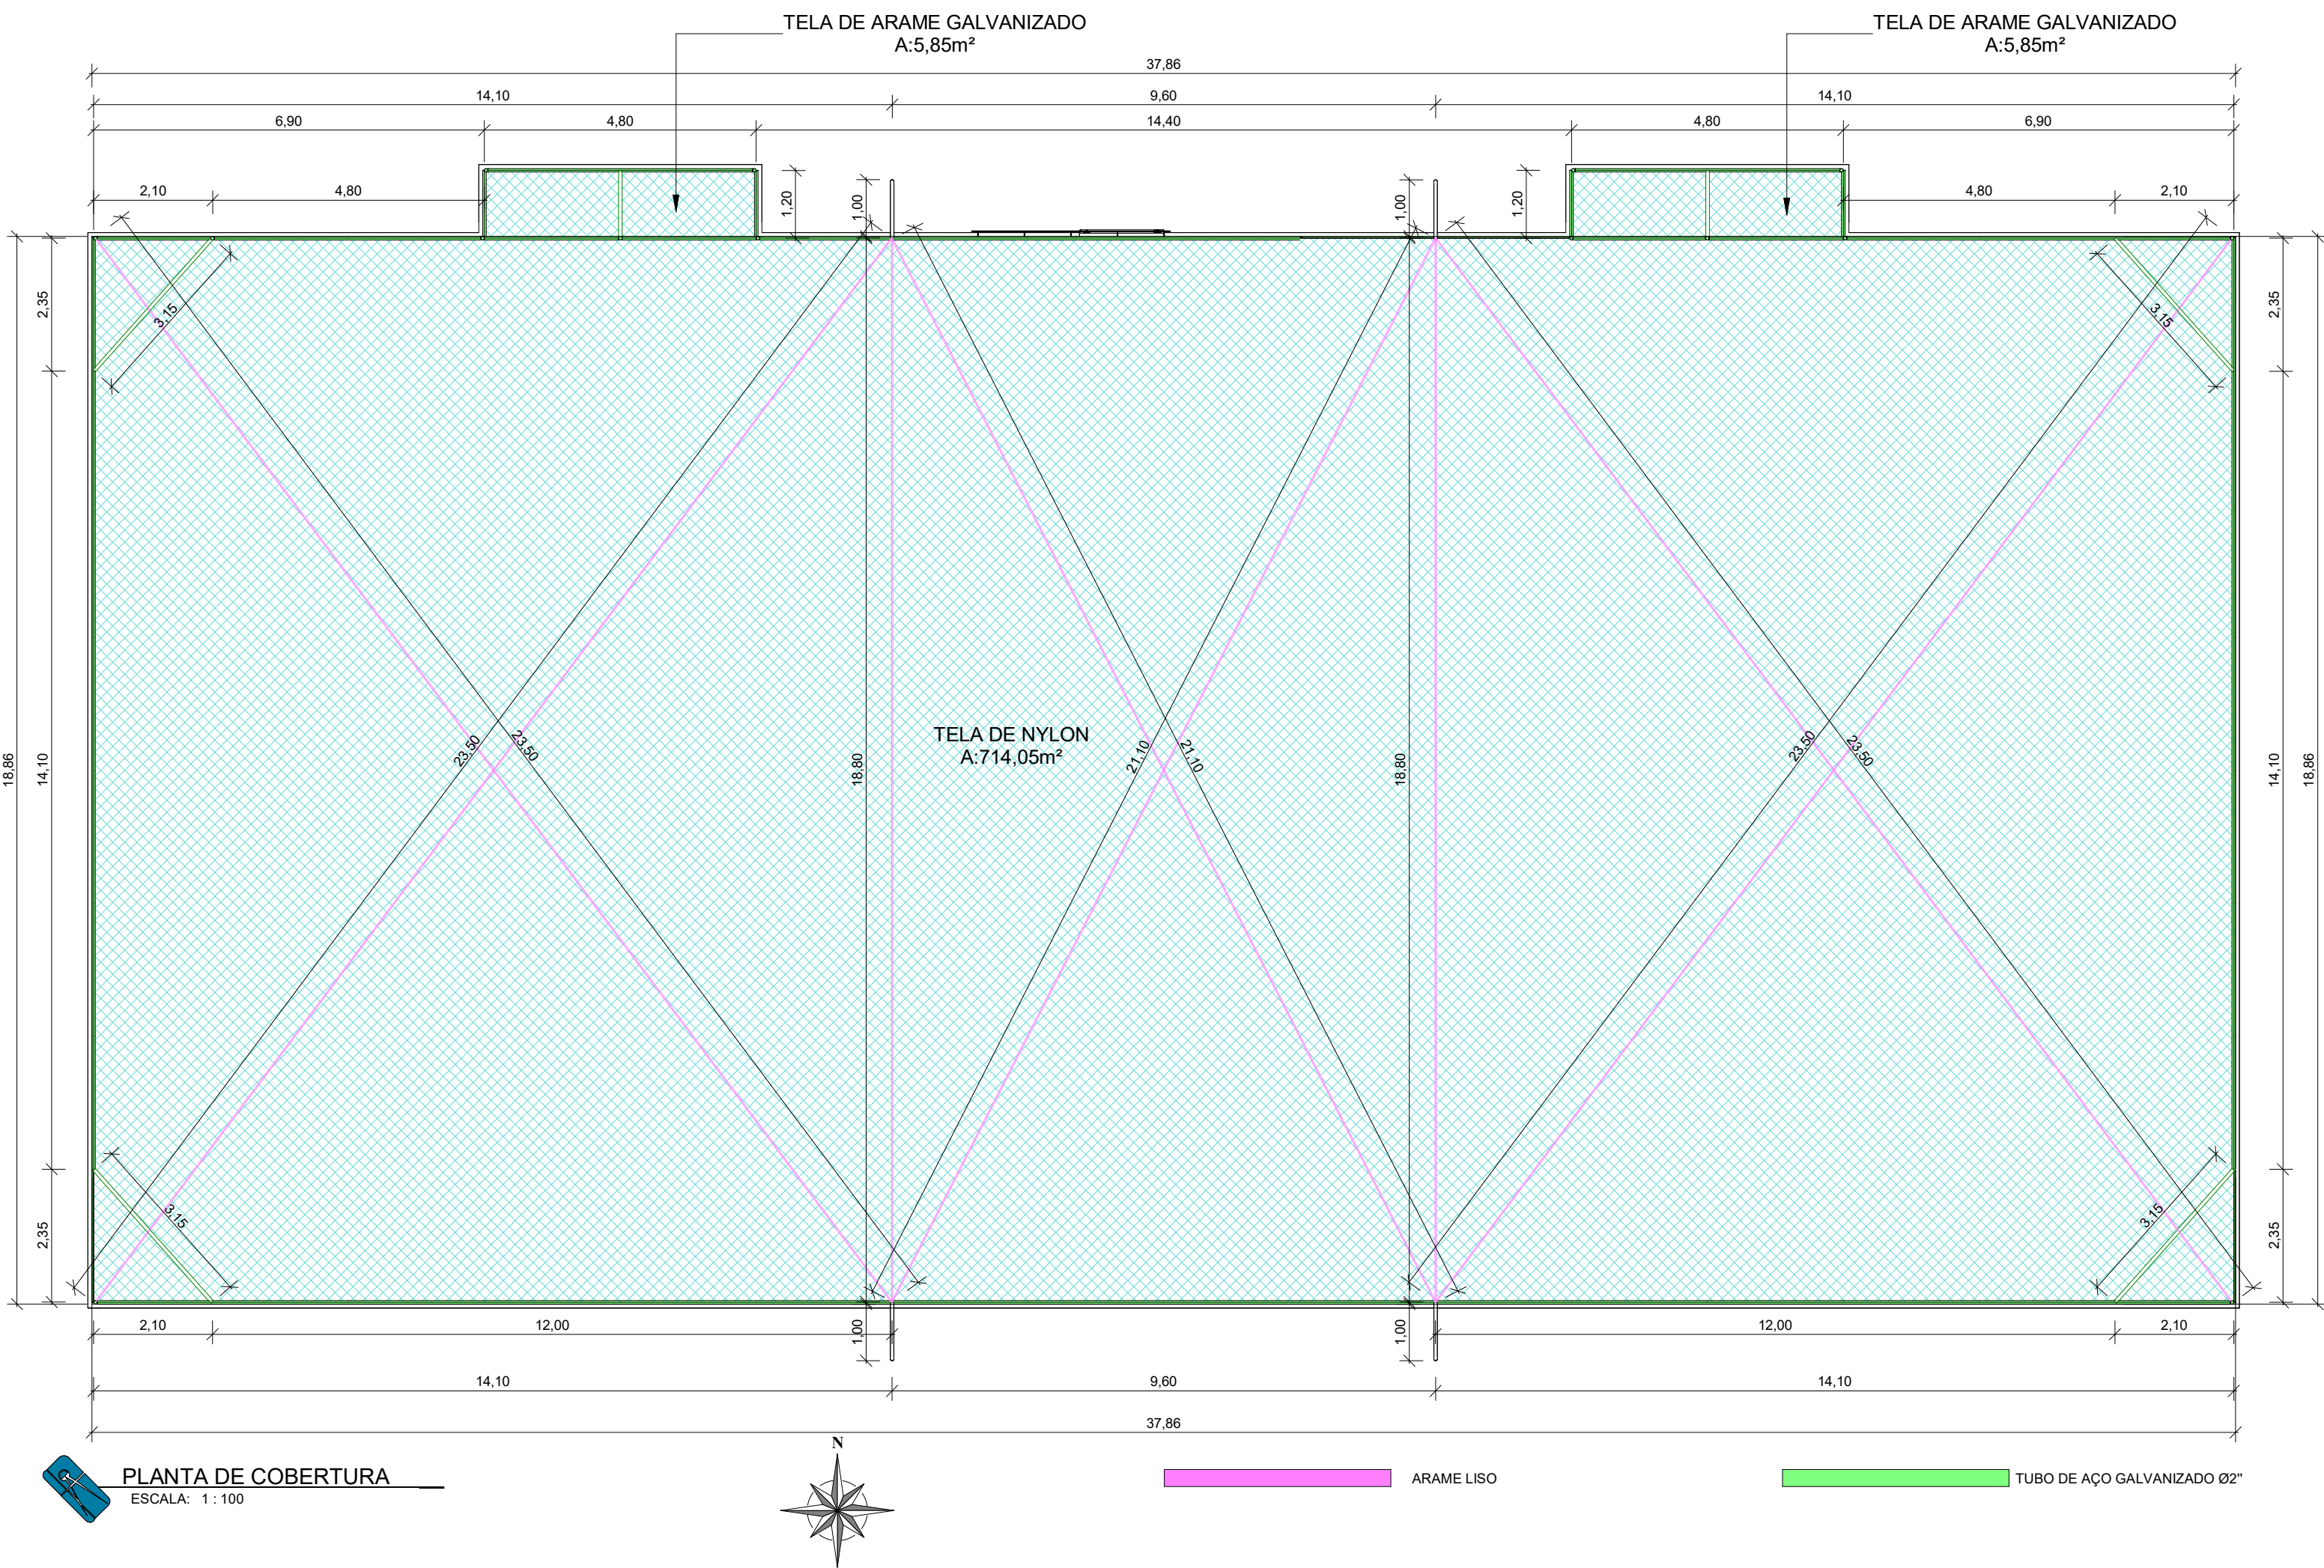
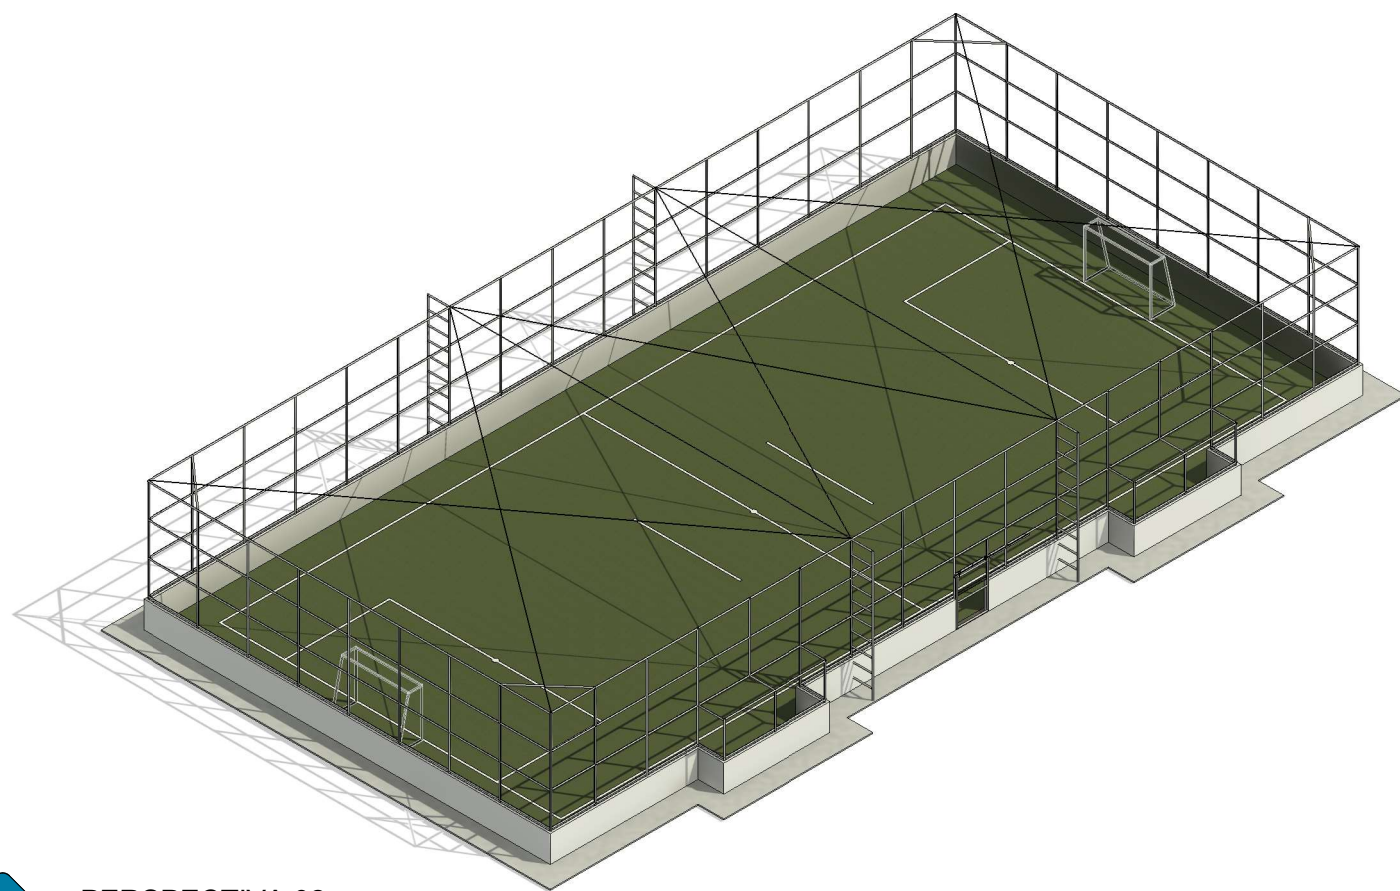


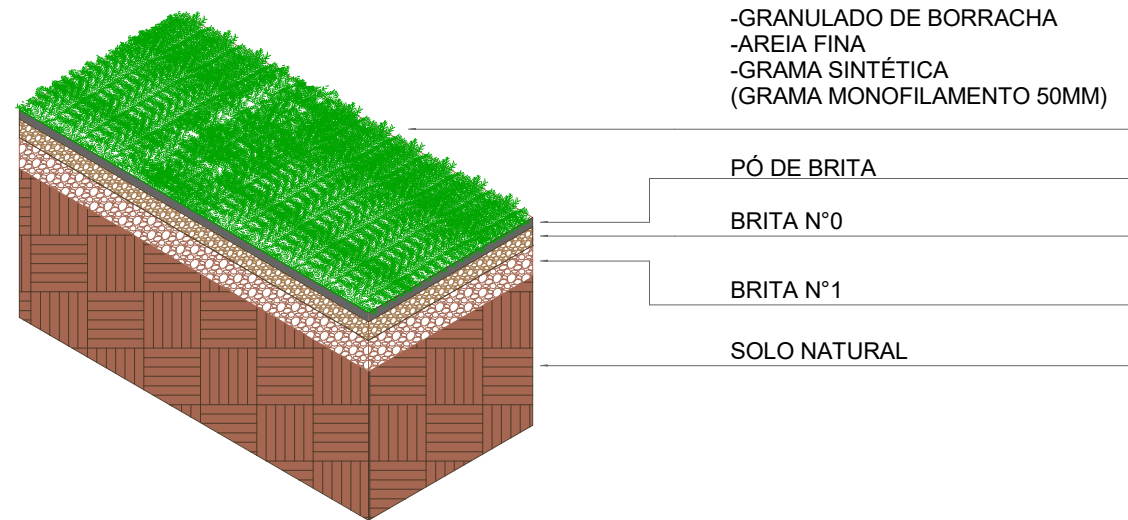

PERSPECTIVA 01
ESCALA:

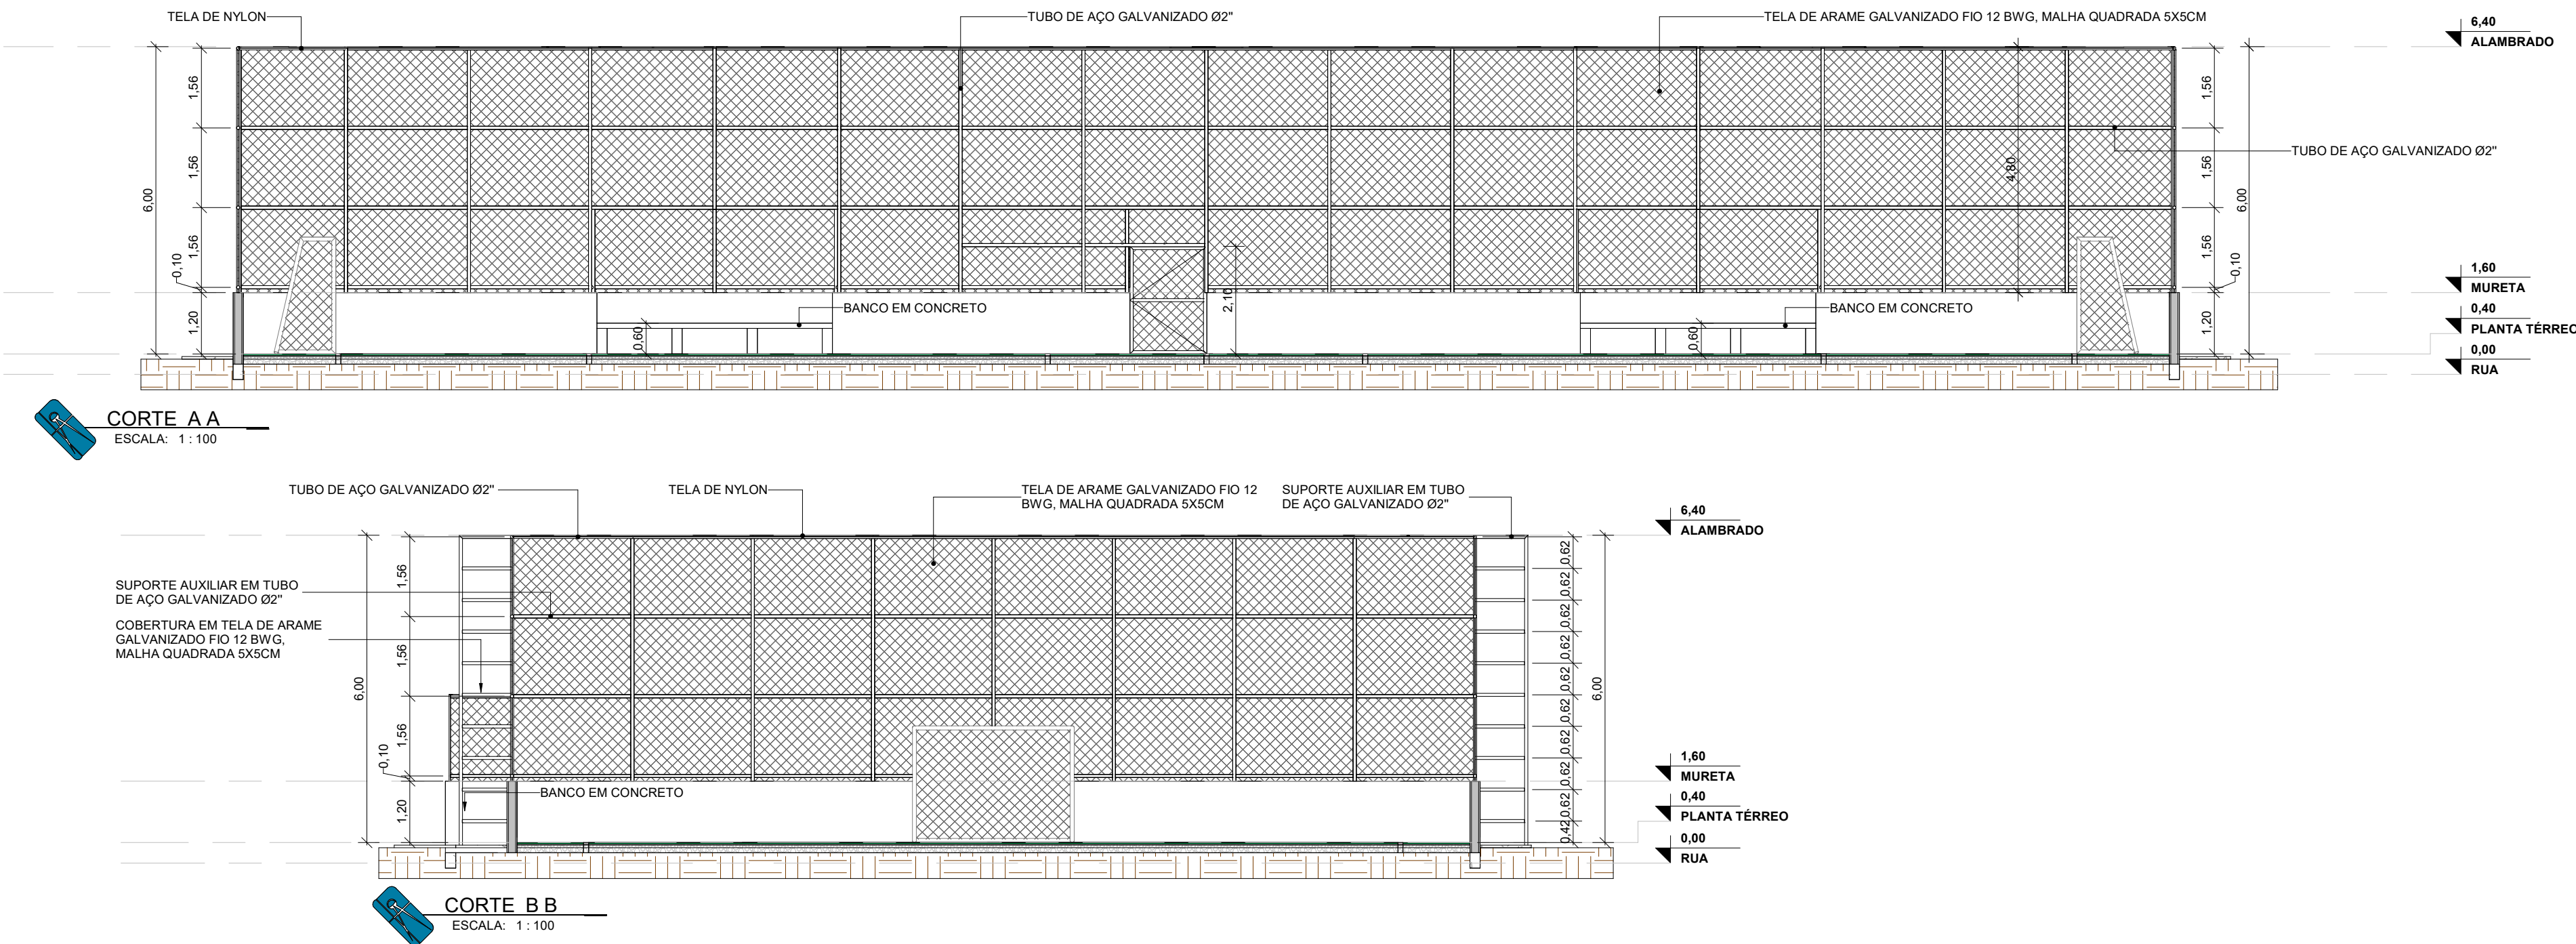

PERSPECTIVA 02
ESCALA:

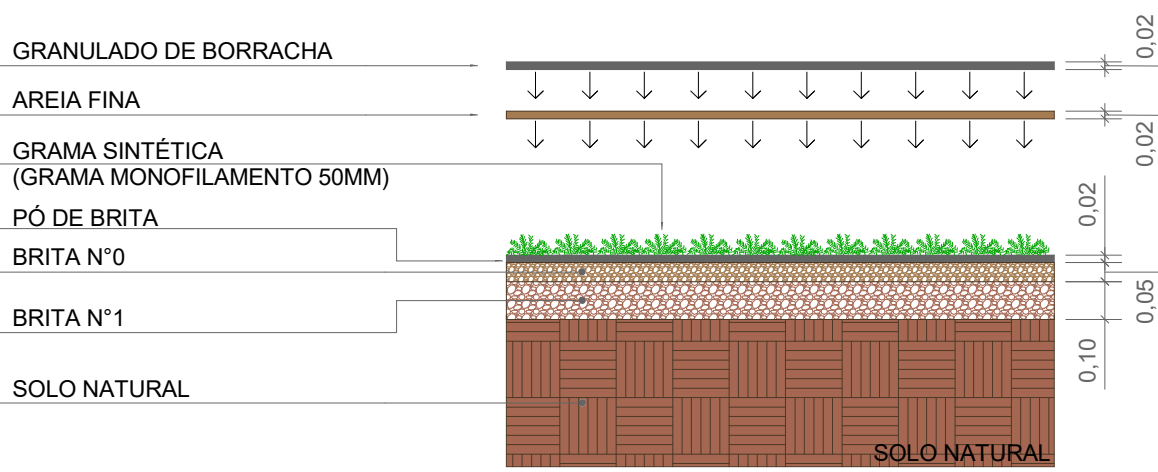

DETALHE CAMADAS
ESCALA: N5

	DATA: JUNHO 2025	CONVENIENTE: 	CONCEDENTE: 	TIPO: ARQ.	MODIFICAÇÕES:	FOLHA: 02/02
CONVENIENTE: PREFEITURA DO MUNICÍPIO DE SÃO FRANCISCO DO GUAPORÉ					ÁREAS:	
OBRA: CONST DE CAMPOS DE FUTEBOL SOCIETY COM GRAMA SINTÉTICA (CAMPO FUT. 05)					VER SIT. LOC. 01/01	
CONTEÚDO: ELEVACÃO A E B, PERSPECTIVA, DETALHES					ASSINATURA:	
LOCAL: RUA RIO BRANCO, SÃO FRANCISCO DO GUAPORÉ					 Stefano Barros Engenheiro Civil CREA: 19675 D/RO Responsável Técnico	
* DIMENSÕES DO DESENHO EM METRO ** ESCALA INDICADA EM PLANTAS						