

P1=P2=P3=P4=P5=P6=P7=P8=P9=
=P10=P12=P13=P16=P17=P19=
=P19=P20=P21=P22=P23=P24=
=P25=P26=P27=P28=P29=P30=
=P31=P32=P33=P34=P35=P36=
=P37=P38=P39=P51=P52=P53

P14=P15=P40=P41=P42=P43=
=P44=P45=P46=P47=P48=P49=
=P50

RELAÇÃO DO AÇO					
38xP1	13xP14				
ACO	N	DIAM (mm)	QUANT	C.UNIT (cm)	C.TOTAL (cm)
CA50	2	10.0	208	131	27248
CA60	2	12.0	20	100	2000

RESUMO DO AÇO				
ACO	DIAM (mm)	C.TOTAL (m)	PESO x 0% (kg)	
CA50	10.0	288.5	184	
CA60	5.0	221.5	34.1	
PESO TOTAL (kg)				184
CA50				34.1

Volume de concreto (C-25) = 0.87 m³

Área de forma = 14.98 m²

Pilares Baldrame

ESCALA: 1:100

RELAÇÃO DO AÇO					
V1	N	DIAM	QUANT	C.UNIT	C.TOTAL
V2	N	DIAM	QUANT	C.UNIT	C.TOTAL
RESUMO DO AÇO			
ACO	DIAM (mm)	C.TOTAL (m)	PESO x 0% (kg)
CA50	8.0	491	193.8
CA60	5.0	574.5	89.6
PESO TOTAL (kg)			
CA50			193.8
CA60			89.6

Volume de concreto (C-25) = 4.05 m³

Área de forma = 72.37 m²

Vigas Baldrame

ESCALA: 1:100

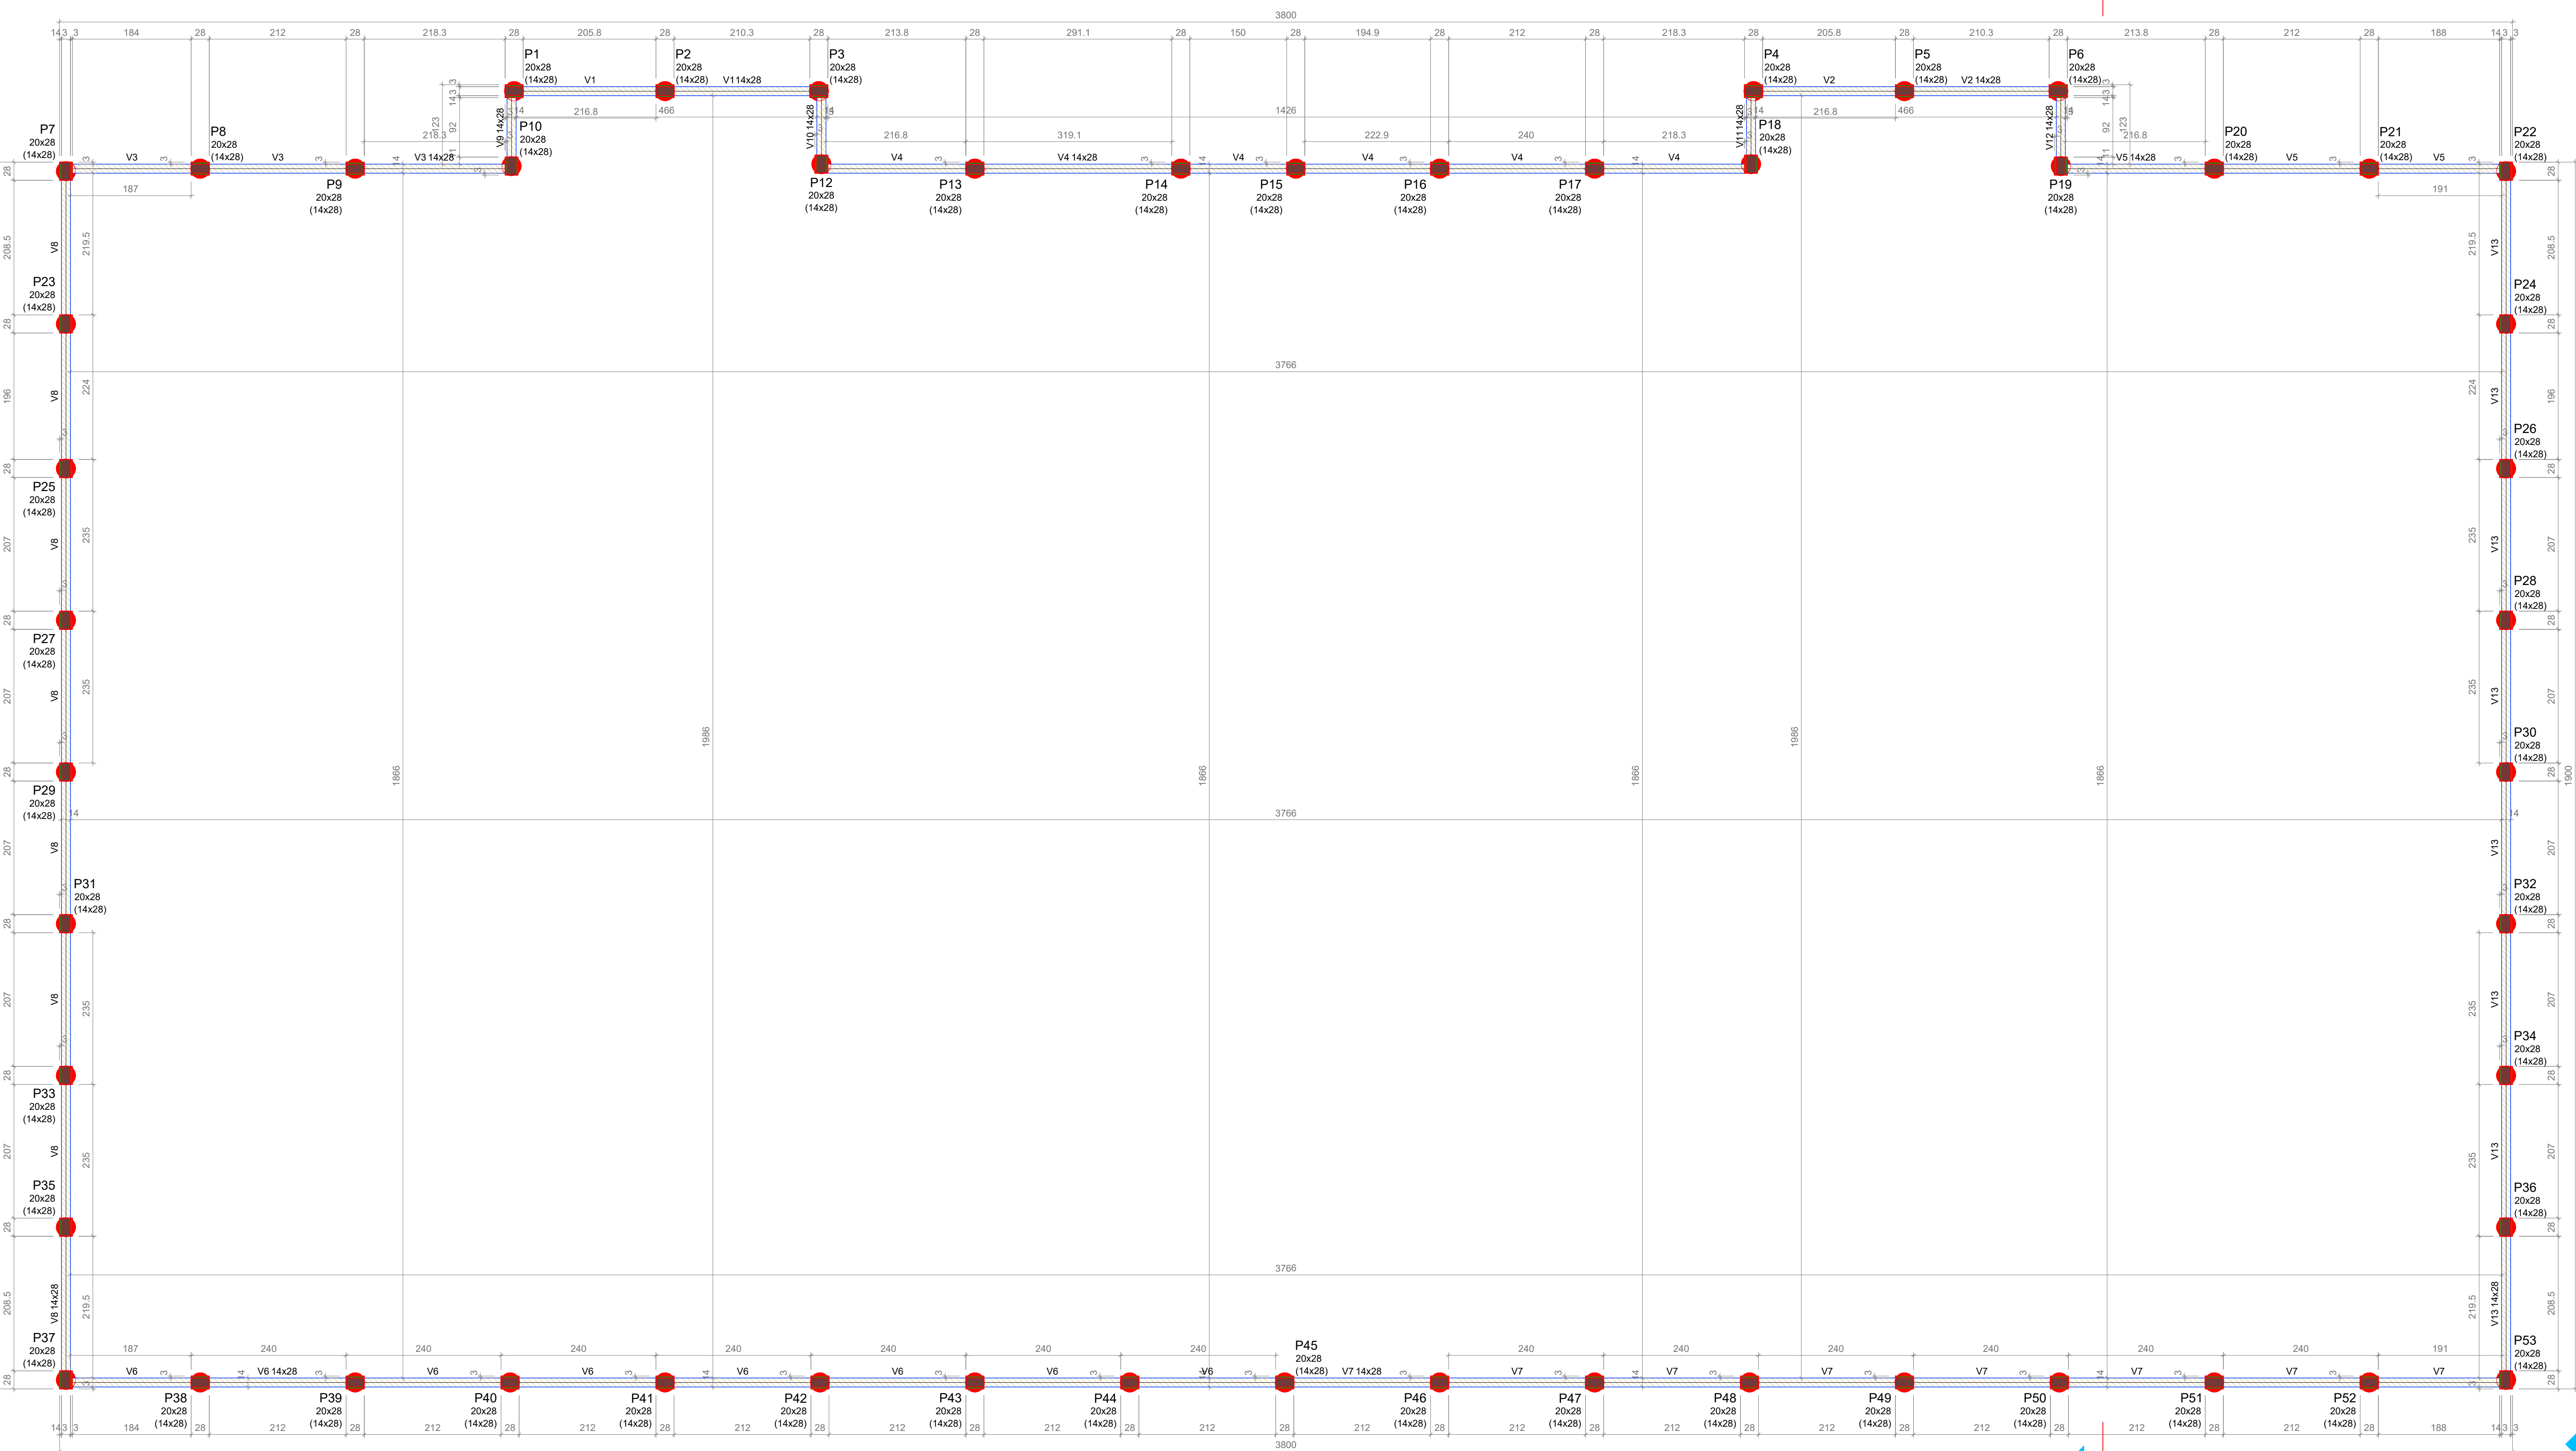

Vigas			
Nome	Seção (cm)	Elevação (cm)	Nível (cm)
V1	20x28	0	20
V2	14x28	0	20
V3	14x28	0	20
V4	14x28	0	20
V5	14x28	0	20
V6	14x28	0	20
V7	14x28	0	20
V8	14x28	0	20
V9	14x28	0	20
V10	14x28	0	20
V11	14x28	0	20
V12	14x28	0	20
V13	14x28	0	20

Características dos materiais		
fck (MPa)	Ecs (MPa)	Abetimento (mm)
25	24150	5.00

Densidade máxima do agregado = 13 mm

Pilares			
Nome	Seção (cm)	Elevação (cm)	Nível (cm)
P1	20x28	0	20
P2	20x28	0	20
Legenda dos pilares		Legenda das vigas e paredes	
Pilar com mudança de seção		Viga	

Forma Pavimento Baldrame

ESCALA: 1:100

DATA ELAB: JUN 2025	CONVENIENTE: [Logo]	CONCEDENTE: [Logo]	TIPO: EST	MODIFICAÇÕES:	FOLHA: 02/03
CONVENIENTE: PREFEITURA MUNICIPAL DE SÃO FRANCISCO DO GUAPORÉ				VER FOLHA SIT. LOC. 0101	
OBRA: CONST DE CAMPOS DE FUTEBOL SOCIETY COM GRAMA SINTÉTICA (CAMPO FUT. 05)				ASSINATURA: [Signature]	
CONTEÚDO: PLANTA DE FORMAS, PILARES E VIGAS - MURETA				[Signature]	
LOCAL: RUA RIO BRANCO, SÃO FRANCISCO DO GUAPORÉ				Responsável Técnico	
* DIMENSÕES DO DESENHO EM METRO					
** ESCALA INDICADA EM PLANTAS					

