



TRECHO 05 - ÁREA ACESSIBILIDADE (RUA MARECHAL CANDIDO RONDON)

ESCALA..... 1 : 300

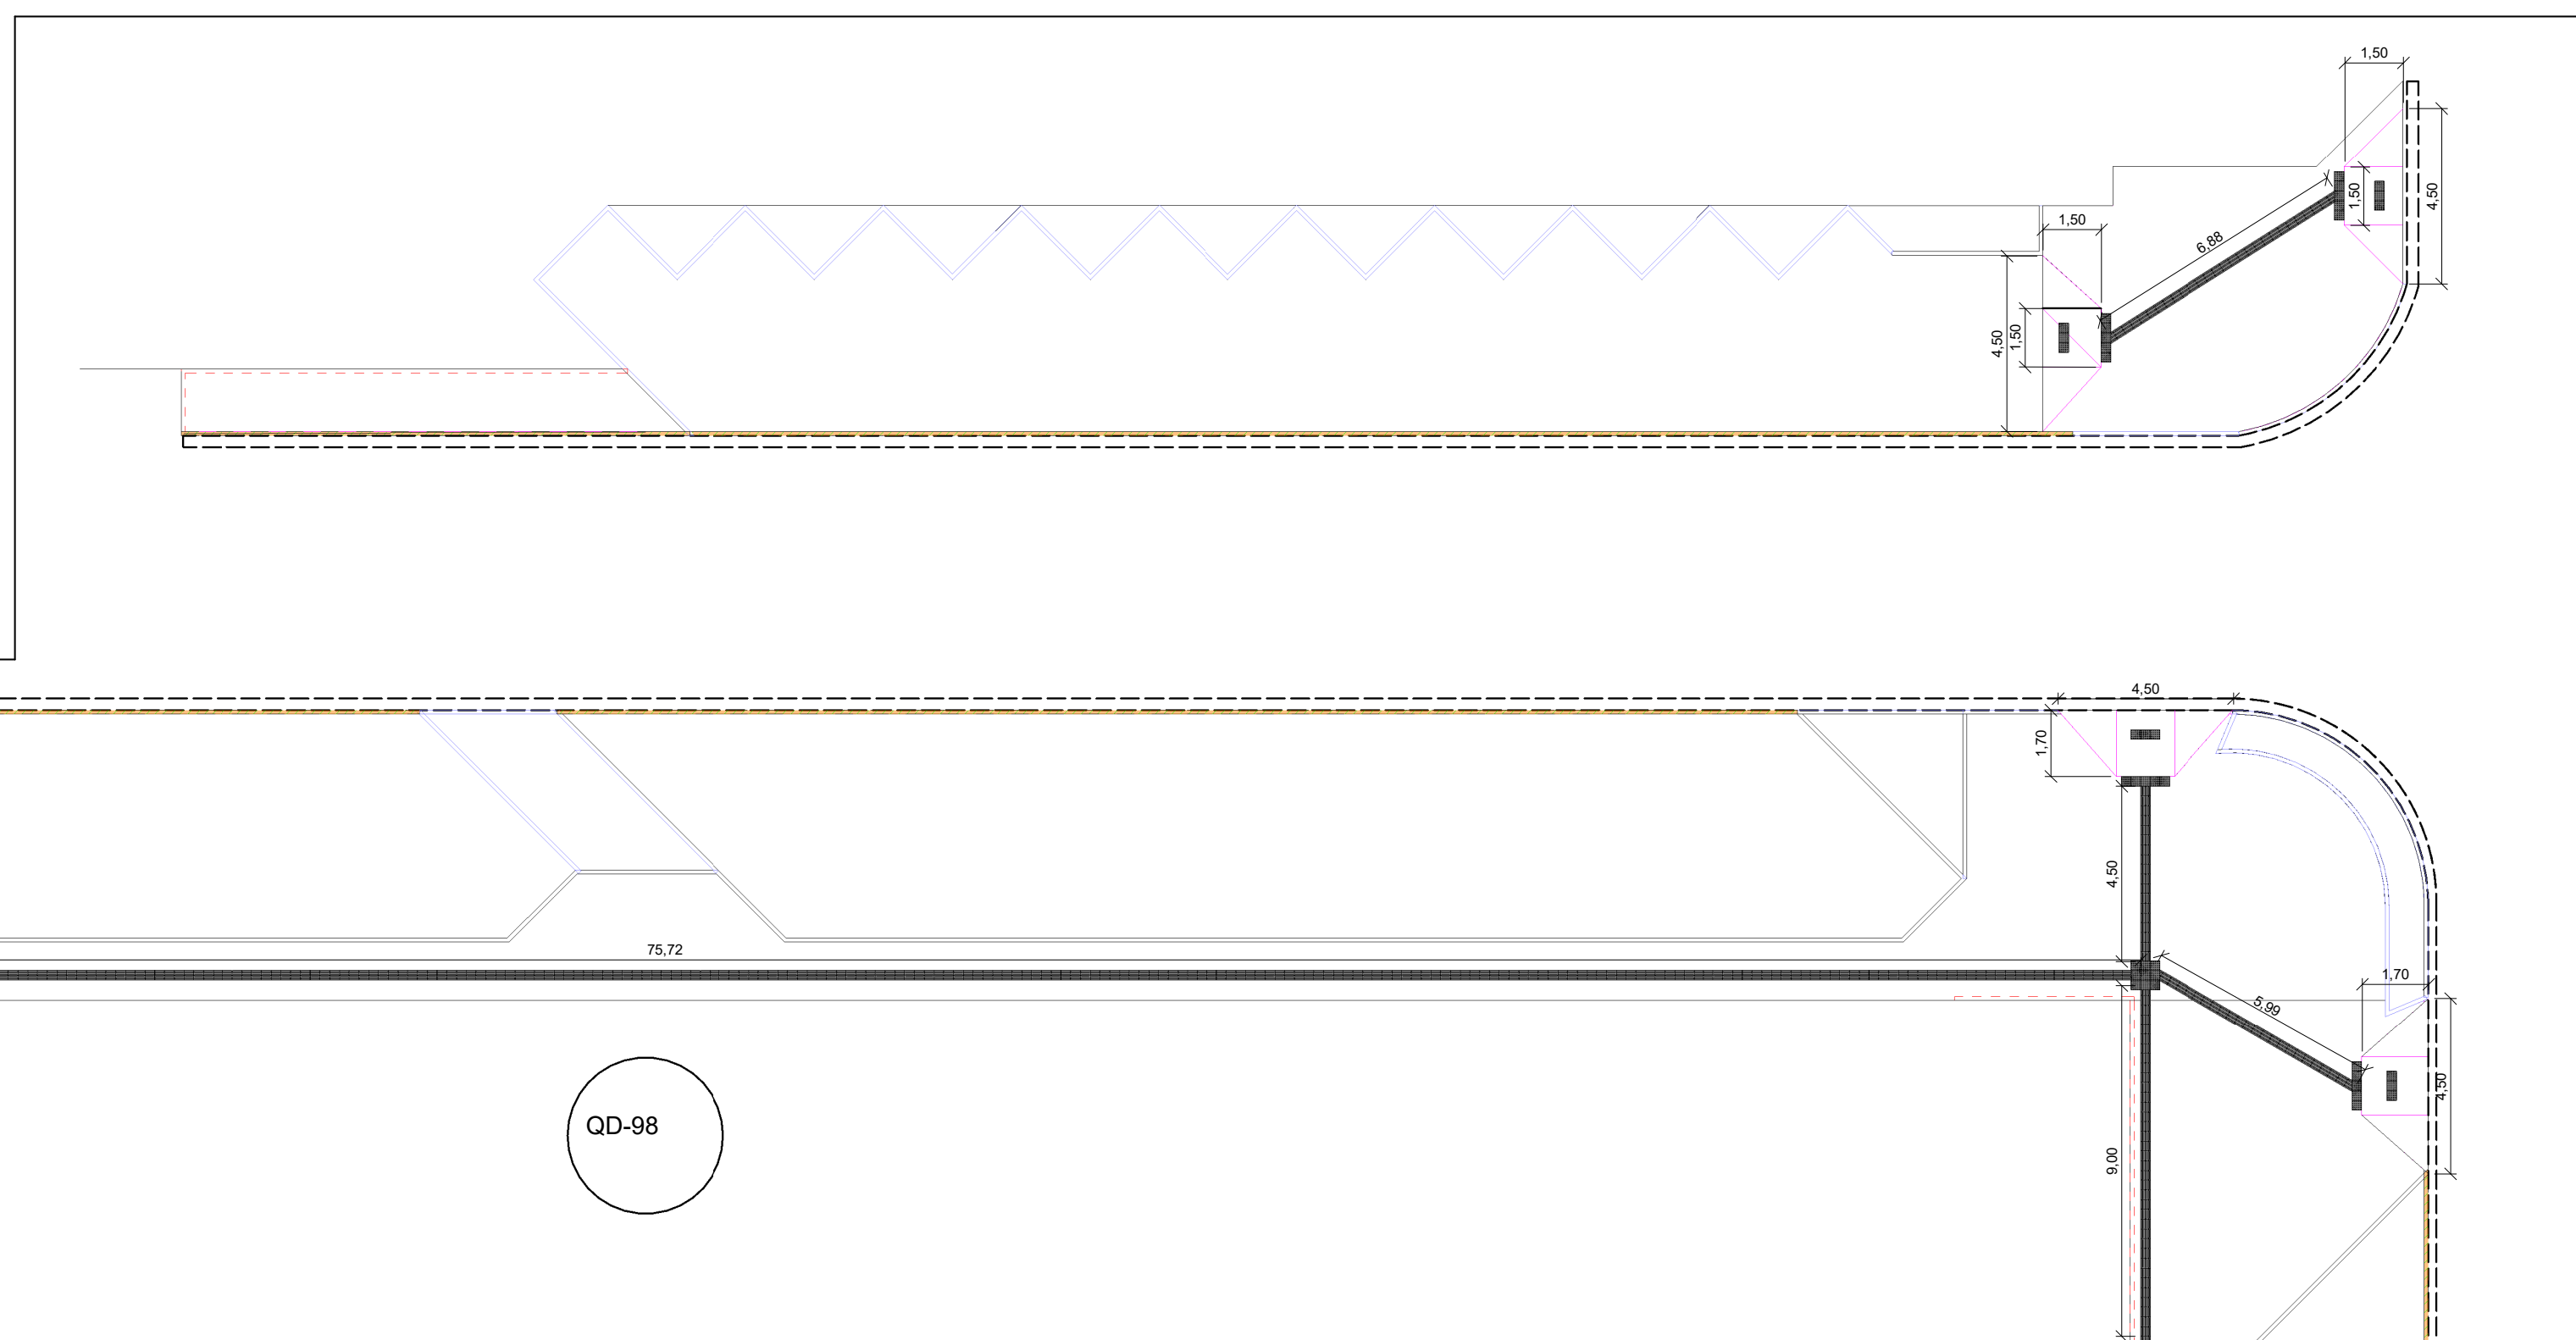


TRECHO 05 - RUA MARECHAL CANDIDO RONDON SETOR 03 - QD 98 - ACESSIBILIDADE

ESCALA..... 1 : 150

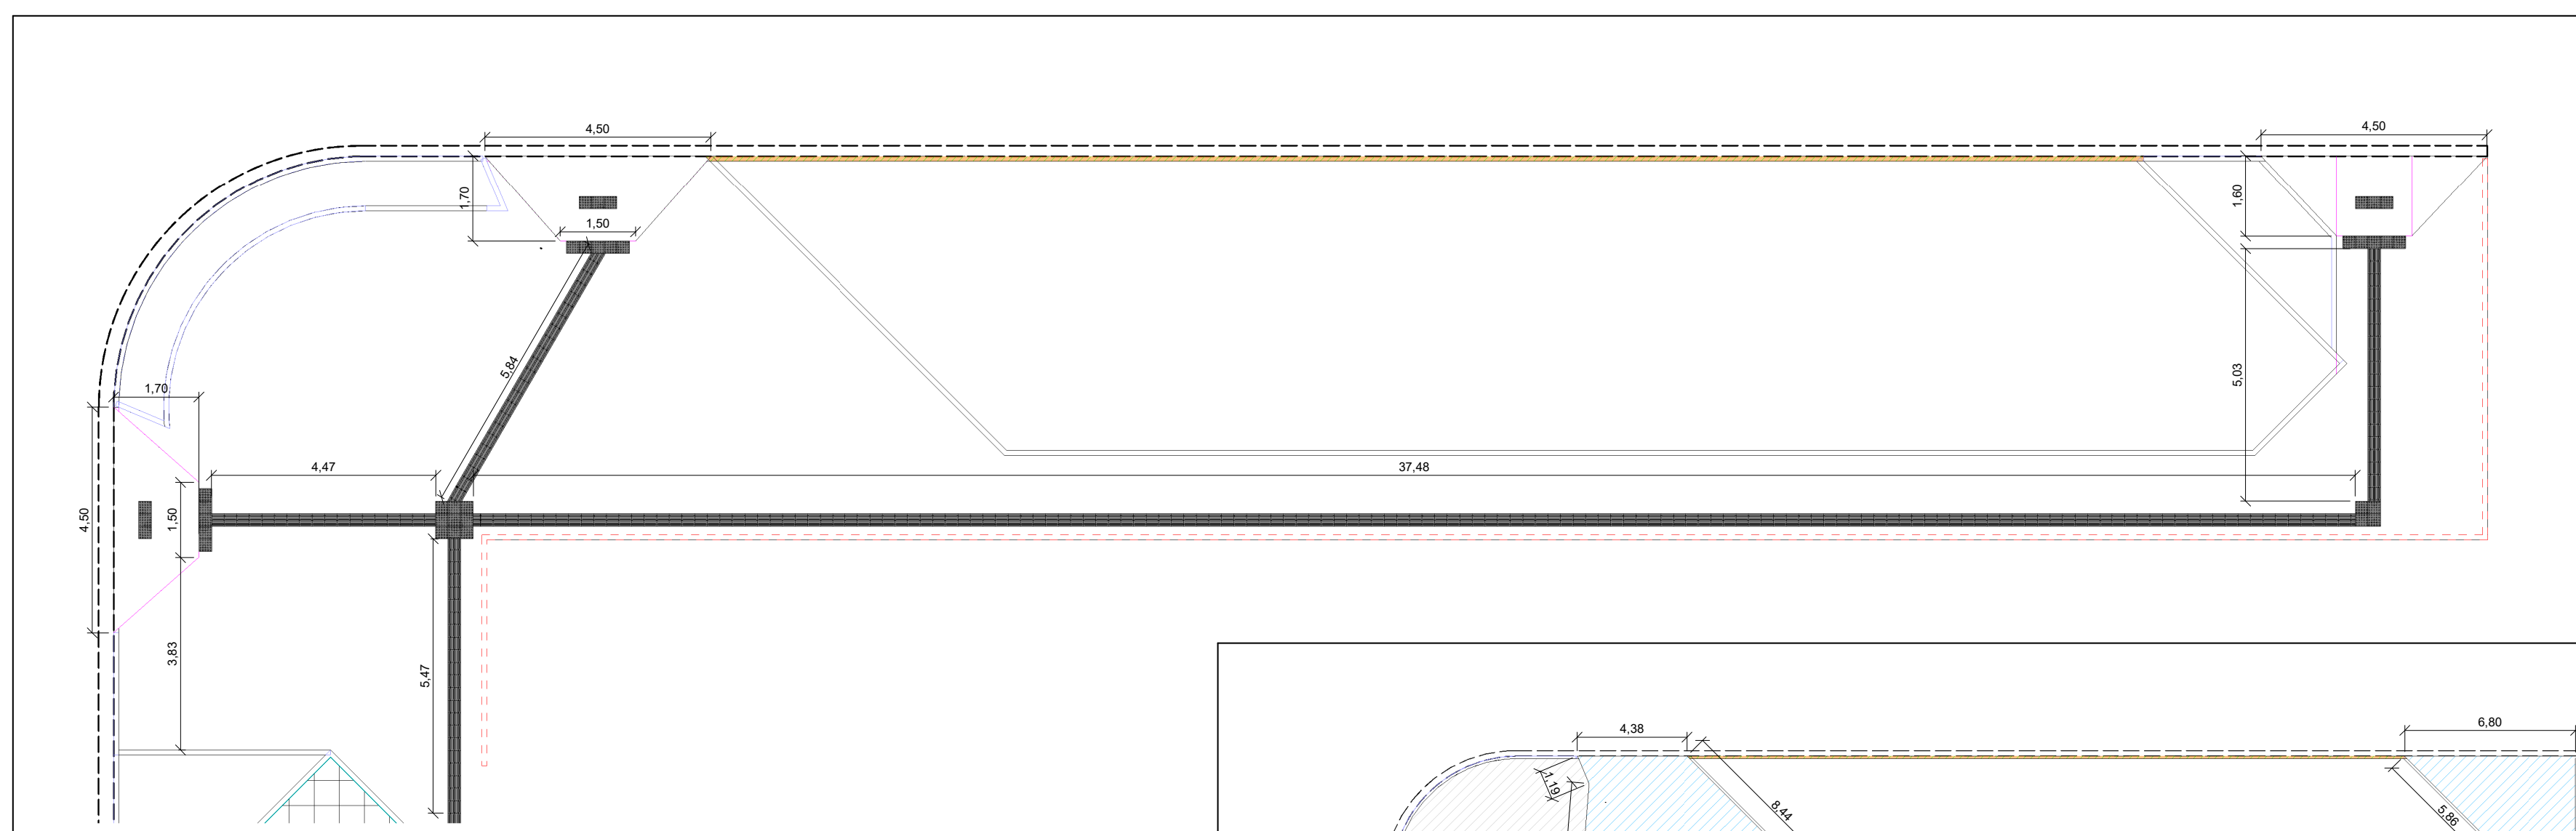

TRECHO 06 - RUA PRESIDENTE CASTELO BRANCO SETOR 03 - QD 98 -ACESSIBILIDADE

ESCALA..... 1:100

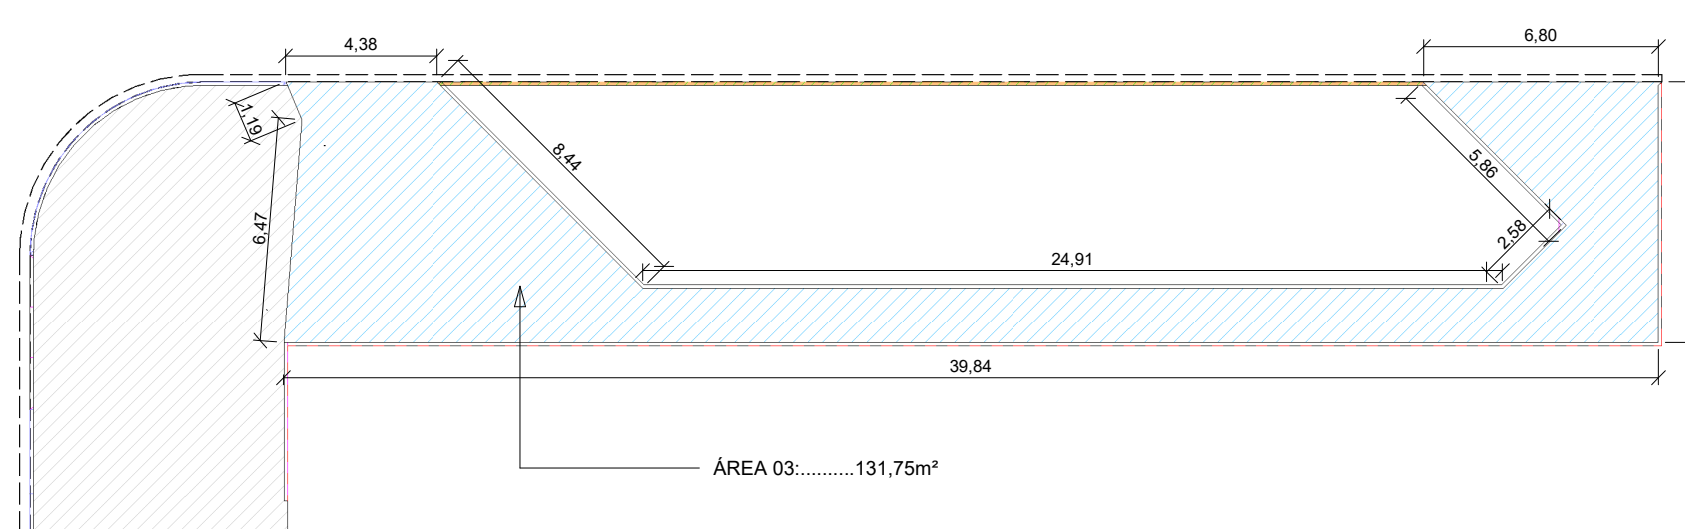


TRECHO 06 - ÁREA ACESSIBILIDADE (RUA PRESIDENTE CASTELO BRANCO)


ESCALA..... 1:200

	DATA:	CONVENIENTE:	CONCEDENTE:	TIPO:	MODIFICAÇÕES:	FOLHA:
	MAIO DE 2025		 Ministério das cidades	ACES		01/02
	CONVENIENTE:				ÁREAS:	
	PREFEITURA DO MUNICÍPIO DE SÃO PAULO/CDO GUAPORÉ OBRA					VER FOLHA SIT. LOC. 01/01
CONSTRUÇÃO DE CALÇADAS EM RUAS E AVENIDAS DO MUNICÍPIO (CR 964689-2024/MCIDADES/CAIXA)						ASSINATURA:
CONTEÚDO: PLANTA DE PISO TÁIL ACESIBILIDADE LOCAL: AV. BRASIL, ENTRE QUADRAS 7374, 49/50, 25/26 E RUA SÃO PAULO QD 12 SETOR 03						
* DIMENSÕES DO DESENHO EM METRO == ESCALA A INDICAR NA PLANTA ==			Responsável Técnico			


Do Senhor é a terra e tudo o que nela existe, o mundo e os que nele vivem (SALMO 24:1)

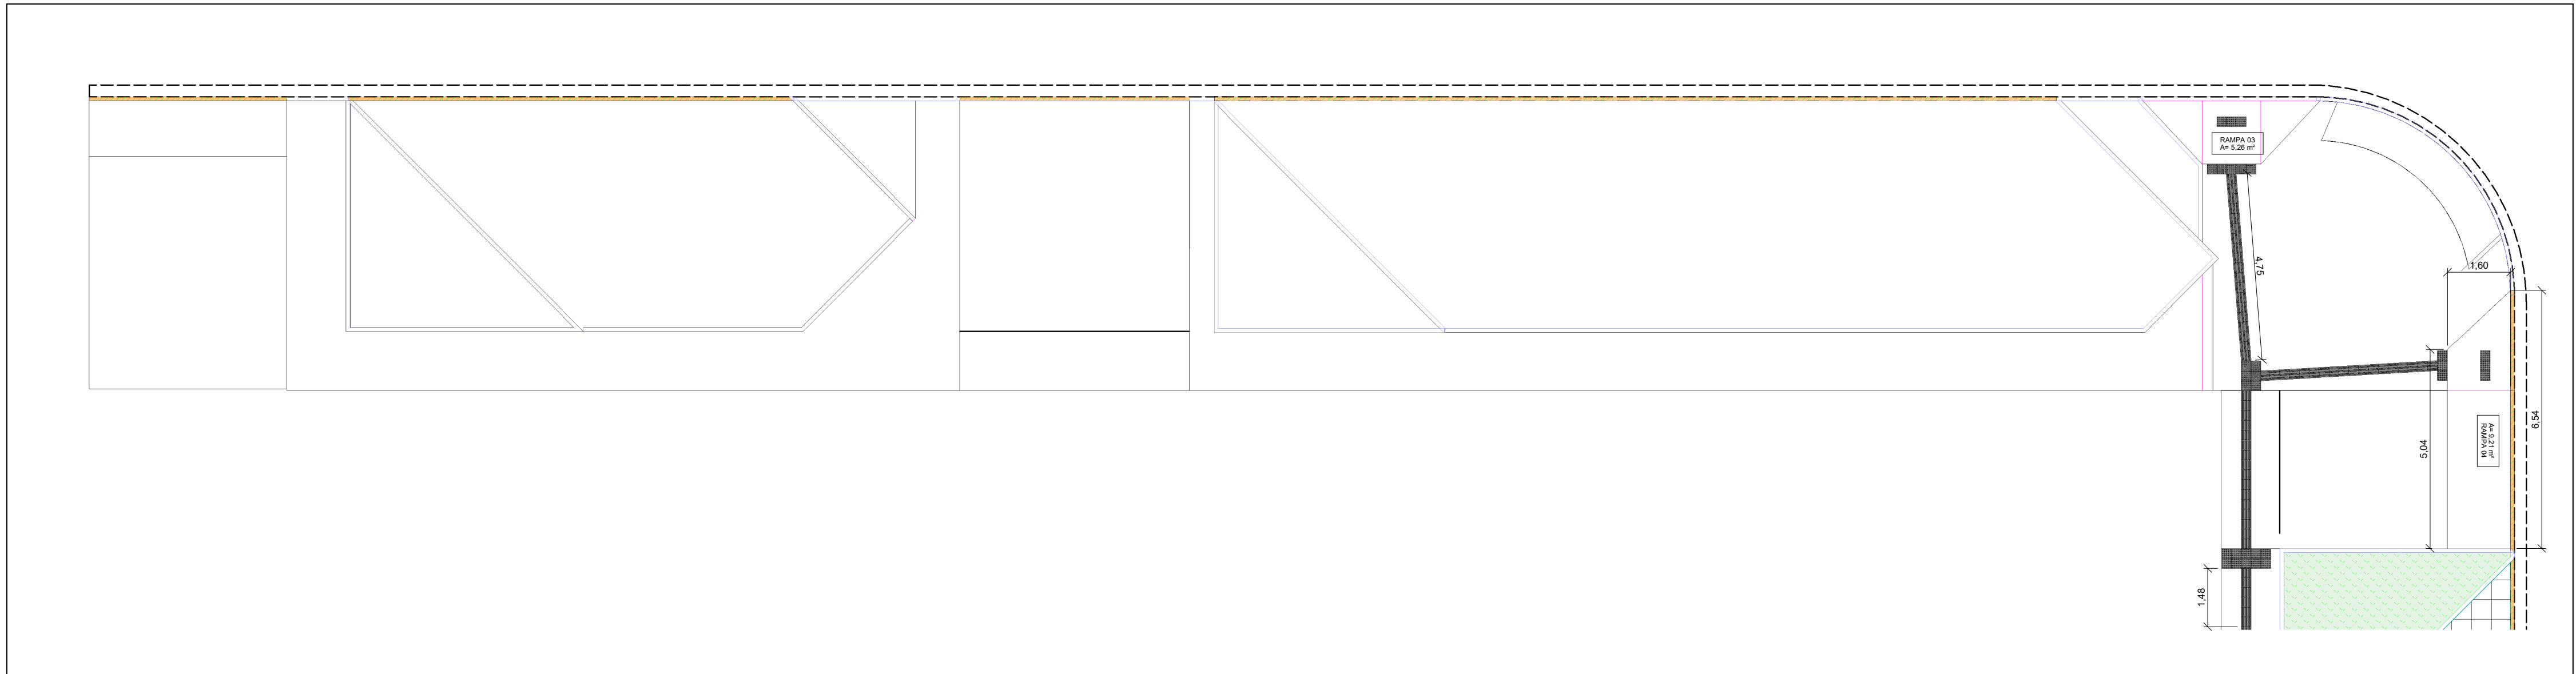


TRECHO 07 - RUA CHICO MENDES SETOR 03 - QD 98 - ACESSIBILIDADE
ESCALA..... 1 : 100

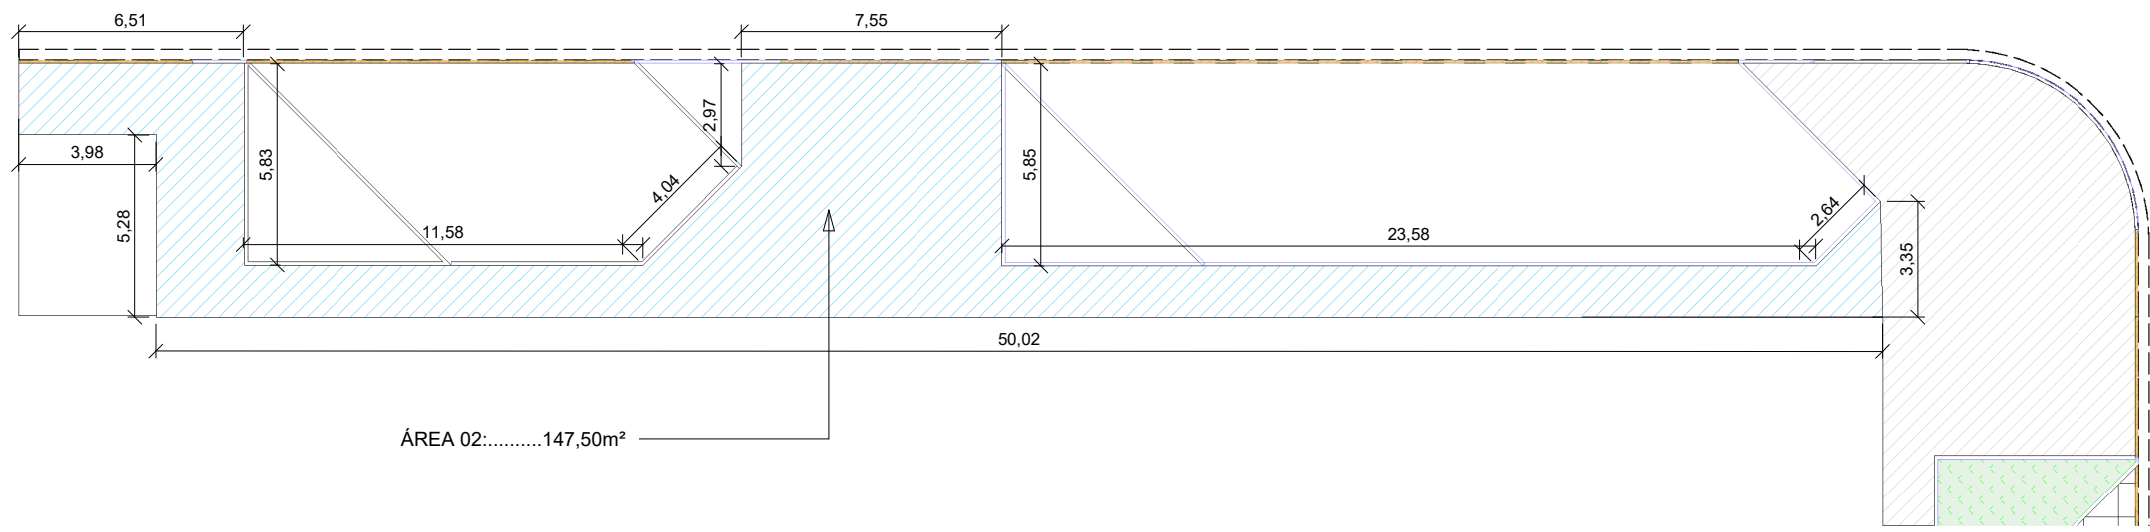


TRECHO 07 - ÁREA ACESSIBILIDADE (RUA CHICO MENDES)
ESCALA..... 1 : 200

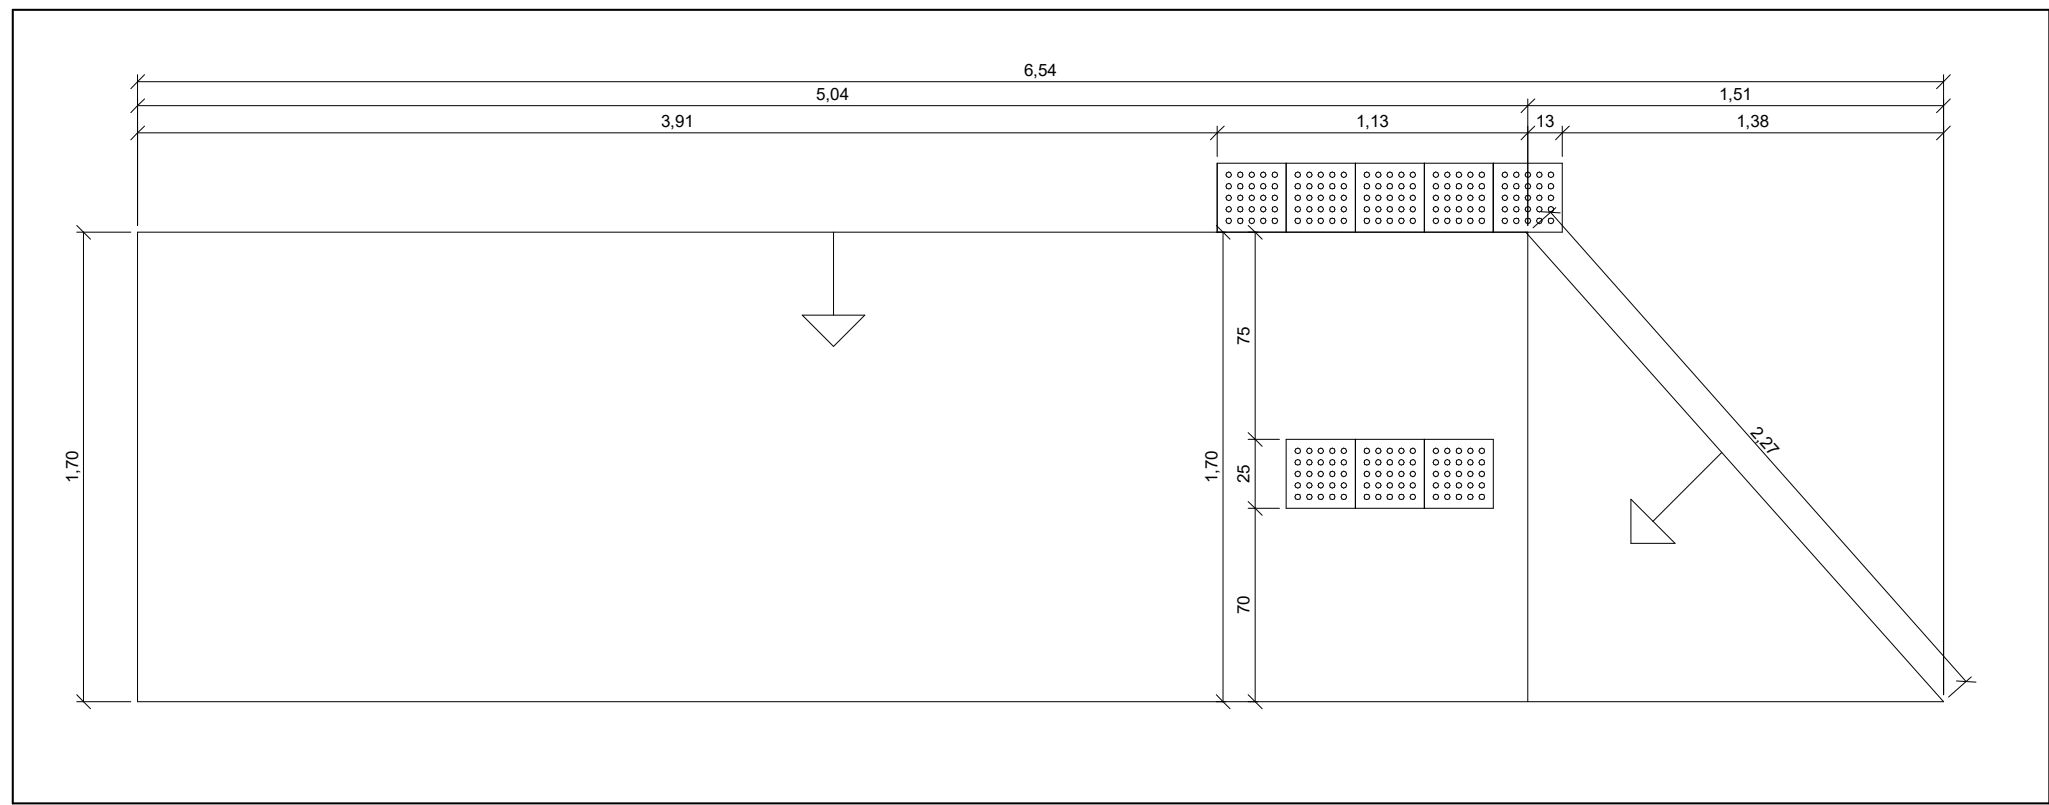


DET. RAMPA 04
ESCALA..... 1 : 25

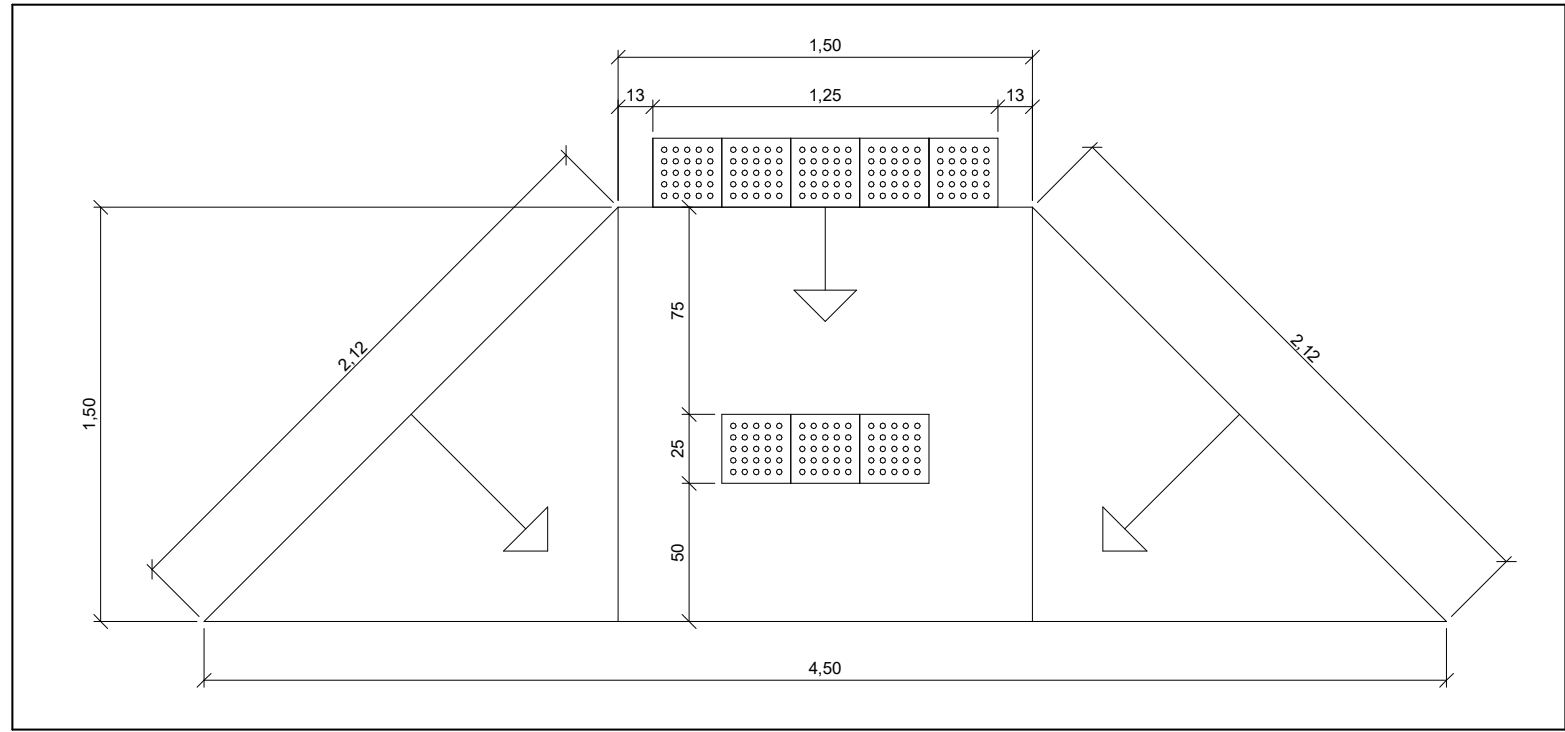

DET. RAMPA 09
ESCALA..... 1 : 25

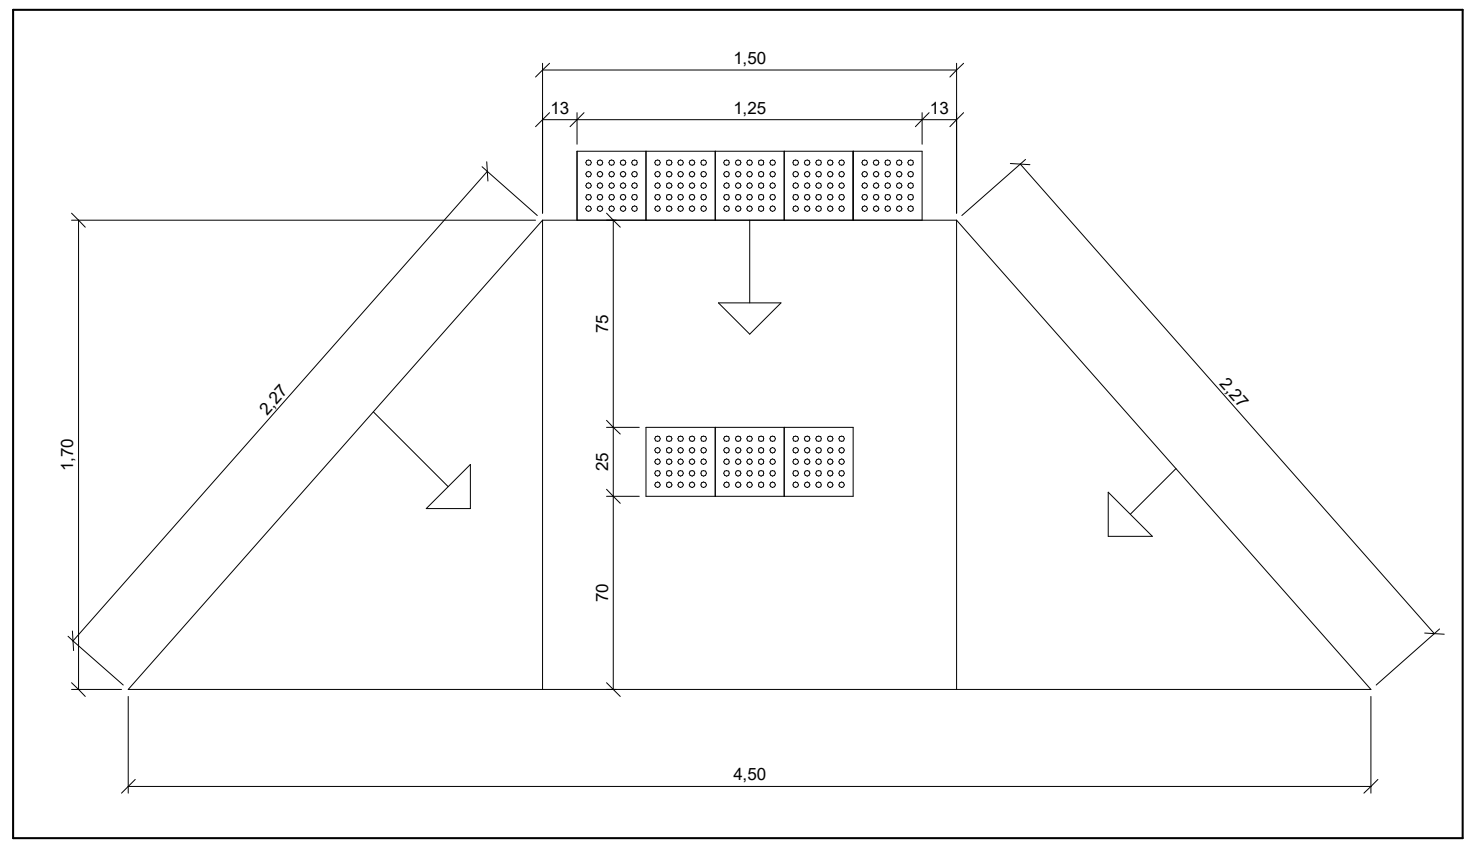

DET. RAMPA 03, 05, 06, 10
ESCALA..... 1 : 25

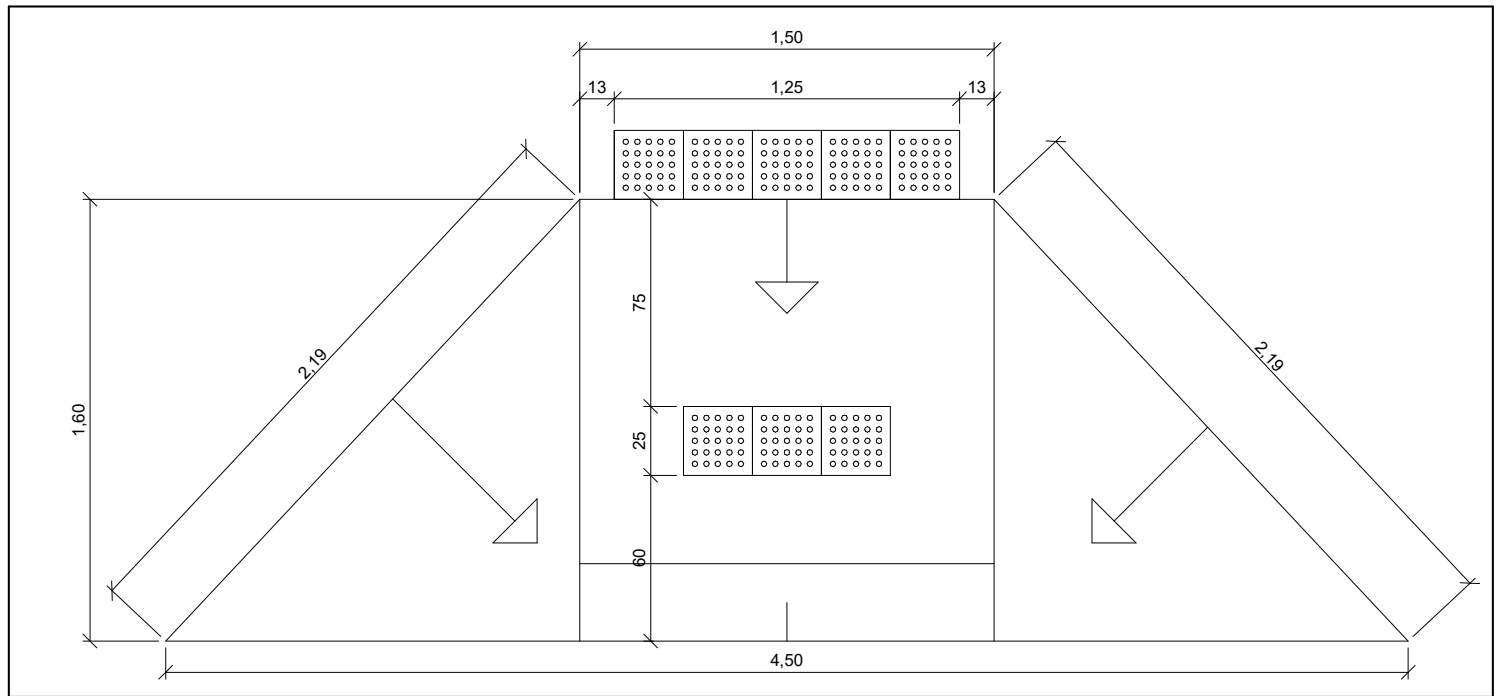

DET. RAMPA 07, 08
ESCALA..... 1 : 25

LEGENDA PISO TÁTIL				
SÍMBOLO	MODELO	DESCRIÇÃO	QUANTIDADE	MATERIAL
		PISO TÁTIL ALERTA	85 UND	CONCRETO
		PISO TÁTIL DIRECIONAL	598 UND	CONCRETO

NOTA: OS PISOS TÁTEIS SERÃO EXECUTADOS CONFORME PROJETO, SEGUINDO AS RESPECTIVAS CORES VERMELHO E AMARELO PARA CONTRASTE DE LUMINÂNCIA COM O PISO DO ENTORNO, CONFORME ITEM 5.6.2 DA ABNT NBR 16.537/2016.

	DATA: MAIO DE 2025	CONVENIENTE: 	CONCEDENTE: 	TIPO: ACES	MODIFICAÇÕES:	FOLHA: 02/02
CONVENIENTE: PREFEITURA DO MUNICÍPIO DE SÃO FRANCISCO DO GUAPORÉ					ÁREAS:	
OBRA: CONSTRUÇÃO DE CALÇADAS EM RUAS E AVENIDAS DO MUNICÍPIO (CR 964689-2024/MCIDADES/CAIXA)					VER FOLHA SIT. LOC. 01/01	
CONTEÚDO: PLANTA DE PISO TÁTIL ACESSIBILIDADE, DETALHE DE RAMPAS E TABELA DE QUANTITATIVO DE PISO TÁTIL					ASSINATURA:	
LOCAL: AV. BRASIL ENTRE QUADRAS 7374, 49/50, 25/26 E RUA SÃO PAULO QD 12 SETOR 03					Responsável Técnico	
* DIMENSÕES DO DESENHO EM METRO ** ESCALA INDICADA EM PLANTAS						

Do Senhor é a terra e tudo o que nela existe, o mundo e os que nele vivem (SALMO 24:1)



Assinatura do Documento



Documento Assinado Eletronicamente por **WIVEE RENATA BIANCHI FUZINATTO**,
CPF: 892.93*. **2- *5 em **04/11/2025 11:34:03**, Cód. Autenticidade da Assinatura:
11U5.7934.0039.R883.5537, Com fundamento na Lei Nº 14.063, de 23 de Setembro de
2020.



Informações do Documento

ID do Documento: **921.01E** - Tipo de Documento: **PROJETO**.

Elaborado por **WIVEE RENATA BIANCHI FUZINATTO**, CPF: 892.93*. **2- *5 , em **04/11/2025 - 11:34:03**

Código de Autenticidade deste Documento: 1145.3R34.403K.3778.5111

A autenticidade do documento pode ser conferida no site:
<https://athus.saofrancisco.ro.gov.br/verdocumento>

