



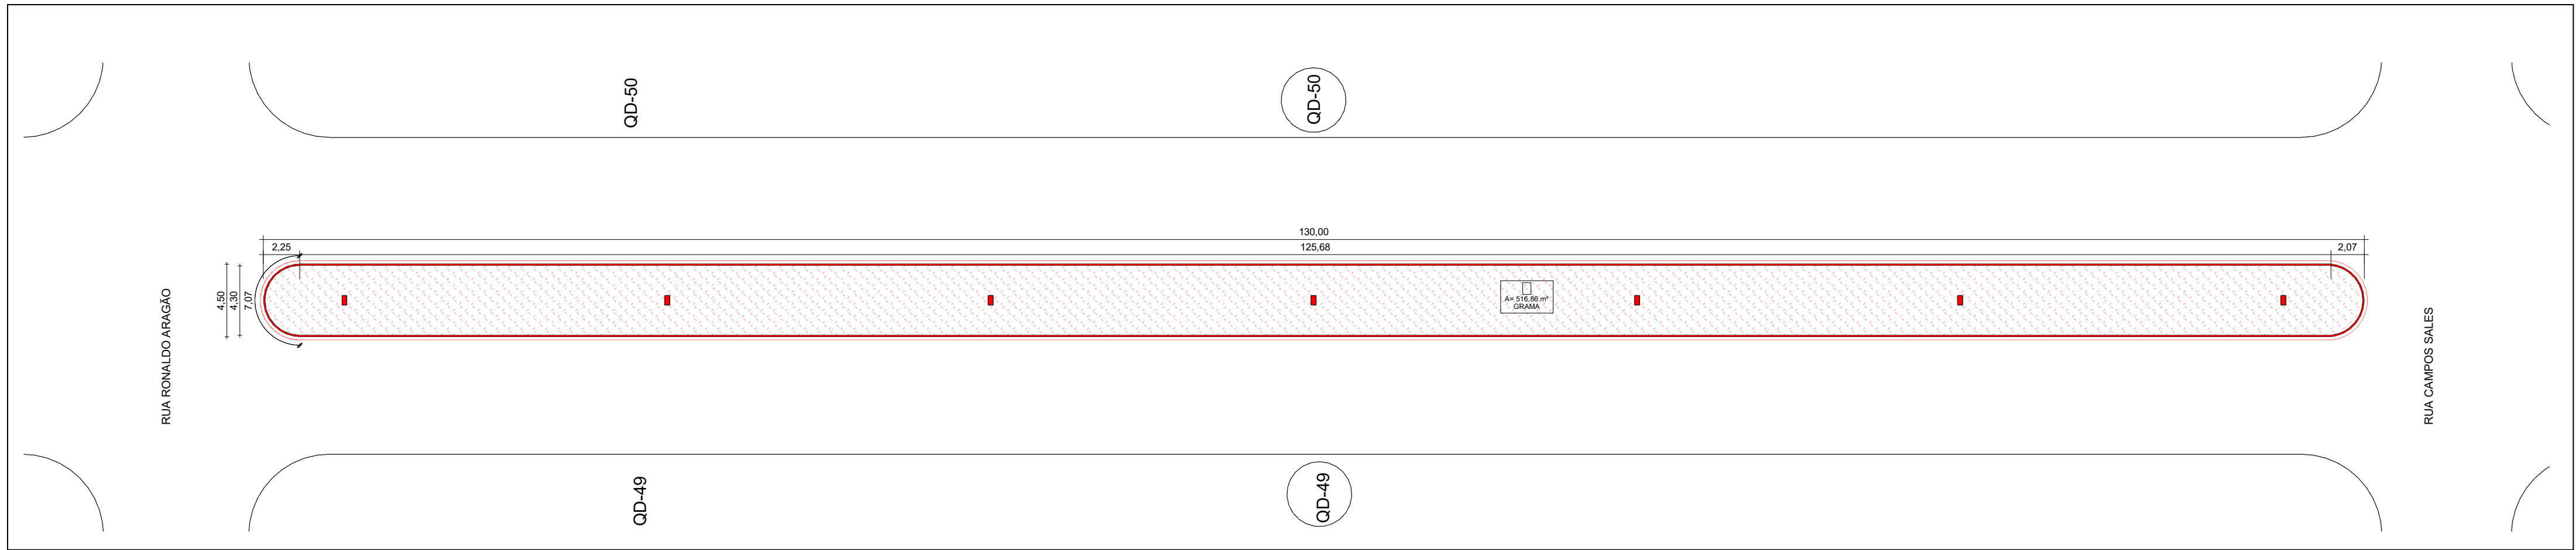


TRECHO 01 - AV. BRASIL SETOR 03 - QD 49/50 - DEMOLIÇÃO
ESCALA..... 1: 250

MEIO FIO GRAMA SARJETA
TOTAL DE RETIRADA: 554,19 m²

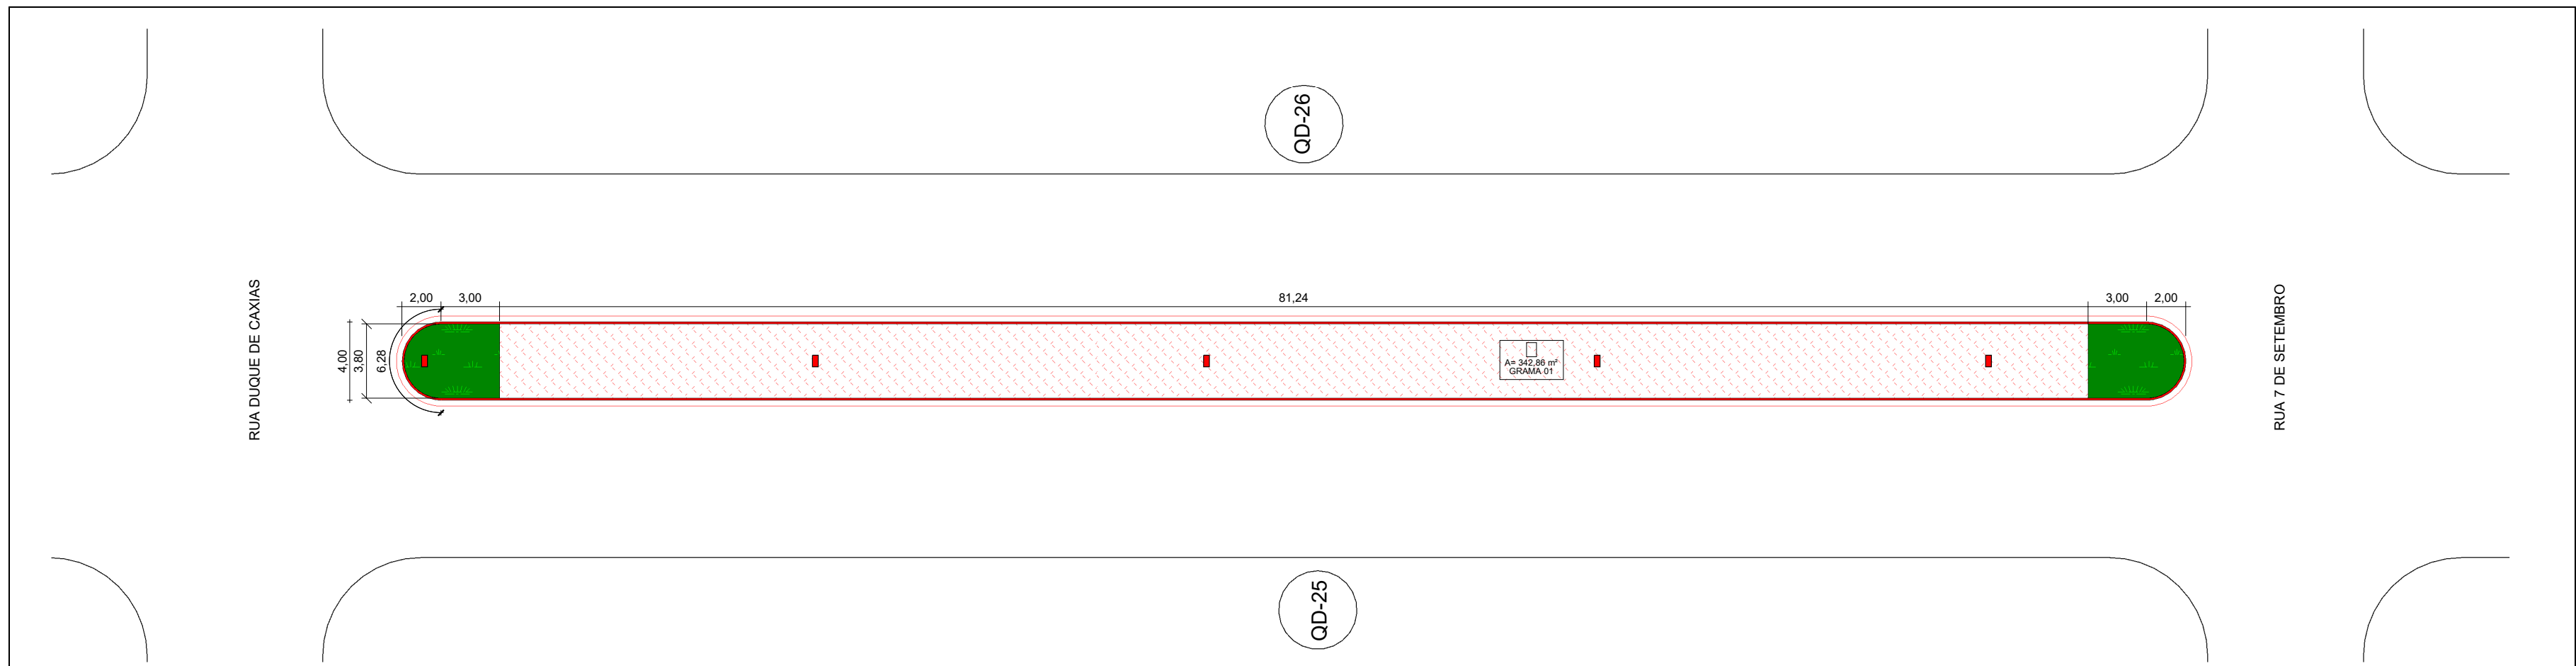


TRECHO 02 - AV. BRASIL SETOR 06 - QD 25-26 - DEMOLIÇÃO
ESCALA..... 1: 250

MEIO FIO GRAMA SARJETA

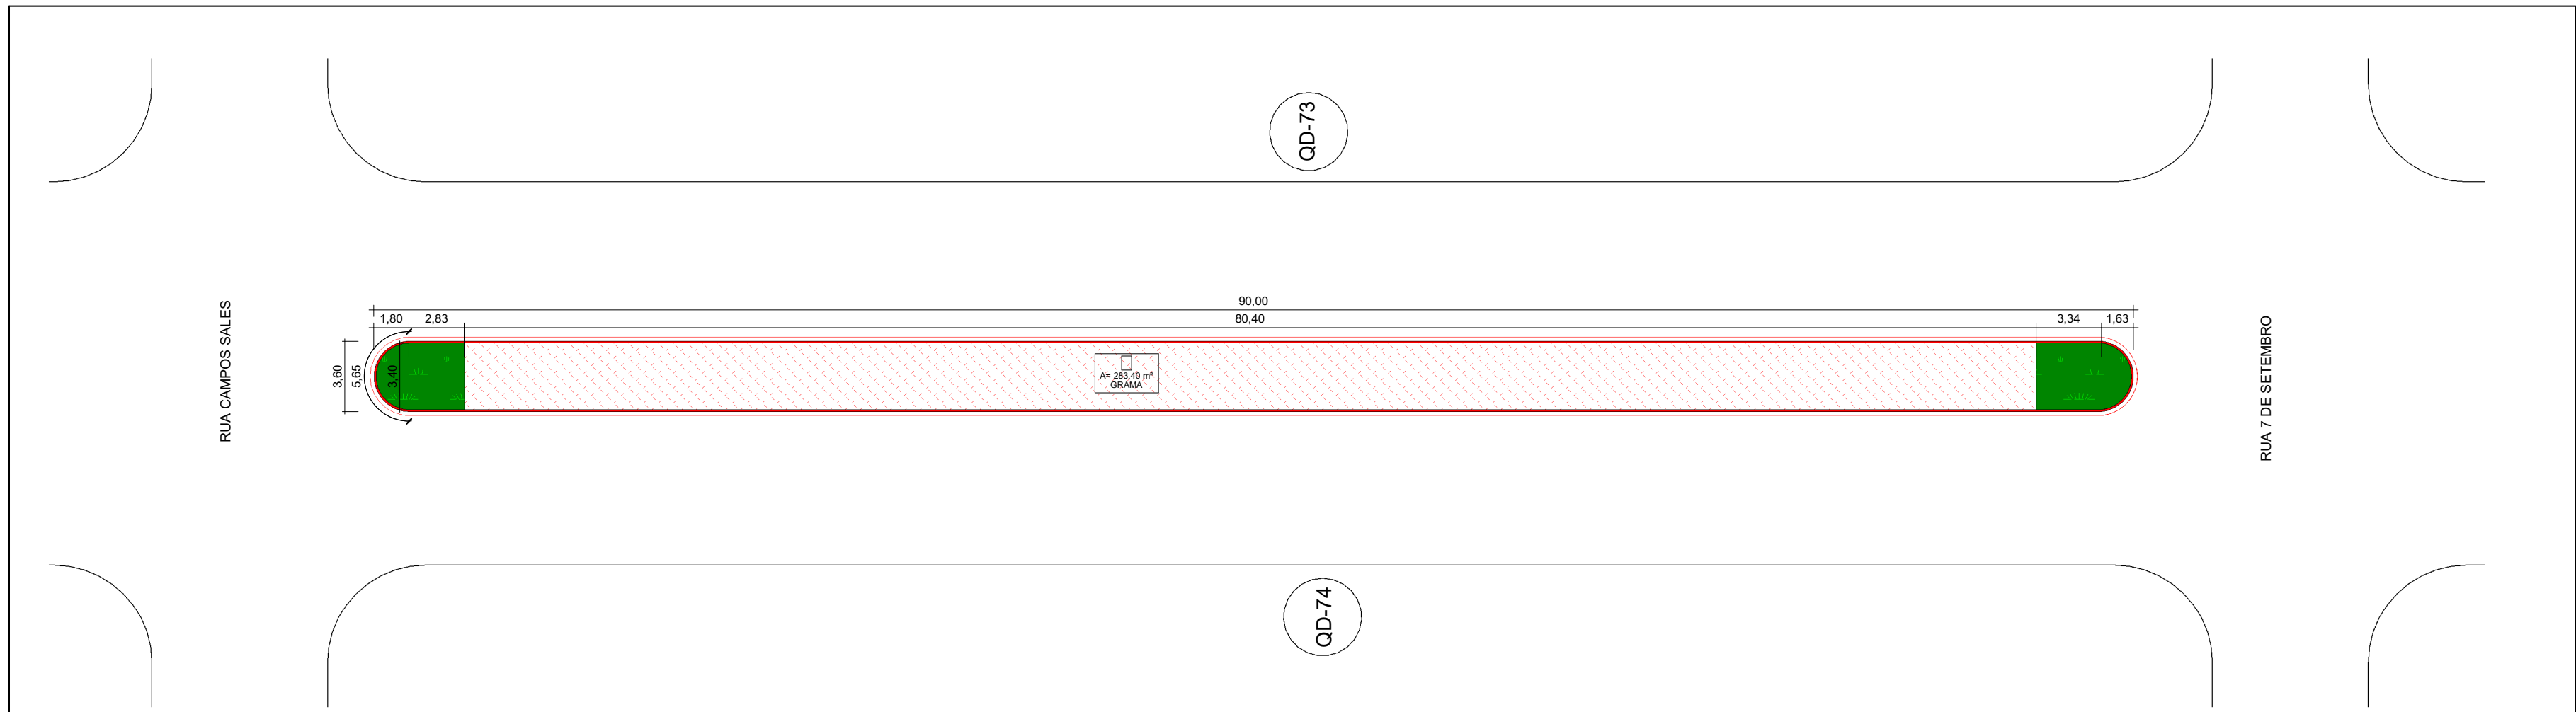

TRECHO 03 - AV. BRASIL SETOR 03 - QD 73/74 - DEMOLIÇÃO
ESCALA..... 1: 250

MEIO FIO GRAMA SARJETA

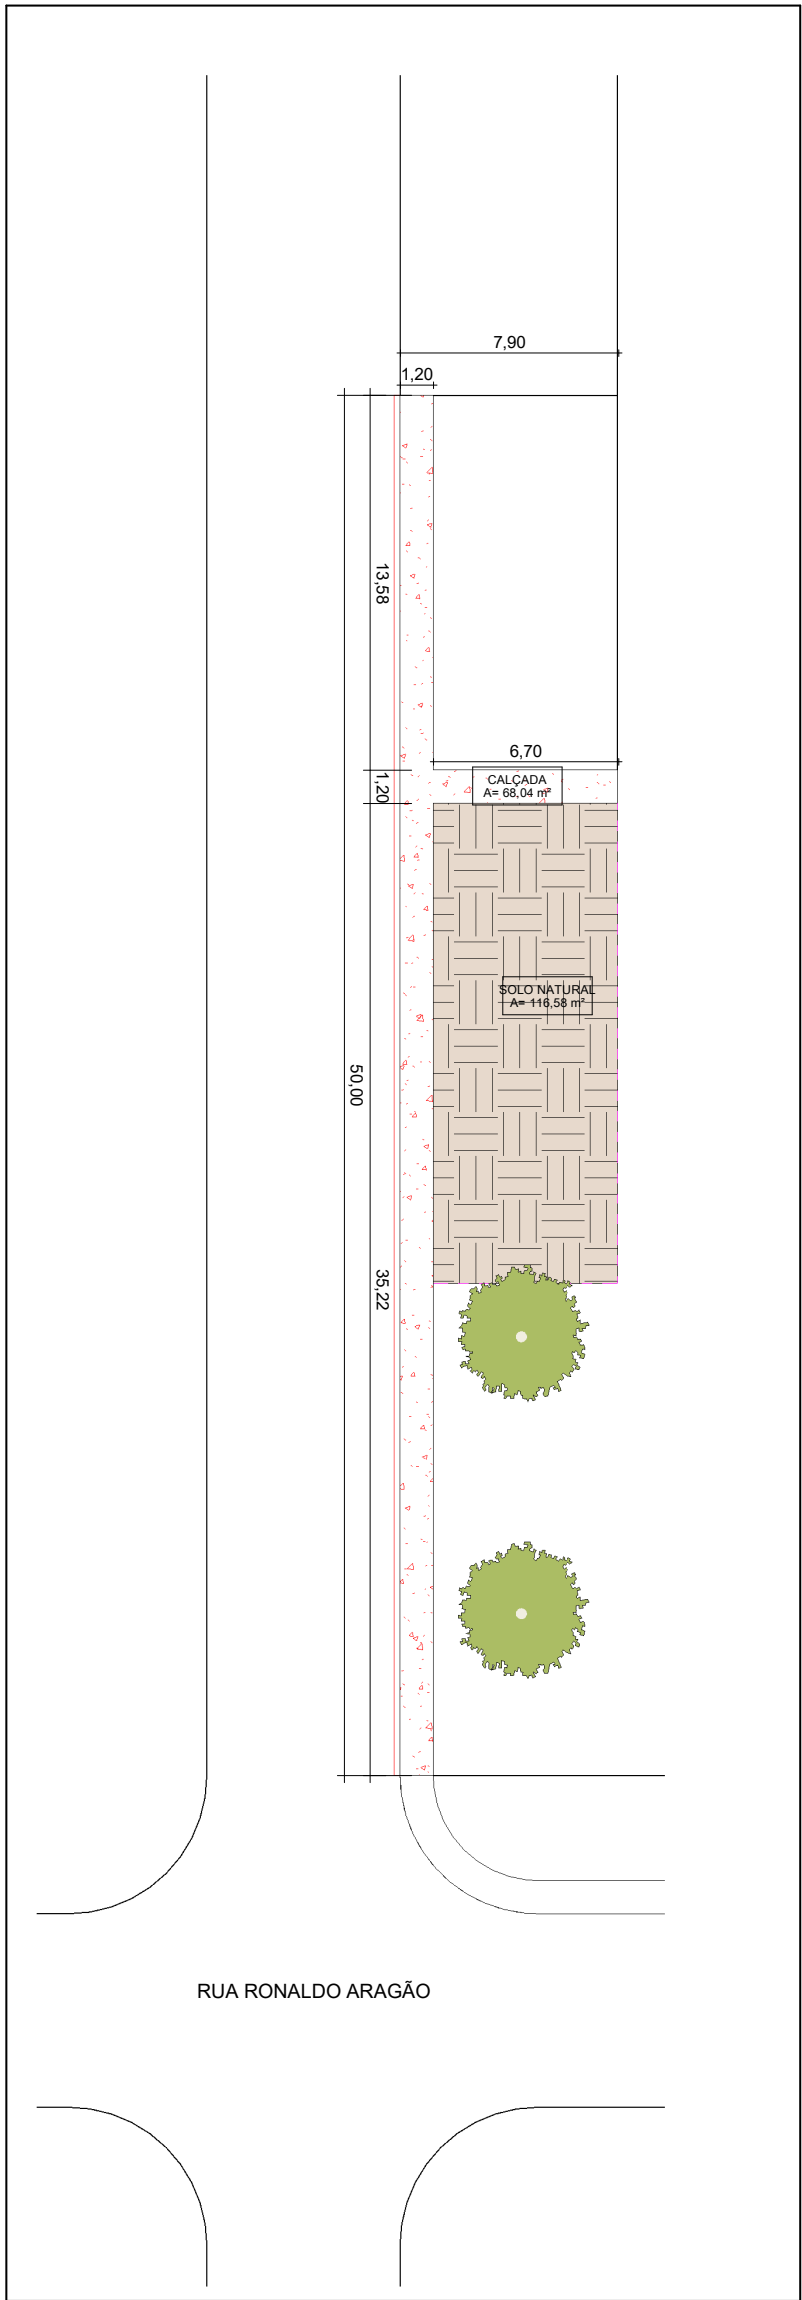


MEIO FIO CALÇADA SARJETA
TOTAL DE RETIRADA: 68,04 m²


TRECHO 04 - RUA SÃO PAULO SETOR 03 - QD 12 - DEMOLIÇÃO
ESCALA..... 1: 250

	DATA: MAIO DE 2025	CONVENIENTE: 	CONCEDENTE: 	TIPO: ARQ	MODIFICAÇÕES:	FOLHA: 01/04
	CONVENIENTE: PREFEITURA DO MUNICÍPIO DE SÃO FRANCISCO DO GUAPORÉ				ÁREAS:	VER FOLHA SIT. LOC. 01/01
	OBRA CONSTRUÇÃO DE CALÇADAS EM RUAS E AVENIDAS DO MUNICÍPIO (CR 964689-2024/MCIDADES/CAIXA)				ASSINATURA:	
	CONTEÚDO: PLANTA DE DEMOLIÇÃO					Responsável Técnico
	LOCAL: AV. BRASIL ENTRE QUADRAS 73/74, 49/50, 25/26 E RUA SÃO PAULO QD 12 SETOR 03					
	* DIMENSÕES DO DESENHO EM METRO ** ESCALA INDICADA EM PLANTAS					


Do Senhor é a terra e tudo o que nela existe, o mundo e os que nele vivem (SALMO 24:1)

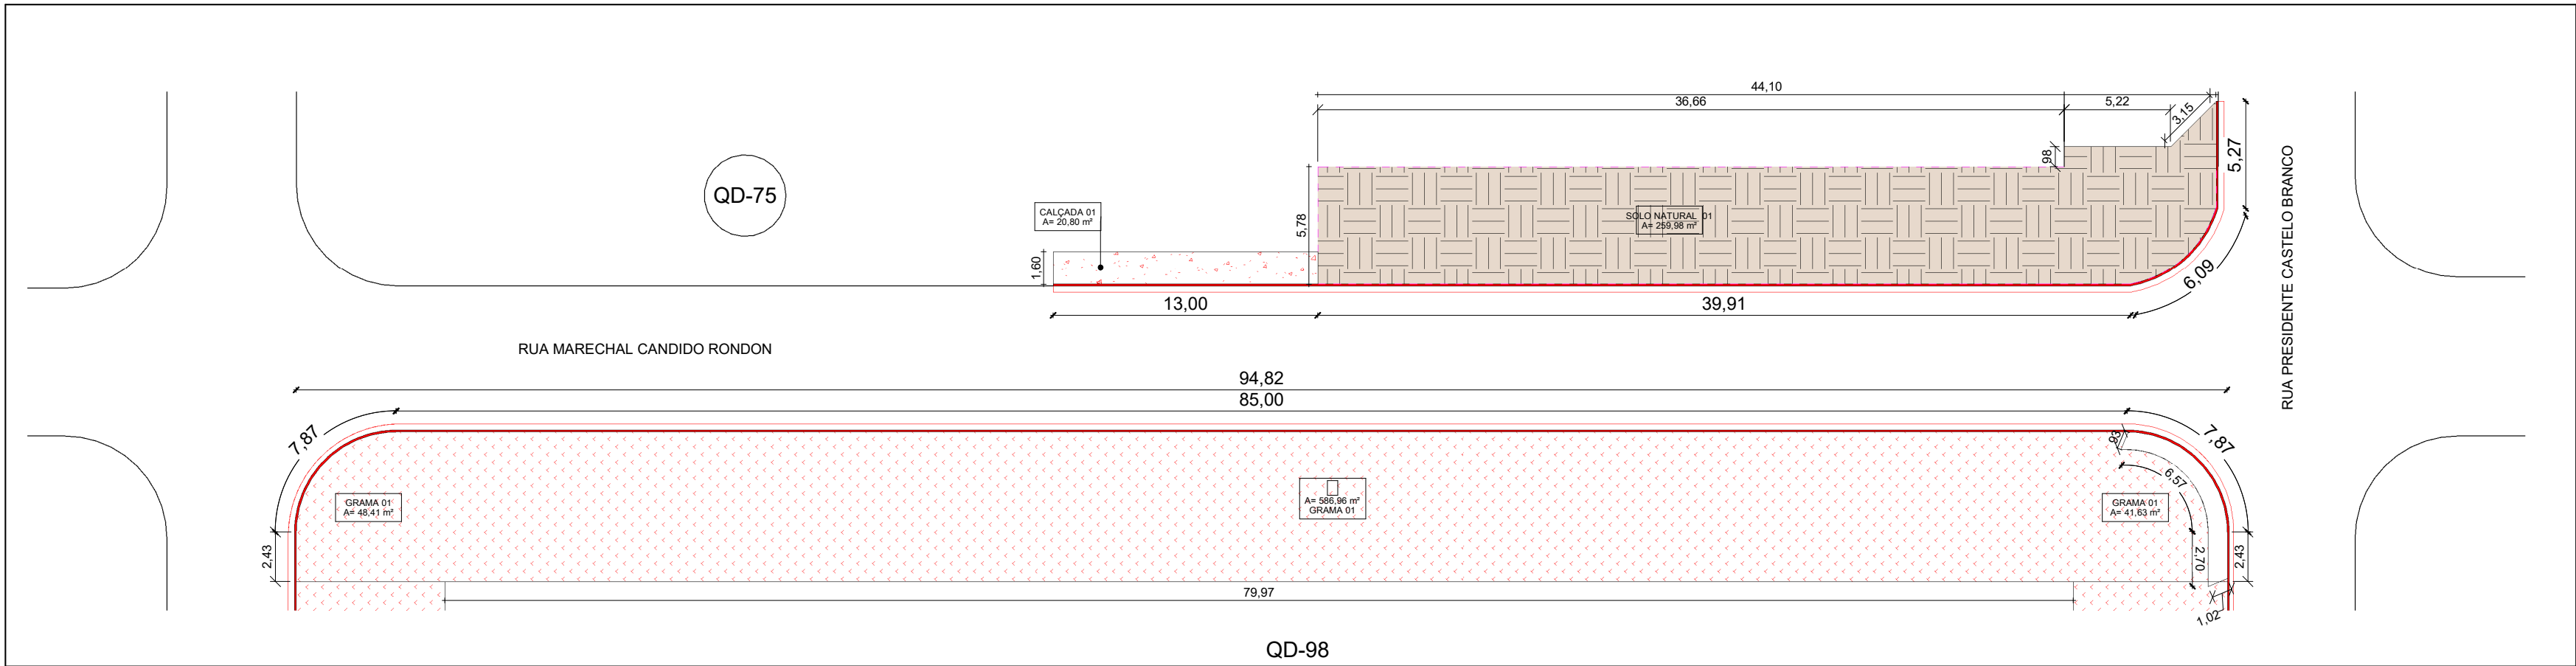

TRECHO 05 - RUA MARECHAL CANDIDO RONDON SETOR 03 - QD 98 - DEMOLIÇÃO
ESCALA..... 1 : 250

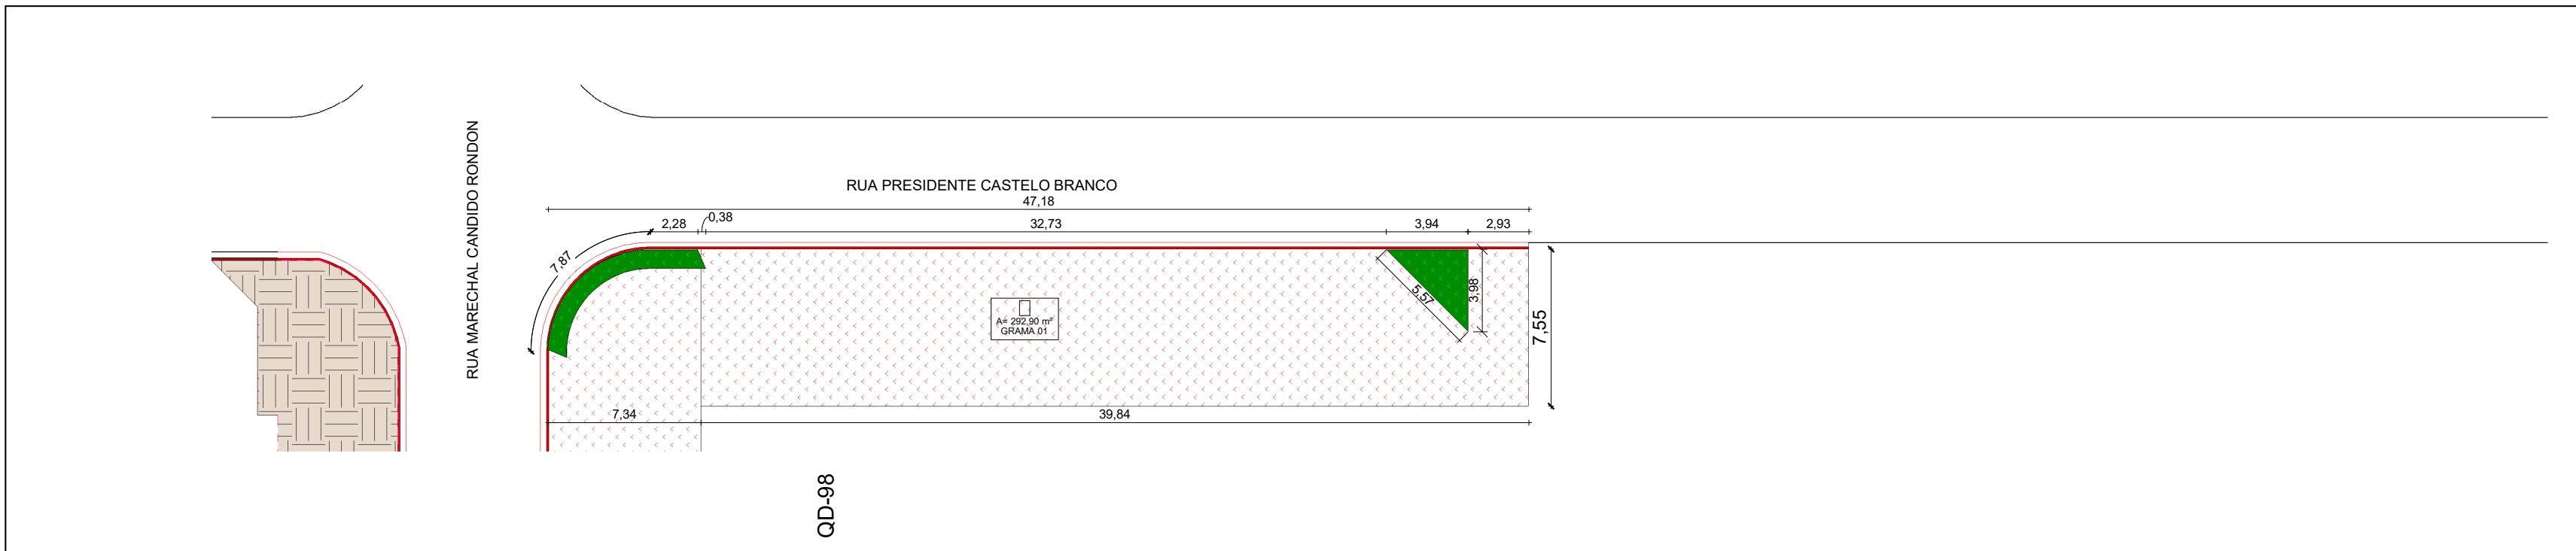

TRECHO 06 - RUA PRESIDENTE CASTELO BRANCO SETOR 03 - QD 98 - DEMOLIÇÃO
ESCALA..... 1 : 250

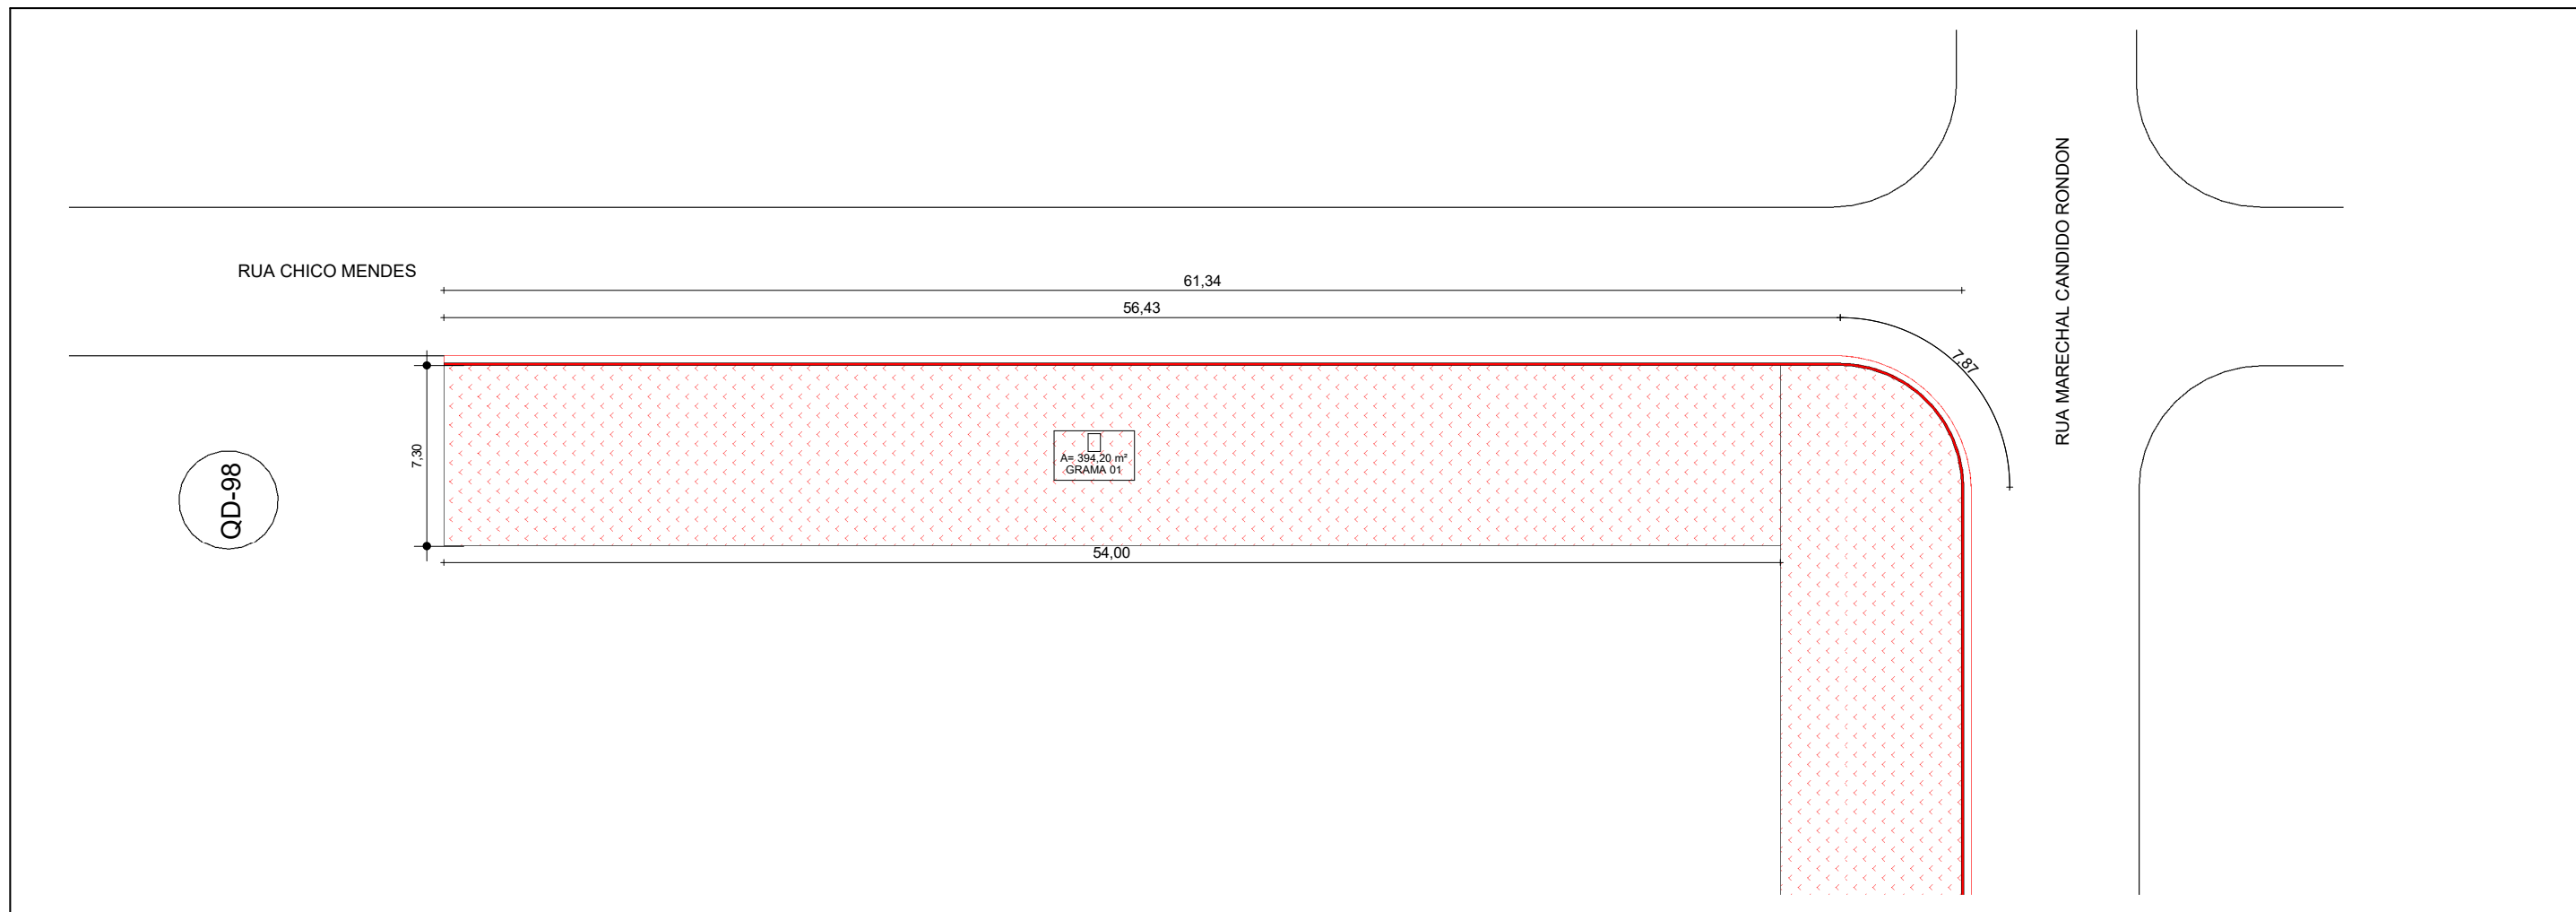



TRECHO 07 - RUA CHICO MENDES SETOR 03 - QD 98 - DEMOLIÇÃO
ESCALA..... 1 : 250

 www.pasnet.com.br	DATA: MAIO DE 2025	CONVENIENTE: 	CONCEDENTE:  Ministério das cidades	TIPO: ARQ	MODIFICAÇÕES:	FOLHA: 02/04
	CONVENIENTE: PREFEITURA DO MUNICÍPIO DE SÃO FRANCISCO DO GUAPORÉ				ÁREAS:	VER FOLHA SIT. LOC. 01/01
	OBRA CONSTRUÇÃO DE CALÇADAS EM RUAS E AVENIDAS DO MUNICÍPIO (CR 964689-2024/MCIDADES/CAIXA)					
CONTEÚDO: PLANTA DE DEMOLIÇÃO					ASSINATURA:	
LOCAL: AV. BRASIL ENTRE QUADRAS 7374, 49/50, 25/26 E RUA SÃO PAULO QD 12 SETOR 03						
* DIMENSÕES DO DESENHO EM METRO ** ESCALA INDICADA EM PLANTAS						

Responsável Técnico

Do Senhor é a terra e tudo o que nela existe, o mundo e os que nele vivem (SALMO 24:1)





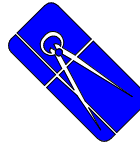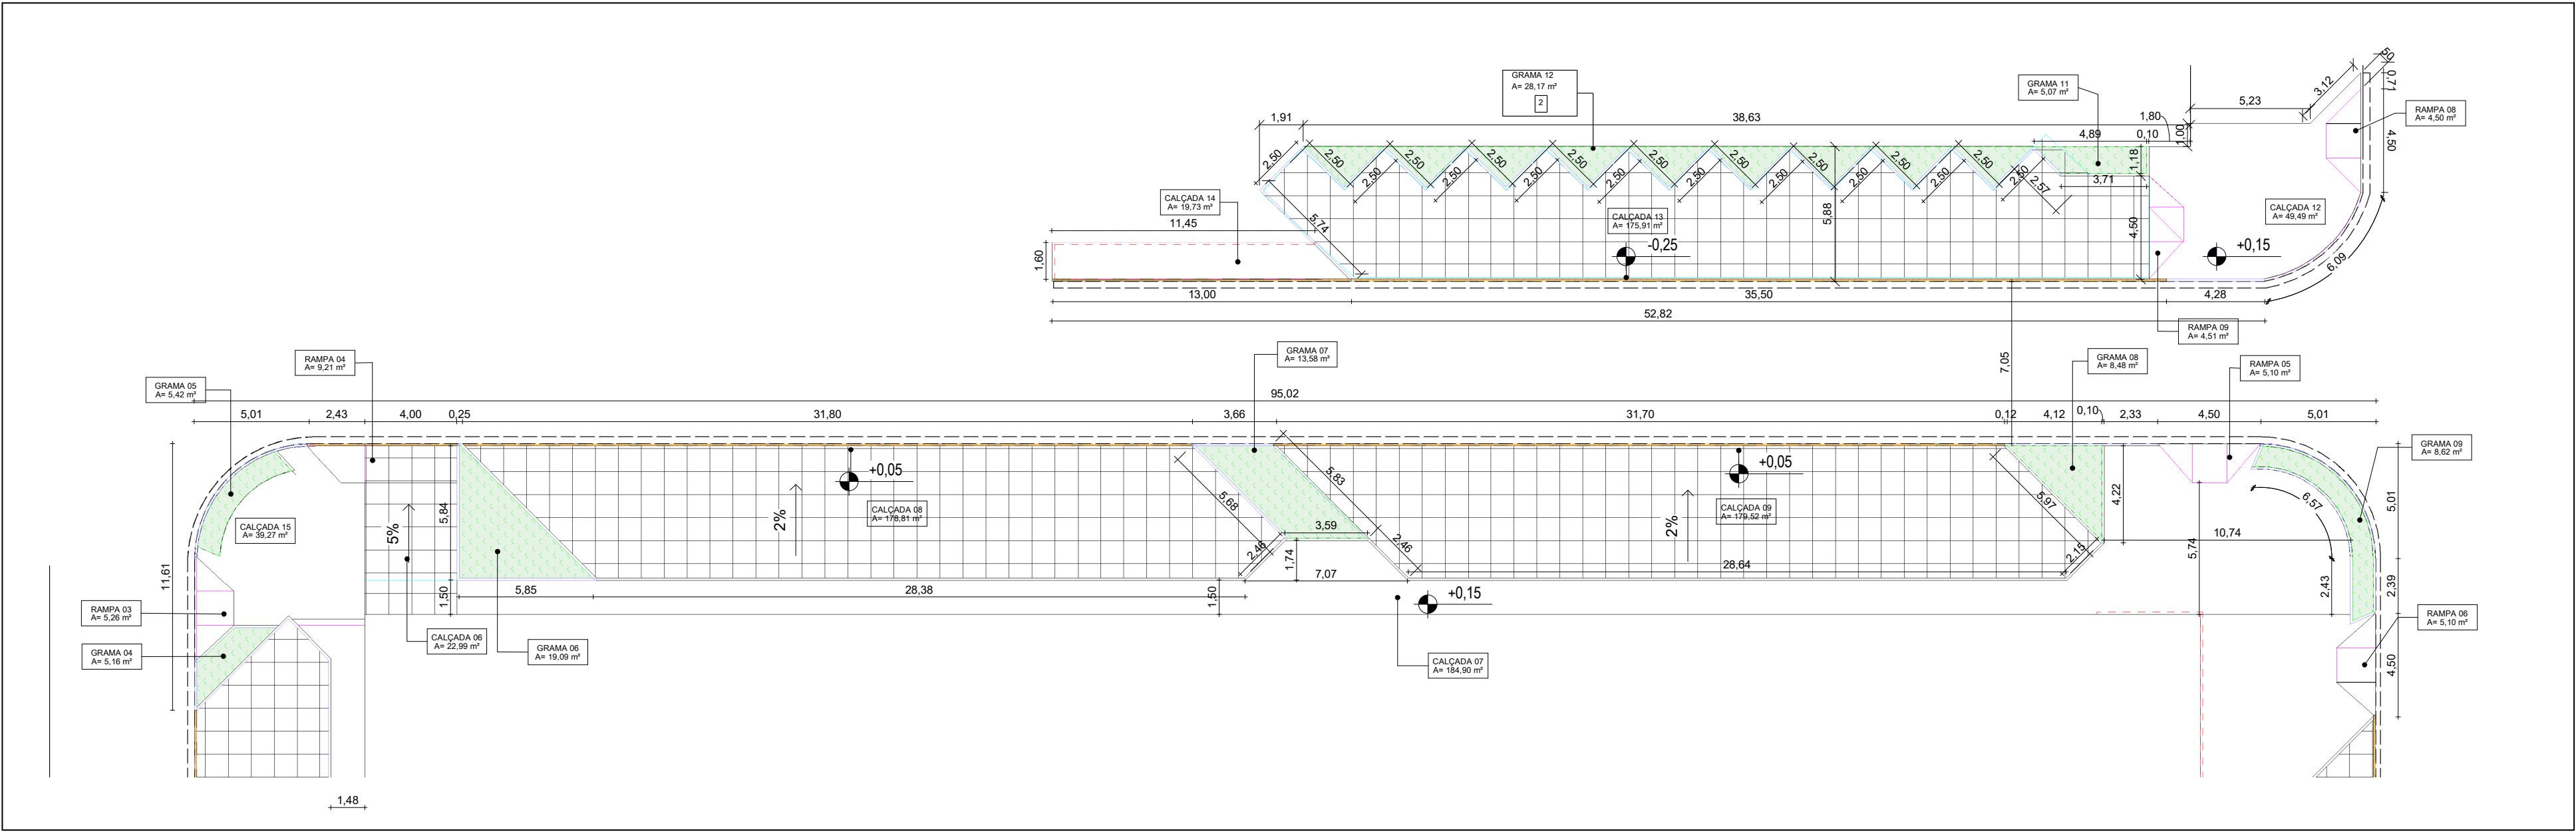

TRECHO 05 - RUA MARECHAL CANDIDO RONDON SETOR 03 - QD 98 - IMPLANTAÇÃO

ESCALA: 1:200



MEIO FIO MEIO FIO REBAIXADO CALÇADA GRAMA CALÇADA ARMADA EXISTENTE

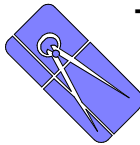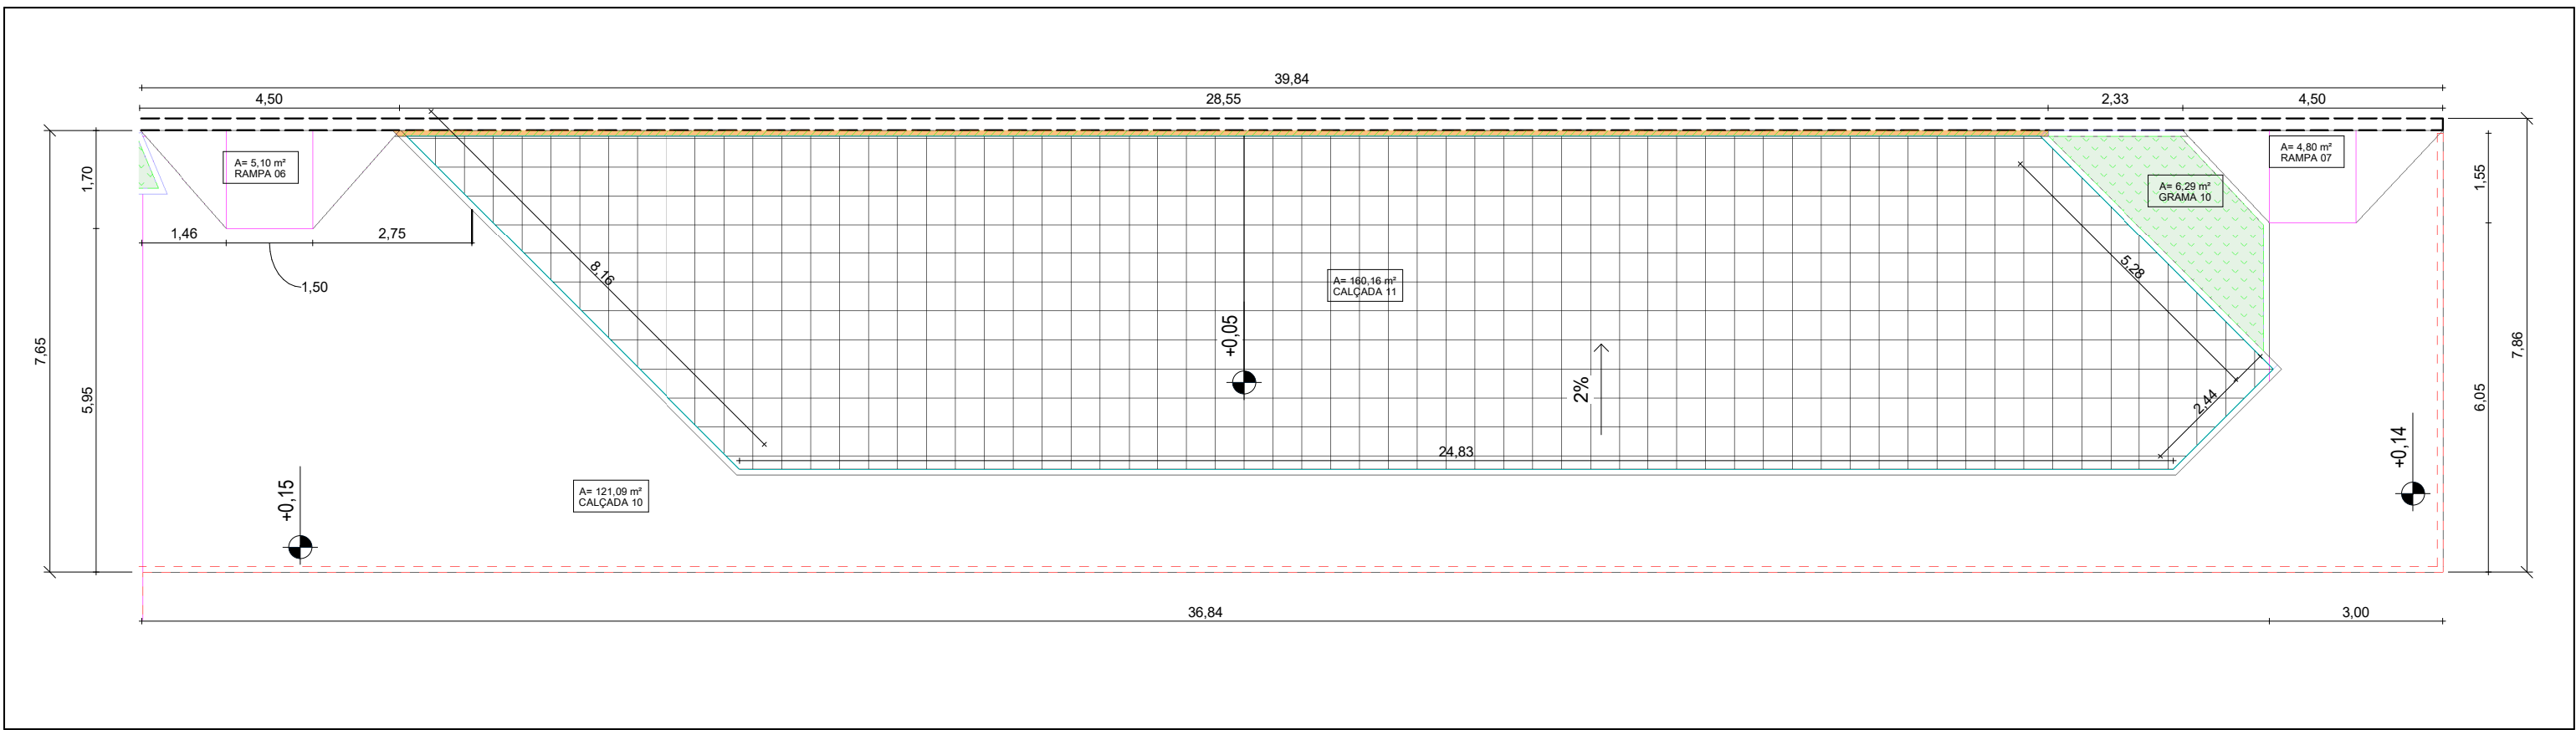

TRECHO 06 - RUA PRESIDENTE CASTELO BRANCO SETOR 03 - QD 98 - IMPLANTAÇÃO

ESCALA: 1:100


MEIO FIO MEIO FIO REBAIXADO CALÇADA GRAMA CALÇADA ARMADA EXISTENTE POSTE EXISTENTE

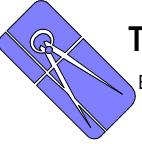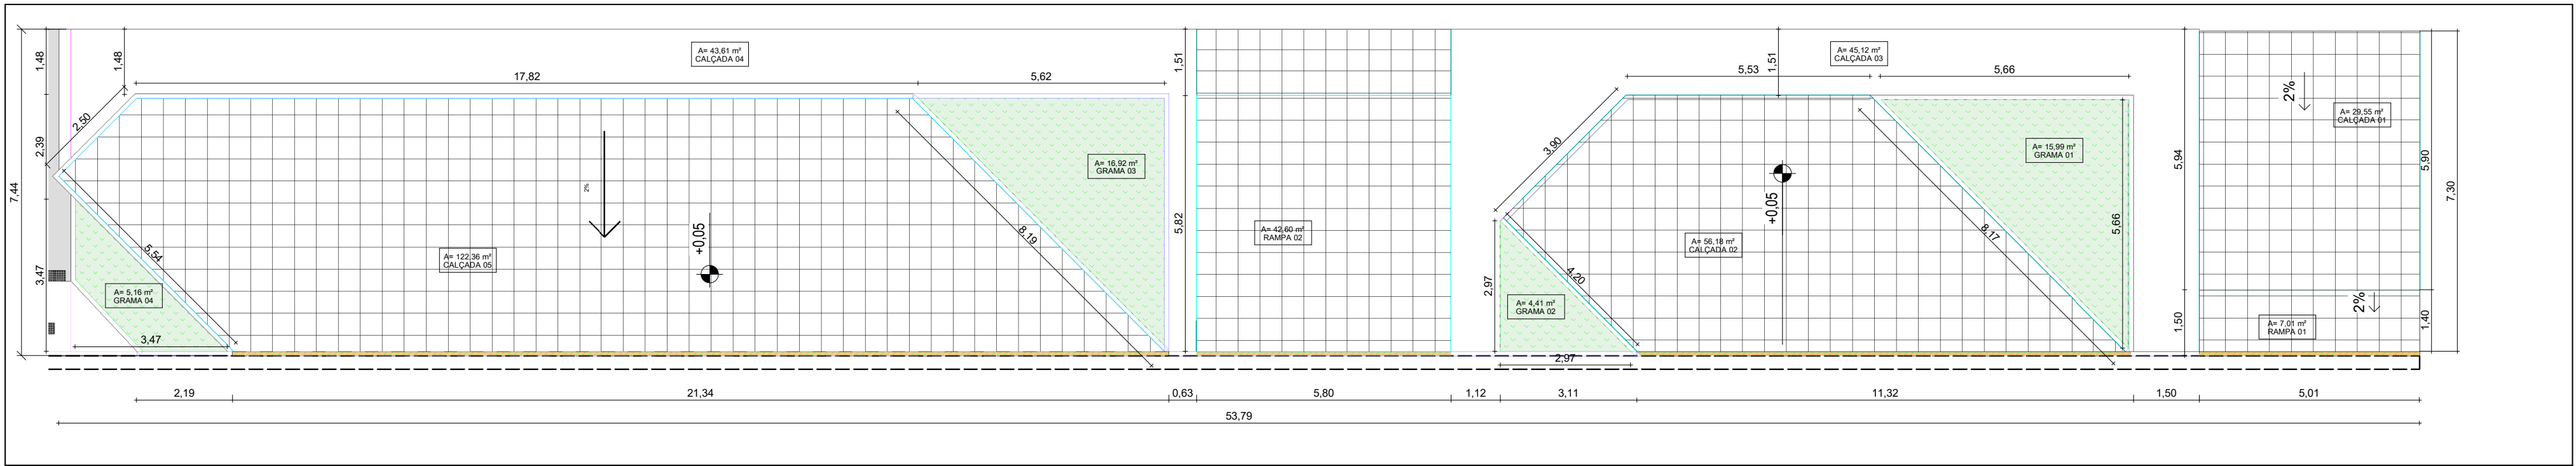

TRECHO 07 - RUA CHICO MENDES SETOR 03 - QD 98 - IMPLANTAÇÃO


ESCALA: 1:100

MEIO FIO MEIO FIO REBAIXADO CALÇADA GRAMA CALÇADA ARMADA EXISTENTE POSTE EXISTENTE

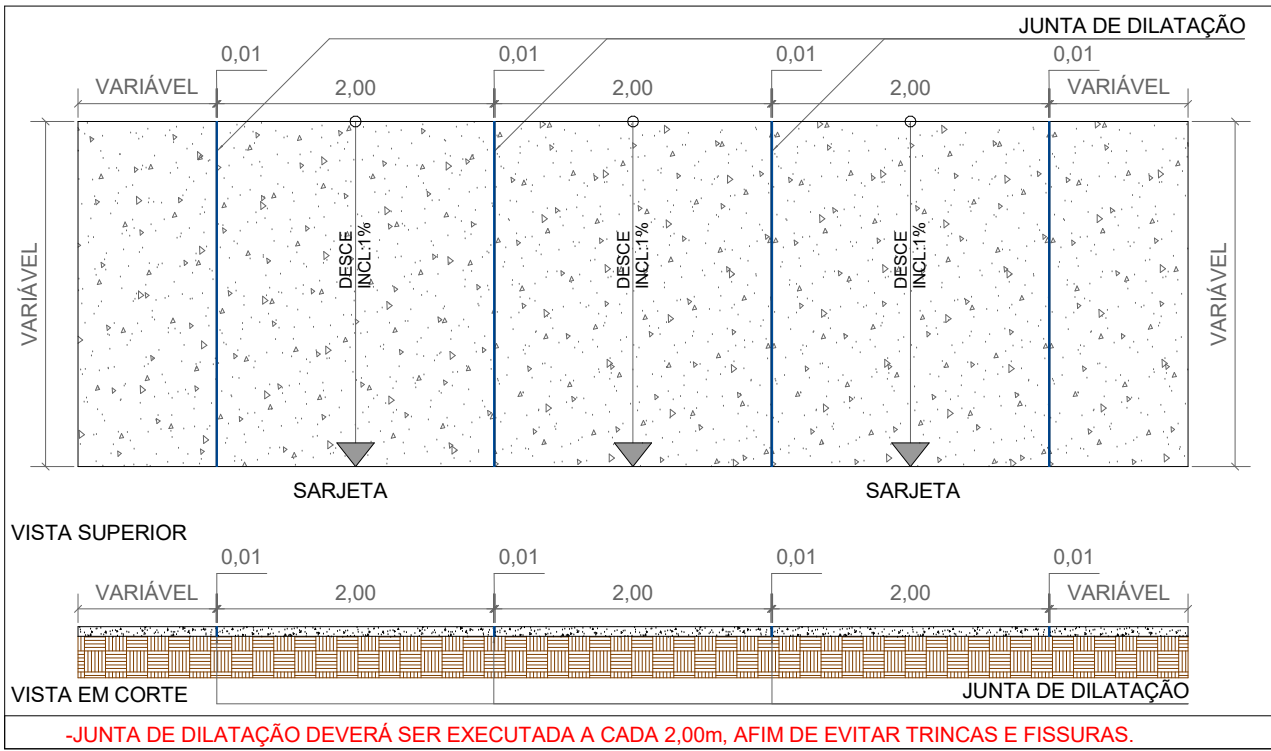


DET. JUNTA DE DILATAÇÃO

ESCALA: 1:50

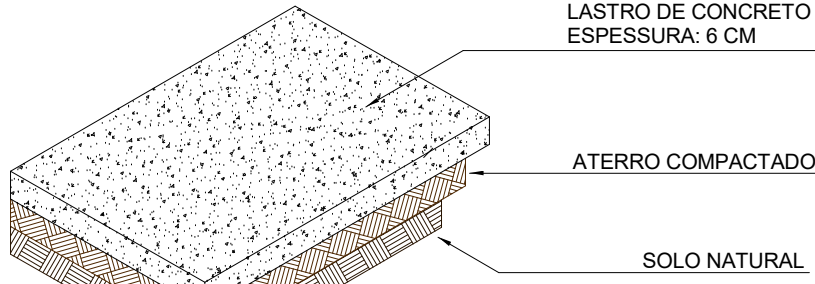

DETALHE DA CALÇADA - 01

ESCALA: 1:25

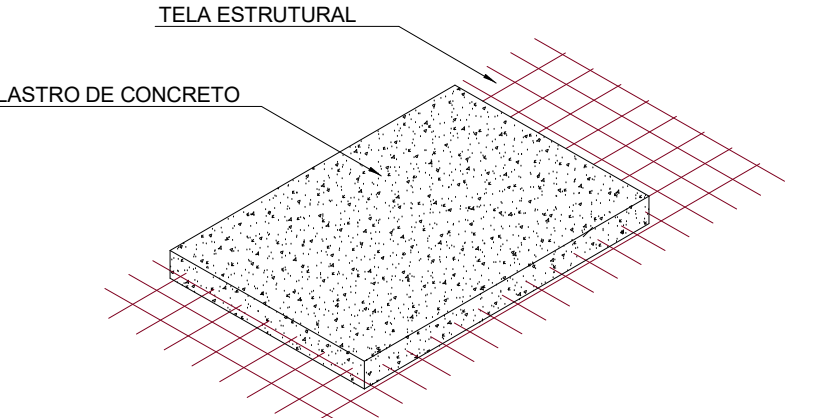


DETALHE INSTALAÇÃO DE TELA ESTRUTURAL


ESCALA: 1:25

PAS www.pasnot.com.br	DATA: MAIO DE 2025	CONVENIENTE: 	CONCEDENTE: CAIXA Ministério das cidades	TIPO: ARQ	MODIFICAÇÕES:	FOLHA: 03/04
CONVENIENTE: PREFEITURA DO MUNICÍPIO DE SÃO FRANCISCO DO GUAPORÉ						ÁREAS:
OBRA CONSTRUÇÃO DE CALÇADAS EM RUAS E AVENIDAS DO MUNICÍPIO (CR 964689-2024/MCIDADES/CAIXA)						VER FOLHA SIT. LOC. 01/01
CONTEÚDO: PLANTA DE IMPLANTAÇÃO						ASSINATURA:
LOCAL: AV. BRASIL ENTRE QUADRAS 7374, 49/50, 25/26 E RUA SÃO PAULO QD 12 SETOR 03						Responsável Técnico
* DIMENSÕES DO DESENHO EM METRO ** ESCALA INDICADA EM PLANTAS						


Do Senhor é a terra e tudo o que nela existe, o mundo e os que nele vivem (SALMO 24:1)

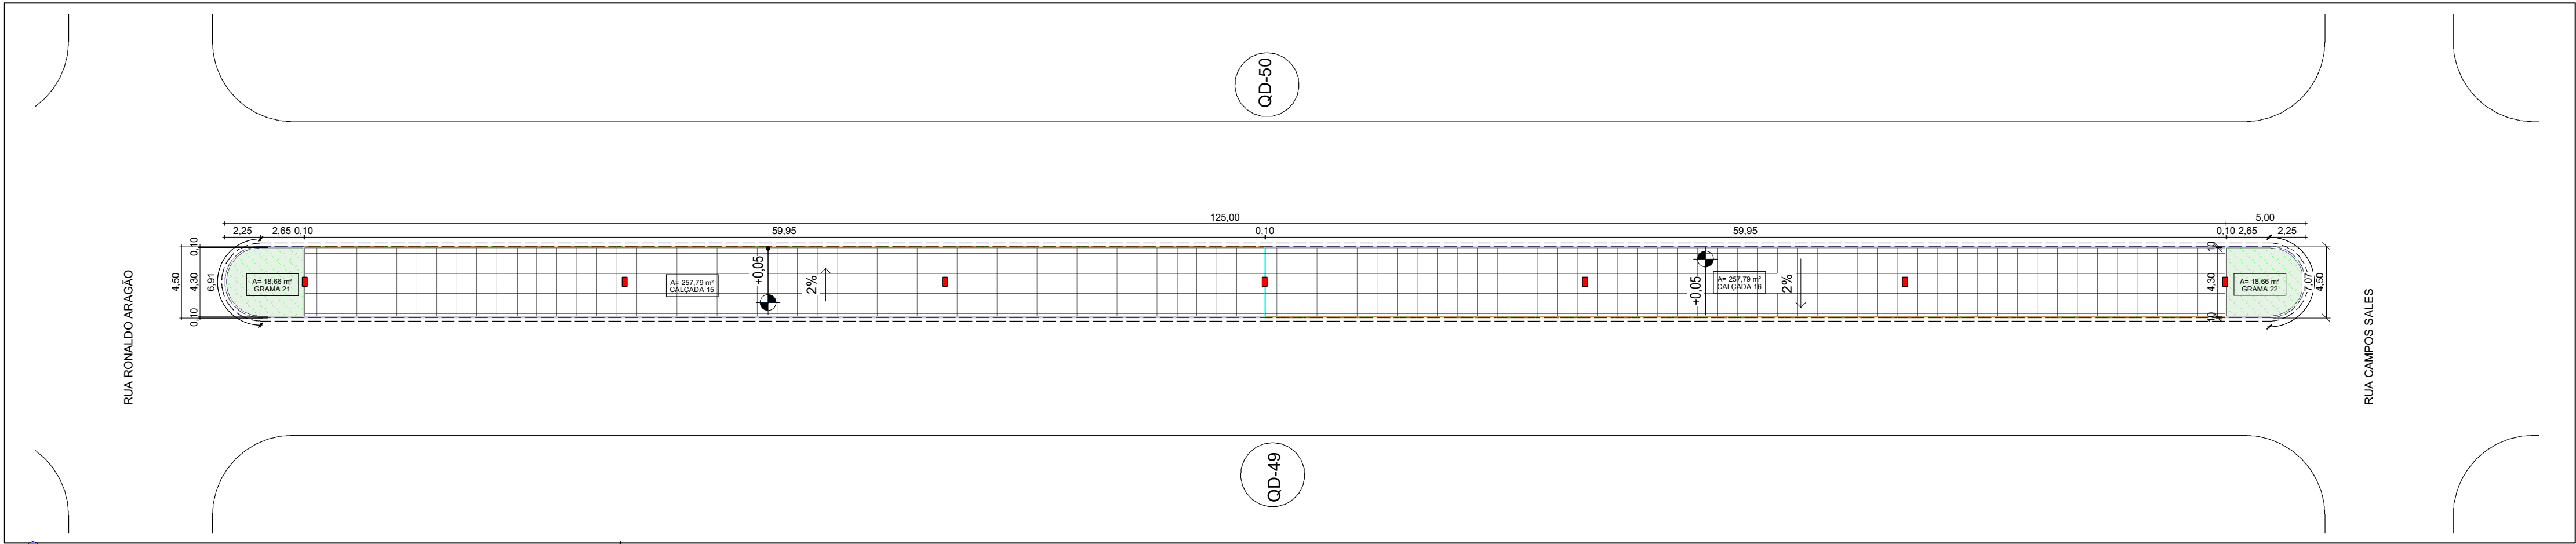


TRECHO 01 - AV. BRASIL SETOR 03 - QD 49/50 - IMPLANTAÇÃO
ESCALA: 1 : 250

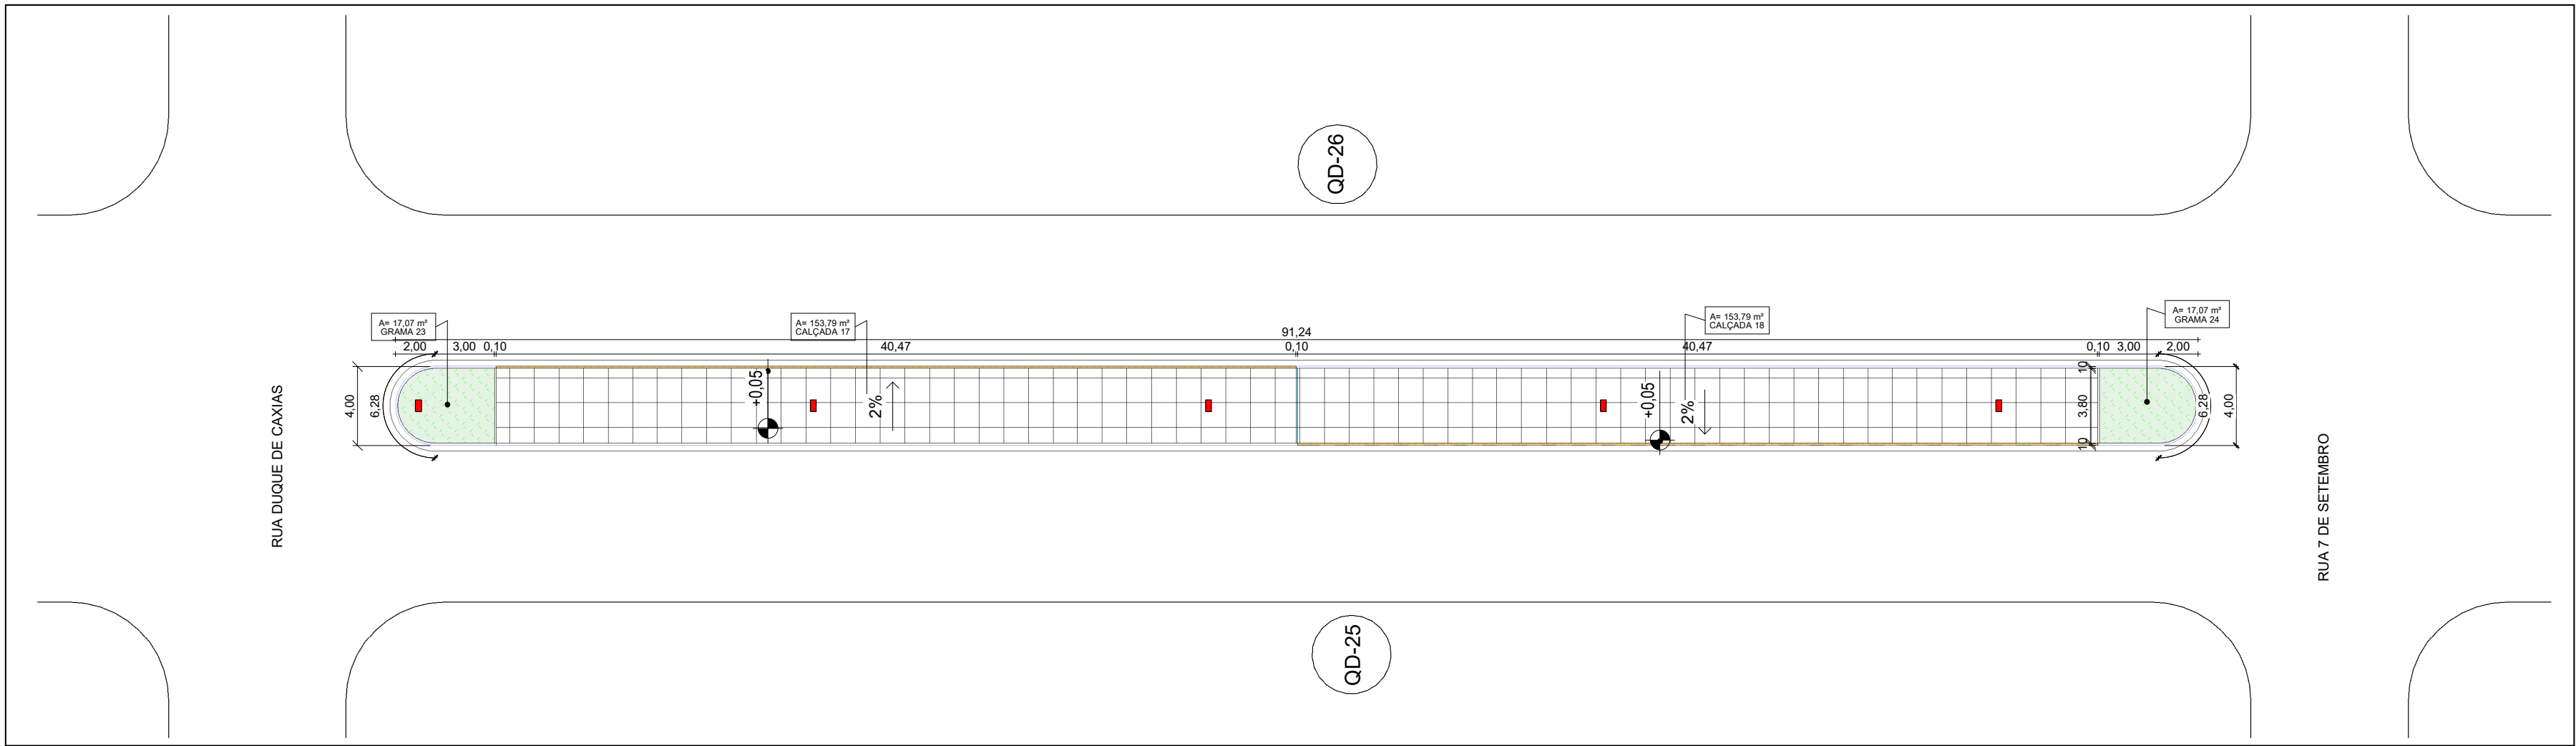


TRECHO 02 - AV. BRASIL SETOR 06 - QD 25-26 - IMPLANTAÇÃO
ESCALA: 1 : 250

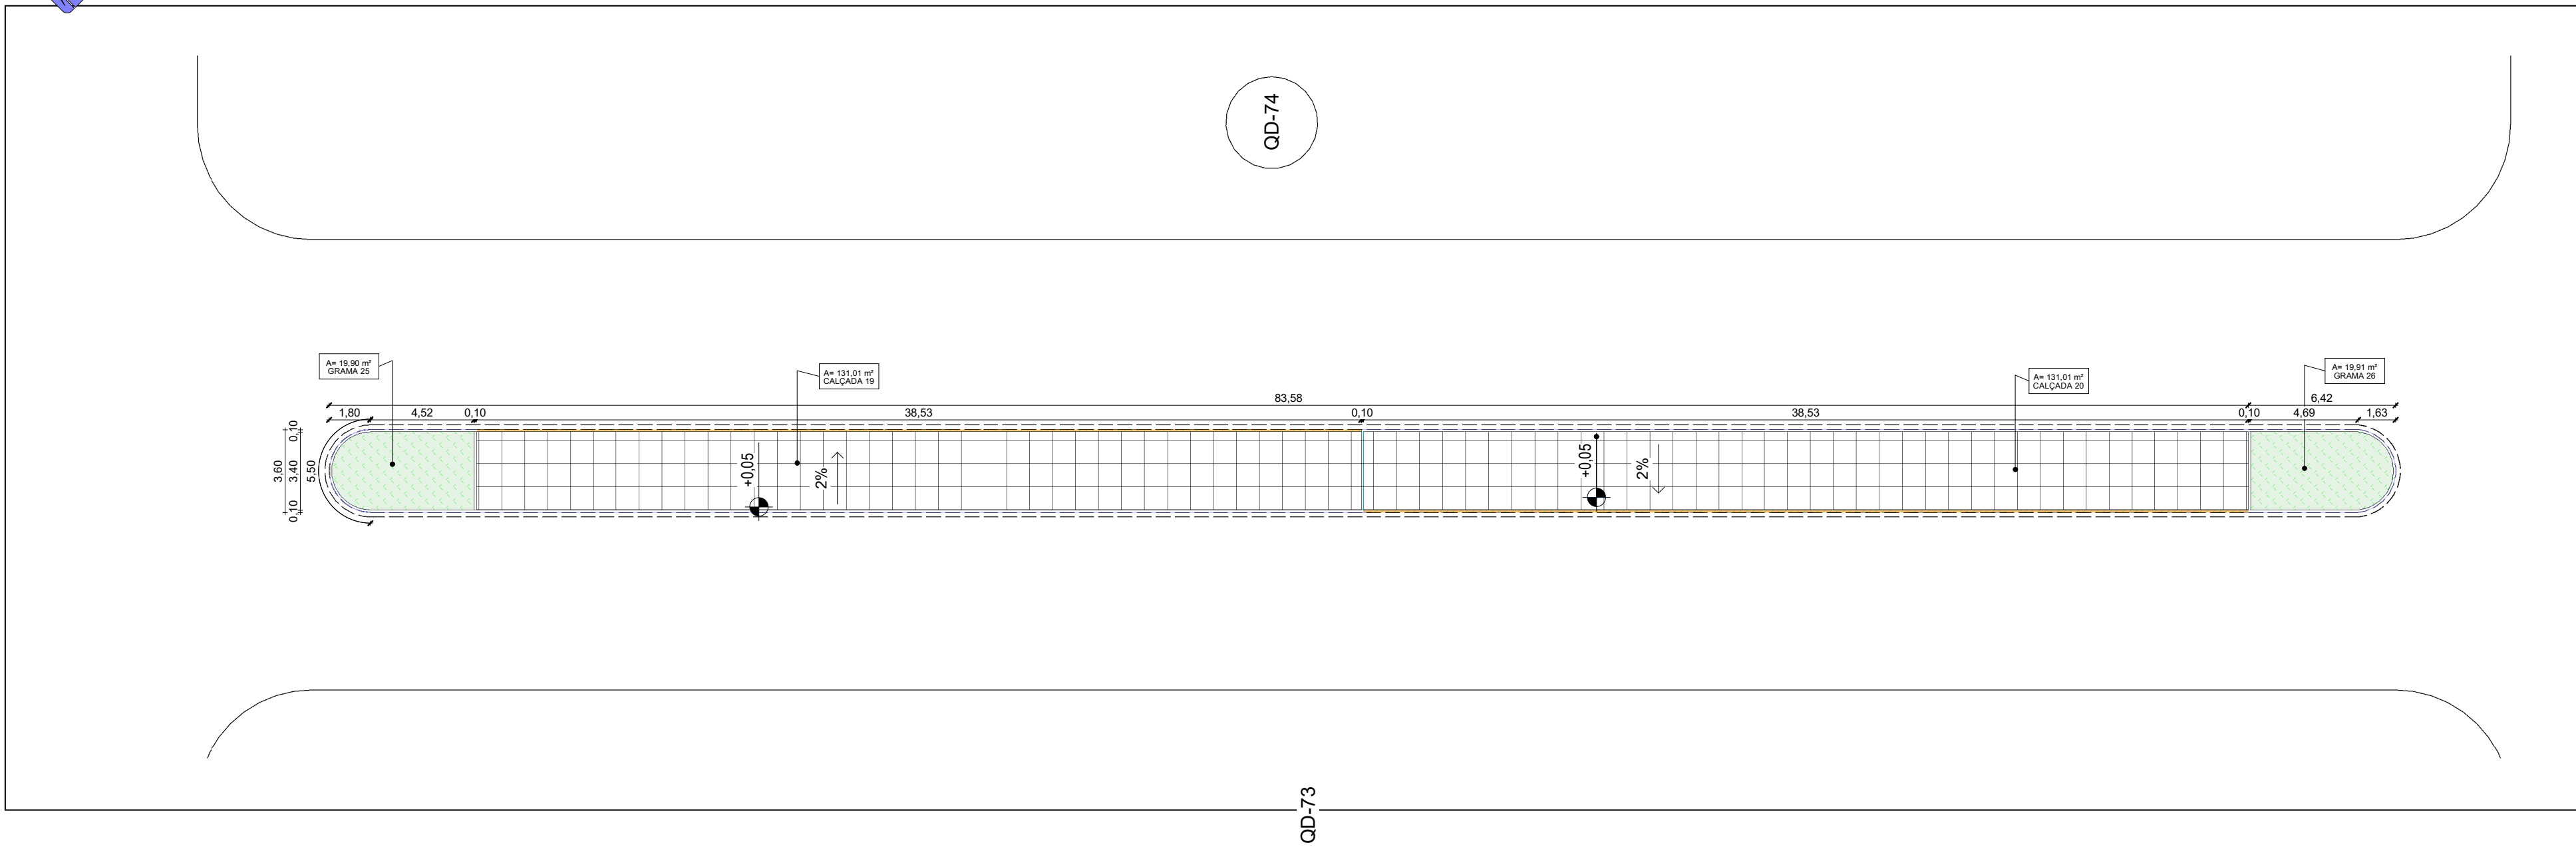


TRECHO 03 - AV. BRASIL SETOR 03 - QD 73/74 - IMPLANTAÇÃO
ESCALA: 1 : 200

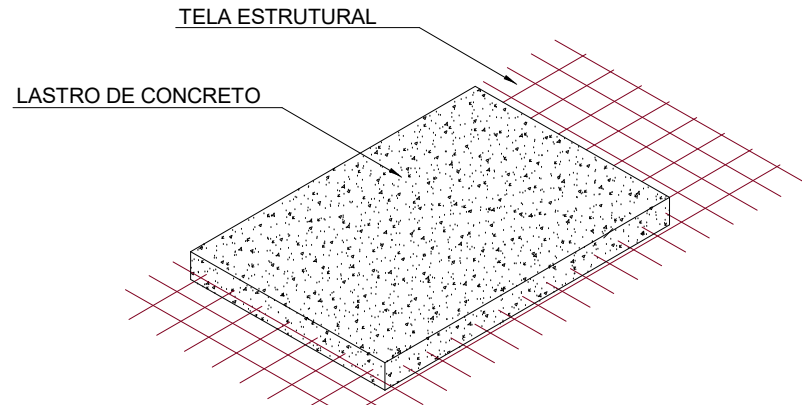

DETALHE INSTALAÇÃO DE TELA ESTRUTURAL
ESCALA: 1:25

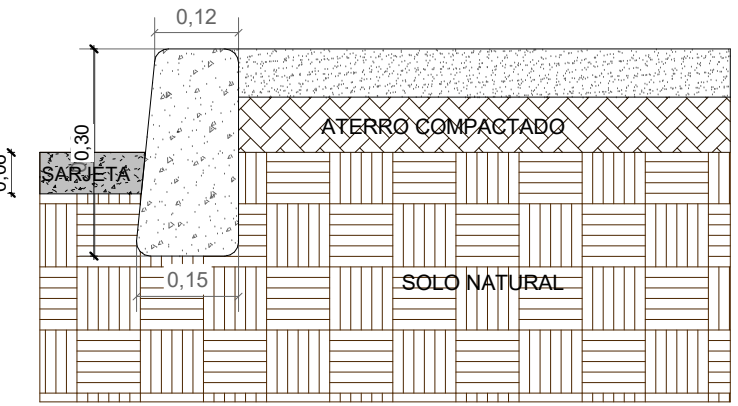

DETALHE DO MEIO-FIO 01 (EXTERNO)
ESCALA: 1:10

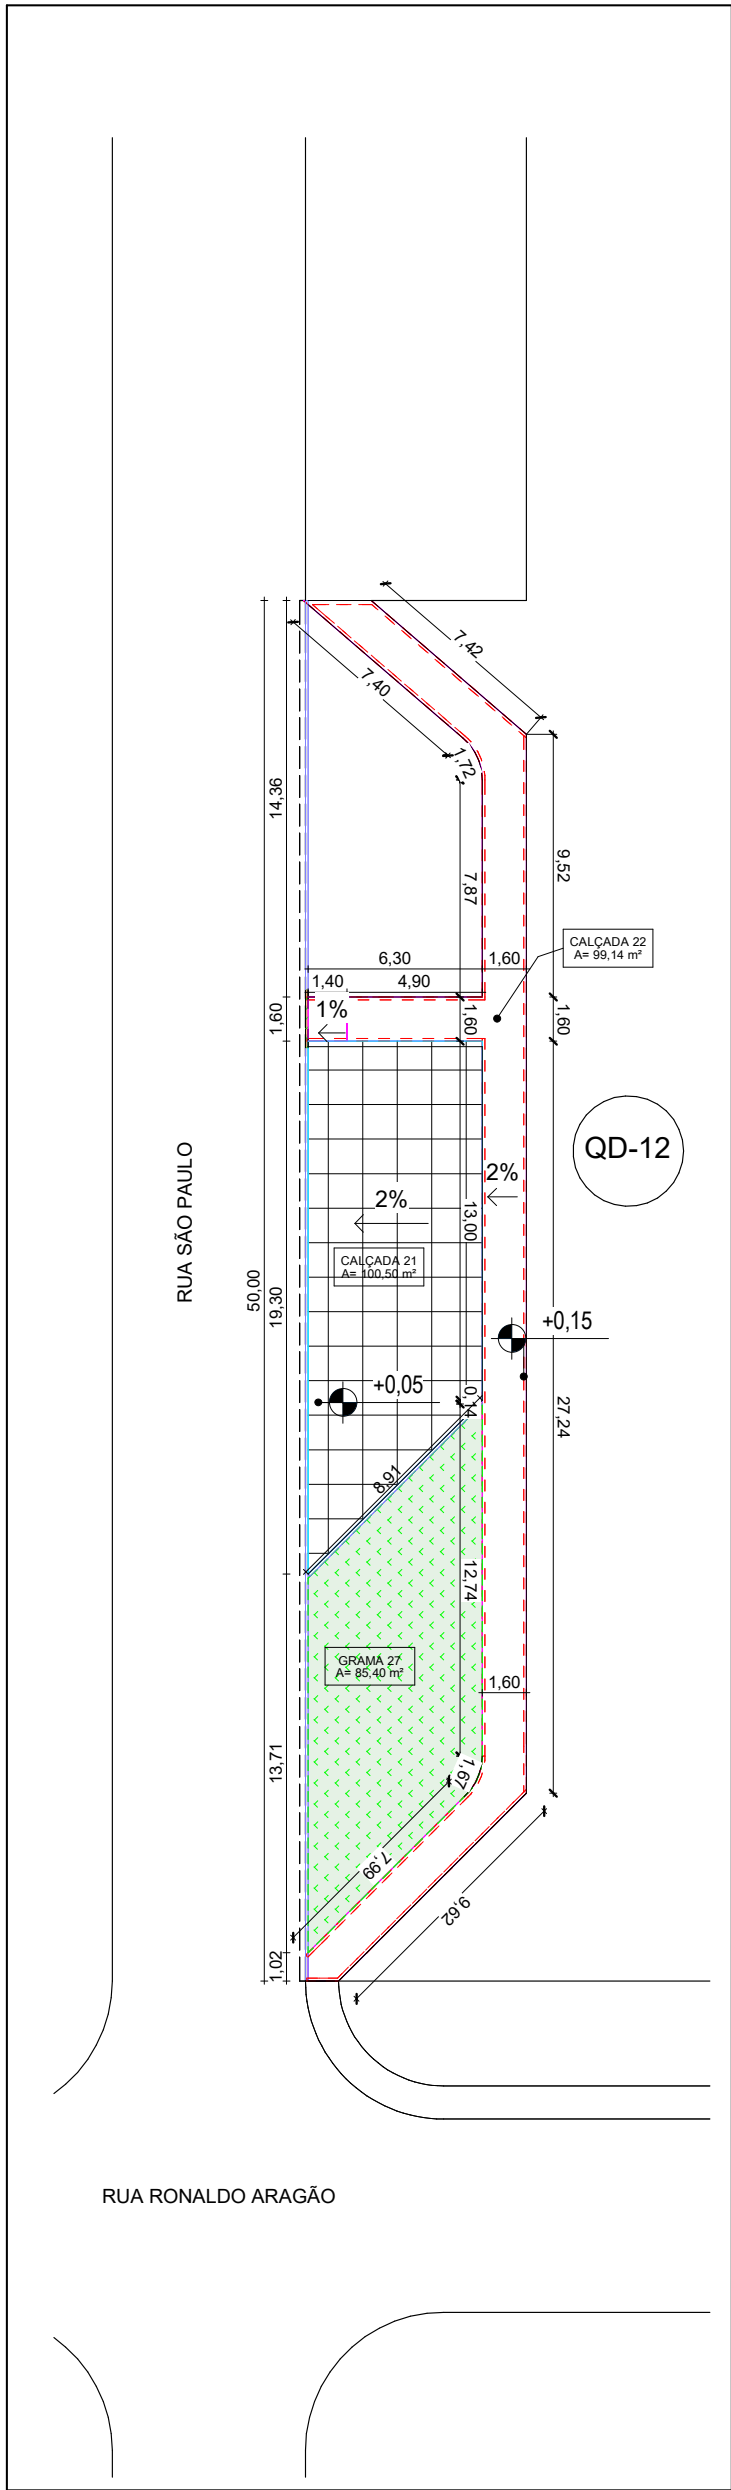

TRECHO 04 - RUA SÃO PAULO SETOR 03 - QD 12 - IMPLANTAÇÃO
ESCALA: 1 : 250

MEIO FIO MEIO FIO REBAIXADO CALÇADA GRAMA TELA METÁLICA EXISTENTE POSTE EXISTENTE
TOTAL DE CALÇADAS: 199,64 m²

 PAS www.pasnet.com.br	DATA: MAIO DE 2025	CONVENIENTE: 	CONCEDENTE:  Ministério das cidades	TIPO: ARQ	MODIFICAÇÕES:	FOLHA: 04/04
	CONVENIENTE: PREFEITURA DO MUNICÍPIO DE SÃO FRANCISCO DO GUAPORÉ				ÁREAS: VER FOLHA SIT. LOC. 01/01	
	OBRA CONSTRUÇÃO DE CALÇADAS EM RUAS E AVENIDAS DO MUNICÍPIO (CR 964689-2024/MCIDADES/CAIXA)					
CONTEÚDO: PLANTA DE IMPLANTAÇÃO					ASSINATURA: Responsável Técnico	
LOCAL: AV. BRASIL ENTRE QUADRAS 73/74, 49/50, 25/26 E RUA SÃO PAULO QD 12 SETOR 03						
* DIMENSÕES DO DESENHO EM METRO ** ESCALA INDICADA EM PLANTAS						

Do Senhor é a terra e tudo o que nela existe, o mundo e os que nele vivem (SALMO 24:1)



Assinatura do Documento



Documento Assinado Eletronicamente por **WIVEE RENATA BIANCHI FUZINATTO**,
CPF: 892.93*. **2- *5 em **04/11/2025 11:38:15**, Cód. Autenticidade da Assinatura:
11H2.6738.3158.U06Z.7876, Com fundamento na Lei Nº 14.063, de 23 de Setembro de
2020.



Informações do Documento

ID do Documento: **921.1E8** - Tipo de Documento: **PROJETO**.

Elaborado por **WIVEE RENATA BIANCHI FUZINATTO**, **CPF: 892.93*. **2- *5**, em **04/11/2025 - 11:38:15**

Código de Autenticidade deste Documento: 11X6.4138.515W.4056.4425

A autenticidade do documento pode ser conferida no site:

<https://athus.saofrancisco.ro.gov.br/verdocumento>

