



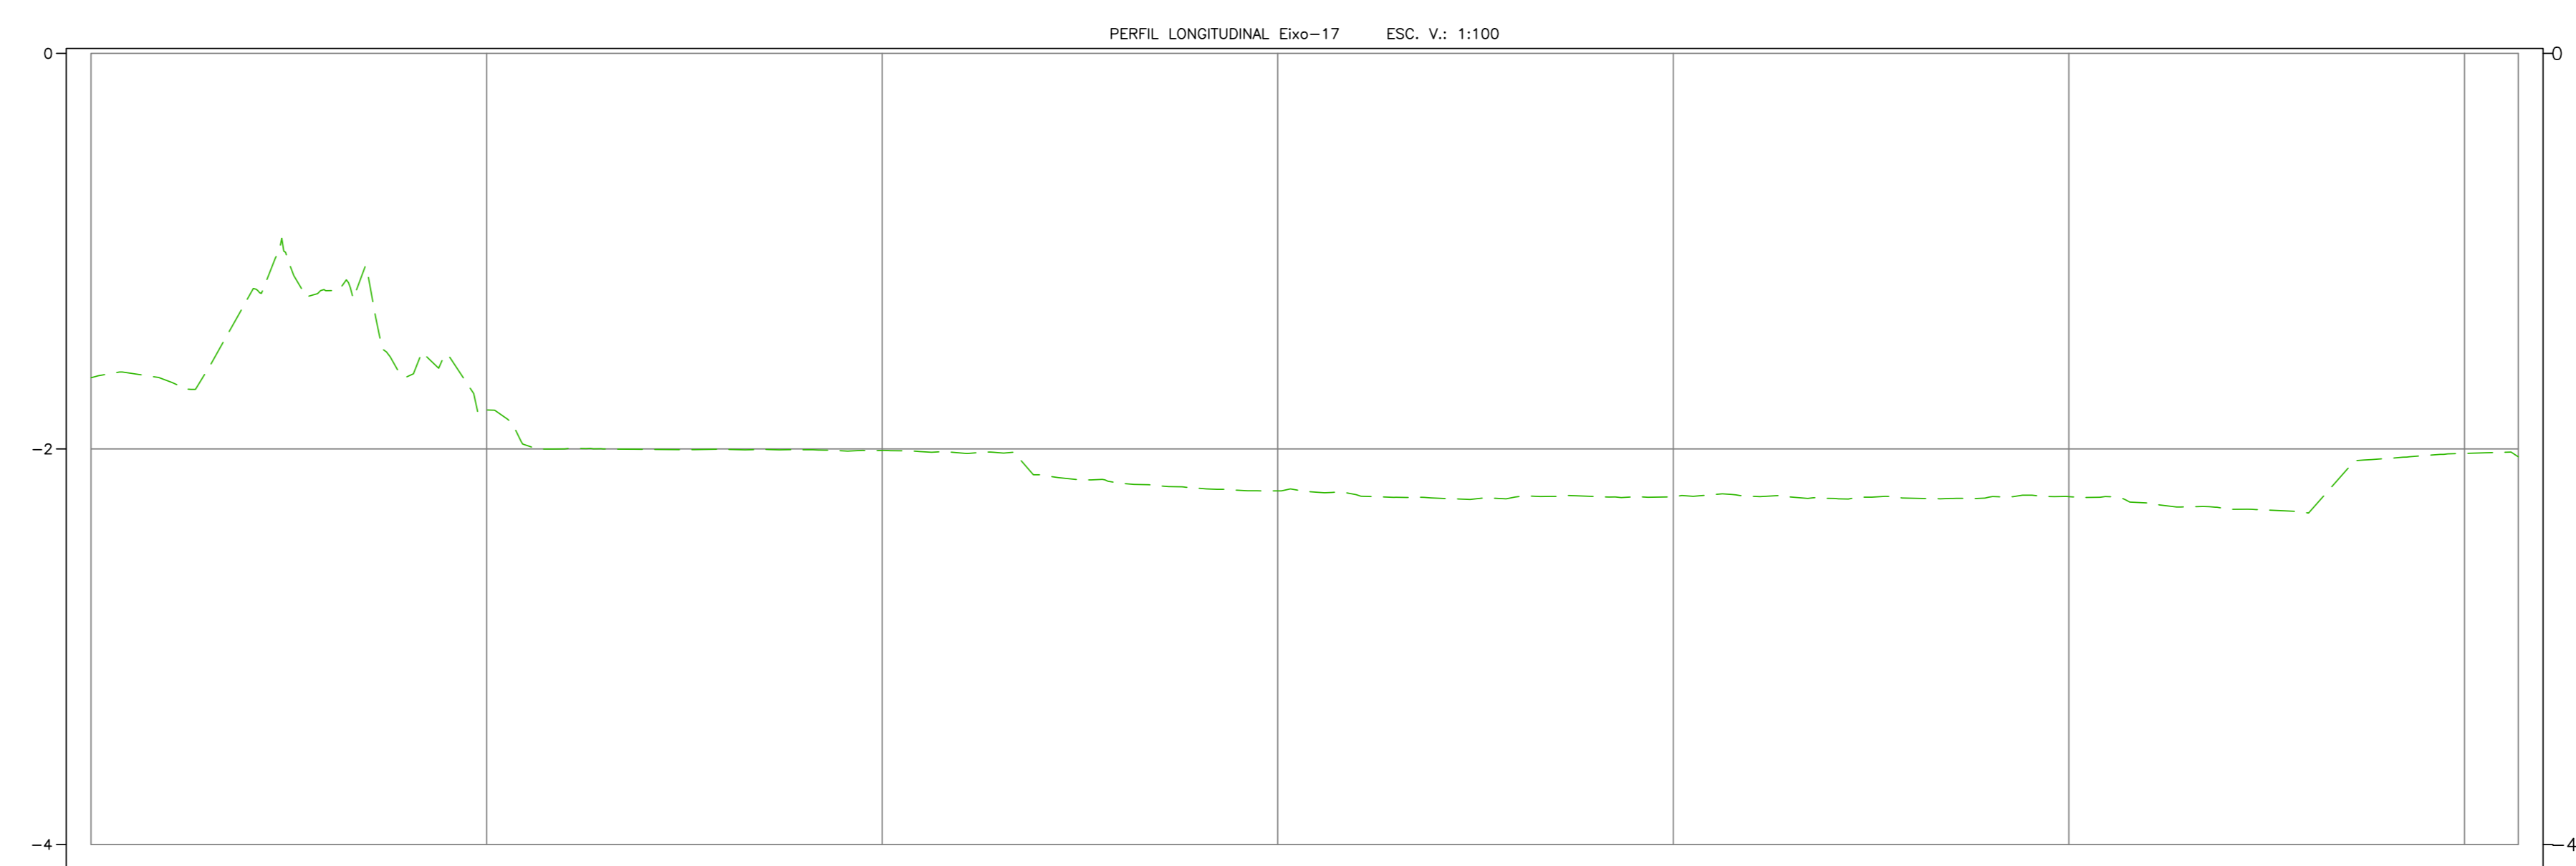

TRECHO 01 - AVENIDA BRASIL
ESCALA 1:250

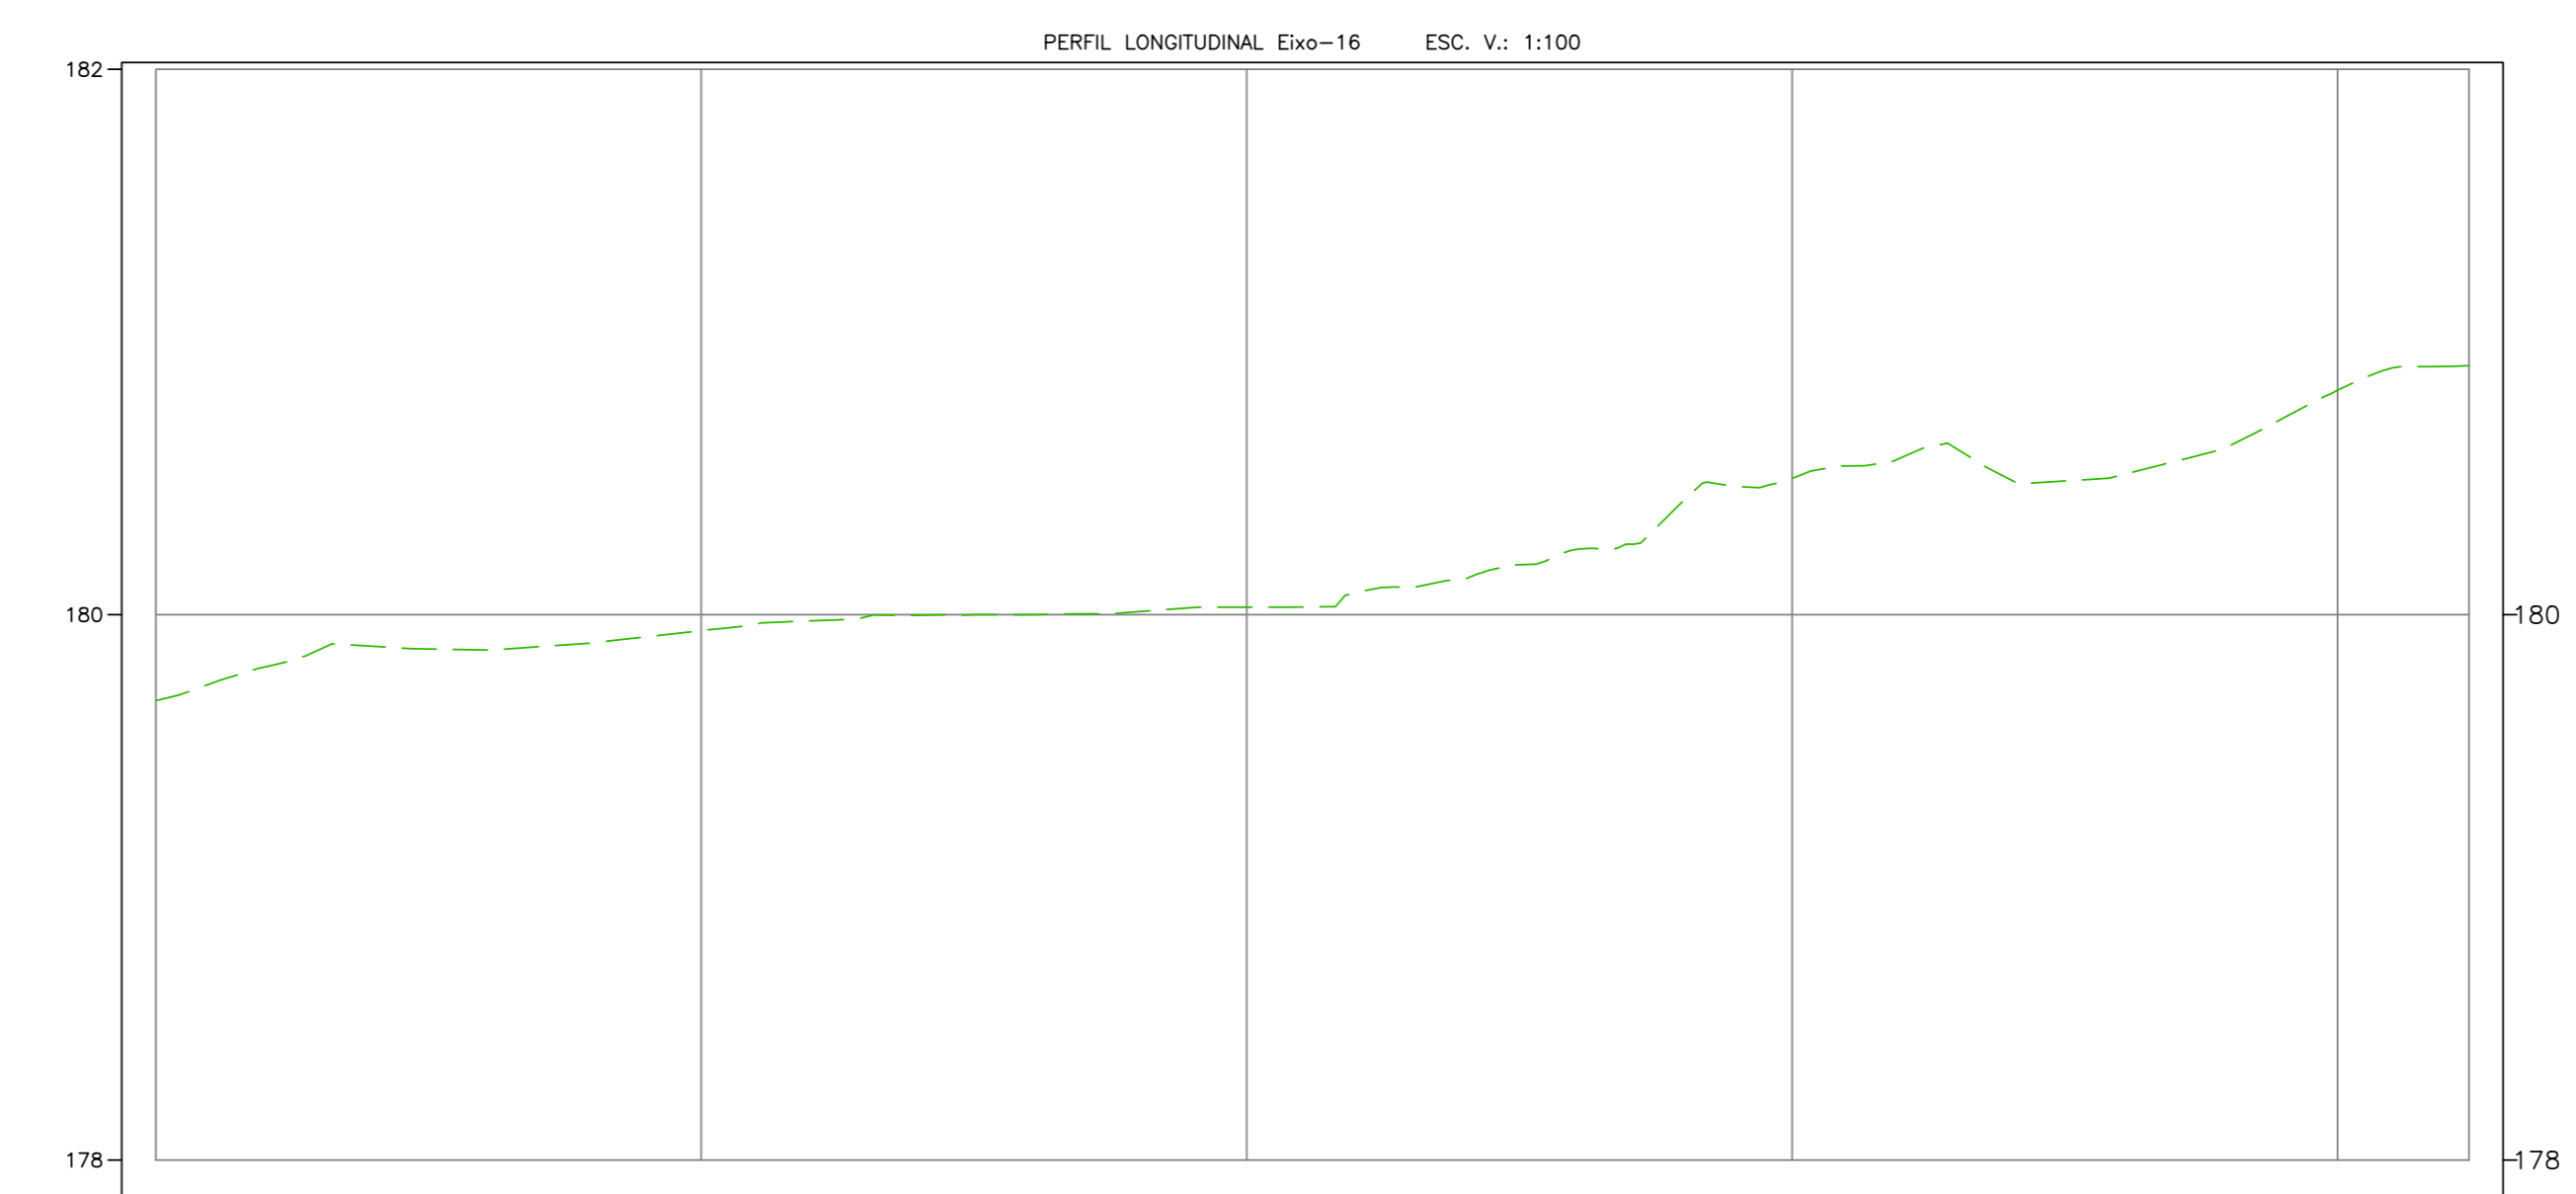


TRECHO 02 - RUA RONALDO ARAGÃO
ESCALA 1:250



PAS	DATA ELAB: MAIO 2025	CONVENIENTE: PREFEITURA MUNICIPAL DE SÃO FRANCISCO DO GUAPARE	CONCEDENTE: CAIXA (MINISTÉRIO DAS CRIANÇAS)	TPO: TOP	MODIFICAÇÕES:	FOLHA: 01/02
CONTEÚDO: TOPOGRAFIA TRECHO 01 - AVENIDA BRASIL TOPOGRAFIA TRECHO 02 - RUA RONALDO ARAGÃO						VER FOLHA SET LOC. 01/01 ASSINATURA:
LOCAL: AVENIDA BRASIL, RUA RONALDO ARAGÃO E RUA MANAUS						Silvany Barros Engenheira Civil CREA 19675 D/RO Responsável Técnico


Do Senhor é a terra e tudo o que nela existe, o mundo e os que nela vivem (SALMO 24:1)

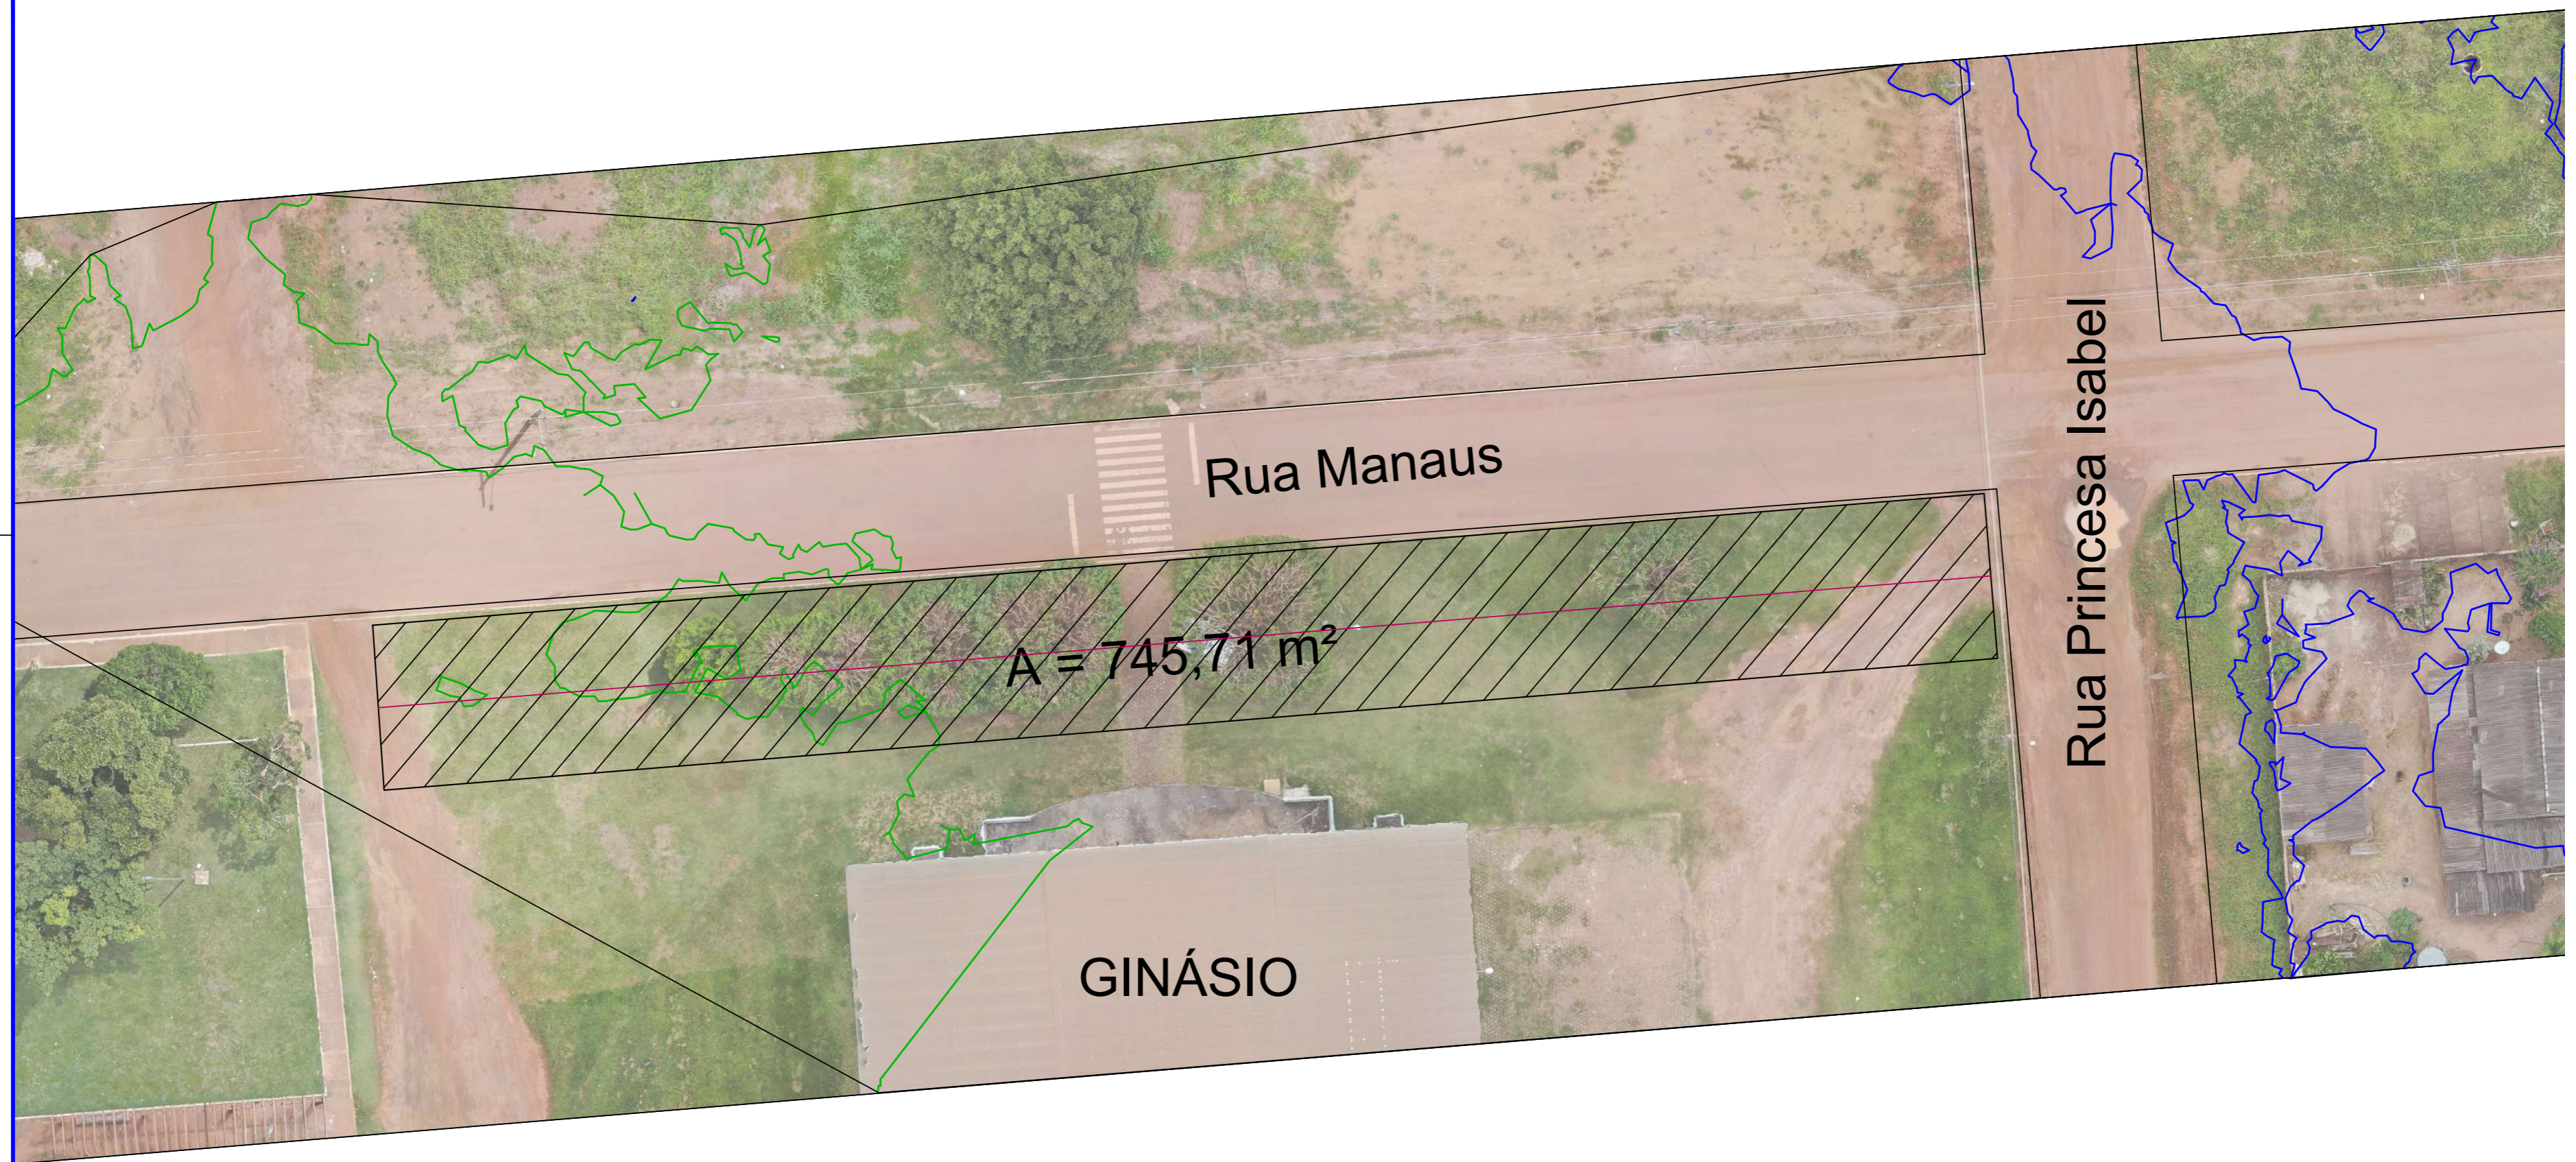

TRECHO 03 - RUA MANAUS
 ESCALA: 1:250



PERFIL LONGITUDINAL Eixo-15 ESC. V.: 1:100

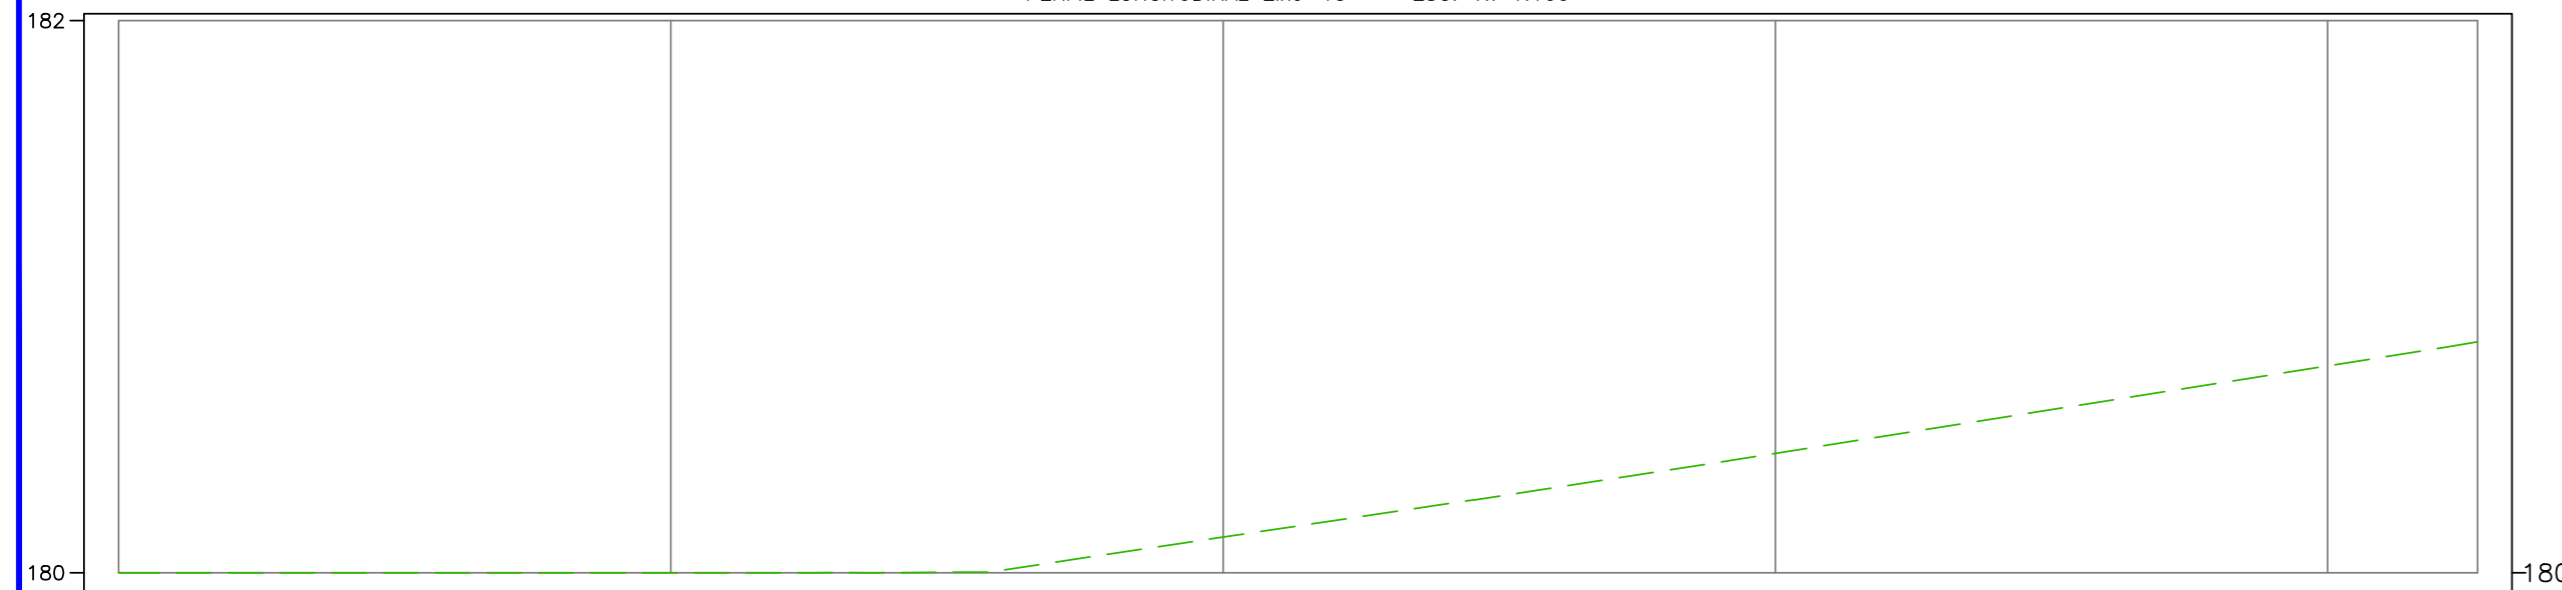

	DATA ELAB.: MAIO 2025	CONVENIENTE: 	CONCEDENTE: MINISTÉRIO DAS CIDADES	TIPO: TOP	MODIFICAÇÕES:	FOLHA: 02/02
CONVENIENTE: PREFEITURA MUNICIPAL DE SÃO FRANCISCO DO GUAPORÉ					ÁREAS: VER FOLHA SIT.LOC. 01/01	
OBRA: CONSTRUÇÃO DE CALÇADAS EM RUAS E AVENIDAS DO MUNICÍPIO (CR 947518-2023/MCIDADES/CAIXA)					ASSINATURA: Stefany Barros Engenheira Civil CREA: 18675 D/RO	
CONTEÚDO: TOPOGRAFIA TRECHO 03 - RUA MANAUS					Responsável Técnico	
LOCAL: AVENIDA BRASIL, RUA RONALDO ARAGÃO E RUA MANAUS						
* DIMENSÕES DO DESENHO EM METRO ** ESCALA INDICADA EM PLANTAS						

Do Senhor é a terra e tudo o que nela existe, o mundo e os que nele vivem (SALMO 24:1)





Assinatura do Documento



Documento Assinado Eletronicamente por **WIVEE RENATA BIANCHI FUZINATTO**,
CPF: 892.93*. **2-*5 em **10/11/2025 12:11:24**, Cód. Autenticidade da Assinatura:
12H1.7A11.524A.6874.4621, Com fundamento na Lei Nº 14.063, de 23 de Setembro de
2020.



Informações do Documento

ID do Documento: **953.A14** - Tipo de Documento: **PROJETO**.

Elaborado por **WIVEE RENATA BIANCHI FUZINATTO**, CPF: 892.93*. **2-*5 , em **10/11/2025 - 12:11:24**

Código de Autenticidade deste Documento: 12H8.4R11.0248.R821.0874

A autenticidade do documento pode ser conferida no site:
<https://athus.saofrancisco.ro.gov.br/verdocumento>

