



TRECHO 01 - AVENIDA BRASIL
 ESCALA: 1:250
 LEGENDA: MEIO FIO (blue), CALÇADA (pink), GRAMA (green), TELA METÁLICA (grid), EXISTENTE (white), POSTE EXISTENTE (red X)

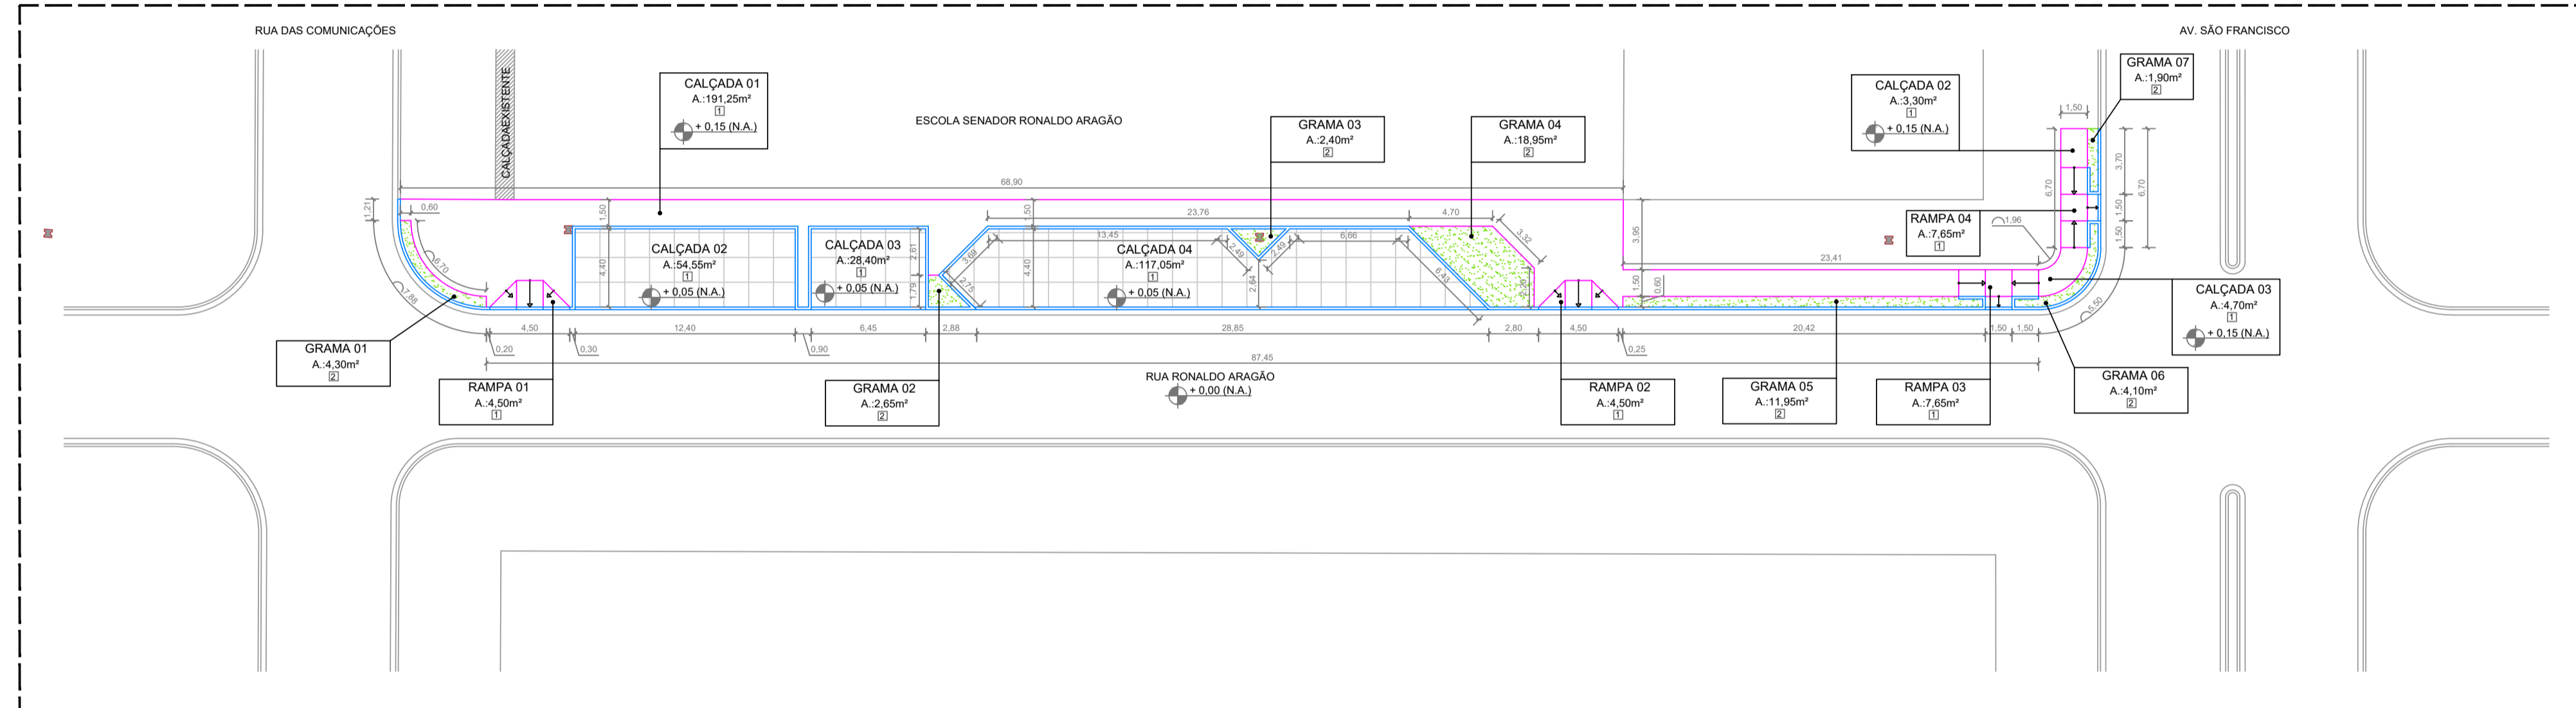

TRECHO 02 - RUA RONALDO ARAGÃO
 ESCALA: 1:250
 LEGENDA: MEIO FIO (blue), CALÇADA (pink), GRAMA (green), TELA METÁLICA (grid), EXISTENTE (white), POSTE EXISTENTE (red X)

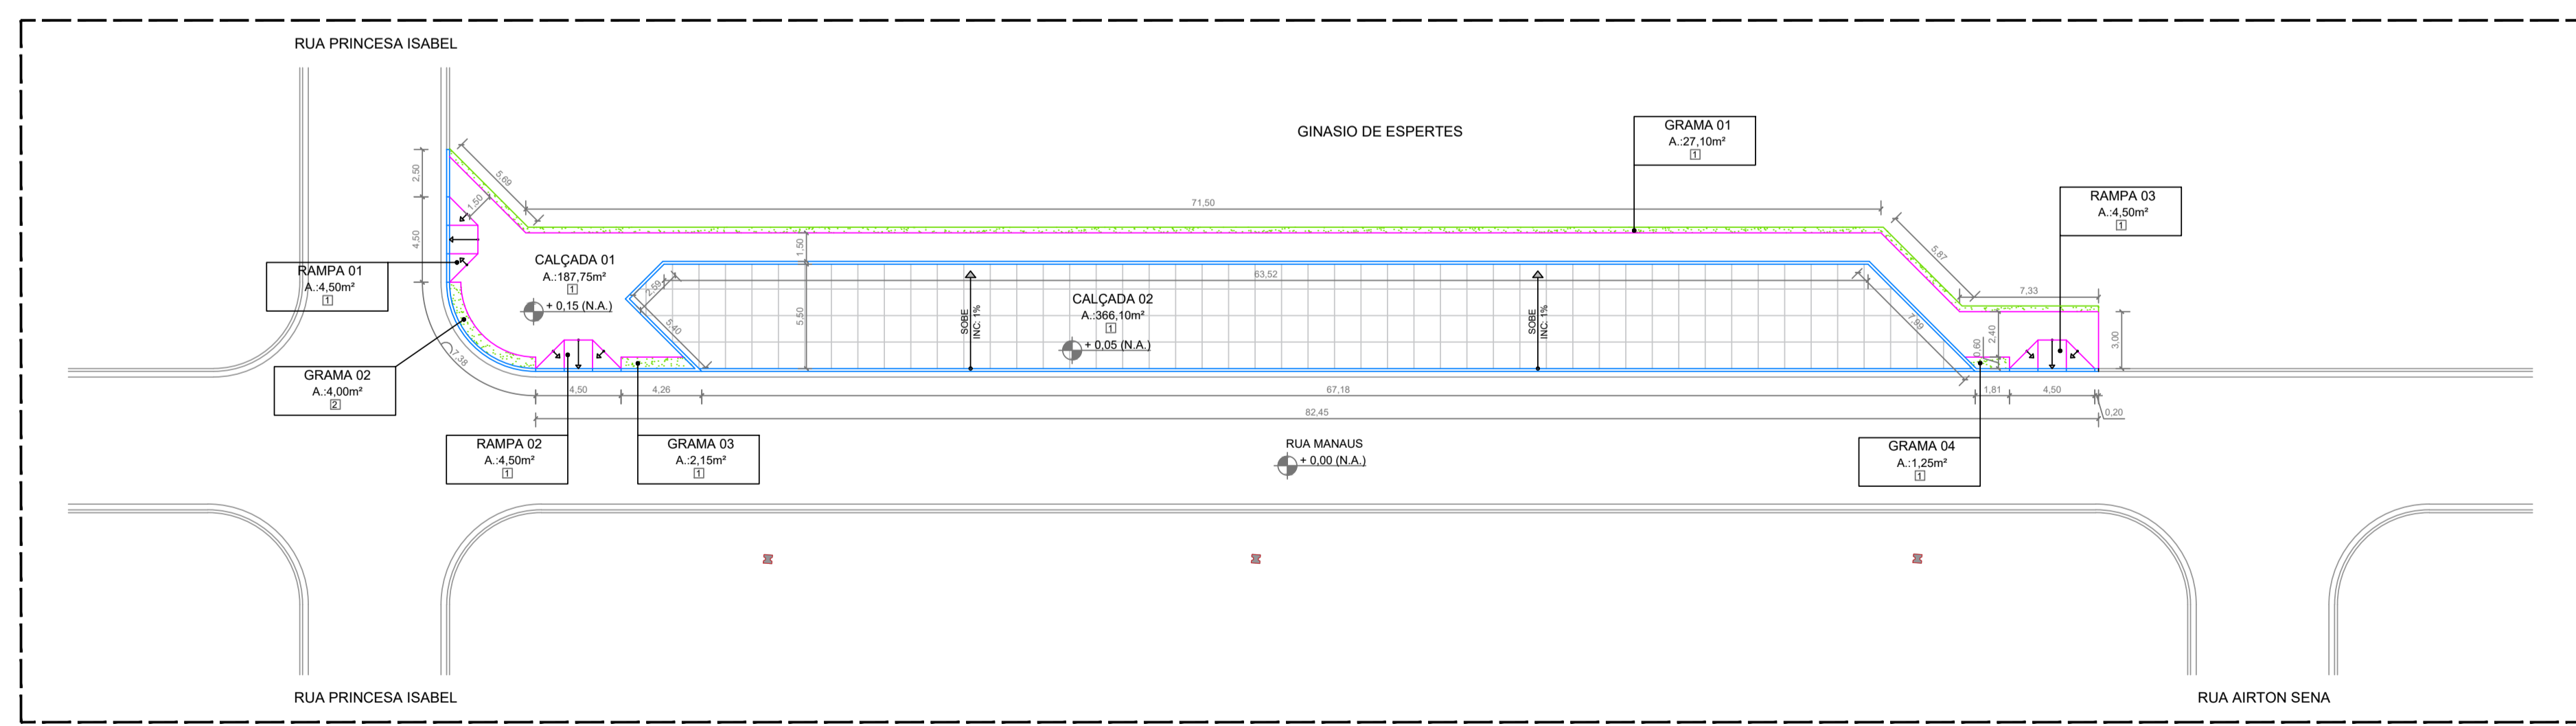











TRECHO 03 - RUA MANAUS
 ESCALA: 1:250
 LEGENDA: MEIO FIO (blue), CALÇADA (pink), GRAMA (green), TELA METÁLICA (grid), EXISTENTE (white), POSTE EXISTENTE (red X)

QUADRO DE ACABAMENTO

PISO	DESCRIÇÃO
[1]	PISO CALÇADA
[2]	GRAMA

FAS	DATA ELAB.: MAIO 2025	CONVENIENTE:	CONCEDENTE: CAIXA MINISTÉRIO DAS CIDADES	TIPO: ARQ	MODIFICAÇÕES:	FOLHA: 01/03
CONVENIENTE: PREFEITURA MUNICIPAL DE SÃO FRANCISCO DO GUAPORÉ						ÁREAS: VER FOLHA SIT. LOC. 01/01
OBRA: CONSTRUÇÃO DE CALÇADAS EM RUAS E AVENIDAS DO MUNICÍPIO (CR 947518-2023/MCIDADES/CAIXA)						ASSINATURA:
CONTEUDO: TRECHO 01, TRECHO 02, TRECHO 03 E DETALHAMENTOS						Stefany Barros Engenheira Civil CREA: 18675 D/RO Responsável Técnico
LOCAL: AVENIDA BRASIL, RUA RONALDO ARAGÃO E RUA MANAUS						
* DIMENSÕES DO DESENHO EM METRO						
** ESCALA INDICADA EM PLANTAS						

Do Senhor é a terra e tudo o que nela existe, o mundo e os que nele vivem (SALMO 24:1)

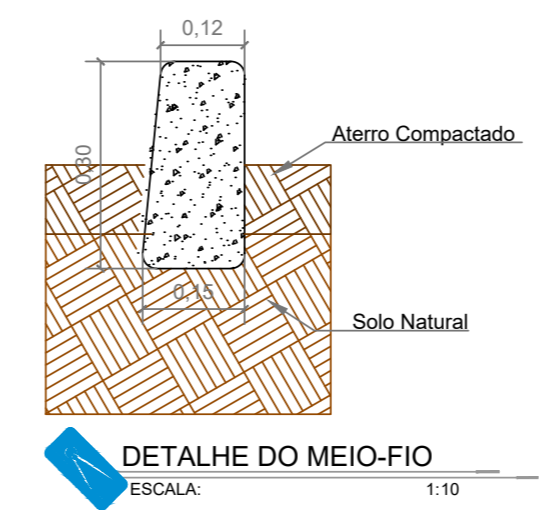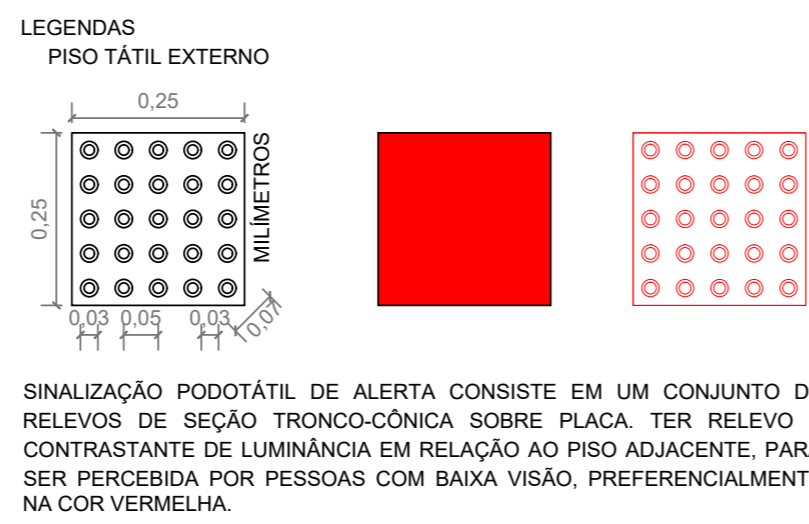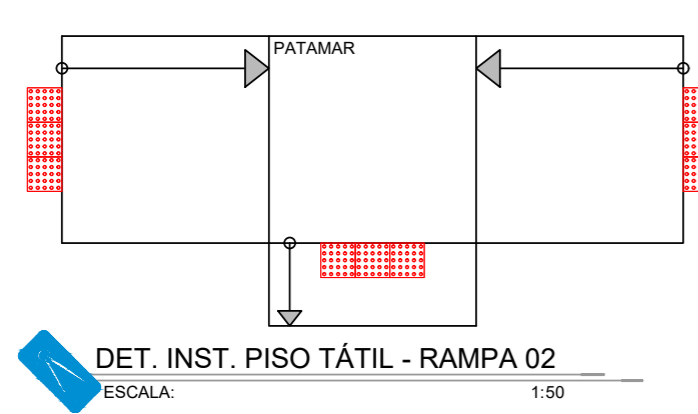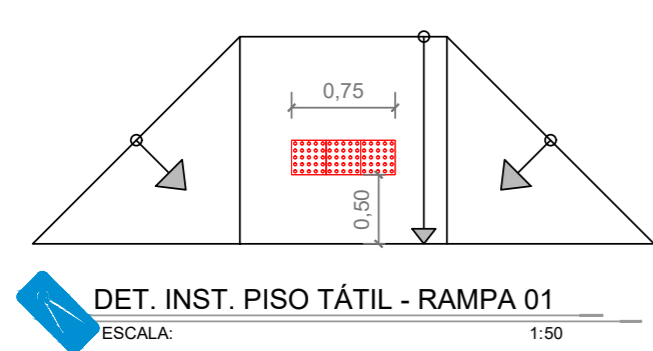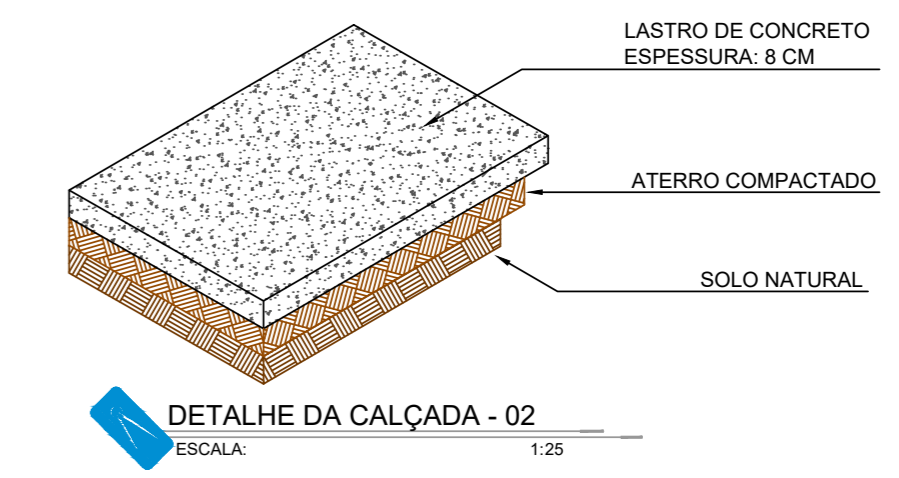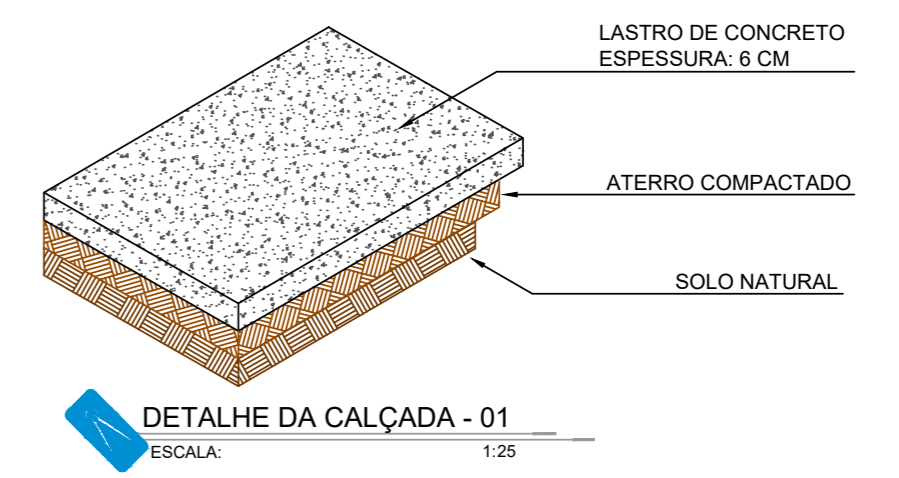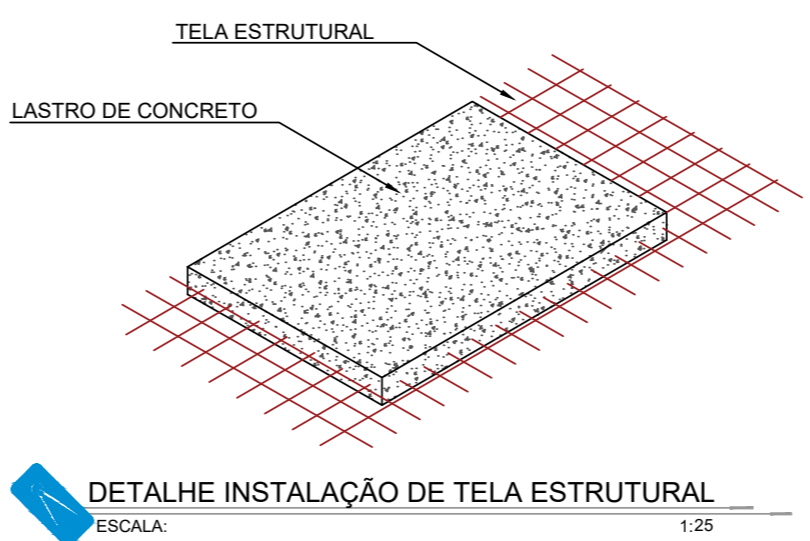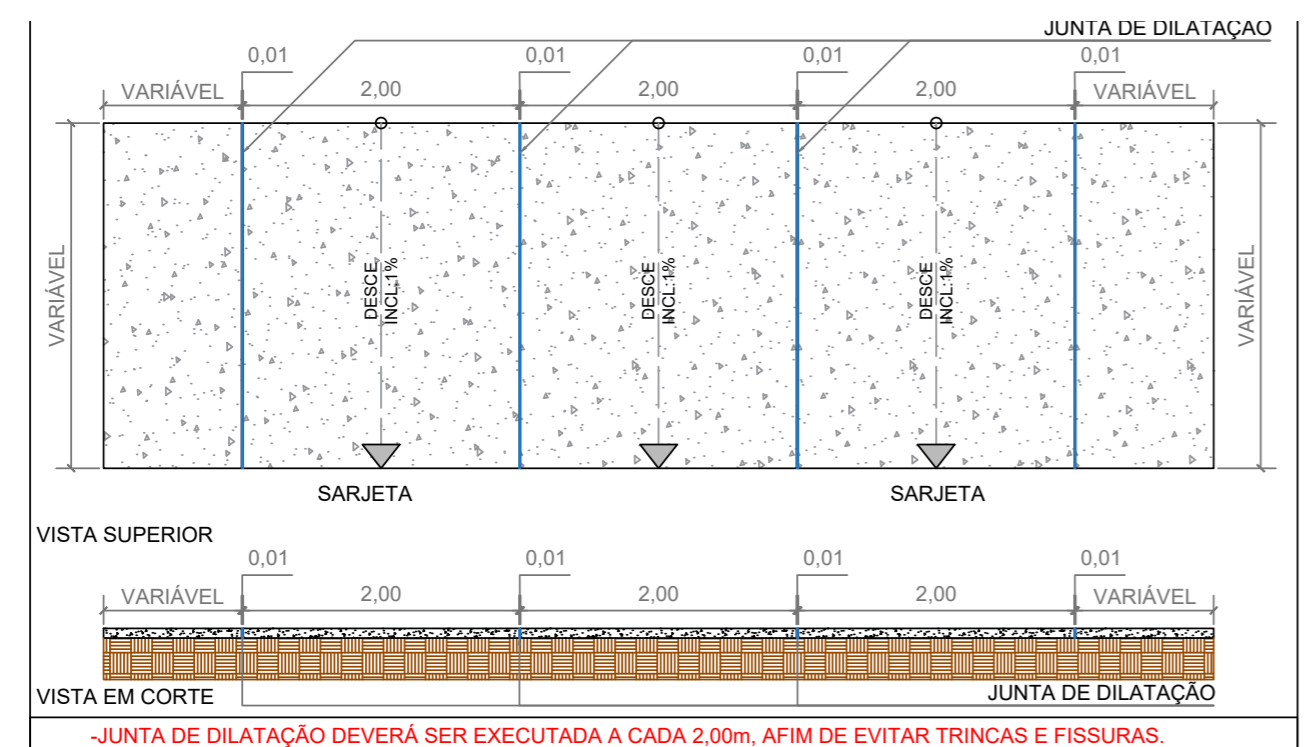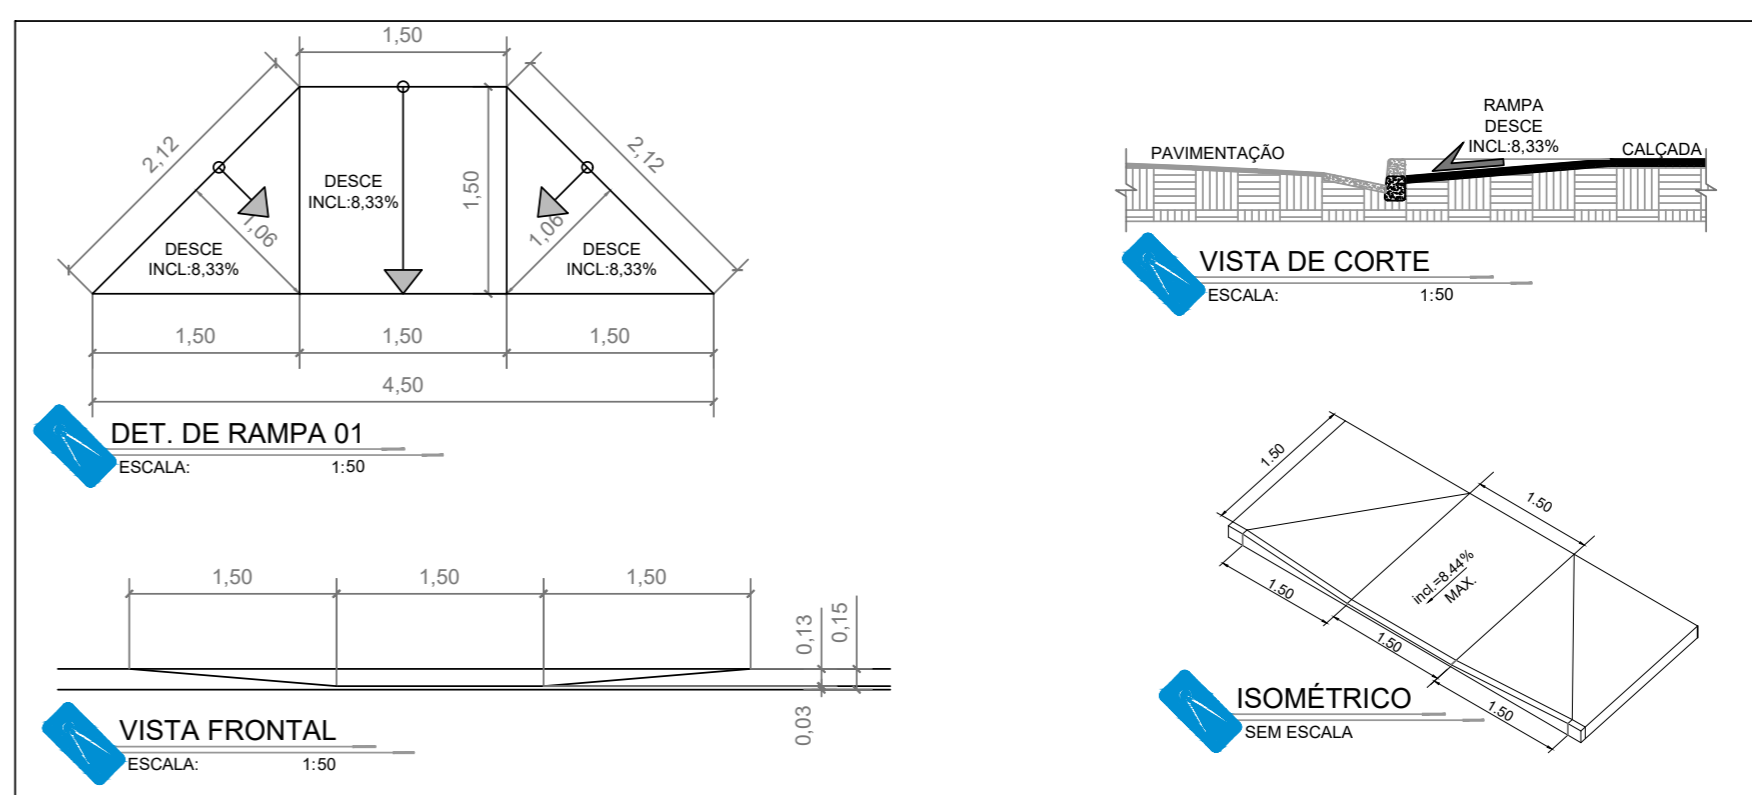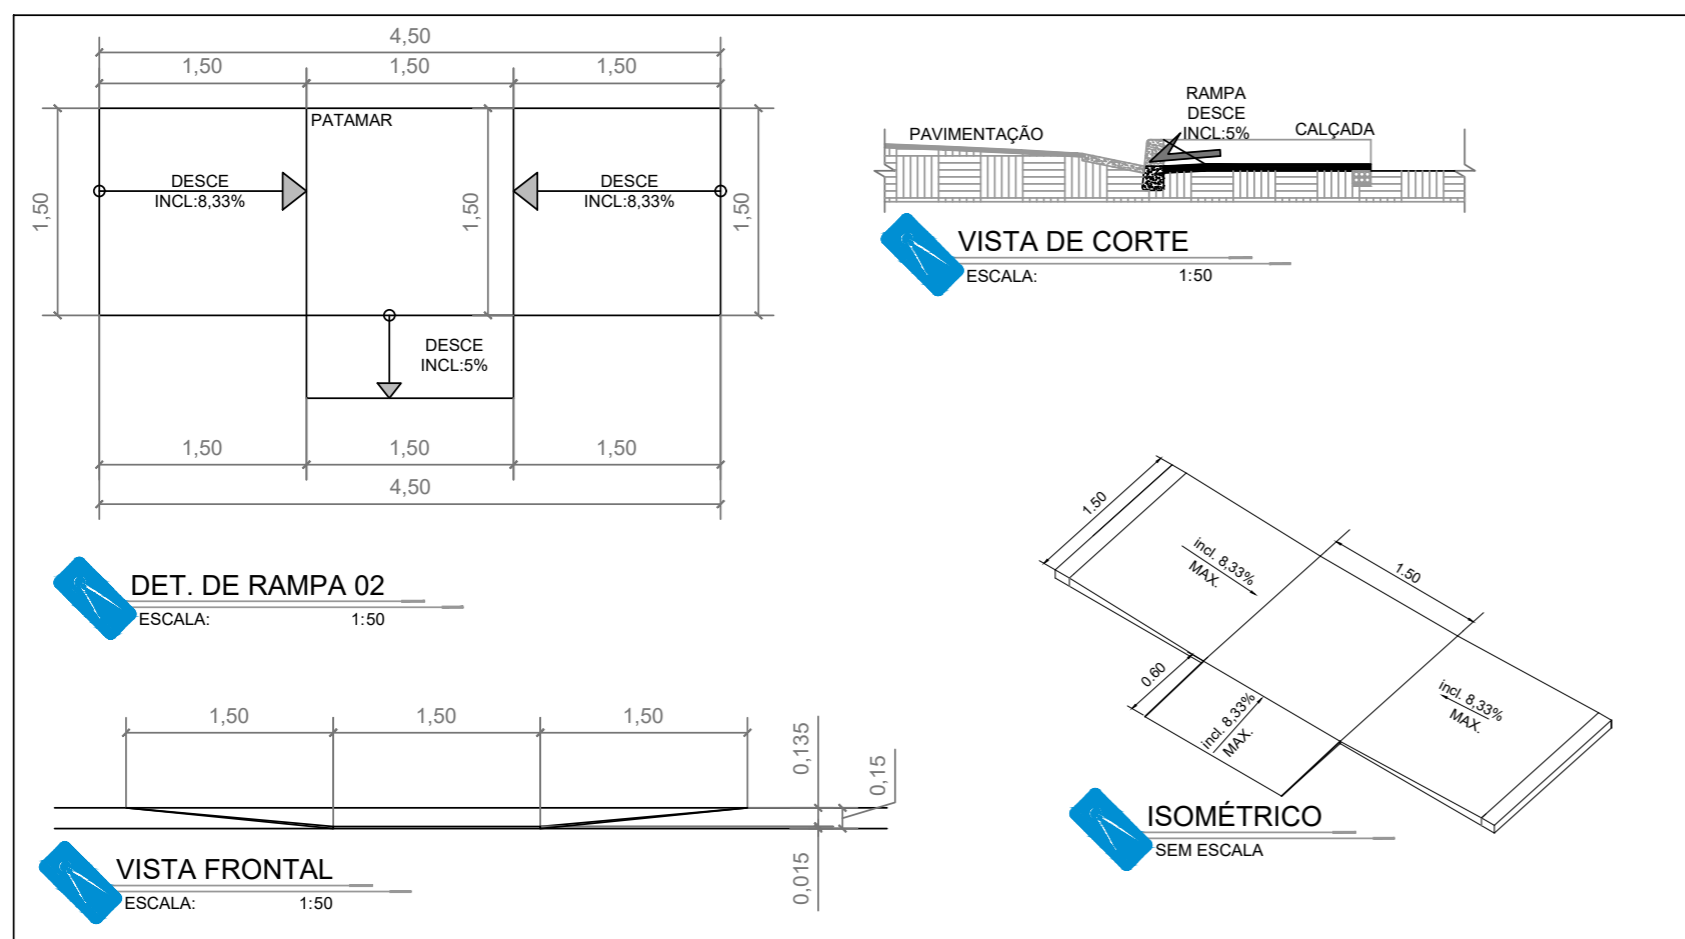


EXECUÇÃO:

- SOBRE CONTRAPISO SARRAFADO OU DESEMPENADO E PERFEITAMENTE NIVELADO, ESTENDER A ARGAMASSA COLANTE COM DESEMPENADEIRA DENTADA, COM APROXIMADAMENTE 6MM DE ESPESURA, FORMANDO SULCOS NA ARGAMASSA;
- ASSENTAR AS PLACAS DE PISO PODOTÁTIL, BATENDA-OS COM MARTELO DE BORRACHA;
- APÓS CONFERÊNCIA DO ASSENTAMENTO, REJUNTAR UTILIZANDO PASTA DE CIMENTO.


DATA ELAB.: MAIO 2025	CONVENIENTE: 	CONCEDENTE: CAIXA CASA ECONÔMICA FEDERAL MINISTÉRIO DAS CIDADES	TIPO: ARQ	MODIFICAÇÕES:	FOLHA: 02/03
CONVENIENTE: PREFEITURA MUNICIPAL DE SÃO FRANCISCO DO GUAPORÉ				ÁREAS: VER FOLHA SIT.LOC. 01/01	
OBRA: CONSTRUÇÃO DE CALÇADAS EM RUAS E AVENIDAS DO MUNICÍPIO (CR 947518-2023/MCIDADES/CAIXA)				ASSINATURA: Stefany Barros Engenheira Civil CREA: 18675 D/RO	
CONTEÚDO: TRECHO 01, TRECHO 02, TRECHO 03 E DETALHAMENTOS				Responsável Técnico	
LOCAL: AVENIDA BRASIL, RUA RONALDO ARAGÃO E RUA MANAUS					
* DIMENSÕES DO DESENHO EM METRO ** ESCALA INDICADA EM PLANTAS					

Do Senhor é a terra e tudo o que nela existe, o mundo e os que nele vivem (SALMO 24:1)

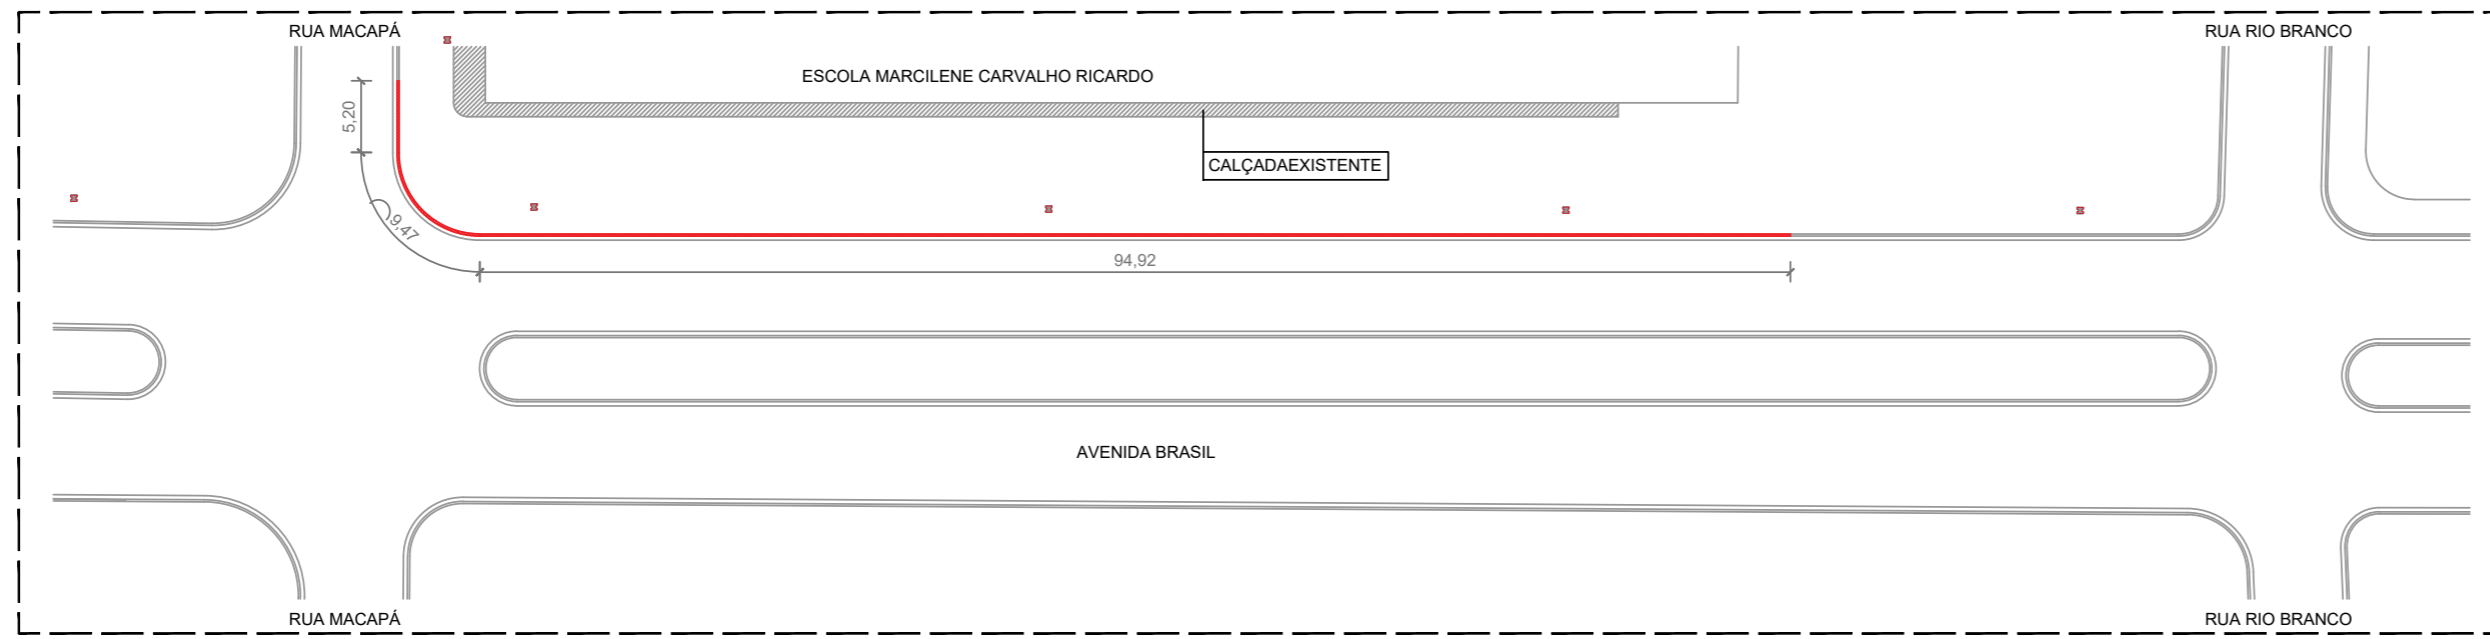


TRECHO 01 - AVENIDA BRASIL
ESCALA: 1:500

MEIO FIO À REMOVER POSTE EXISTENTE

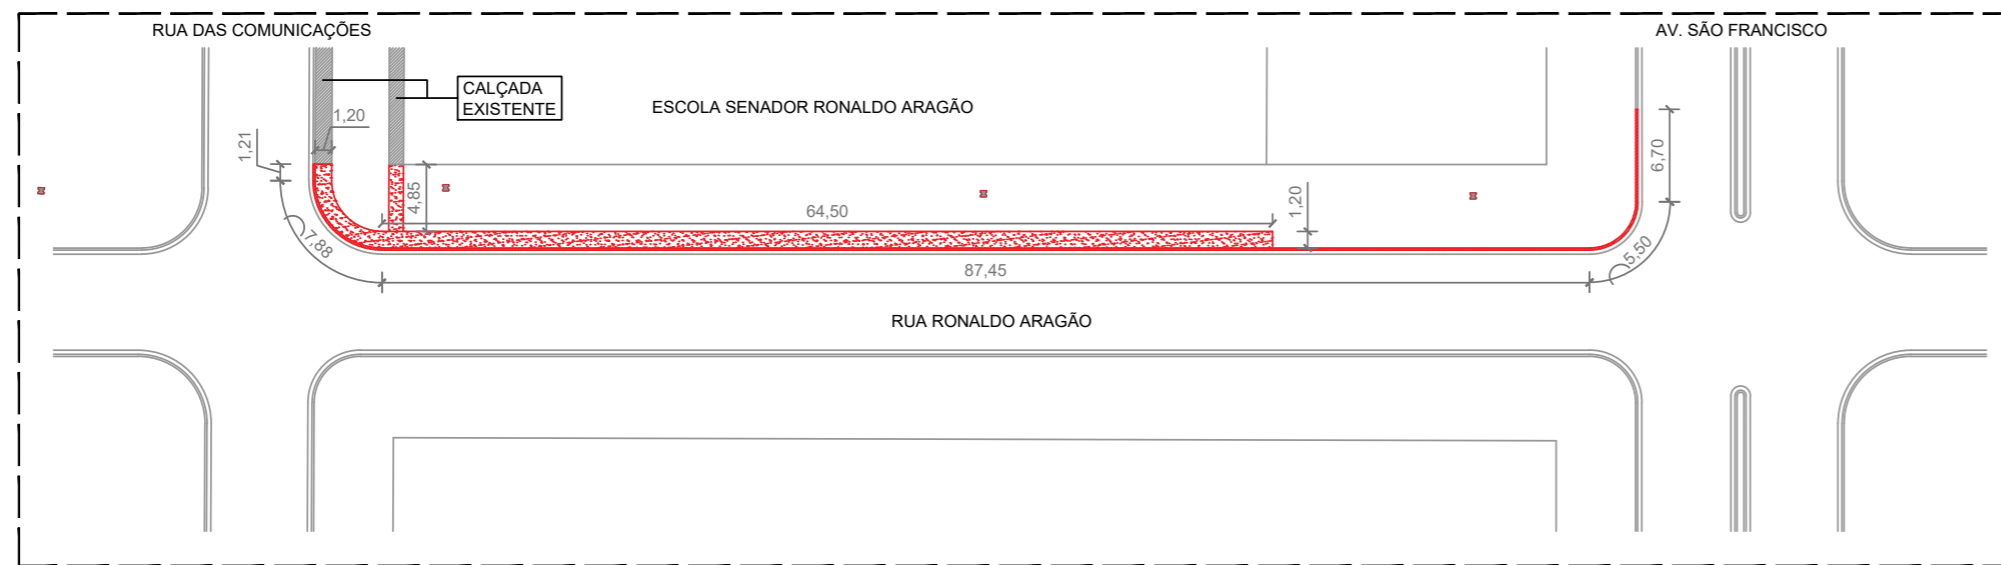

TRECHO 02 - RUA RONALDO ARAGÃO
ESCALA: 1:250

CALÇADA À DEMOLIR MEIO FIO À REMOVER POSTE EXISTENTE

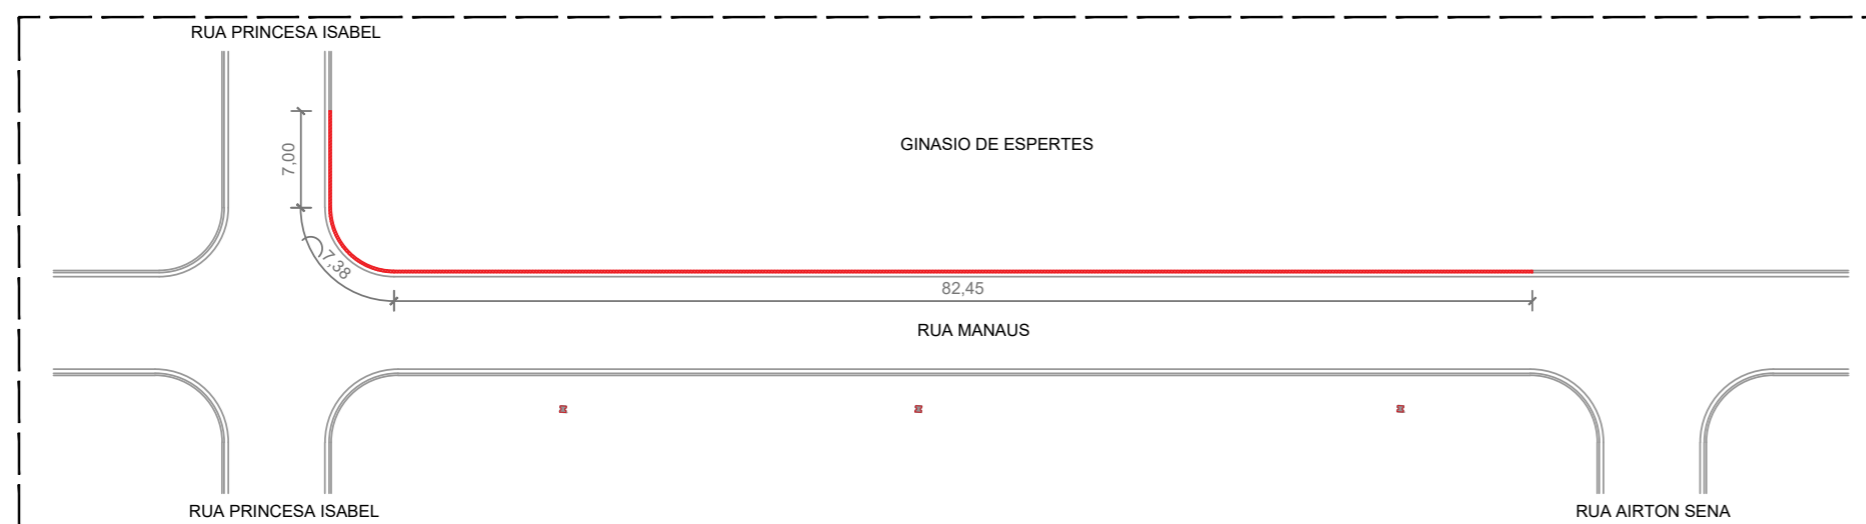

TRECHO 03 - RUA MANAUS
ESCALA: 1:500

MEIO FIO À REMOVER POSTE EXISTENTE

	DATA ELAB.: MAIO 2025	CONVENIENTE: 	CONCEDENTE: CAIXA ECONÔMICA FEDERAL MINISTÉRIO DAS CIDADES	TIPO: ARQ	MODIFICAÇÕES:	FOLHA: 03/03
CONVENIENTE: PREFEITURA MUNICIPAL DE SÃO FRANCISCO DO GUAPORÉ						ÁREAS: VER FOLHA SIT.LOC. 01/01
OBRA: CONSTRUÇÃO DE CALÇADAS EM RUAS E AVENIDAS DO MUNICÍPIO (CR 947518-2023/MCIDADES/CAIXA)						ASSINATURA: Stefany Barros Engenheira Civil CREA: 18675 D/RO
CONTEÚDO: TRECHO 01 DEMOLIÇÃO, TRECHO 02 DEMOLIÇÃO E TRECHO 03 DEMOLIÇÃO						Responsável Técnico
LOCAL: AVENIDA BRASIL, RUA RONALDO ARAGÃO E RUA MANAUS						
* DIMENSÕES DO DESENHO EM METRO ** ESCALA INDICADA EM PLANTAS						

Do Senhor é a terra e tudo o que nela existe, o mundo e os que nele vivem (SALMO 24:1)



Assinatura do Documento



Documento Assinado Eletronicamente por **WIVEE RENATA BIANCHI FUZINATTO**,
CPF: 892.93*. **2- *5 em **10/11/2025 12:38:23**, Cód. Autenticidade da Assinatura:
12U1.0V38.3233.V85X.8183, Com fundamento na Lei Nº 14.063, de 23 de Setembro de
2020.



Informações do Documento

ID do Documento: **954.9AF** - Tipo de Documento: **PROJETO ARQUITETÔNICO - Nº 64/2025**

Elaborado por **WIVEE RENATA BIANCHI FUZINATTO**, CPF: 892.93*. **2- *5 , em **10/11/2025 - 12:38:23**

Código de Autenticidade deste Documento: 12Z7.8K38.4234.X731.4031

A autenticidade do documento pode ser conferida no site:

<https://athus.saofrancisco.ro.gov.br/verdocumento>

