
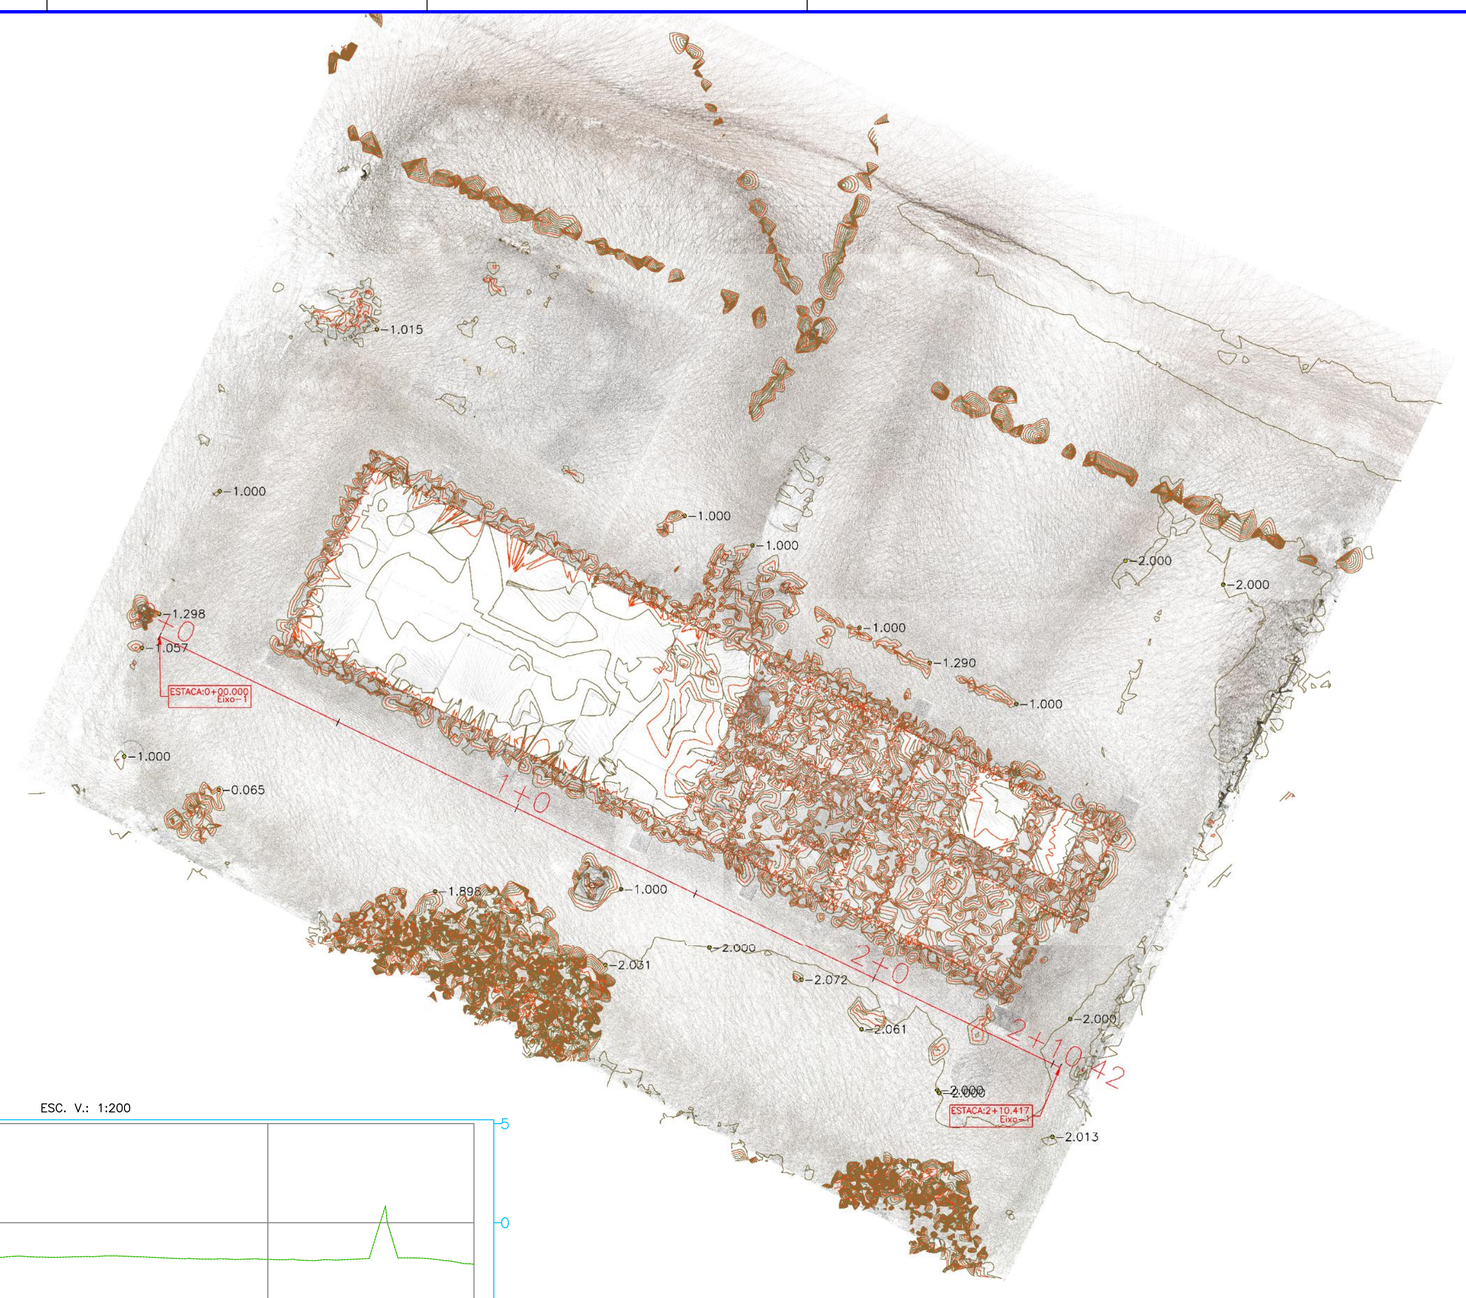


PERFIL LONGITUDINAL Eixo-1 ESC. V.: 1:200

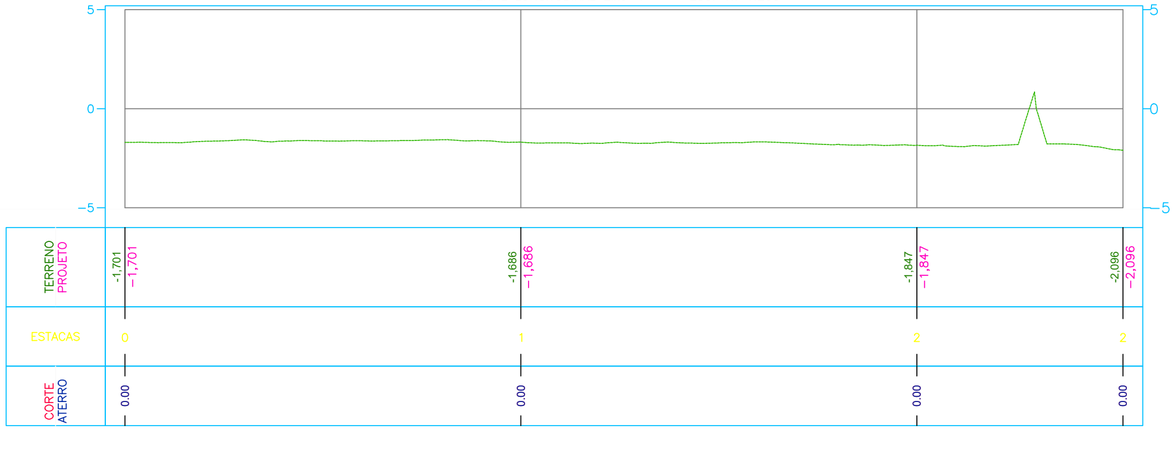

PAS	DATA ELAB.: JUL 2025	CONVENENTE:	CONCEDENTE: MINISTÉRIO DA SAÚDE	TIPO: TOP	MODIFICAÇÕES:	FOLHA: 01/01
						ÁREAS: LEVANTAMENTO TOPOGRÁFICO: 600m²

CONVENENTE: PREFEITURA MUNICIPAL DE SÃO FRANCISCO DO GUAPORÉ

OBRA:

REFORMA DA UNIDADE BÁSICA DE SAUDE JUCEMAR MIGUEL

CONTEÚDO: PLANTA BAIXA DE TOPOGRAFIA, PERFIL LONGITUDINAL

LOCAL: Linha 04, Km 25 – Bairro Zona Rural

* DIMENSÕES DO DESENHO EM METRO
** ESCALA INDICADA EM PLANTAS

ART: 8500411684

ASSINATURA:

Stefany Barros
Engenheira Civil
CREA: 18675 D/RO
Responsável Técnico

Cod. de Autenticidade do Doc.: 0740.0620.421E.W85E.3454 - ATHUS - PREFEITURA DE SAO FRANCISCO DO GUAPORE - RO

Pág.: 1 / 2 - ID. do Doc.: F22.ECO - 03/06/2026 - 07:20:21 - ASSINADO POR(1): CPF:009.98*.**2-*2

Assinatura do Documento

Documento Assinado Eletronicamente por **INGRID ALMEIDA DA SILVA**, **CPF:** 009.98*.**2-*2 em **03/06/2026 07:20:21**, Cód. Autenticidade da Assinatura: **07A7.4A20.321U.4468.6273**, Com fundamento na Lei Nº 14.063, de 23 de Setembro de 2020.

Informações do Documento

ID do Documento: **F22.EC0** - Tipo de Documento: **PROJETO**.

Elaborado por **INGRID ALMEIDA DA SILVA**, **CPF:** 009.98*.**2-*2 , em **03/06/2026 - 07:20:21**

Código de Autenticidade deste Documento: 0740.0620.421E.W85E.3454

A autenticidade do documento pode ser conferida no site:
https://athus.saofrancisco.ro.gov.br/verdocumento

Cod. de Autenticidade do Doc.: 0740.0620.421E.W85E.3454 - ATHUS - PREFEITURA DE SAO FRANCISCO DO GUAPORE - RO