
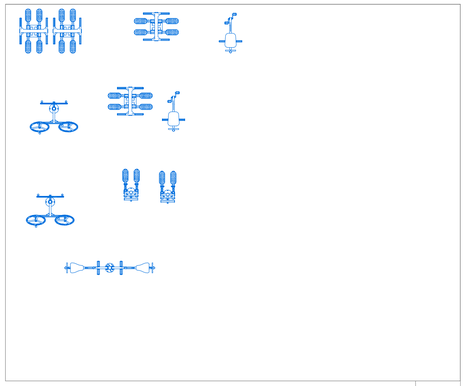


Lista de materiais - PLANTA TÉRREO		
Elétrica		
	Acessórios p/ eletrodutos	
	Caixa PVC	
	4x2"	138 pç
	Caixa alumínio 4"x2"	
	3x4"	1 pç
	Caixa de passagem - embutir	
	Aço pintada (ref Lukbox)	
	100x100x80 mm	3 pç
	Dispositivo Elétrico - embutido	
	Placa 2x4"	
	Interruptor simples - 1 tecla	22 pç
	Interruptor simples - 2 teclas	1 pç
	Placa c/ furo	19 pç
	Placa p/ 1 função	80 pç
	Placa p/ 2 funções	16 pç
	Tomada hexagonal (NBR 14136) 2P+T 10A	1 pç
	S/ placa	
	Interruptor 1 tecla simples e tomada hexagonal 600W (NBR14136)	9 pç
	Tomada hexagonal (NBR 14136) (2) 2P+T 10A	7 pç
	Tomada hexagonal (NBR 14136) 2P+T 10A	80 pç
	Eletroduto PVC flexível	
	Eletroduto leve	
	3/4"	995.84 m
	Luminária e acessórios	
	Luminária Led Embutir	
	Ledvance Insert 18W	41 pç
	Ledvance Insert 24W	97 pç
	Quadro distrib. chapa pintada - embutir	
	Barr. trif., disj geral, compacto - DIN	
	Cap. 24 disj. unip. - In barr. 100 A	3 pç

Legenda - PLANTA TÉRREO
2 Tomadas baixas a 0,30m do piso
Caixa de passagem 100x100x80 a 2,80 do piso
Interruptor simples 1 tecla - 1,20m do piso
Interruptor simples 2 teclas - 1,20m do piso
Interruptor simples e Tomada hexagonal a 1,20m do piso
Luminária LED 18W
Luminária LED 24W
Quadro de distribuição
Tomada alta a 2,20m do piso
Tomada baixa a 0,30m do piso
Tomada média a 1,20m do piso
Tomada no piso

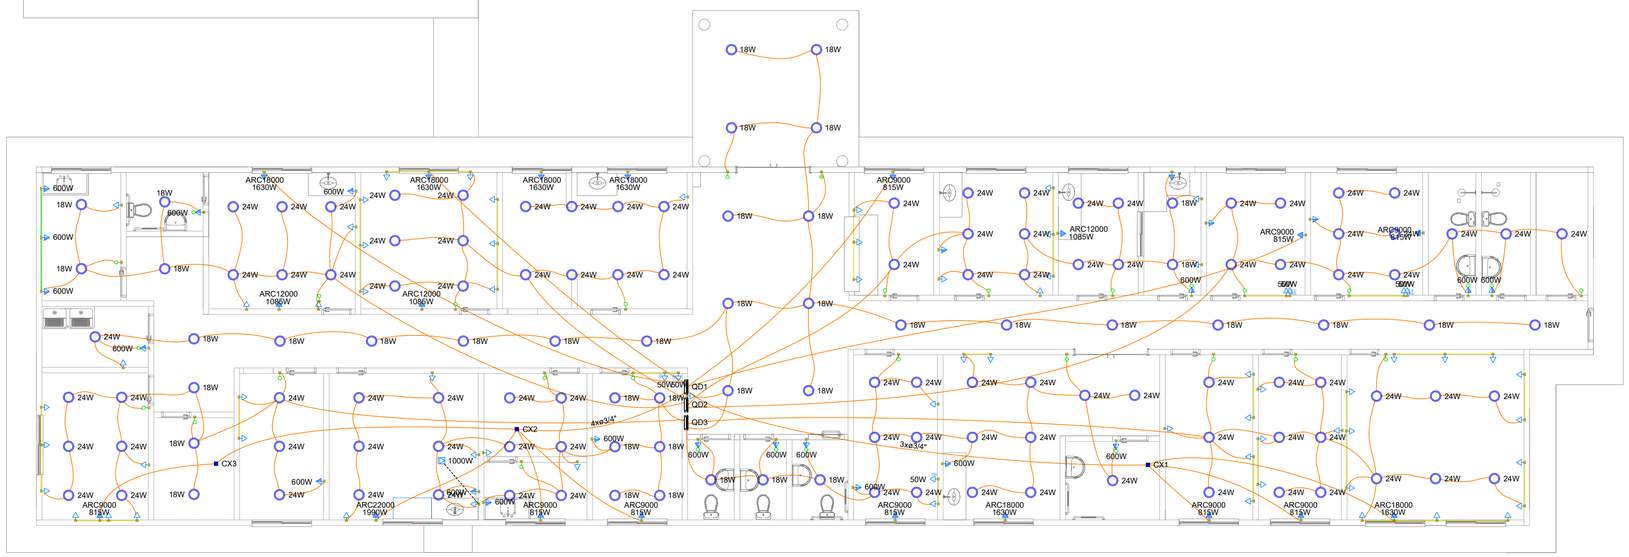

PLANTA TÉRREO FIAÇÃO - DEMOLIÇÃO
ESCALA: 1:100

PAS www.pasnet.com.br	DATA ELAB.: JUL 2025	CONVENENTE:	CONCEDENTE: MINISTÉRIO DA SAÚDE	TIPO: ELE	MODIFICAÇÕES:
CONVENENTE: PREFEITURA MUNICIPAL DE SÃO FRANCISCO DO GUAPORÉ					FOLHA: 01/01
OBRA: **REFORMA DA UNIDADE BÁSICA DE SAUDE JUCEMAR MIGUEL**					ÁREAS: VER FOLHA SIT.LOC. 01/01
CONTEÚDO: PLANTA TÉRREO DE FIAÇÕES - DEMOLIÇÃO, TABELAS.					ASSINATURA: Stefany Barros, Engenheira Civil, CREA: 18675 D/RO, Responsável Técnico
LOCAL: LINHA 04, KM 25 – BAIRRO ZONA RURAL					
* DIMENSÕES DO DESENHO EM METRO ** ESCALA INDICADA EM PLANTAS	LOCAL: 8500411684				

Do Senhor é a terra e tudo o que nela existe, o mundo e os que nele vivem (SALMO 24:1)

Cod. de Autenticidade do Doc.: 0771.5231.1.5341.9356.6076 - ATHUS - PREFEITURA DE SAO FRANCISCO DO GUAPORE - RO

Pag. 1 / 2 - ID. do Doc.: F23.1DA - 03/06/2026 - 07:31:53 - ASSINADO POR(1): CPF:009.98*.*2*-2

Assinatura do Documento

Documento Assinado Eletronicamente por **INGRID ALMEIDA DA SILVA**, **CPF:** 009.98*.**2-*2 em **03/06/2026 07:31:53**, Cód. Autenticidade da Assinatura: **0795.2E31.453R.2057.8628**, Com fundamento na Lei Nº 14.063, de 23 de Setembro de 2020.

Informações do Documento

ID do Documento: **F23.1DA** - Tipo de Documento: **PROJETO ELÉTRICO - Nº 65/2026**

Elaborado por **INGRID ALMEIDA DA SILVA**, **CPF:** 009.98*.**2-*2 , em **03/06/2026 - 07:31:53**

Código de Autenticidade deste Documento: 0771.5231.153H.9356.6076

A autenticidade do documento pode ser conferida no site:
https://athus.saofrancisco.ro.gov.br/verdocumento

Cod. de Autenticidade do Doc.: 0771.5231.153H.9356.6076 - ATHUS - PREFEITURA DE SAO FRANCISCO DO GUAPORE - RO