
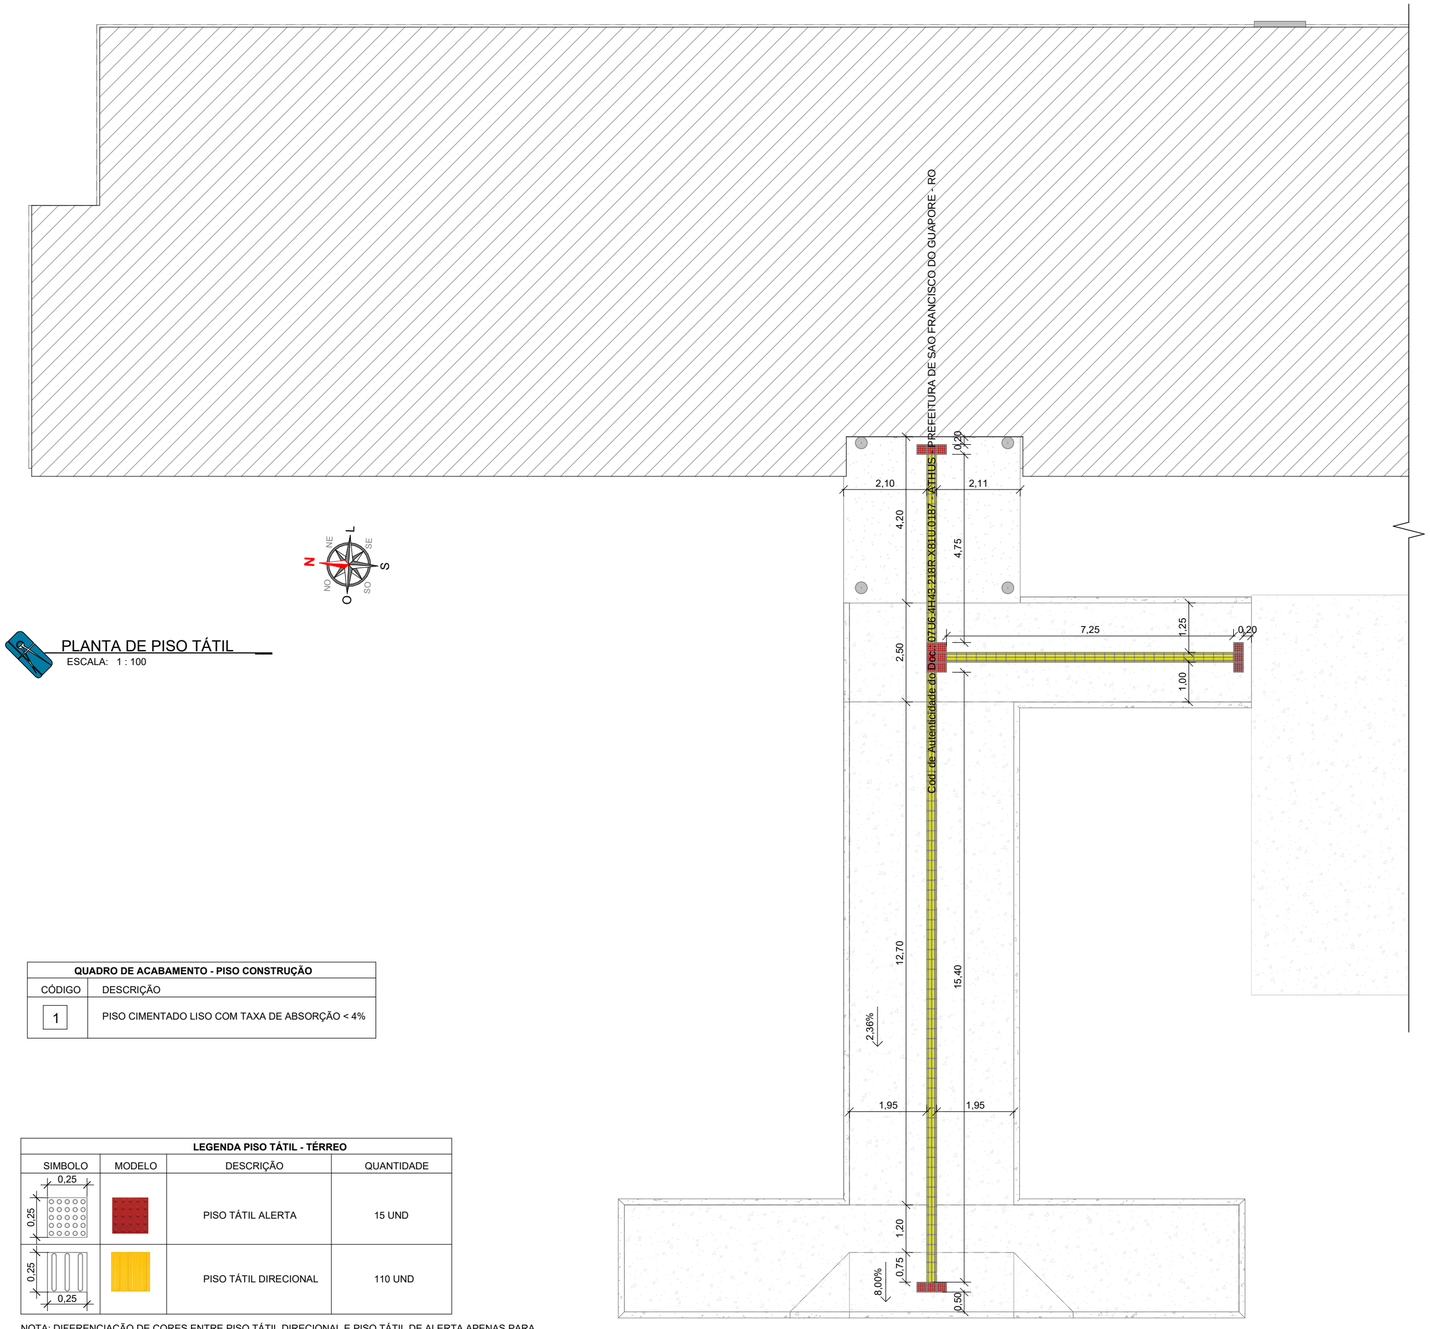


PLANTA DE PISO TÁTIL
ESCALA: 1 : 100

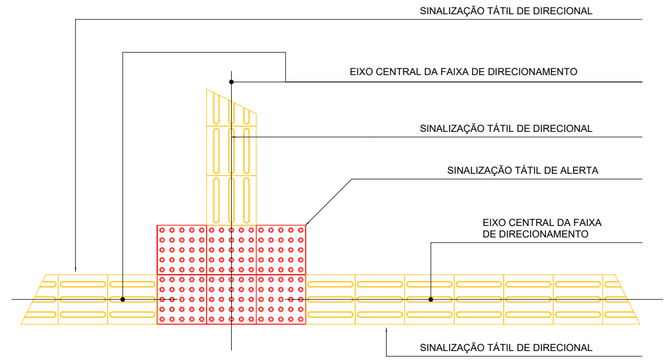


ENCONTRO DE TRÊS FAIXAS DIRECIONAIS ORTOGONAIS
ESCALA: 1 : 20

QUADRO DE ACABAMENTO - PISO CONSTRUÇÃO	
CÓDIGO	DESCRIÇÃO
1	PISO CIMENTADO LISO COM TAXA DE ABSORÇÃO < 4%

LEGENDA PISO TÁTIL - TÉRREO			
SIMBOLO	MODELO	DESCRIÇÃO	QUANTIDADE
0,25 / 0,25		PISO TÁTIL ALERTA	15 UND
0,25 / 0,25		PISO TÁTIL DIRECIONAL	110 UND

NOTA: DIFERENCIAÇÃO DE CORES ENTRE PISO TÁTIL DIRECIONAL E PISO TÁTIL DE ALERTA APENAS PARA REPRESENTAÇÃO EM PROJETO. AMBOS SERÃO EXECUTADOS EM COR AZUL PARA CONTRASTE DE LUMINÂNCIA COM O PISO DO ENTORNO, CONFORME ITEM 5.6.2 DA ABNT NBR 16.537/2024


LEGENDAS
PISO TÁTIL EXTERNO

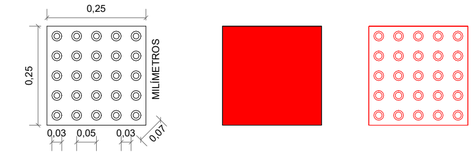

SINALIZAÇÃO PODOTÁTIL DE ALERTA CONSISTE EM UM CONJUNTO DERELEVOS DE SEÇÃO TRONCO-CÔNICA SOBRE PLACA. TER RELEVO ECONTRASTANTE DE LUMINÂNCIA EM RELAÇÃO AO PISO ADJACENTE, PARASER PERCEBIDA POR PESSOAS COM BAIXA VISÃO, PREFERENCIALMENTE NA COR VERMELHA.

DET. PISO ALERTA
ESCALA: 1 : 10

LEGENDAS
PISO TÁTIL EXTERNO

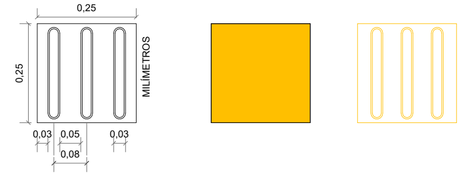

SINALIZAÇÃO PODOTÁTIL DIRECIONAL CONSISTE EM UM CONJUNTO DERELEVOS LINEARES DE SEÇÃO TRONCO-CÔNICA. TER RELEVO E CONTRASTANTE DE LUMINÂNCIA EM RELAÇÃO AO PISO ADJACENTE, PARA SER PERCEBIDA POR PESSOAS COM BAIXA VISÃO, PREFERENCIALMENTE NA COR AMARELA.

DET. PISO DIRECIONAL
ESCALA: 1 : 10

PAS www.pasnet.com.br	DATA: JULHO 2025	CONVENENTE:	CONCEDENTE: MINISTERIO DA SAUDE	TIPO: ACE	MODIFICAÇÕES: / FOLHA: 01/01
CONVENENTE: PREFEITURA DO MUNICIPIO DE SÃO FRANCISCO DO GUAPORÉ					ÁREAS: VER FOLHA SIT. LOC. 01/01
OBRA: REFORMA DA UNIDADE BÁSICA DE SAÚDE JUCEMAR MIGUEL					
CONTEÚDO: PLANTA DE PISO TÁTIL E DETALHAMENTOS					
LOCAL: LINHA 03 KM 25, S/N, ZONA RURAL					
* DIMENSÕES DO DESENHO EM METRO ** ESCALA INDICADA EM PLANTAS	ART: 8500411684				ASSINATURA: Stefany Barros, Engenheira Civil, CREA: 18675 D/RO, Responsável Técnico

Do Senhor é a terra e tudo o que nela existe, o mundo e os que nele vivem (SALMO 24:1)

Assinatura do Documento

Documento Assinado Eletronicamente por **INGRID ALMEIDA DA SILVA**, **CPF:** 009.98*.**2-*2 em **03/06/2026 07:43:18**, Cód. Autenticidade da Assinatura: **07W5.5V43.118R.471K.2472**, Com fundamento na Lei Nº 14.063, de 23 de Setembro de 2020.

Informações do Documento

ID do Documento: **F23.4FA** - Tipo de Documento: **PROJETO**.

Elaborado por **INGRID ALMEIDA DA SILVA**, **CPF:** 009.98*.**2-*2 , em **03/06/2026 - 07:43:18**

Código de Autenticidade deste Documento: 07U6.4H43.218R.X81U.0187

A autenticidade do documento pode ser conferida no site:
https://athus.saofrancisco.ro.gov.br/verdocumento

Cod. de Autenticidade do Doc.: 07U6.4H43.218R.X81U.0187 - ATHUS - PREFEITURA DE SAO FRANCISCO DO GUAPORE - RO