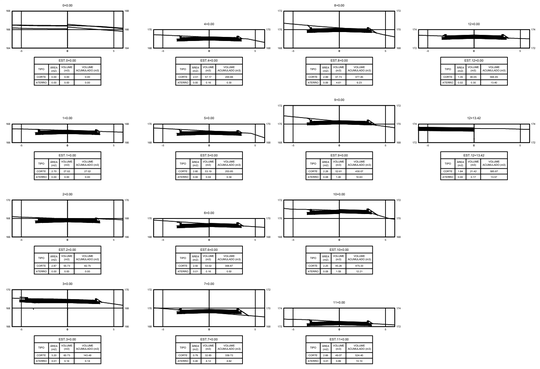


VOLUME TOTAL


Estaca	Área de Corte (m²)	Área de Aterro (m²)	Volume de Corte (m3)	Volume de Aterro (m3)	Volum. Corte Acum. (m3)	Volum Aterro Acum. (m3)	Volume Líquido (m3)
0+0,00	0,00	0,00	0.00	0,00	0,00	0,00	0,00
1+0,00	2,70	0,00	27.02	0,00	27,02	0,00	27,02
2+0,00	2,87	0,00	55.73	0,00	82,75	0,00	82,75
3+0,00	3,20	0,01	60.73	0,14	143,48	0,14	143,34
4+0,00	2,51	0,00	57.17	0,16	200,66	0,30	200,35
5+0,00	2,80	0,00	53.19	0,04	253,85	0,34	253,51
6+0,00	2,50	0,01	53.02	0,16	306,87	0,50	306,37
7+0,00	0,79	0,40	32.85	4,12	339,72	4,62	335,11
8+0,00	2,99	0,06	37.73	4,61	377,45	9,23	368,23
9+0,00	2,28	0,08	52.61	1,40	430,07	10,63	419,44
10+0,00	2,25	0,08	45.26	1,59	475,33	12,21	463,12
11+0,00	2,66	0,01	49.07	0,89	524,40	13,10	511,30
12+0,00	1,35	0,02	40.05	0,30	564,45	13,40	551,05
12+13,42	1,84	0,00	21.42	0,17	585,87	13,57	572,30

PAVIMENTAÇÃO = 21,04m²
MEIO FIO E SARJETA = 4,40 + 4,18 = 8,58m

DETALHE 03
SEM ESCALA


PAVIMENTAÇÃO = 66,68m²
MEIO FIO E SARJETA = 4,86 + 5,00 + 5,67 + 4,56 = 20,09m

DETALHE 05
SEM ESCALA

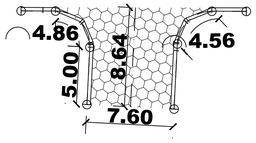


PAVIMENTAÇÃO = 66,53m²
MEIO FIO E SARJETA = 4,86 + 5,00 + 5,68 + 4,56 = 20,10m

DETALHE 04
SEM ESCALA

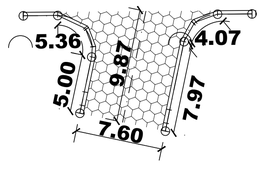



PAVIMENTAÇÃO = 75,48m²
MEIO FIO E SARJETA = 5,36 + 5,00 + 7,97 + 4,07 = 22,40m

DETALHE 06
SEM ESCALA

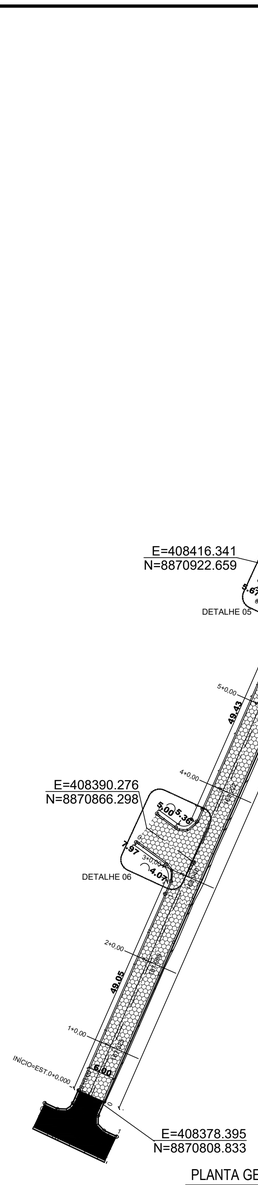


PLANTA GEOMÉTRICA COM ESTAQUEAMENTO :
RUA JÂNIO QUADROS
ESCALA: 1:600

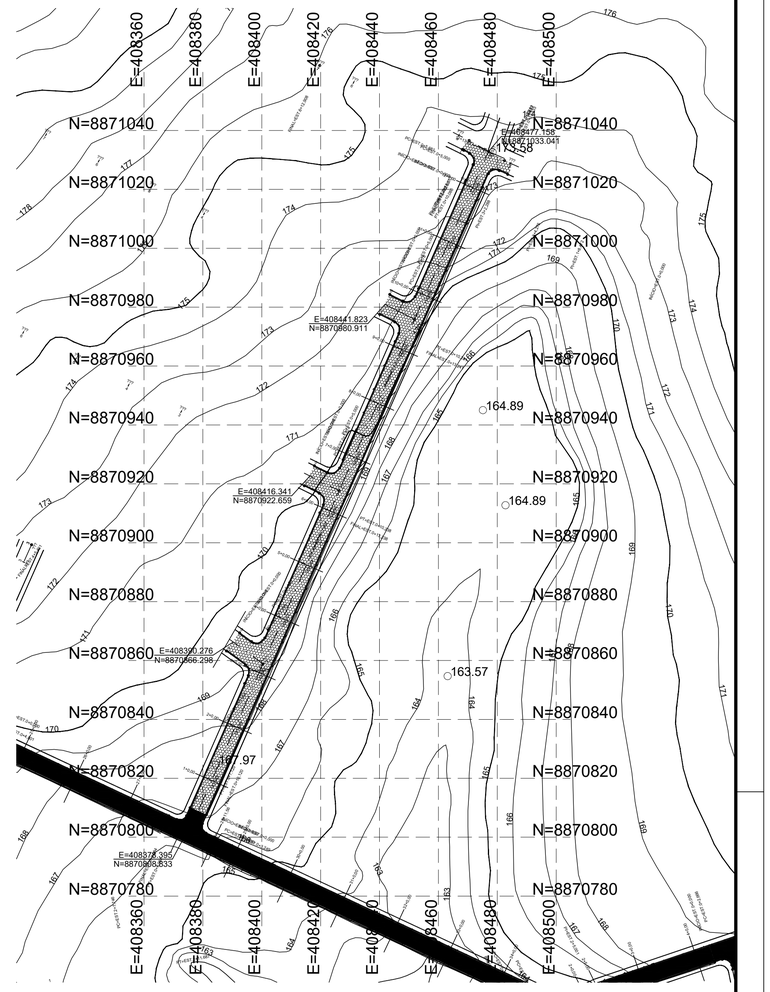

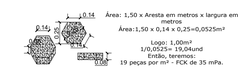


Área: 1,50 x Aresta em metros x largura em metros
Área:1,50 x 0,14 x 0,25=0,0525m²
Logo: 1,00m²
1/0,0525= 19,04und
Então, teremos:
19 peças por m² - FCK de 35 mPa.

DETALHE BLOCO SEXTAVADO
ESCALA- SEM ESCALA

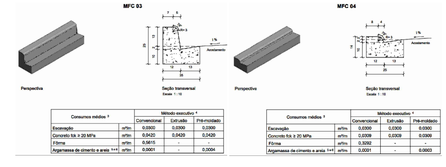


Consumos médios *	Método executivo *		
	Convencional	Extrudo	Pré-moldado
Escavação	0,0500	0,0500	0,0360
Concreto fck ≥ 20 MPa	0,0420	0,0420	0,0420
Forma	0,5815	-	0,0084
Argamassa de cimento e areia 1:4**	0,0031	-	0,0003

Consumos médios *	Método executivo *		
	Convencional	Extrudo	Pré-moldado
Escavação	0,0300	0,0300	0,0360
Concreto fck ≥ 20 MPa	0,0308	0,0308	0,0369
Forma	0,5092	-	-
Argamassa de cimento e areia 1:4**	0,0031	-	0,0003

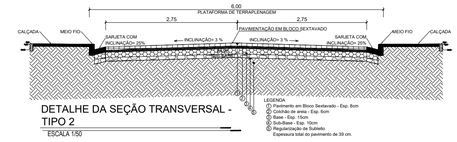


DETALHE DA SEÇÃO TRANSVERSAL - TIPO 2
ESCALA 1:50

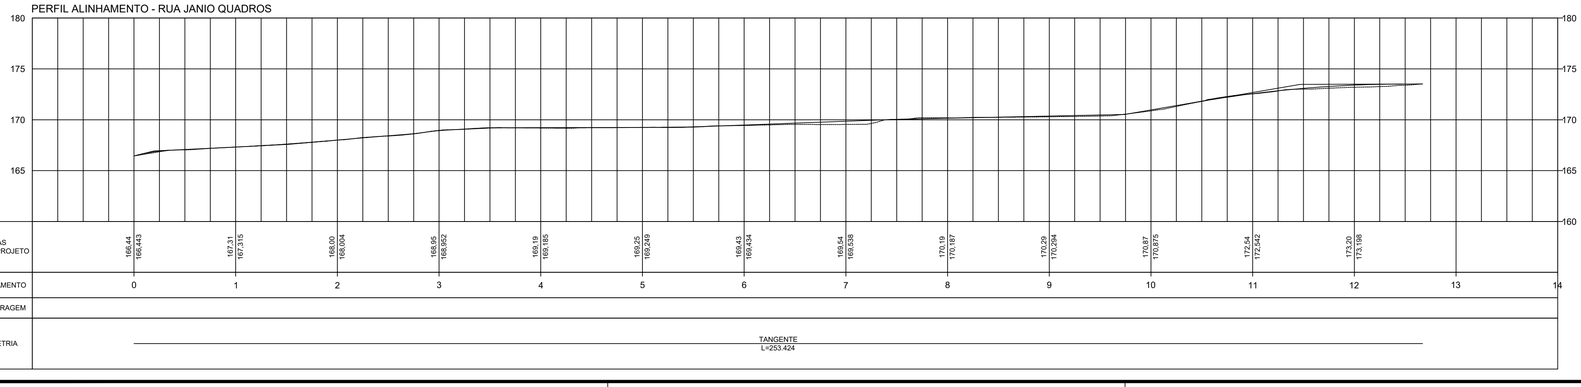


ANO: 2023	CONVENENTE:	TIPO: PROJETO PAV.	MODIFICAÇÕES:
			FOLHA: 02/03
CONVENENTE: BURITIS-RO			DADOS: VIDE IMPLANTAÇÃO
OBRA: PAVIMENTAÇÃO DE RUAS EM BLOCOS SEXTAVADOS ART Nº 8500465187			ASSINATURA:
CONTEUDO: PROJ. DE PAV. RUA SÃO TOMÉ			
LOCAL: SETOR 07			
DIM.: METRO	ESC.: INDICADA	DATA: DEZEMBRO DE 2025	Responsável Técnico VARAN GOMES SOUSA JUNIOR CREA 5069424238D SP ENGº CIVIL

Cód. de Autenticidade do Doc.: 11X2 2A42 03BV V4BE 7377 - ATHUS - PREFEITURA DE BURITIS - RO
Pág. 1 / 4 - ID. do Doc.: 3B4C.8E8 - 18/03/2026 - 11:42:39 - ASSINADO POR (1): CPF:097.51*.*6-8

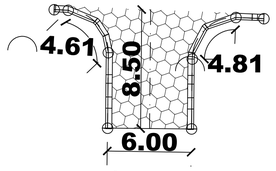



PAVIMENTAÇÃO = 51,72m²
MEIO FIO E SARJETA = 4,61 + 4,81 = 9,42m

DETALHE 02
SEM ESCALA

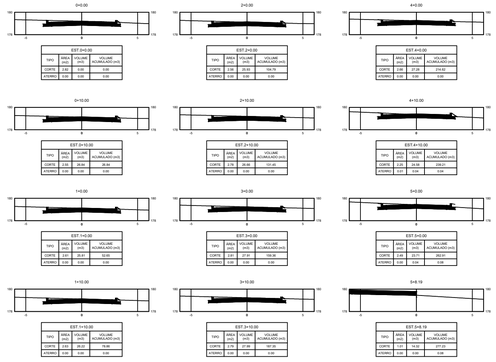


VOLUME TOTAL							
Estaca	Área de Corte (m²)	Área de Aterro (m²)	Volume de Corte (m3)	Volume de Aterro (m3)	Volum. Corte Acum. (m3)	Volum Aterro Acum. (m3)	Volume Líquido (m3)
0+0,00	2,82	0,00	0.00	0,00	0,00	0,00	0,00
0+10,00	2,55	0,00	26.84	0,00	26,84	0,00	26,84
1+0,00	2,61	0,00	25.81	0,00	52,65	0,00	52,65
1+10,00	2,63	0,00	26.22	0,00	78,86	0,00	78,86
2+0,00	2,56	0,00	25.93	0,00	104,79	0,00	104,79
2+10,00	2,78	0,00	26.66	0,00	131,45	0,00	131,45
3+0,00	2,81	0,00	27.91	0,00	159,36	0,00	159,36
3+10,00	2,79	0,00	27.99	0,00	187,35	0,00	187,35
4+0,00	2,66	0,00	27.28	0,00	214,62	0,00	214,62
4+10,00	2,25	0,01	24.58	0,04	239,21	0,04	239,16
5+0,00	2,49	0,00	23.71	0,04	262,91	0,08	262,83
5+8,19	1,01	0,00	14.32	0,00	277,23	0,08	277,15

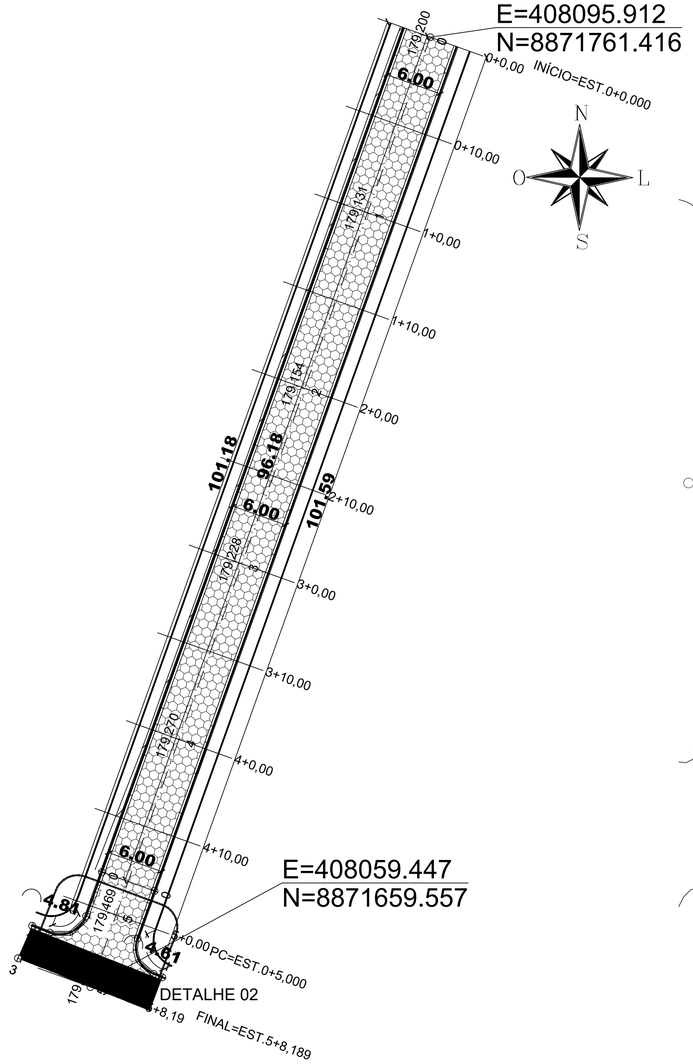

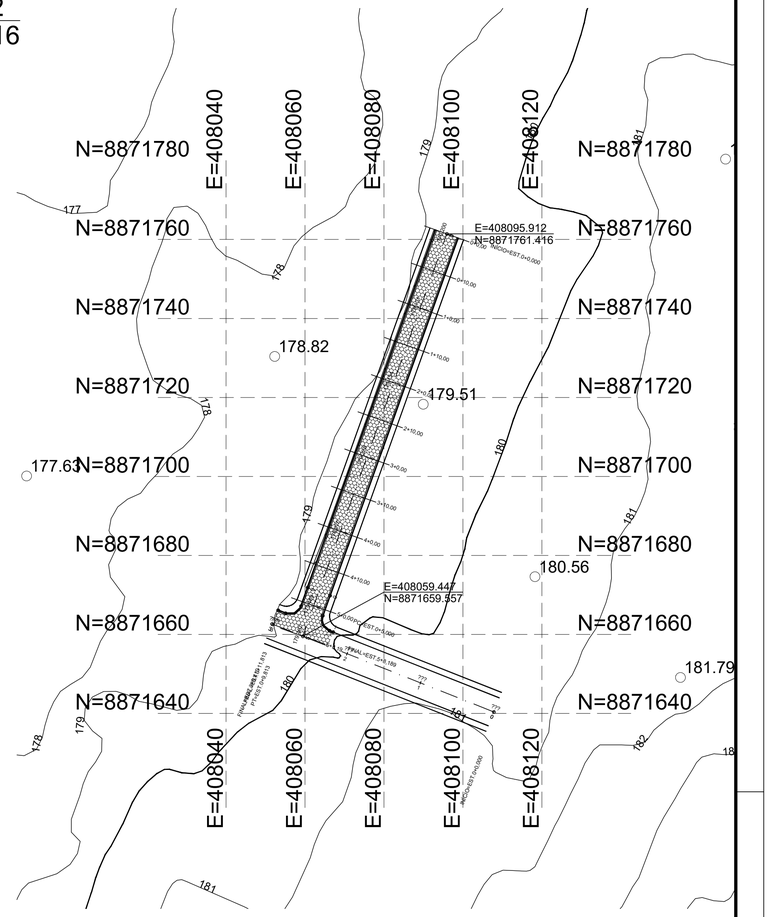




DETALHE BLOCO SEXTAVADO
ESCALA- SEM ESCALA

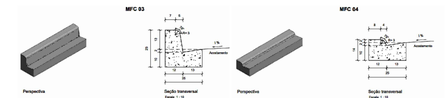

Consumos médios *		Método executivo *		
		Convencional	Extrusão	Pré-moldado
Escavação	m³/m	0,0503	0,0500	0,0393
Concreto fck ≥ 20 MPa	m³/m	0,0420	0,0420	0,0420
Fôrma	m²/m	0,3613	-	-
Argamassa de cimento e areia 1+4	m³/m	0,0001	-	0,0004


Consumos médios *		Método executivo *		
		Convencional	Extrusão	Pré-moldado
Escavação	m³/m	0,0308	0,0309	0,0393
Concreto fck ≥ 20 MPa	m³/m	0,0309	0,0309	0,0308
Fôrma	m²/m	0,3282	-	-
Argamassa de cimento e areia 1+4	m³/m	0,0001	-	0,0003

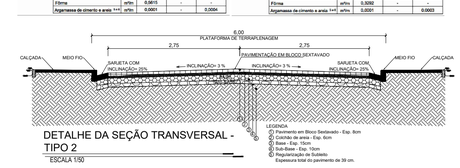

DETALHE DA SEÇÃO TRANSVERSAL - TIPO 2
ESCALA 1:50

PLANTA GEOMÉTRICA COM ESTAQUEAMENTO :
RUA PROJETADA (ST06)


ESCALA- 1:300

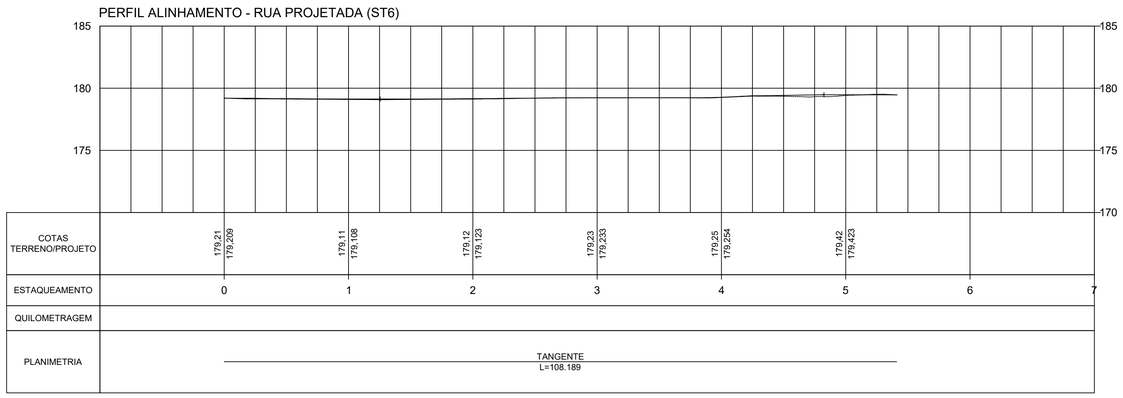

ANO: 2023	CONVENENTE:
TIPO: PROJETO PAV.	MODIFICAÇÕES:
FOLHA: 01/03	
CONVENENTE: BURITIS-RO	DADOS: VIDE IMPLANTAÇÃO
OBRA: PAVIMENTAÇÃO DE RUAS EM BLOCOS SEXTAVADOS ART Nº 8500465187	ASSINATURA:
CONTEÚDO: PROJ. DE PAV. RUA ESTRADA DA FAVEIRA	
LOCAL: SETOR 07	
DIM.: METRO / ESC.: INDICADA	DATA: DEZEMBRO DE 2025

Responsável Técnico
VARAN GOMES SOUSA JUNIOR
CREA 508942423SD SP
ENGº CIVIL

Cód. de Autenticidade do Doc.: 11K2.2A42.03BV.V46E.7377 - ATHUS - PREFEITURA DE BURITIS - - RO
Pág. 2 / 4 - ID. do Doc.: 3.B4C.8E8 - 18/03/2026 - 11:42:39 - ASSINADO POR(1): CPF:097.51*.*6*8

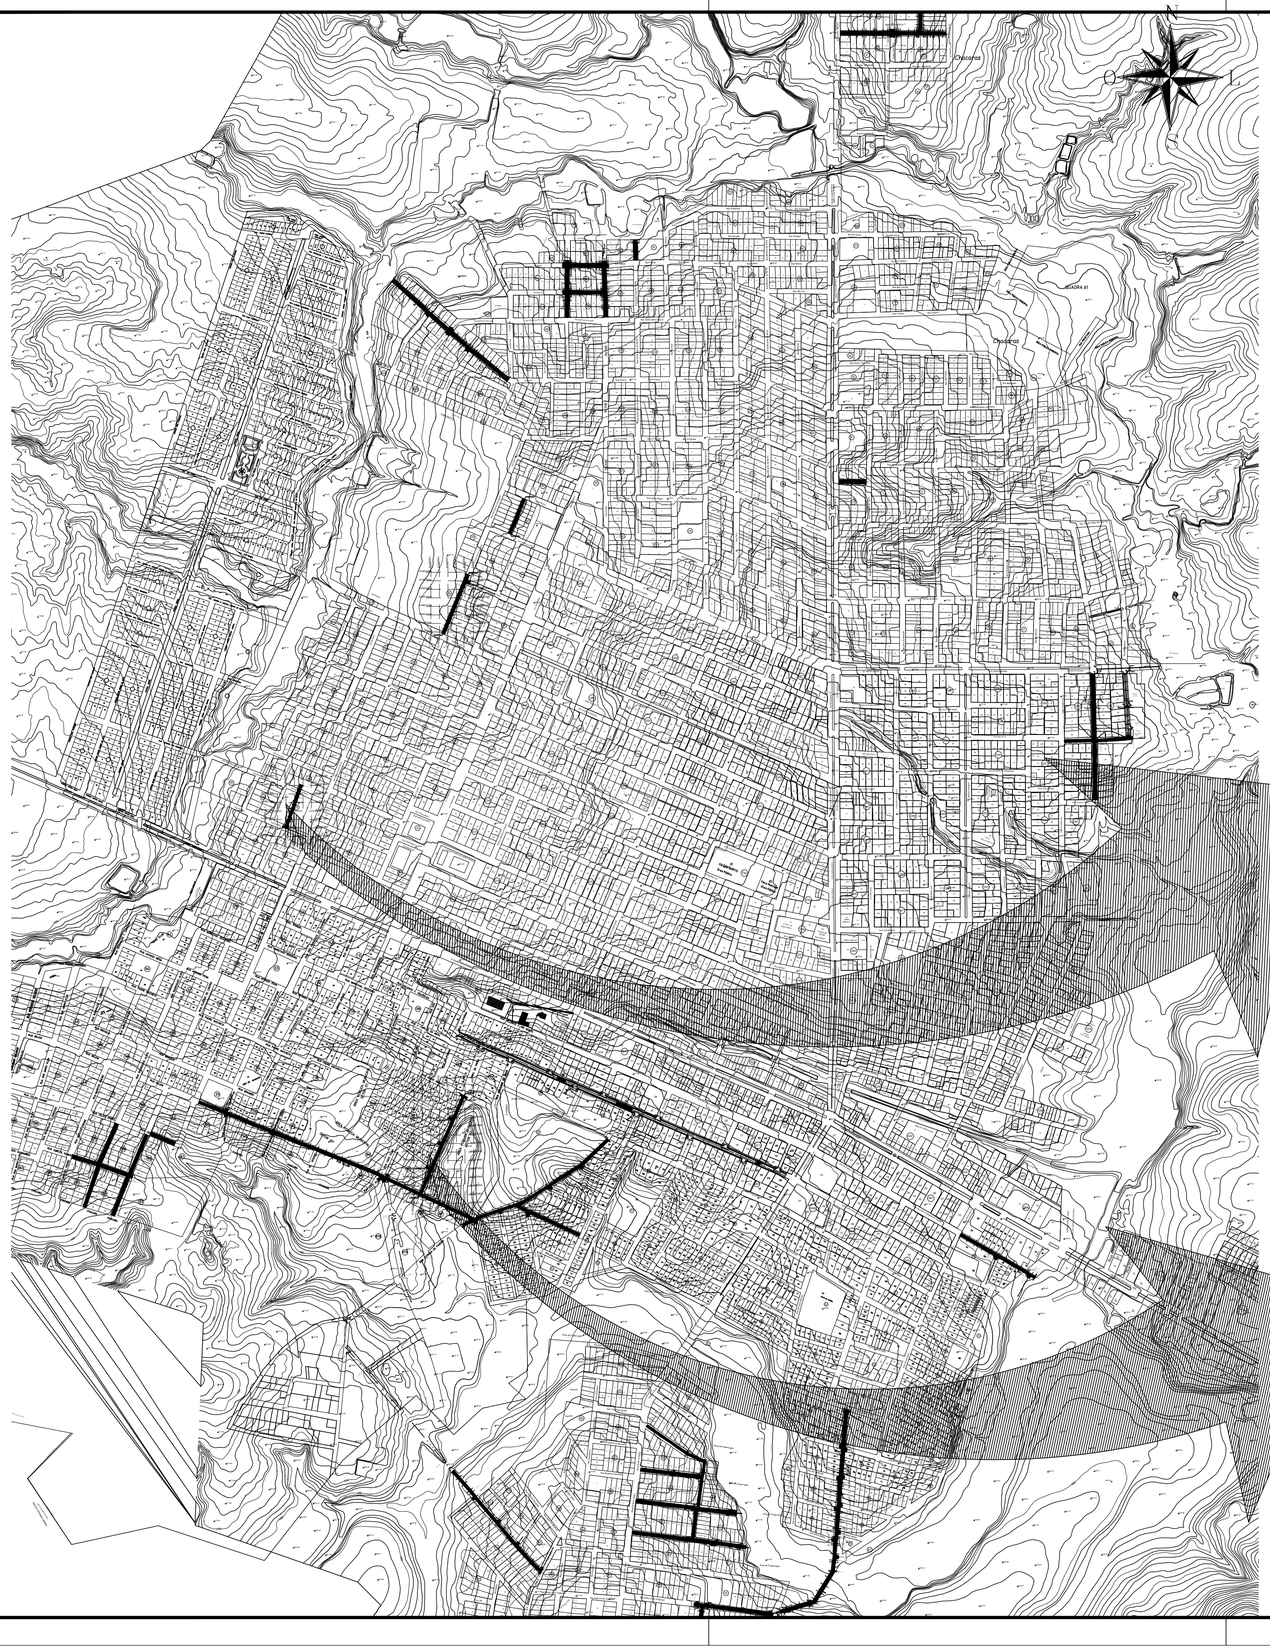
Rua Padre Chiquinho
Rua Padre Chiquinho
Rua Padre Chiquinho

Assinatura do Documento

Documento Assinado Eletronicamente por **VARAN GOMES SOUSA JUNIOR - COORDENADOR DE ENGENHARIA E DESENVOLVIMENTO SEMPLAN**, **CPF:** 097.51*.**6-*8 em **18/03/2026 11:54:06**, Cód. Autenticidade da Assinatura: **11W0.5X54.7064.372Z.8367**, com fundamento na Lei Nº 14.063, de 23 de Setembro de 2020.

Informações do Documento

ID do Documento: **3.B4C.8E8** - Tipo de Documento: **PROJETO**.

Elaborado por **MATEUS DE JESUS**, **CPF:** 700.17*.**2-*8 , em **18/03/2026 - 11:42:39**

Código de Autenticidade deste Documento: 11K2.2A42.038V.V46E.7377

A autenticidade do documento pode ser conferida no site: **https://athus.buritis.ro.gov.br/verdocumento**

Cod. de Autenticidade do Doc.: 11K2.2A42.038V.V46E.7377 - ATHUS - PREFEITURA DE BURITIS - RO