


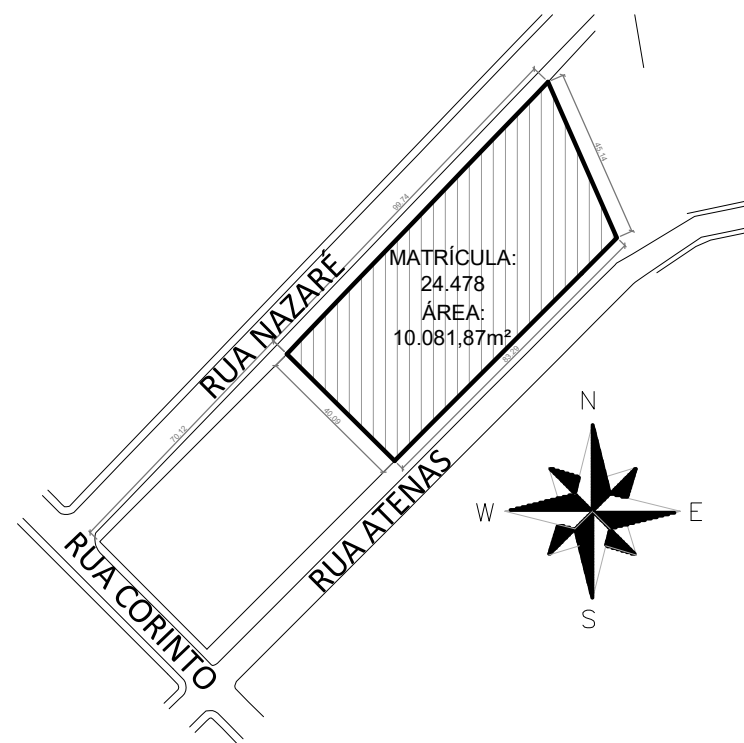

PLANTA DE SITUAÇÃO
ESCALA : 1/2000

QUADRO DE ÁREAS	
Área total do terreno matriculada: 10.081,87m²	
Parâmetros Urbanísticos	Adotado em Projeto - m²
Índice de Aproveitamento (IA) - 0,09	961,35 m²
Taxa de Ocupação (TO) - 9%	961,35 m²
Taxa de Infiltração (TI) - 90%	9.120,52 m²

PROJETO APROVADO

Aprovado em conformidade com a Lei nº 2.945/2020, que dispõe sobre o Código de Obras Municipal, e Lei Complementar nº 29/2020, que dispõe sobre o Plano Diretor Participativo do Município de Urussanga, e suas alterações.

ANÁLISE E ASSINATURA

Paola Alessandra Busarello
CAU N° A286444-4

Prefeitura Municipal de Urussanga
Estado de Santa Catarina

PROJETO	Casa Catarina	Resp. Técnica
LOCAL	Rua Nazaré e Atenas, Bom Jesus - Urussanga/SC	
PROPRIETÁRIO	Município de Urussanga	
ÁREA TOTAL	10.081,87 m²	
GRAFICAÇÃO	José Roberto Henkes Arquiteto e Urbanista	
CONTEÚDO	Situação e Implantação	ESCALA Indicada DATA Fevereiro/2026 Prancha: 01/01