



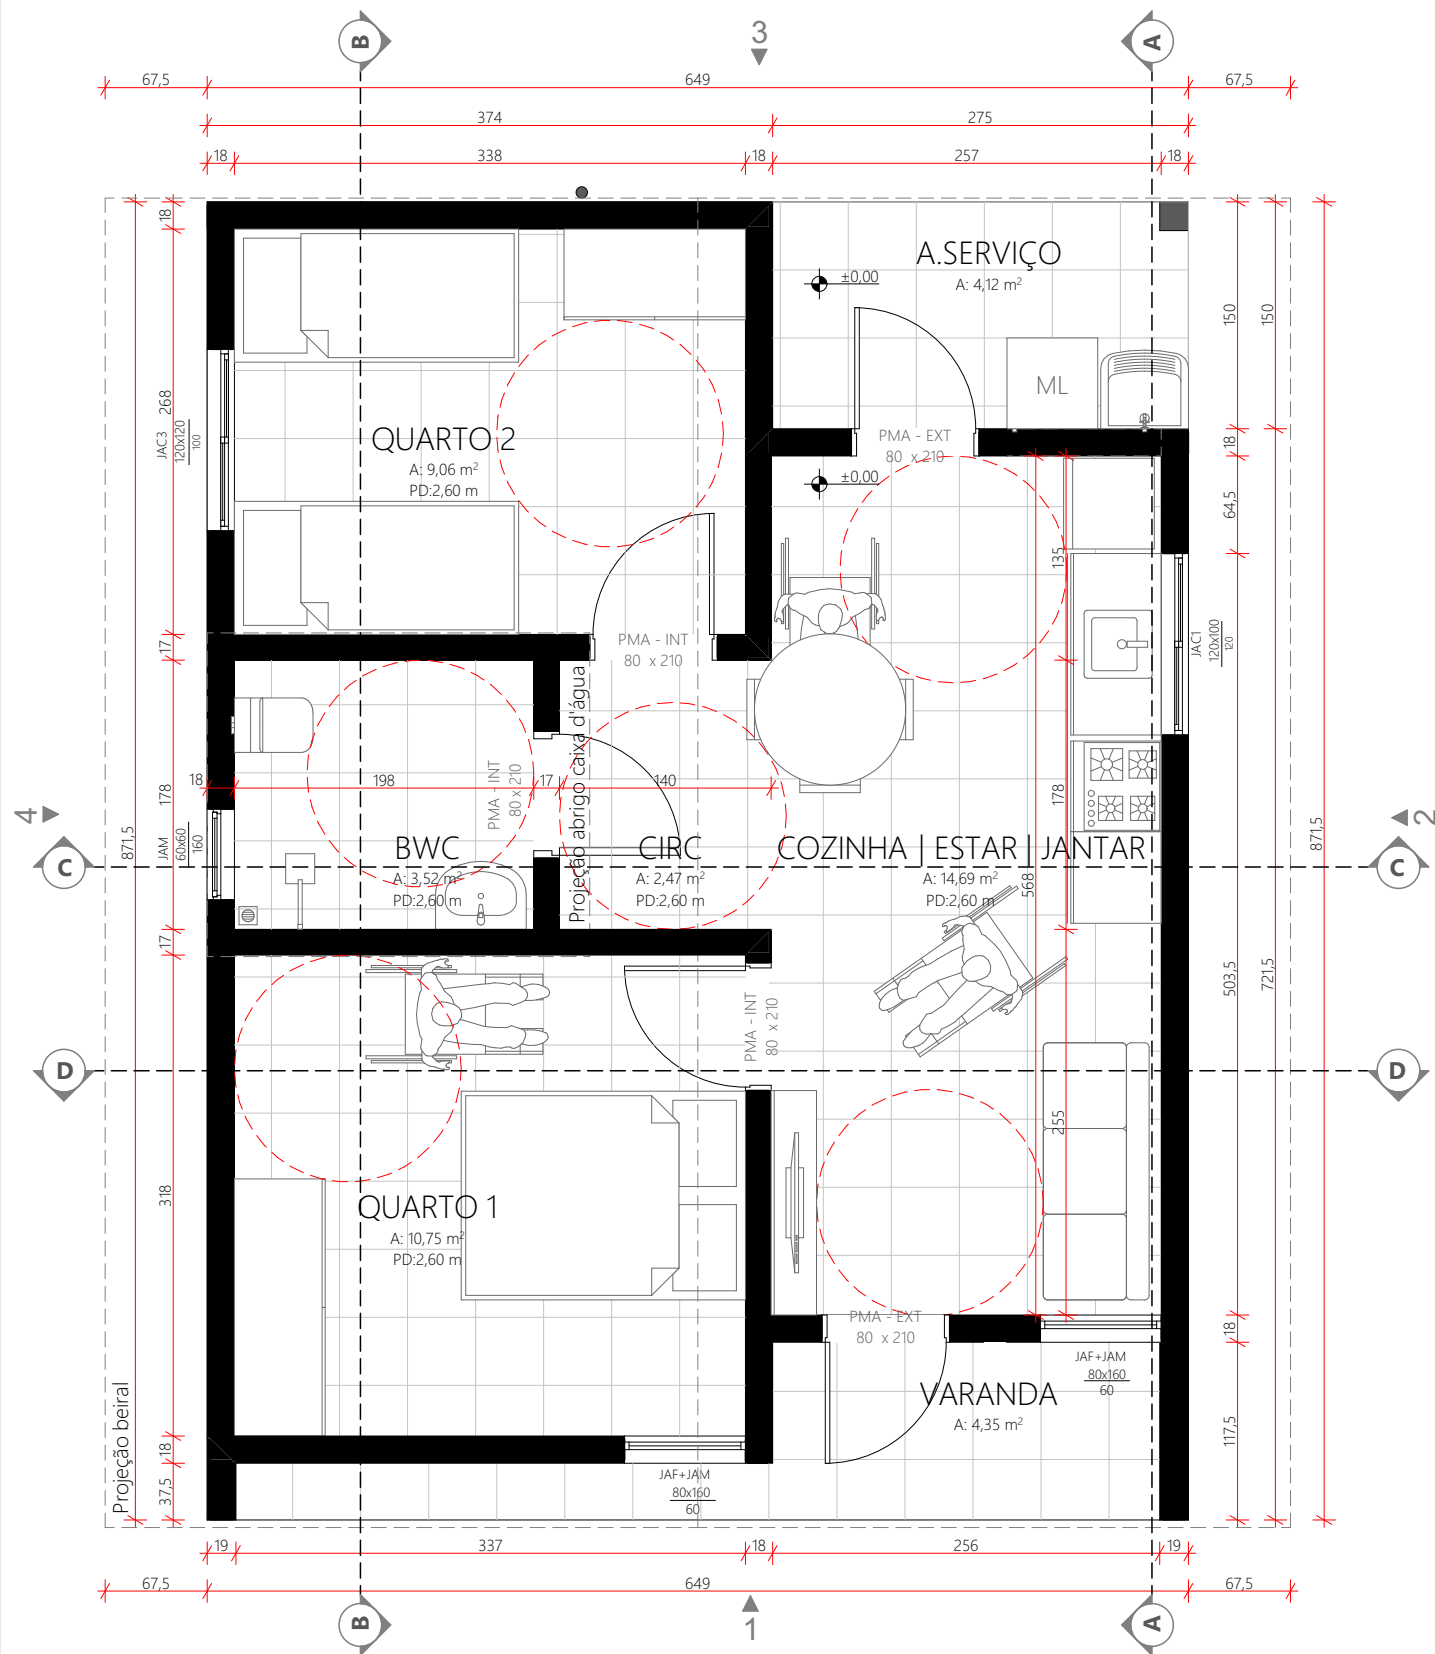

PLANTA - TÉRREO
ESC.:1:50

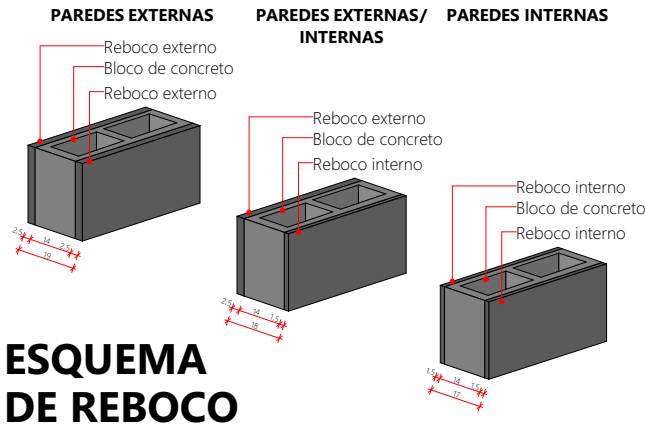


ESQUEMA
DE REBOCO

PROJETO APROVADO

Aprovado em conformidade com a Lei nº 2.945/2020, que dispõe sobre o Código de Obras Municipal, e Lei Complementar nº 29/2020, que dispõe sobre o Plano Diretor Participativo do Município de Urussanga, e suas alterações.

ANÁLISE E ASSINATURA
Paola Alessandra Busarello
CAU N° A286444-4

Documento assinado digitalmente
gov.br
PAOLA ALESSANDRA BUSARELLO
Data: 15/04/2026 13:25:45-0300
Verifique em <https://validar.iti.gov.br>

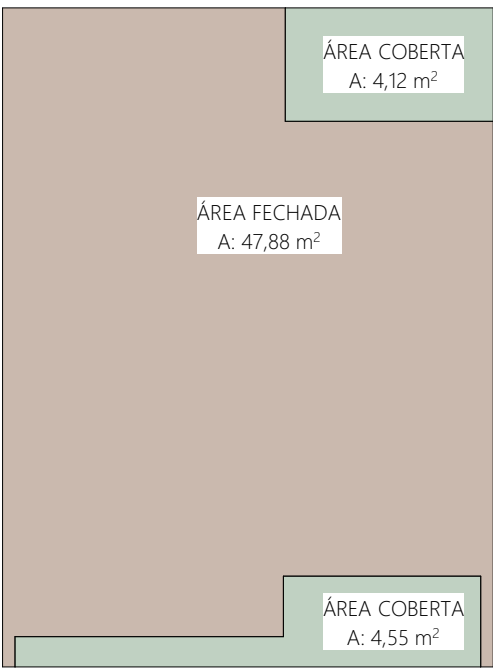

OCUPAÇÃO
ESC.:1:100

QUADRO DE ÁREAS PRIVATIVAS		
TIPO DE ÁREA	AMBIENTE	ÁREA
ÁREA COBERTA	VARANDA	4,12
ÁREA COBERTA	A. SERVIÇO	4,55
ÁREA FECHADA	COZINHA, ESTAR, JANTAR, QUARTOS E BWC	47,88
		56,55 m²

JANELAS				
ESTILO	JAC1	JAC3	JAF+JAM	JAM
QUANTIDADE	1	1	2	1
TIPO	Correr	Correr	Maxim-ar/ fixa	Maxim-ar
FOLHAS	02 folhas	02 folhas	02 folhas	01 folhas
DIMENSÕES	120x100	120x120	80x160	60x60
PEITORIL	1,00	1,00	0,60	1,60
VERGA	2,20	2,20	2,20	2,20
MATERIAL	Alumínio; Vidro	Alumínio; Vidro	Alumínio; Vidro	Alumínio; Vidro

PORTAS		
ESTILO	PMA - EXT	PMA - INT
QUANTIDADE	2	3
TIPO DE ABERTURA	Abrir	Abrir
DIMENSÕES	80x210	80x210
MATERIAL	Madeira maciça	Madeira


REVISÃO	ALTERAÇÕES	DATA	RESPONSÁVEL
R03			
R02			
R01		1/1/	




SIE | SECRETARIA DE INFRAESTRUTURA E MOBILIDADE
SAS | SECRETARIA DA ASSISTÊNCIA SOCIAL, MULHER E FAMÍLIA

CASA CATARINA


PROJETO ARQUITETÔNICO | PLANTA TÉRREO

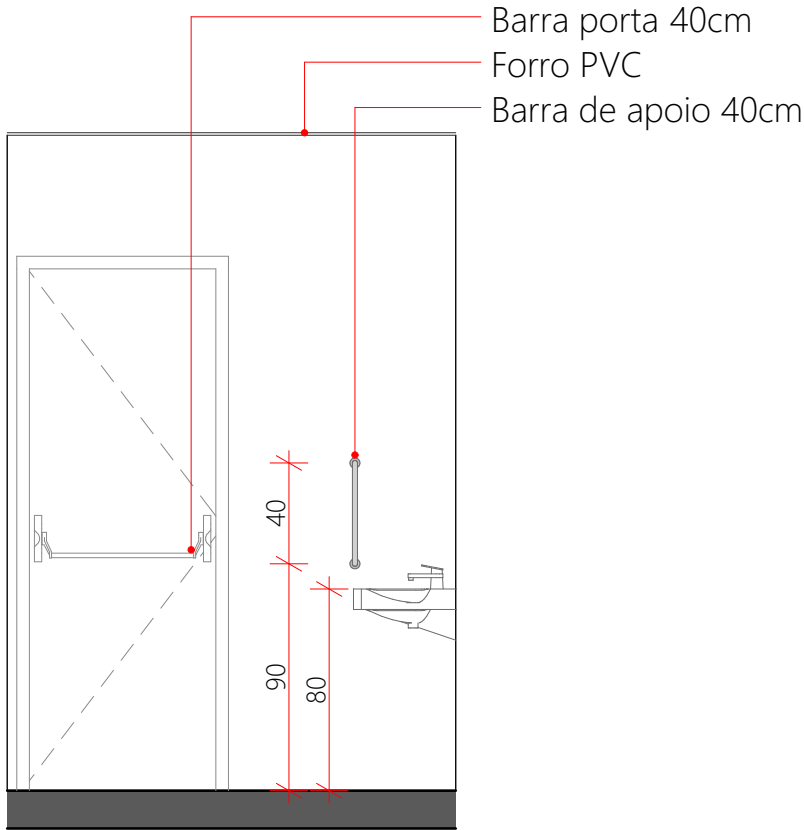


VISTA A
ESC.:1:30

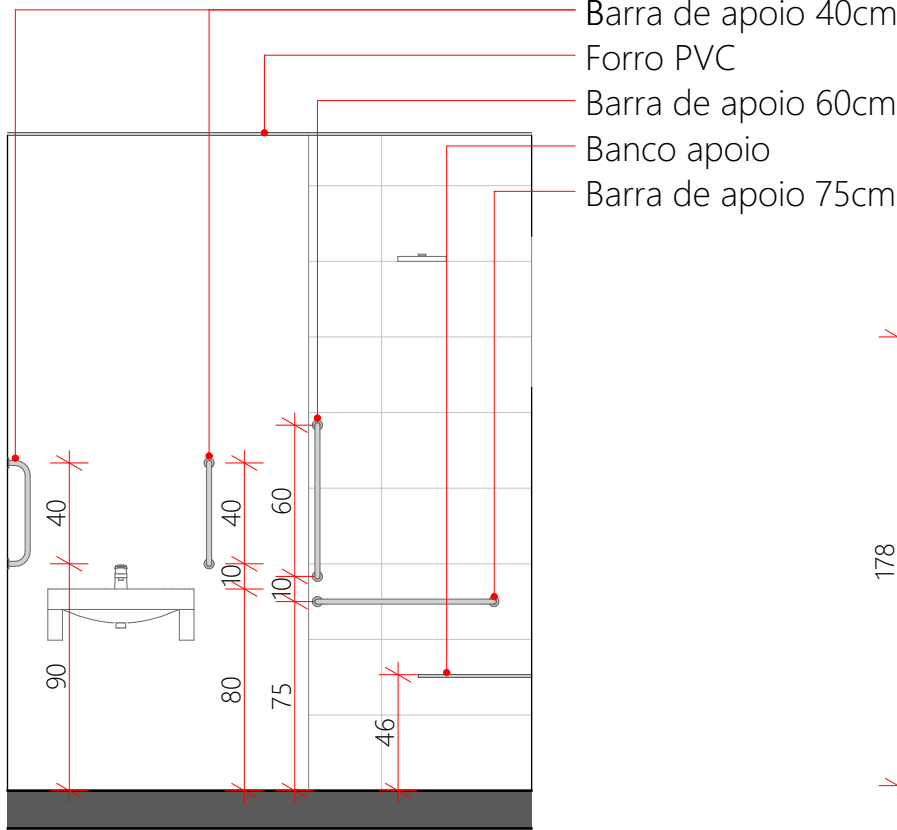

VISTA B
ESC.:1:30

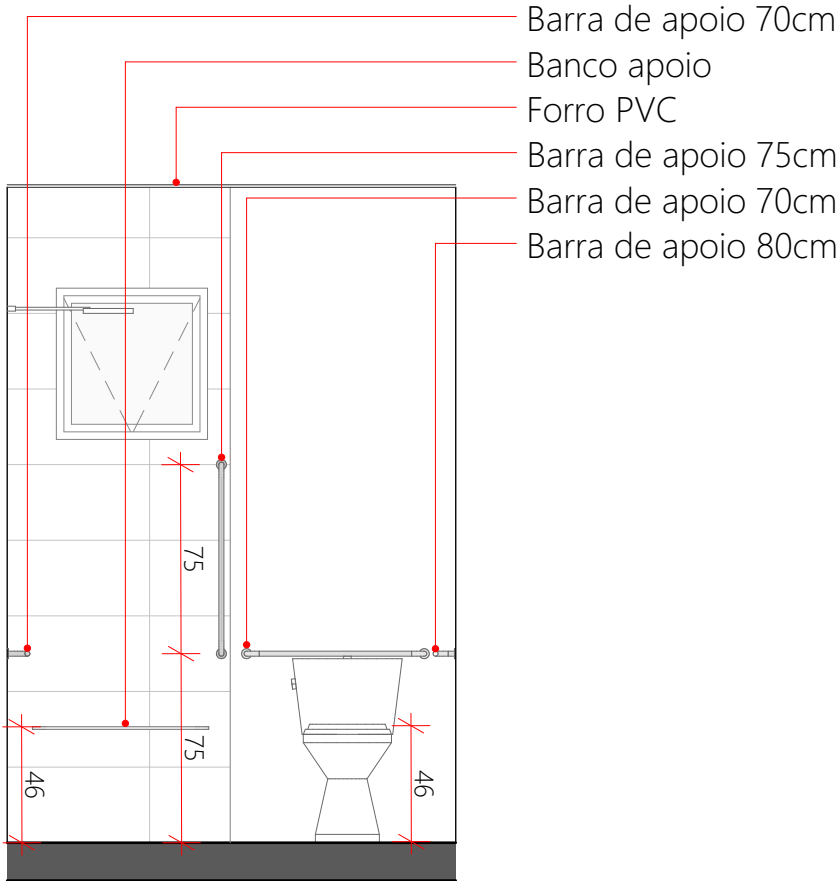

VISTA C
ESC.:1:30

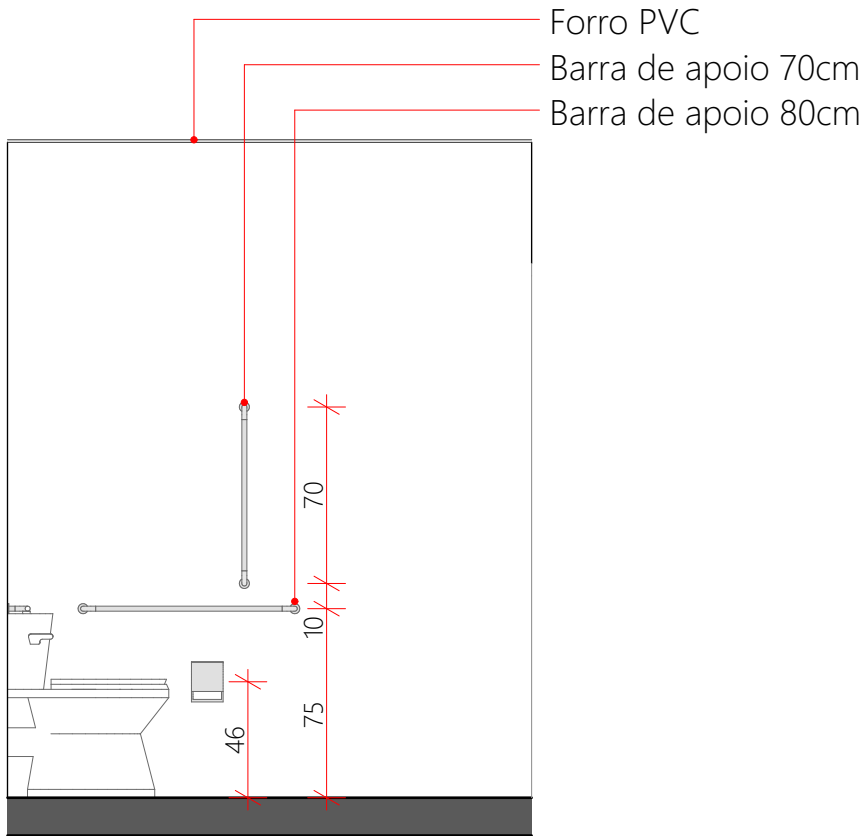


VISTA D
ESC.:1:30

PROJETO APROVADO

Aprovado em conformidade com a Lei nº 2.945/2020, que dispõe sobre o Código de Obras Municipal, e Lei Complementar nº 29/2020, que dispõe sobre o Plano Diretor Participativo do Município de Urussanga, e suas alterações.

ANÁLISE E ASSINATURA

Paola Alessandra Busarello
CAU N° A286444-4

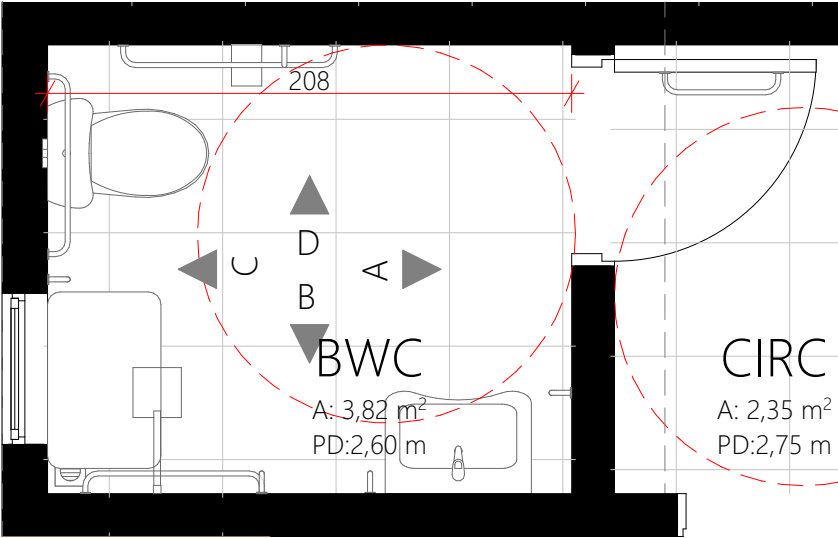

BANHEIRO ADAPTADO
ESC.:1:30

Este banheiro deverá substituir banheiro convencional quando houver necessidade de adaptação de acessibilidade. As dimensões do banheiro permanecem as mesmas, mudando apenas os equipamentos (vaso e lavatório) e demais acessórios.

REVISÃO	ALTERAÇÕES	DATA	RESPONSÁVEL
R03			
R02			
R01		11/11	



**GOVERNO DE
SANTA
CATARINA**

SIE | SECRETARIA DE INFRAESTRUTURA E MOBILIDADE
SAS | SECRETARIA DA ASSISTÊNCIA SOCIAL, MULHER E FAMÍLIA

CASA CATARINA


PROJETO ARQUITETÔNICO | Banheiro adaptado

RESP. TÉCNICO
PATRICIA WINTER


DESENHO
GUILHERME FRANÇA DE LIMA

DATA
28/03/2025


02/09

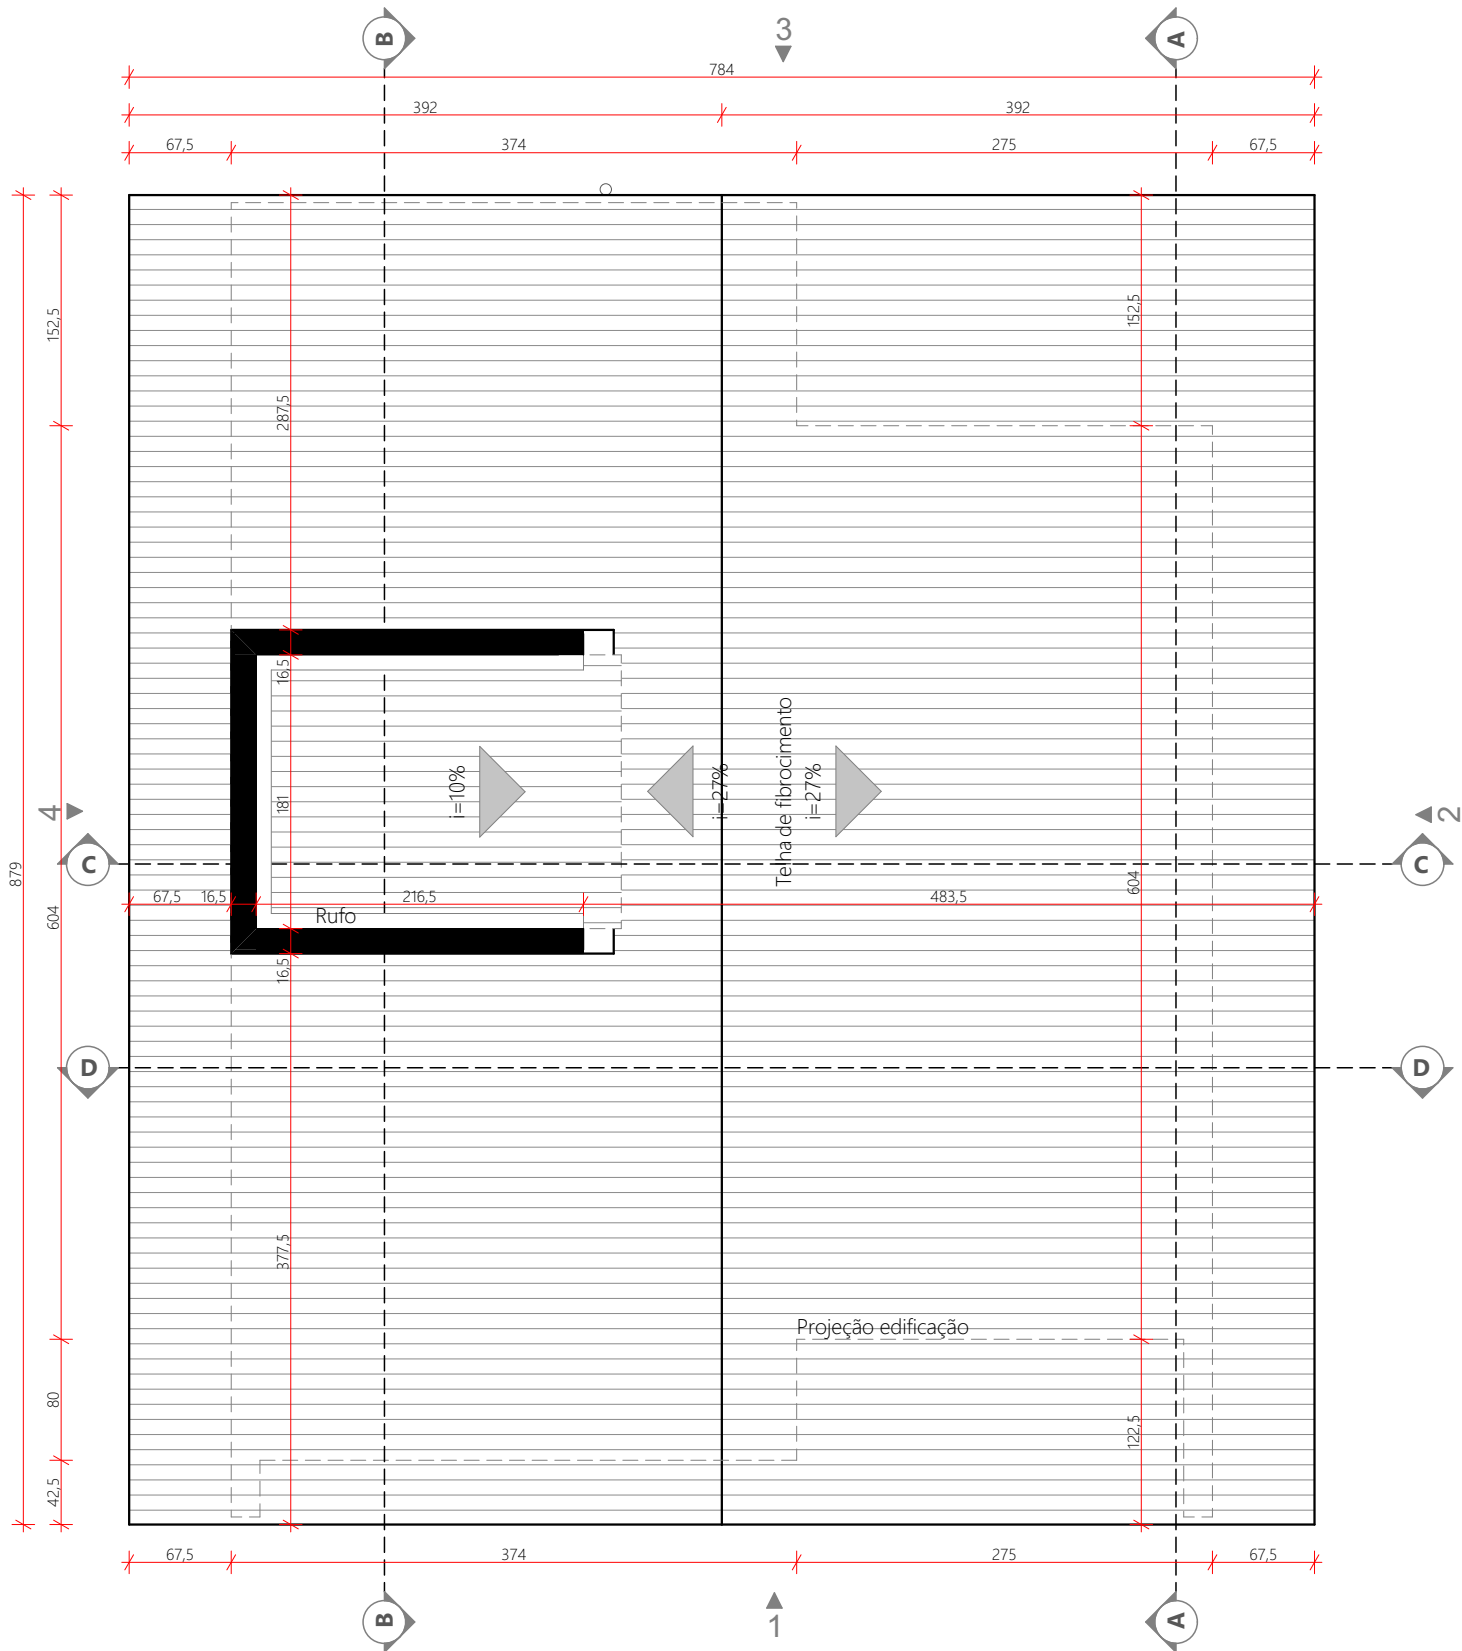


PLANTA - COBERTURA
ESC.:1:50

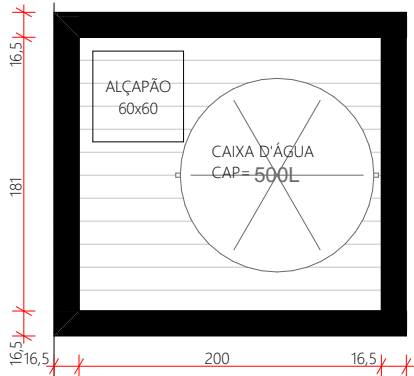

PLANTA BARRILETE
ESC.:1:50

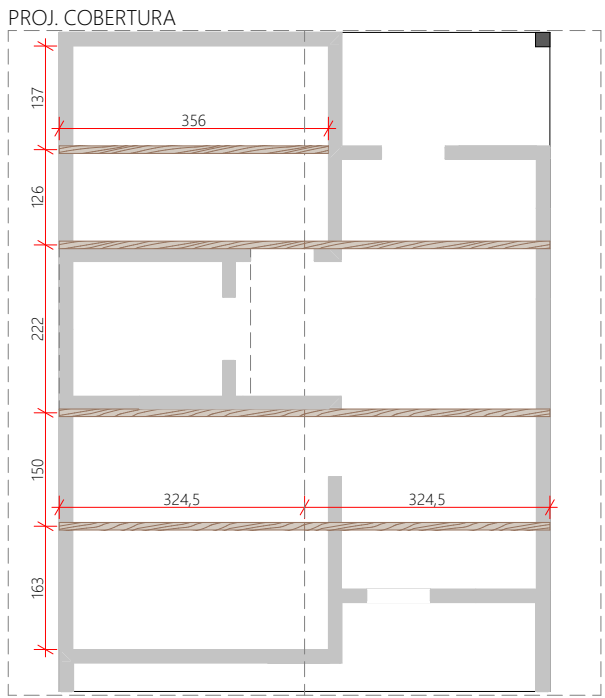

LOCALIZAÇÃO TRELIÇAS
ESC.:1:100

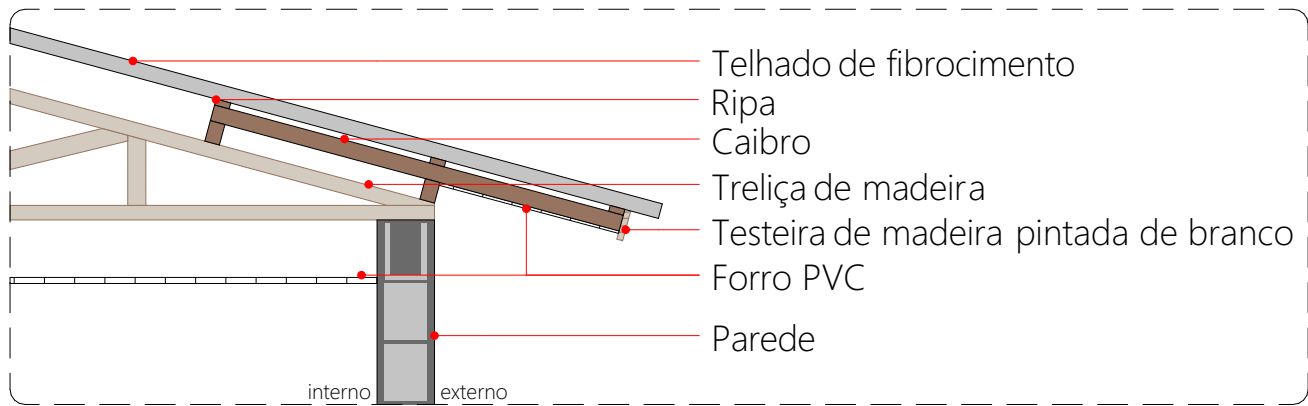

DET FORRO EXTERNO
ESC.:1:25

PROJETO APROVADO

Aprovado em conformidade com a Lei n° 2.945/2020, que dispõe sobre o Código de Obras Municipal, e Lei Complementar n° 29/2020, que dispõe sobre o Plano Diretor Participativo do Município de Urussanga, e suas alterações.

ANÁLISE E ASSINATURA
Paola Alessandra Busarello
CAU N° A286444-4

REVISÃO	ALTERAÇÕES	DATA	RESPONSÁVEL
R03			
R02			
R01		11/11	



GOVERNO DE
SANTA CATARINA

SIE | SECRETARIA DE INFRAESTRUTURA E MOBILIDADE
SAS | SECRETARIA DA ASSISTÊNCIA SOCIAL, MULHER E FAMÍLIA

CASA CATARINA


PROJETO ARQUITETÔNICO | Planta cobertura

RESP. TÉCNICO
PATRICIA WINTER


DESENHO
GUILHERME FRANÇA DE LIMA

DATA
28/03/2025

03/09

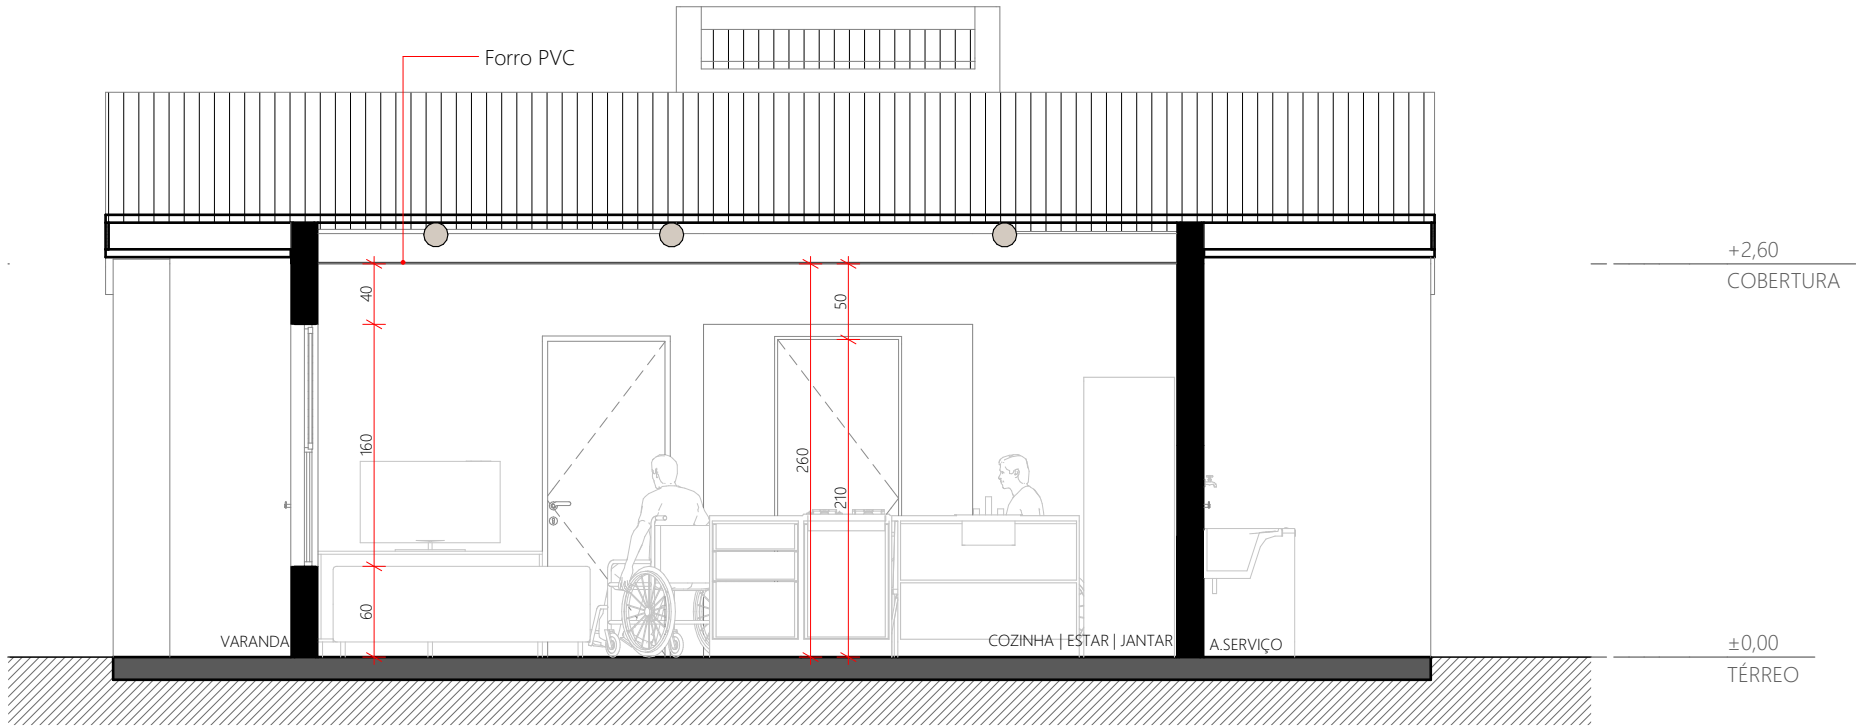

CORTE A
ESC.:1:50

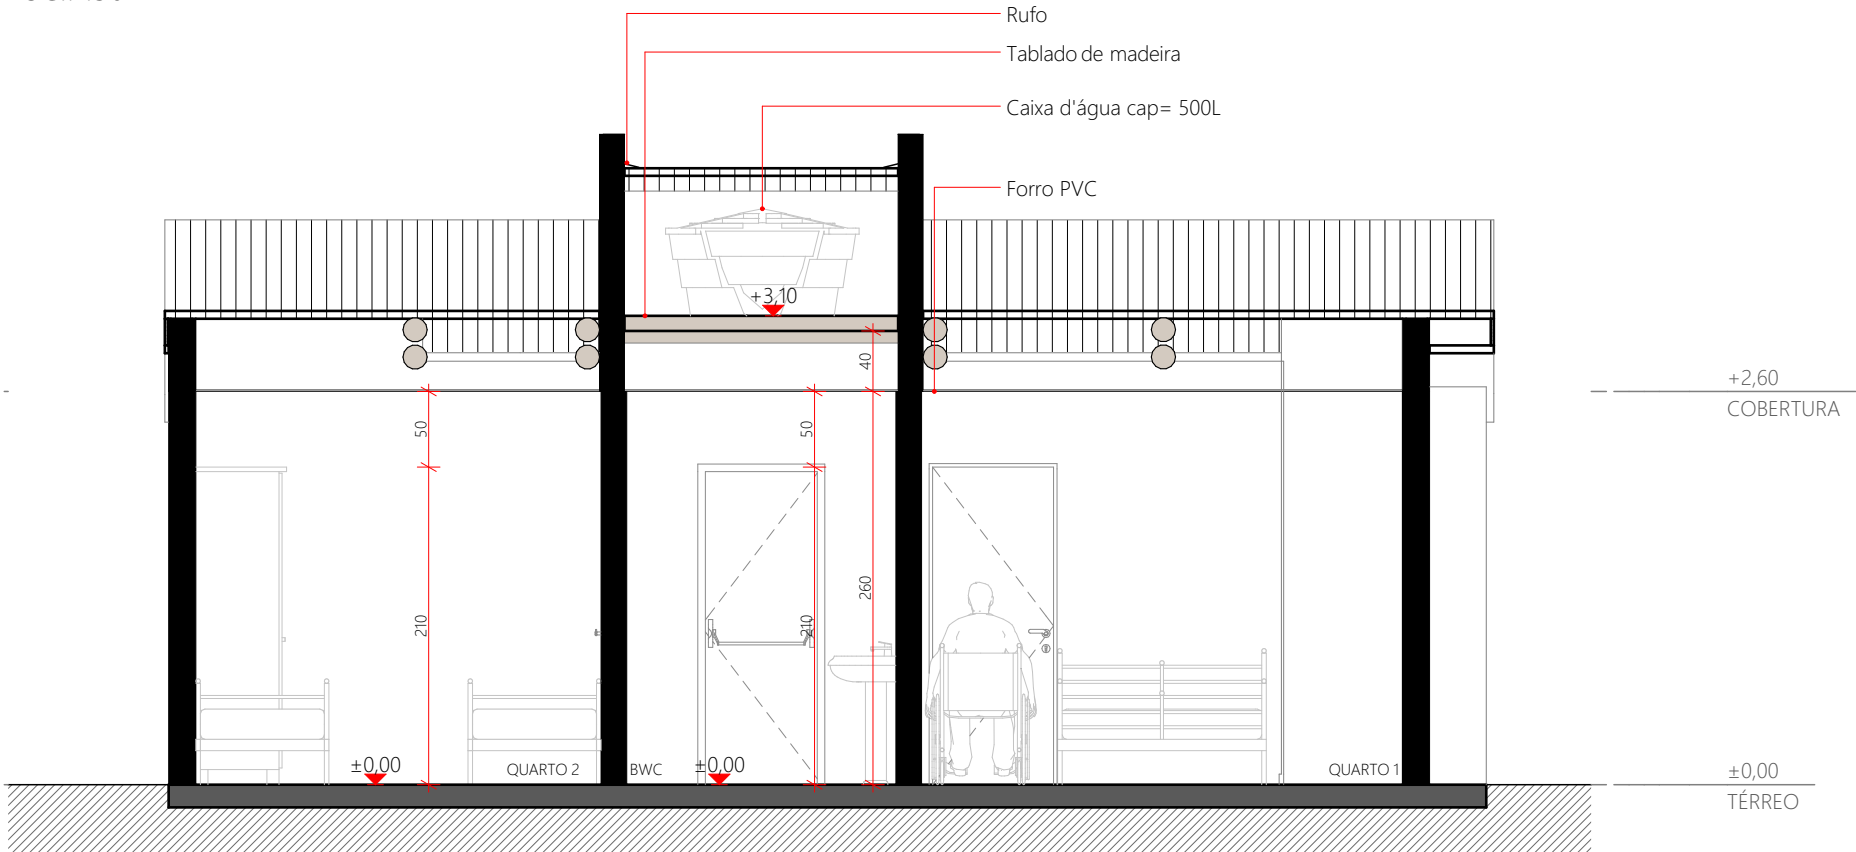

CORTE B
ESC.:1:50

PROJETO APROVADO

Aprovado em conformidade com a Lei nº 2.945/2020, que dispõe sobre o Código de Obras Municipal, e Lei Complementar nº 29/2020, que dispõe sobre o Plano Diretor Participativo do Município de Urussanga, e suas alterações.

ANÁLISE E ASSINATURA
Paola Alessandra Busarello
CAU N° A286444-4

REVISÃO	ALTERAÇÕES	DATA	RESPONSÁVEL
R03			
R02			
R01		11	



**GOVERNO DE
SANTA
CATARINA**


SIE | SECRETARIA DE INFRAESTRUTURA E MOBILIDADE
SAS | SECRETARIA DA ASSISTÊNCIA SOCIAL, MULHER E FAMÍLIA

CASA CATARINA


PROJETO ARQUITETÔNICO | Cortes A e B

RESP. TÉCNICO PATRICIA WINTER	DESENHO GUILHERME FRANÇA DE LIMA	DATA 28/03/2025
----------------------------------	-------------------------------------	--------------------

04/09

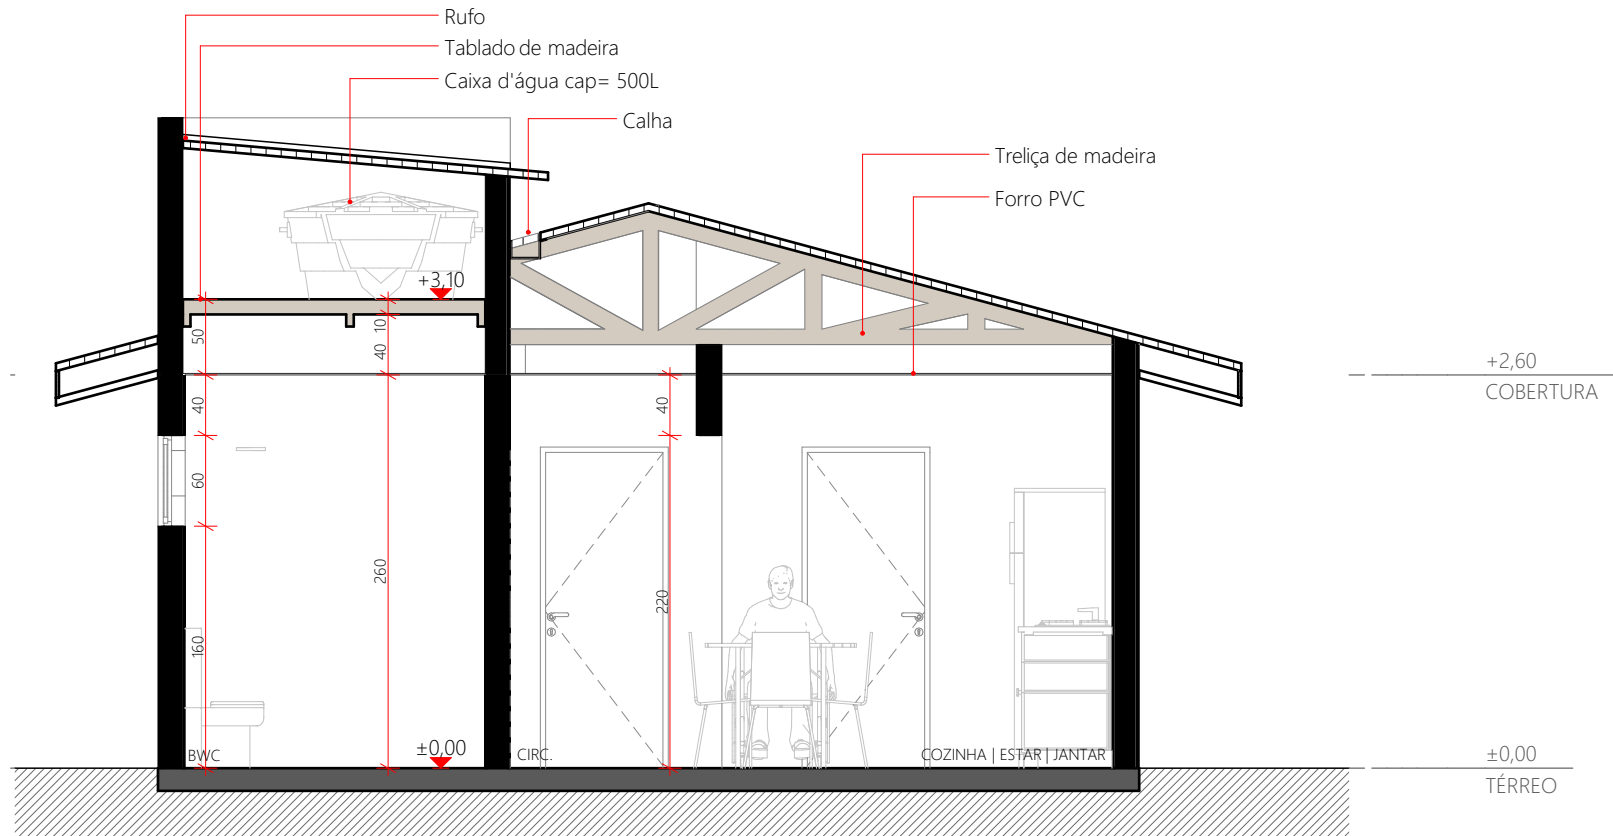

CORTE C
ESC.:1:50

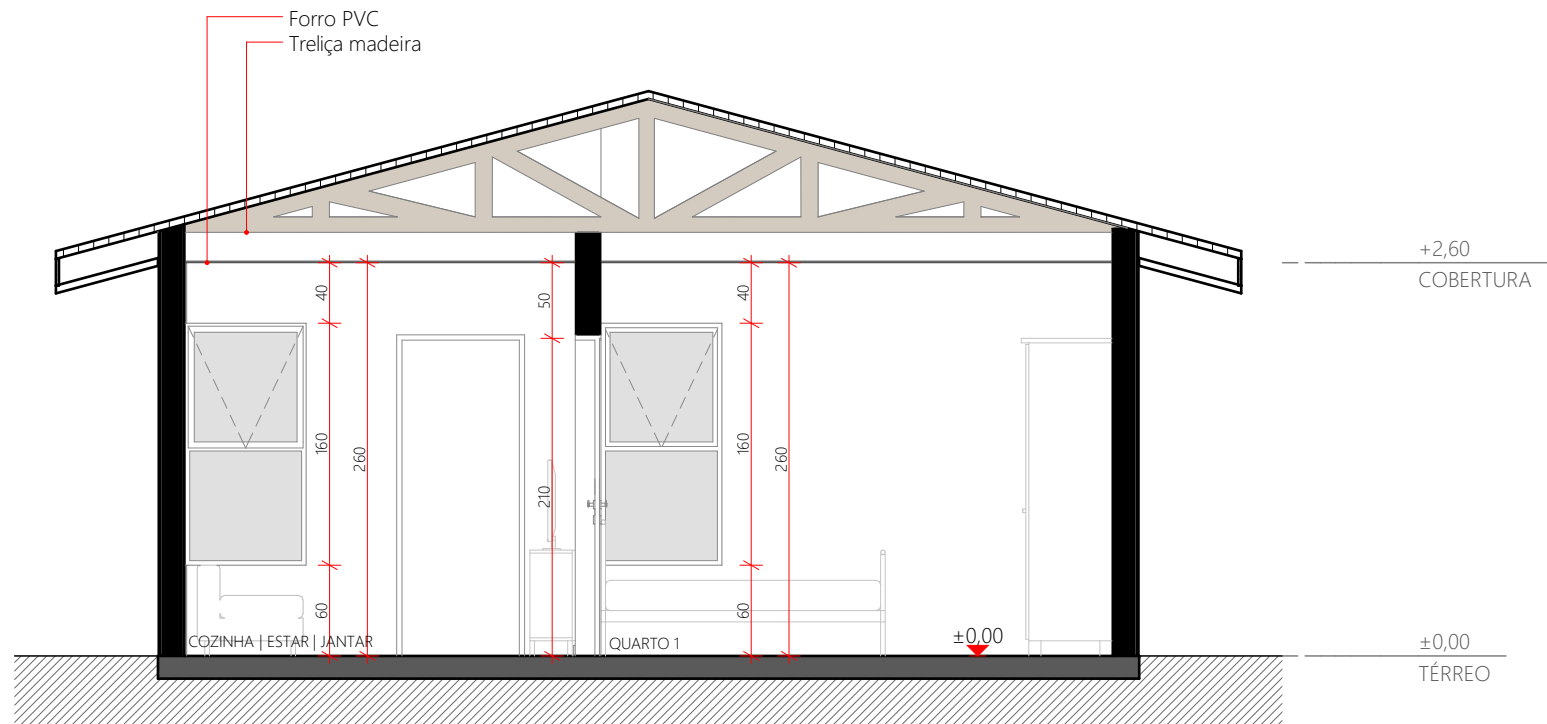

CORTE D
ESC.:1:50

PROJETO APROVADO

Aprovado em conformidade com a Lei n° 2.945/2020, que dispõe sobre o Código de Obras Municipal, e Lei Complementar n° 29/2020, que dispõe sobre o Plano Diretor Participativo do Município de Urussanga, e suas alterações.

ANÁLISE E ASSINATURA

Paola Alessandra Busarello
CAU N° A286444-4

REVISÃO	ALTERAÇÕES	DATA	RESPONSÁVEL
R03			
R02			
R01		11/1	



GOVERNO DE
**SANTA
CATARINA**

SIE | SECRETARIA DE INFRAESTRUTURA E MOBILIDADE
SAS | SECRETARIA DA ASSISTÊNCIA SOCIAL, MULHER E FAMÍLIA

CASA CATARINA


PROJETO ARQUITETÔNICO | Cortes C e D

RESP. TÉCNICO
PATRICIA WINTER


DESENHO
GUILHERME FRANÇA DE LIMA

DATA
28/03/2025

05/09

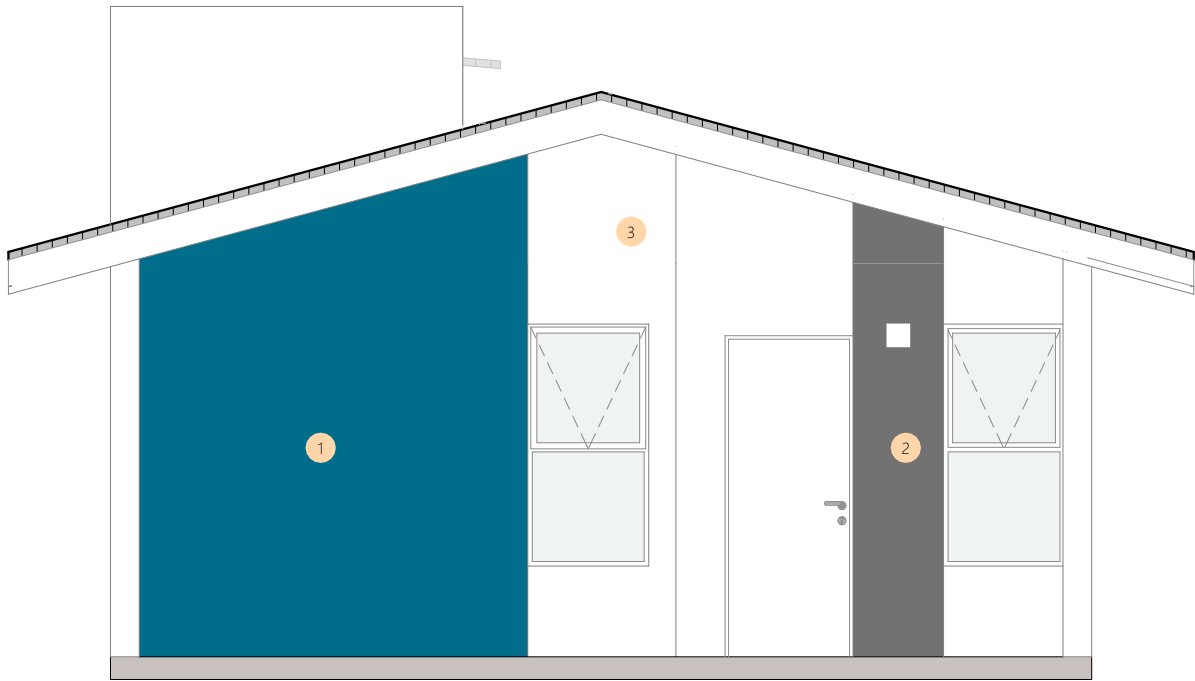

FACHADA 1
ESC.:1:50

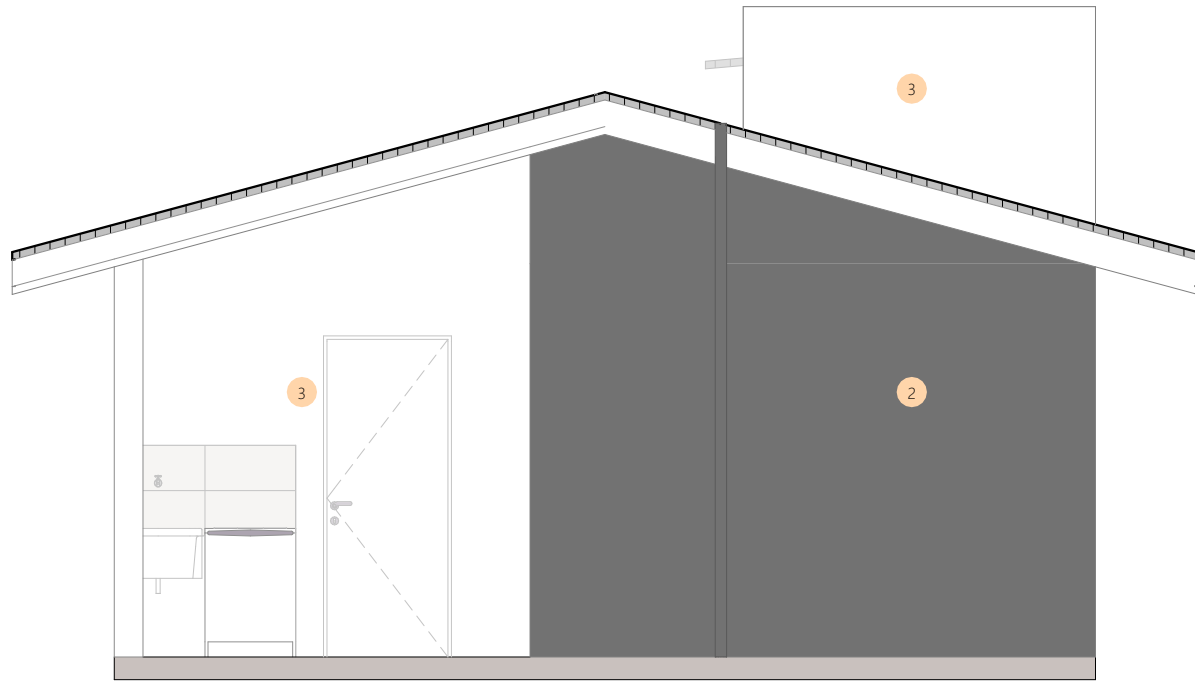

FACHADA 3
ESC.:1:50


LEGENDA

Cor 1 = Azul, Amarelo ou Verde


Cor 2 = Cinza escuro

Cor 3 = Branco

Referências cores da Suvinil:
Verde = Cor Brilho da Esmeralda
Amarelo = Cor Cacau da Bahia
Azul = Cor Azul-precioso
Cinza = Cor Carvão Mineral

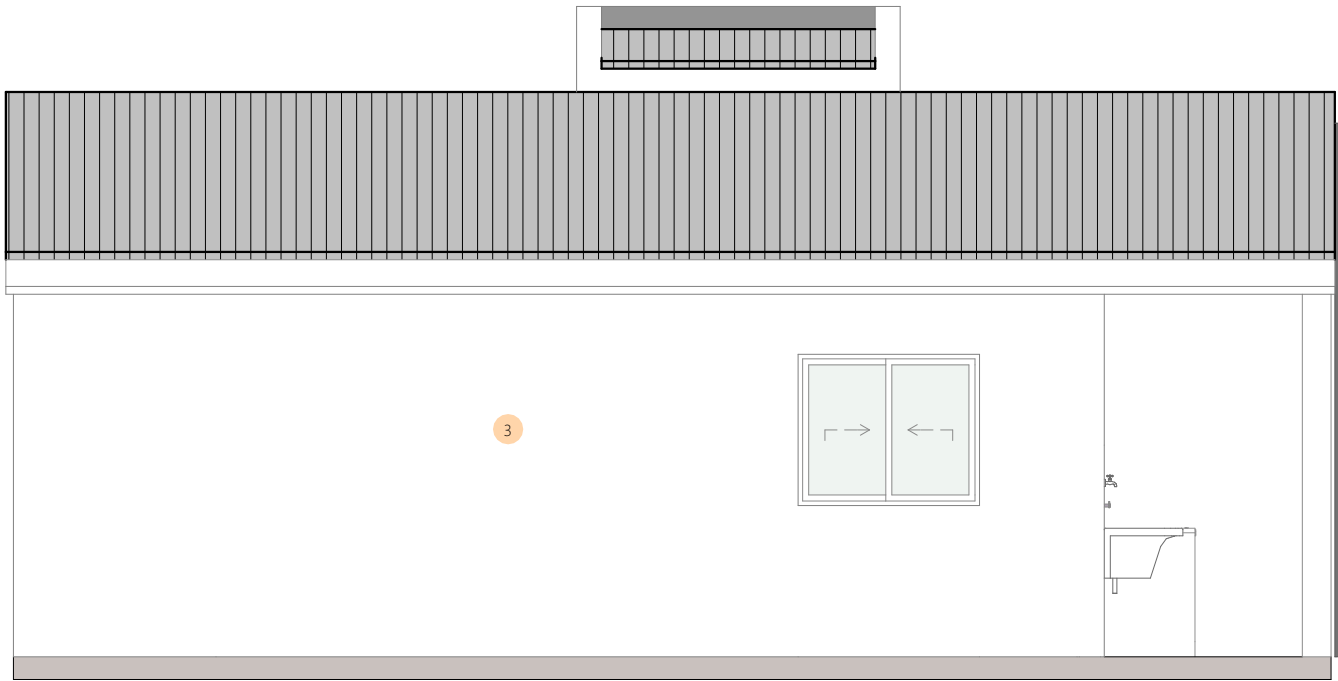

FACHADA 2
ESC.:1:50

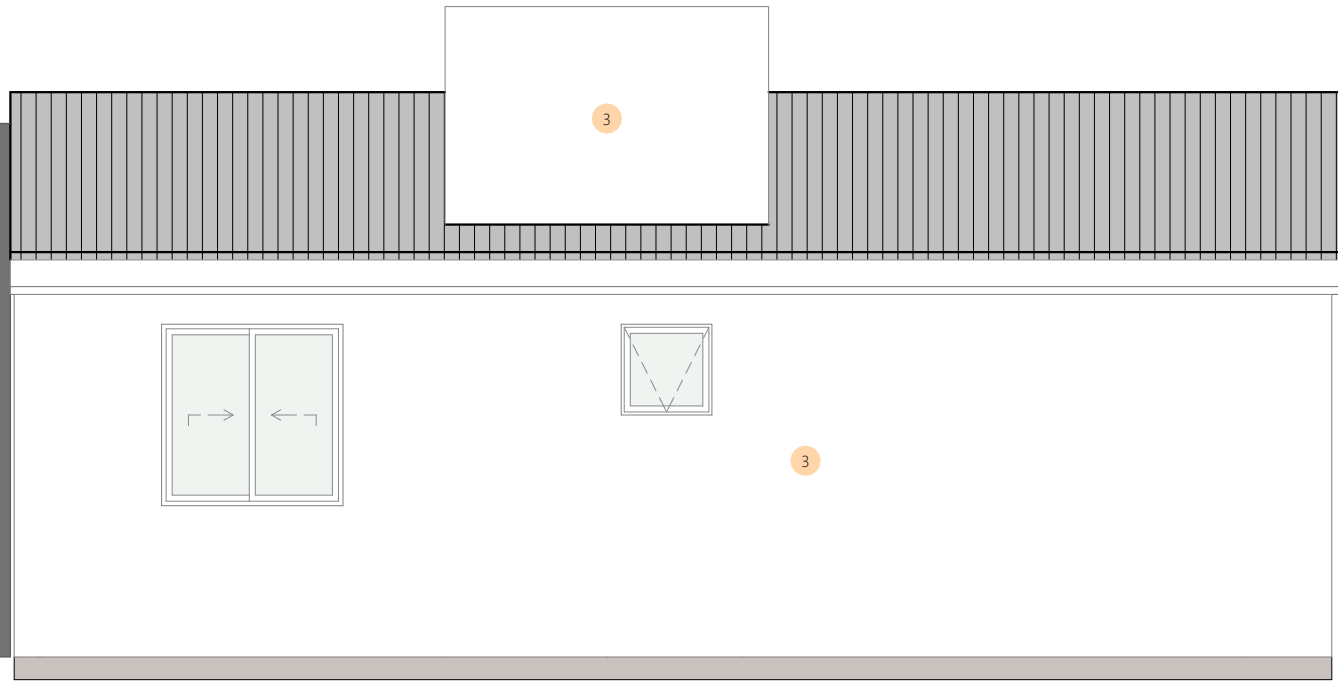

FACHADA 4
ESC.:1:50

PROJETO APROVADO

Aprovado em conformidade com a Lei nº 2.945/2020, que dispõe sobre o Código de Obras Municipal, e Lei Complementar nº 29/2020, que dispõe sobre o Plano Diretor Participativo do Município de Urussanga, e suas alterações.

ANÁLISE E ASSINATURA

Paola Alessandra Busarello
CAU N° A286444-4

REVISÃO	ALTERAÇÕES	DATA	RESPONSÁVEL
R03			
R02			
R01	.	__/__/.	

GOVERNO DE
SANTA CATARINA

SIE | SECRETARIA DE INFRAESTRUTURA E MOBILIDADE
SAS | SECRETARIA DA ASSISTÊNCIA SOCIAL, MULHER E FAMÍLIA

CASA CATARINA

PROJETO ARQUITETÔNICO | Fachadas

RESP. TÉCNICO
PATRICIA WINTER

DESENHO
GUILHERME FRANÇA DE LIMA

DATA
28/03/2025


06/09




CORTE A PERSPECTIVADO



CORTE B PERSPECTIVADO

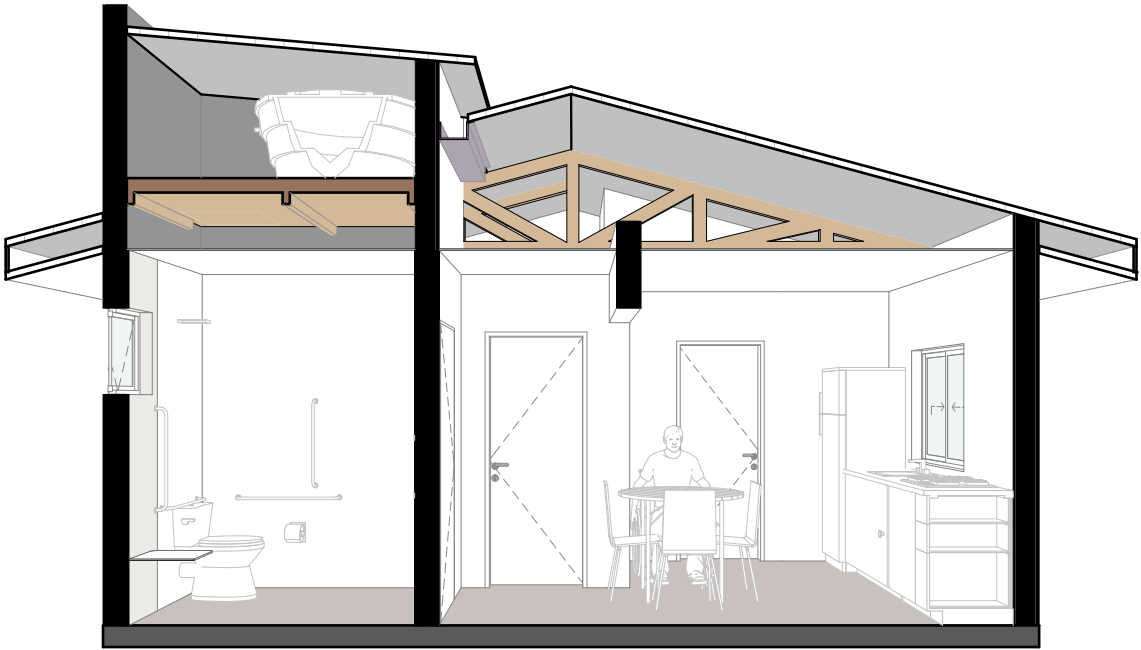

CORTE C PERSPECTIVADO

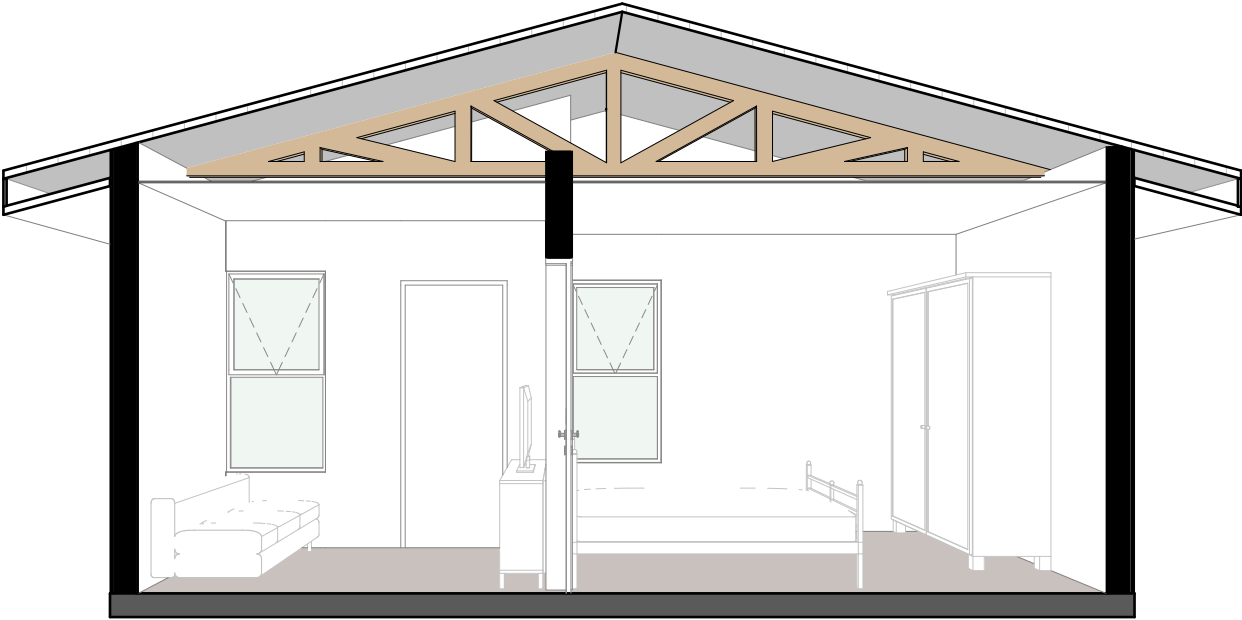

CORTE D PERSPECTIVADO

PROJETO APROVADO

Aprovado em conformidade com a Lei n° 2.945/2020, que dispõe sobre o Código de Obras Municipal, e Lei Complementar n° 29/2020, que dispõe sobre o Plano Diretor Participativo do Município de Urussanga, e suas alterações.

ANÁLISE E ASSINATURA
Paola Alessandra Busarello
CAU N° A286444-4

REVISÃO	ALTERAÇÕES	DATA	RESPONSÁVEL
R03			
R02			
R01		11	



GOVERNO DE

SANTA CATARINA





SIE | SECRETARIA DE INFRAESTRUTURA E MOBILIDADE
SAS | SECRETARIA DA ASSISTÊNCIA SOCIAL, MULHER E FAMÍLIA

CASA CATARINA

PROJETO ARQUITETÔNICO | Cortes perspectivados

RESP. TÉCNICO PATRICIA WINTER	DESENHO GUILHERME FRANÇA DE LIMA	DATA 28/03/2025
----------------------------------	-------------------------------------	--------------------

07/09

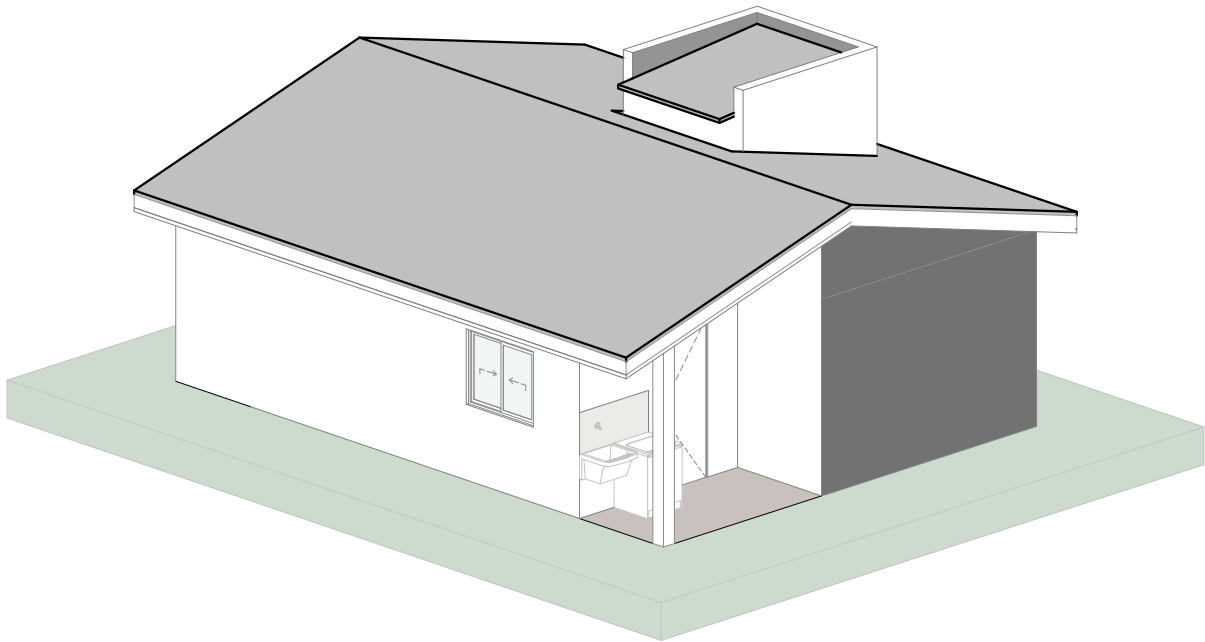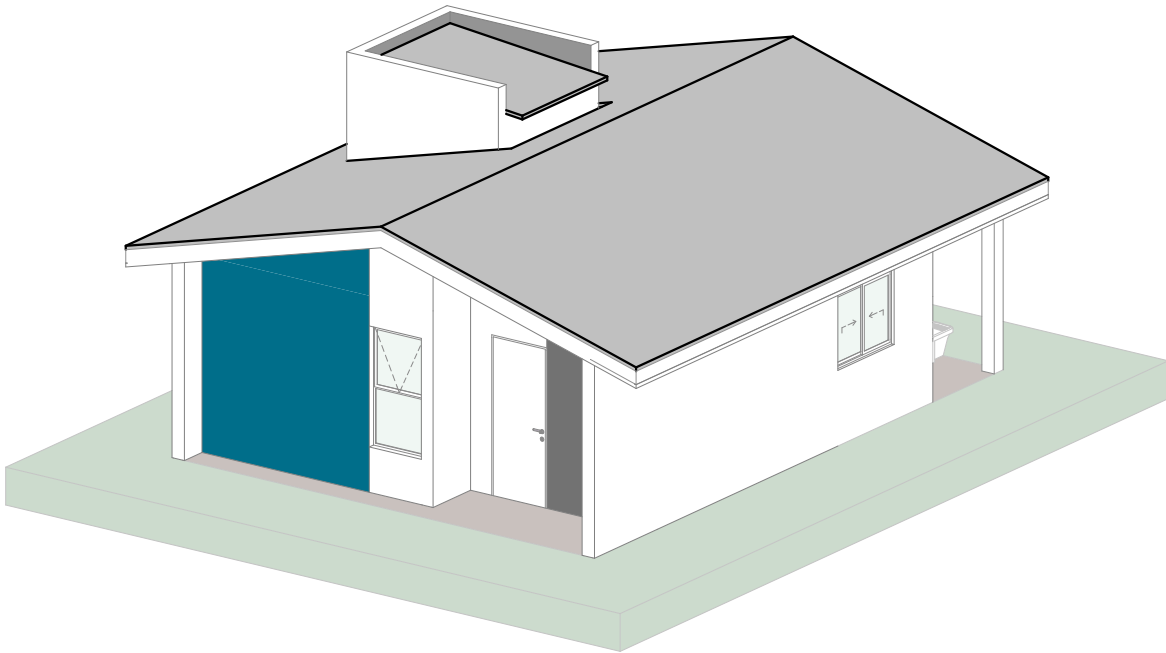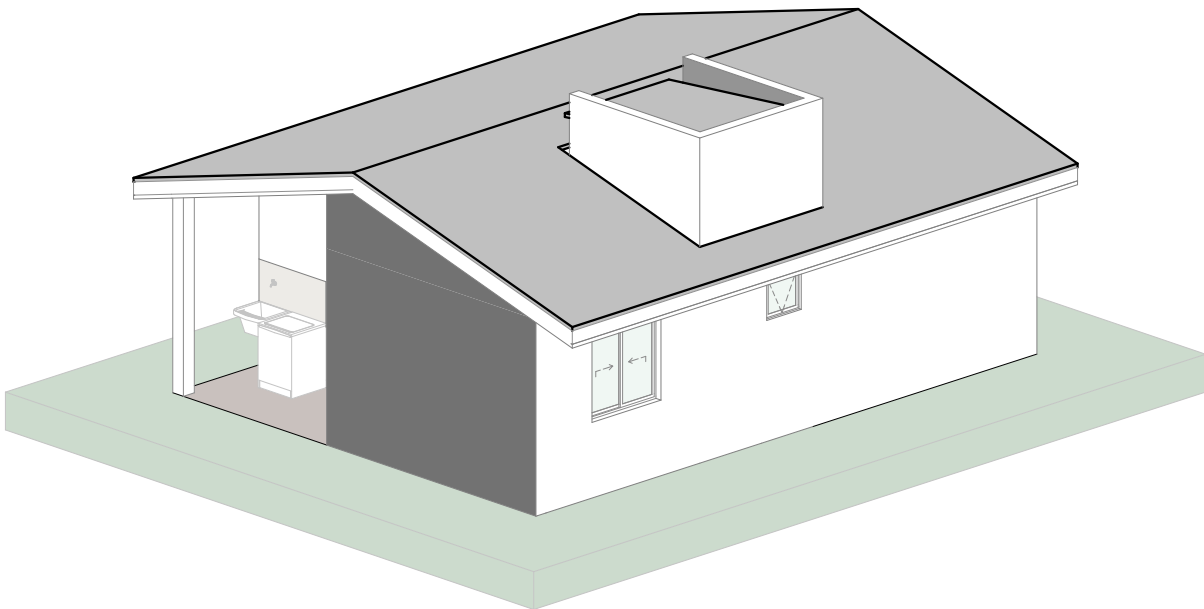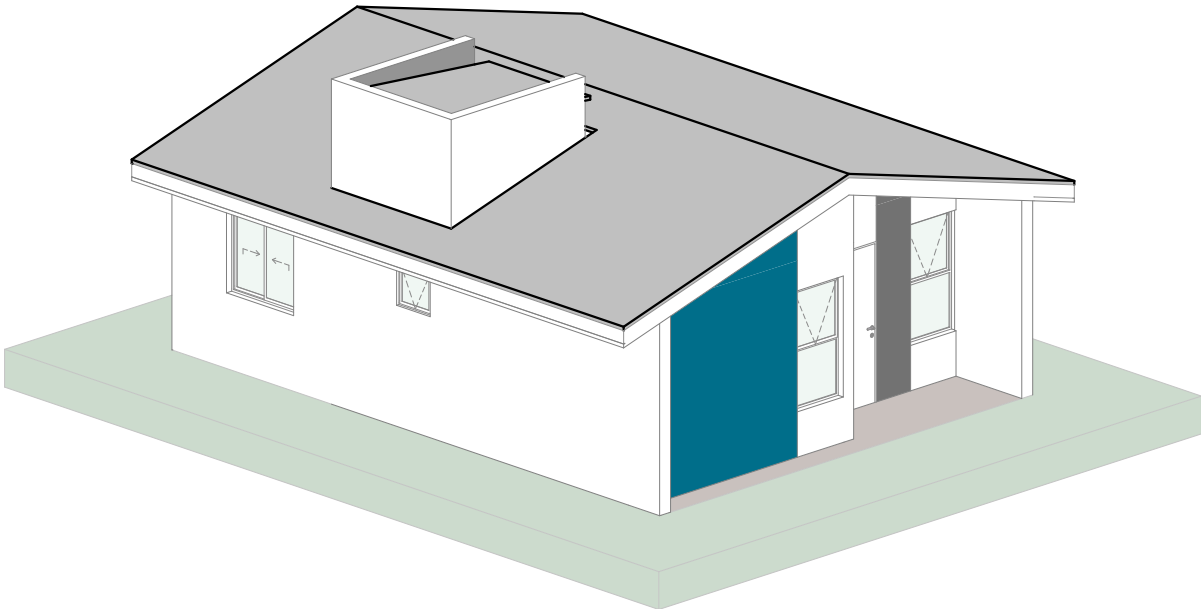

PROJETO APROVADO

Aprovado em conformidade com a Lei nº 2.945/2020, que dispõe sobre o Código de Obras Municipal, e Lei Complementar nº 29/2020, que dispõe sobre o Plano Diretor Participativo do Município de Urussanga, e suas alterações.

ANÁLISE E ASSINATURA
Paola Alessandra Busarello
CAU N° A286444-4

REVISÃO	ALTERAÇÕES	DATA	RESPONSÁVEL
R03			
R02			
R01		11	



GOVERNO DE

SANTA CATARINA


SIE | SECRETARIA DE INFRAESTRUTURA E MOBILIDADE

SAS | SECRETARIA DA ASSISTÊNCIA SOCIAL, MULHER E FAMÍLIA

CASA CATARINA

PROJETO ARQUITETÔNICO | Perspectivas

RESP. TÉCNICO PATRICIA WINTER	DESENHO GUILHERME FRANÇA DE LIMA	DATA 28/03/2025	08/09
----------------------------------	-------------------------------------	--------------------	--------------

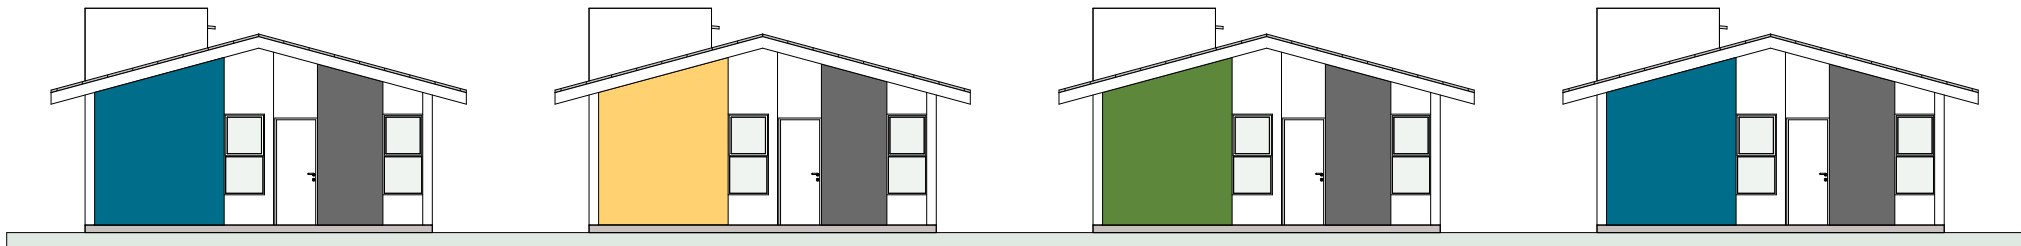


PADRÃO DE CORES

CASAS CONSTRUIDAS LADO A LADO
Seguir padrão azul - amarelo - verde

PARÂMETROS MÍNIMOS DE LOTE

LOTES DE MEIO DE QUADRA
Área mínima = 170,00m²
Dimensões mínimas = 10,00m (frente) x 17,00m (profundidade)
Afastamento lateral mínimo = 1,50m
Afastamento frontal mínimo = 5,00m
Resistência mínima do solo = 1,5 kgf/cm²

LOTES DE ESQUINA
Área mínima = 212,5m²
Dimensões mínimas = 12,50m (frente) x 17,00m (profundidade)

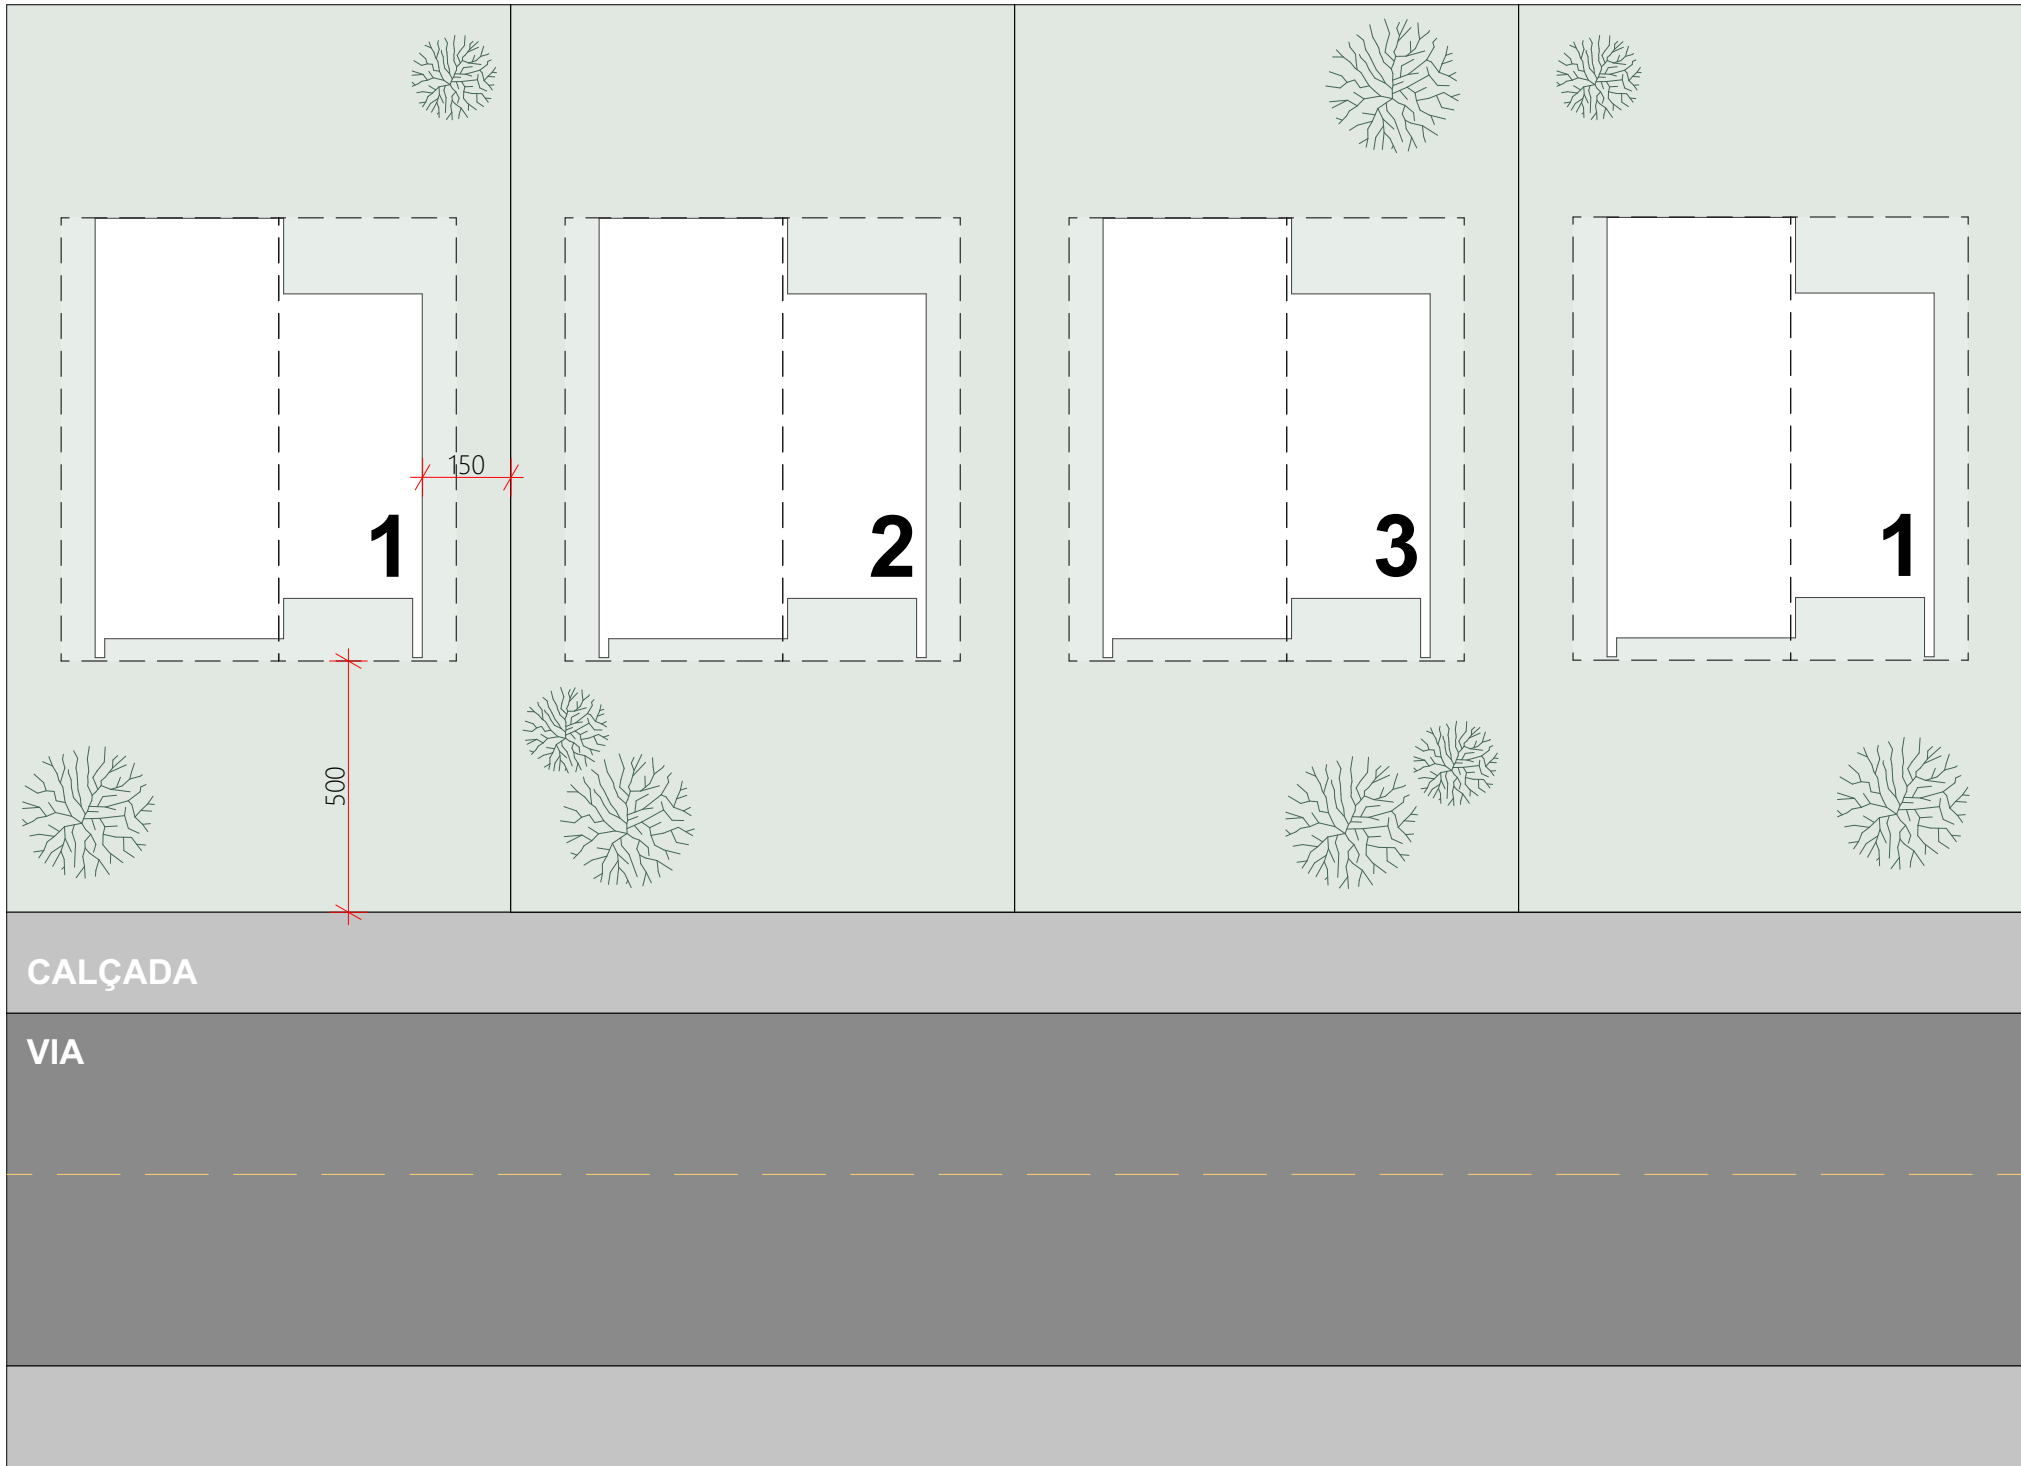

CALÇADA

VIA

IMPLANTAÇÃO
ESC.:1:150

PROJETO APROVADO

Aprovado em conformidade com a Lei nº 2.945/2020, que dispõe sobre o Código de Obras Municipal, e Lei Complementar nº 29/2020, que dispõe sobre o Plano Diretor Participativo do Município de Urussanga, e suas alterações.

ANÁLISE E ASSINATURA
Paola Alessandra Busarello
CAU N° A286444-4

REVISÃO	ALTERAÇÕES	DATA	RESPONSÁVEL
R03			
R02			
R01		__/__/__	



GOVERNO DE
SANTA CATARINA

SIE | SECRETARIA DE INFRAESTRUTURA E MOBILIDADE
SAS | SECRETARIA DA ASSISTÊNCIA SOCIAL, MULHER E FAMÍLIA

CASA CATARINA

PROJETO ARQUITETÔNICO | IMPLANTAÇÃO

RESP. TÉCNICO PATRICIA WINTER	DESENHO GUILHERME FRANÇA DE LIMA	DATA 20/05/2025
----------------------------------	-------------------------------------	--------------------

09/09