


- COLOCAÇÃO DOS VIDROS NAS JANELAS
- PINTURA PADRÃO: 1 FAIXA VERDE BANDEIRA COM 10 CM DE LARGURA, 1 AMARELA COM 5 CM DE LARGURA E UMA AZUL FRANÇA COM 5 CM DE LARGURA, TODAS COM UM ESPAÇAMENTO DE 5 CM DE LARGURA.

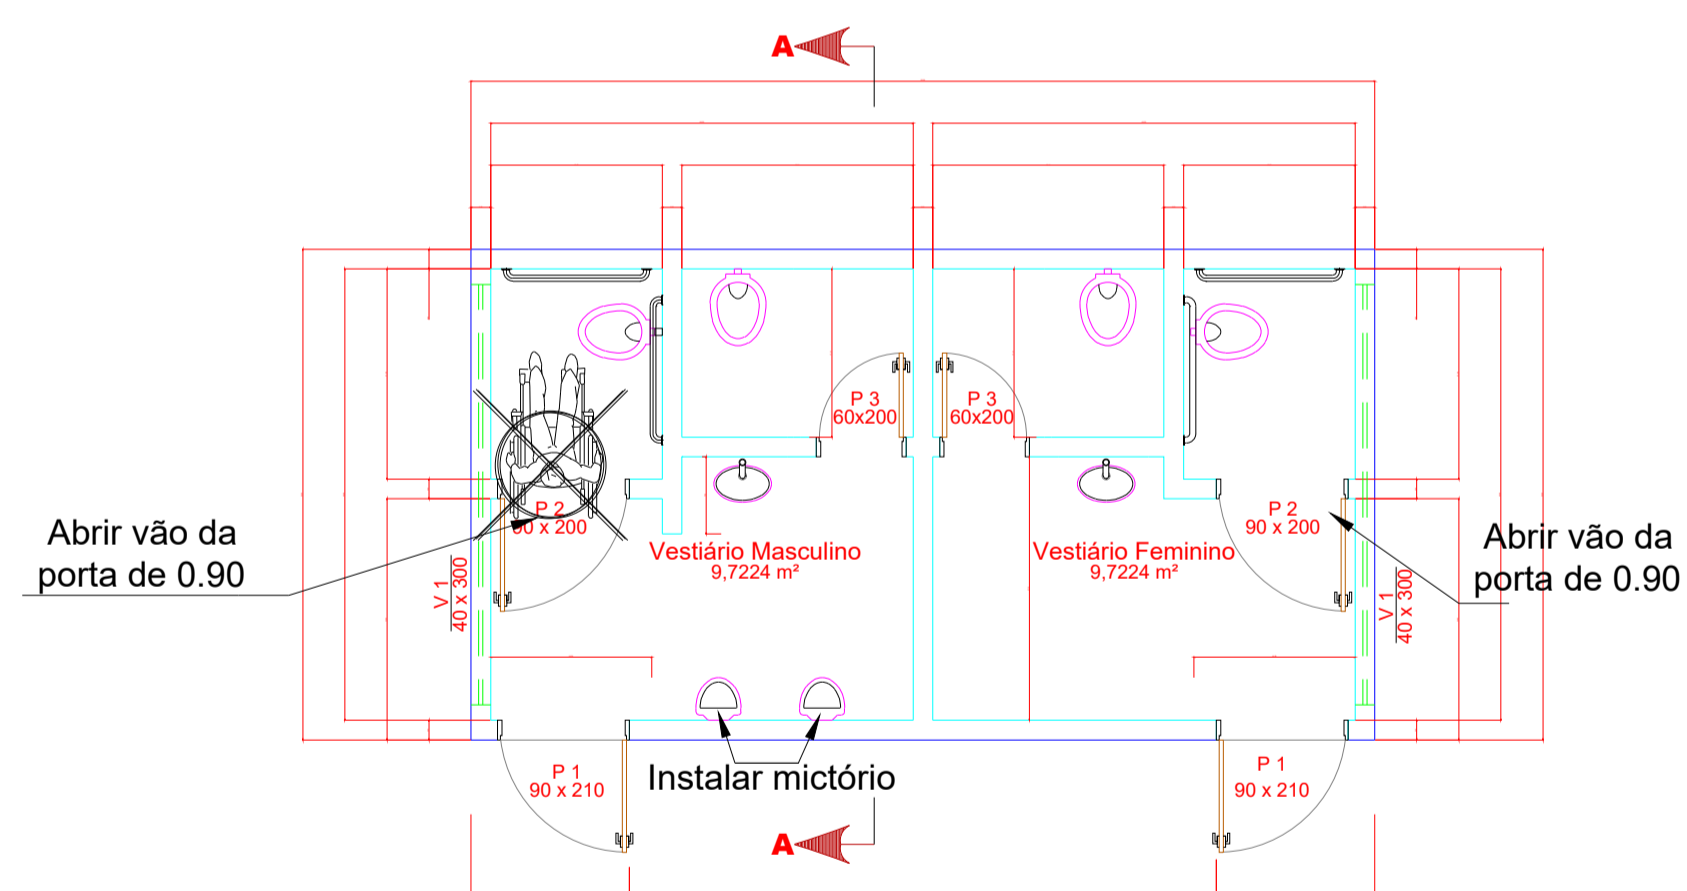

Quadro de Aberturas

Código	Tipo	Abertura	Para-peito
P1	Porta Metálica	0,90 x 2,10	-
P2	Porta Metálica	0,90 x 2,00	-
P3	Porta Metálica	0,60 x 2,00	-
V1	Vitrô	0,40 x 3,00	2,33



ARQUITETÔNICO

Vestiário da Quadra JK PÚBLICA

REVISÃO	DATA	DESCRIÇÃO DA REVISÃO	RUBRICA DES	RUBRICA VERIFICAÇÃO
01	-	ALTERAÇÃO		
00	10/11/09	EMISSÃO INICIAL		

PROPRIETÁRIO:

AUTOR DO PROJETO:

Eng.º Civil: Thaianne Nishmura Francisco Galvão CREA :1022695479D-GO

RESPONSÁVEL TÉCNICO:

CONTEÚDO: PLANTA BAIXA

ÁREAS: Área do Lote : -
Construída : 29,025 m²