
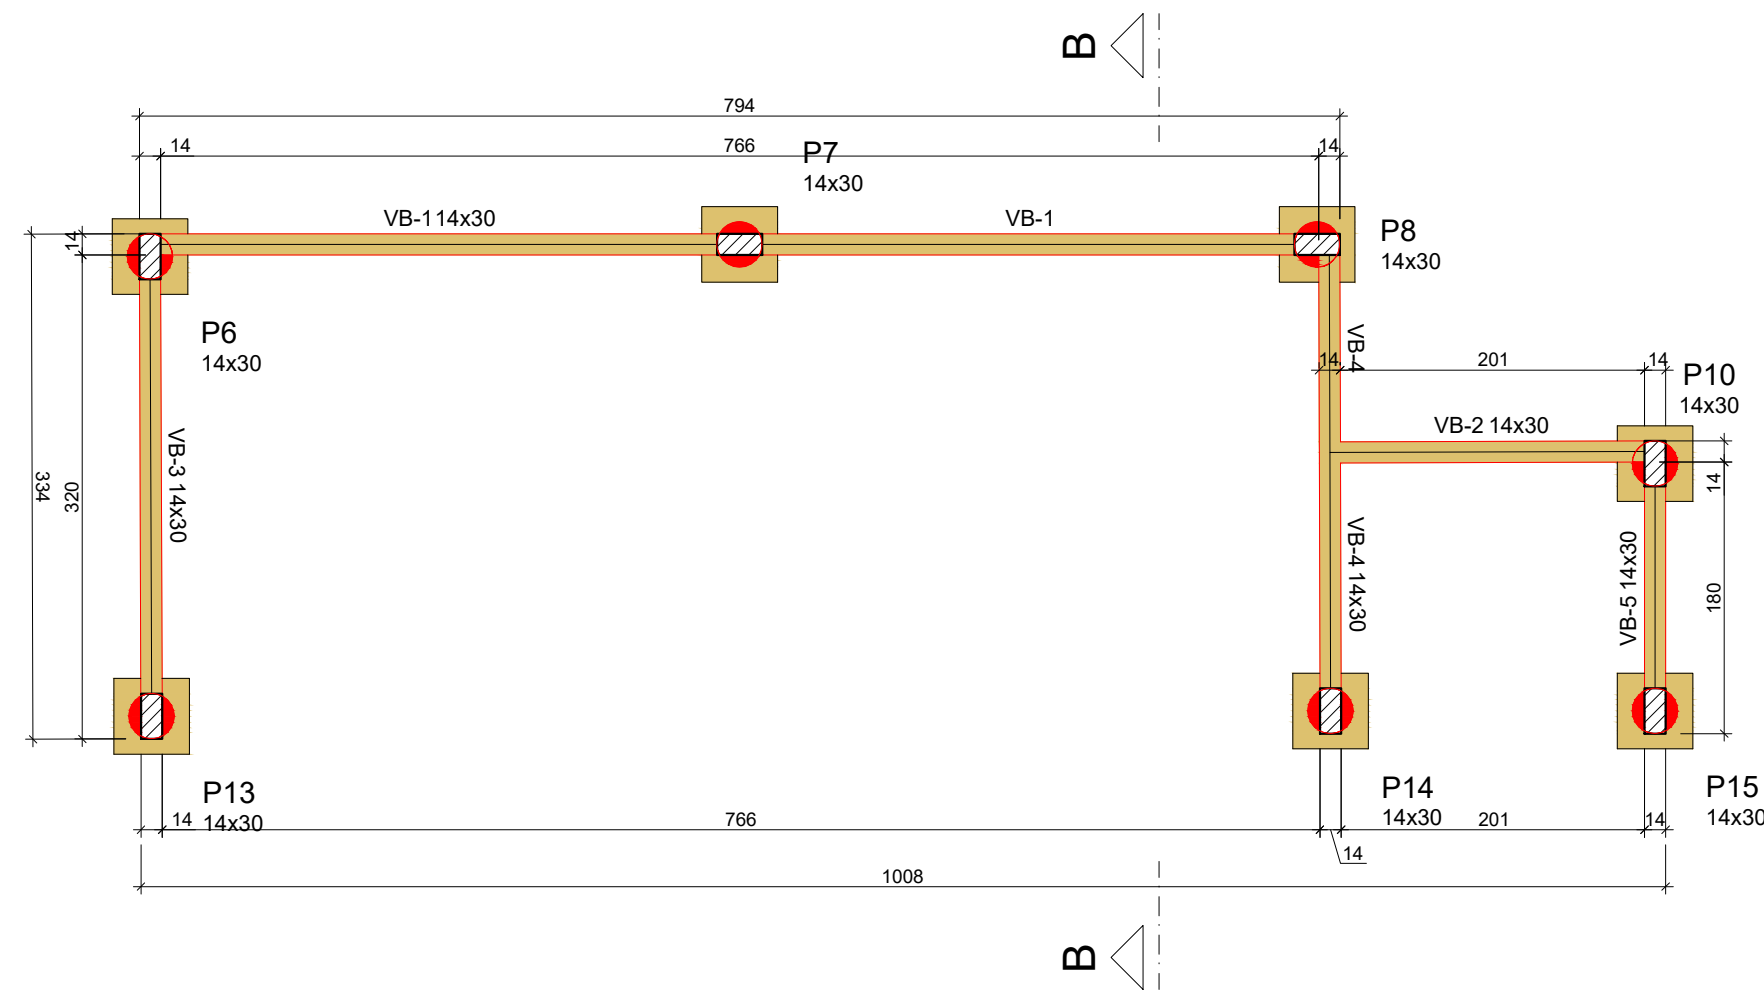


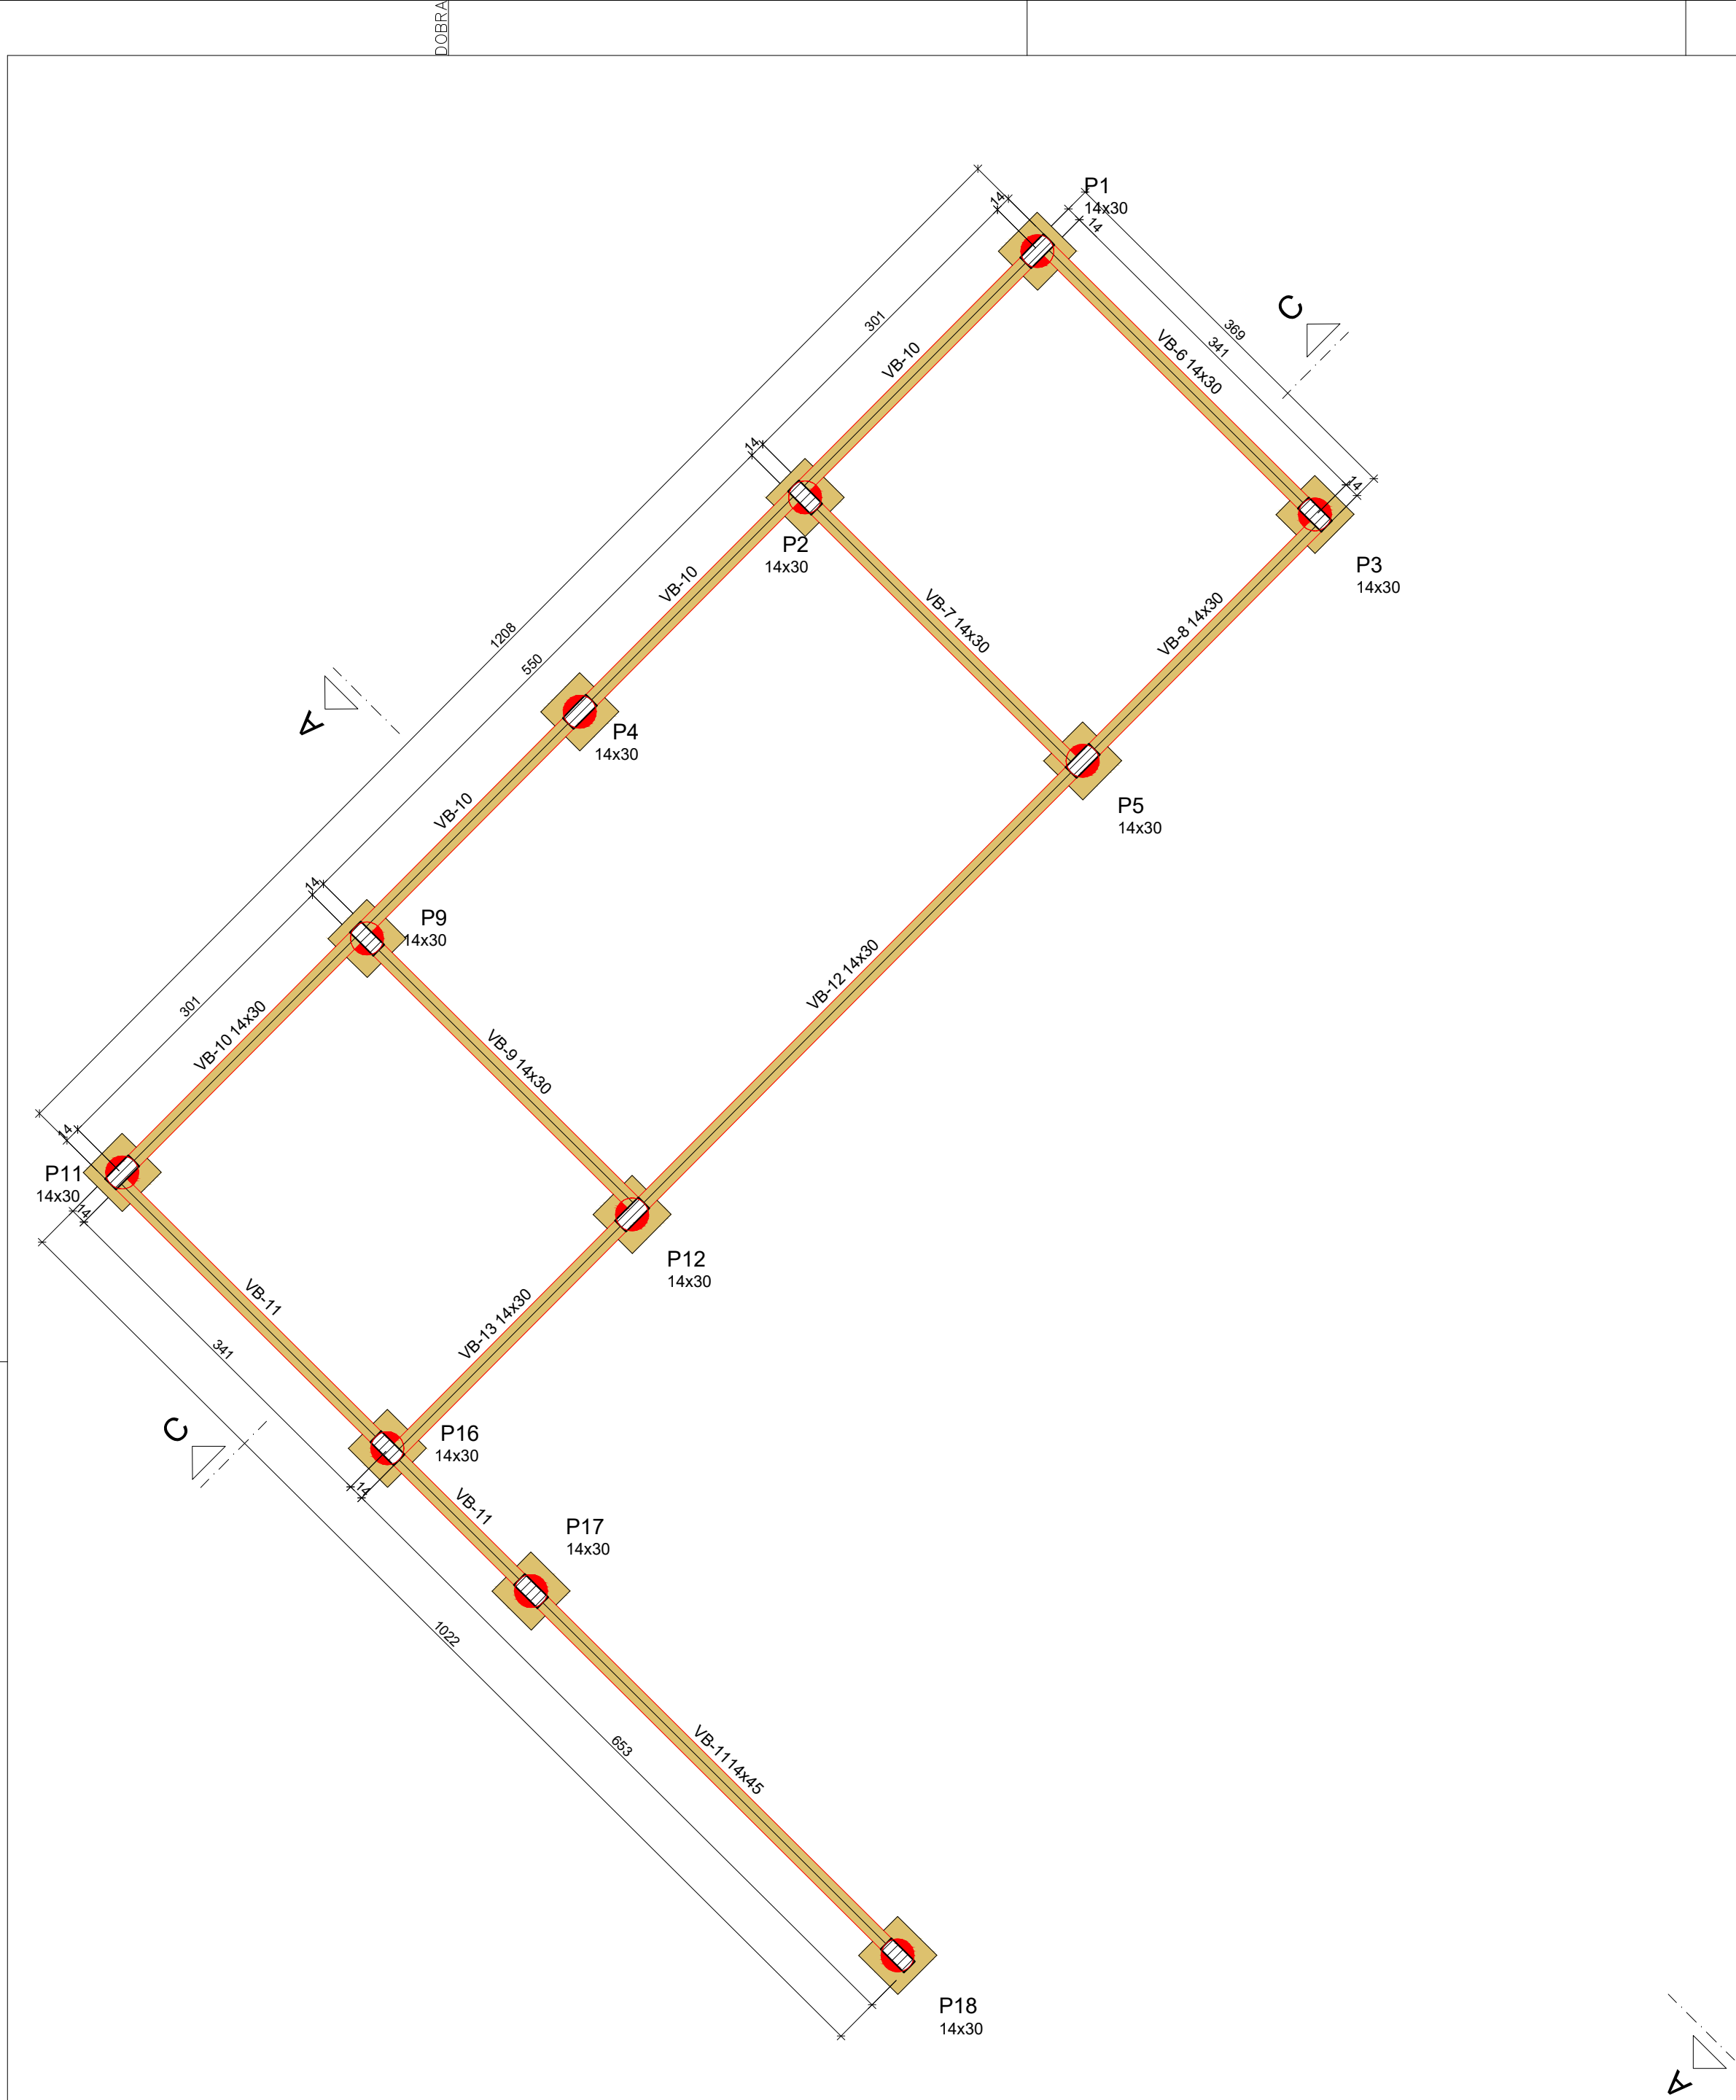


Vigas			
Nome	Seção (cm)	Elevação (cm)	Nível (cm)
VB-1	14x30	0	0
VB-2	14x30	0	0
VB-3	14x30	0	0
VB-4	14x30	0	0
VB-5	14x30	0	0
VB-6	14x30	0	0
VB-7	14x30	0	0
VB-8	14x30	0	0
VB-9	14x30	0	0
VB-10	14x30	0	0
VB-11	14x30	0	0
VB-12	14x30	0	0
VB-13	14x30	0	0

Características dos materiais		
f _{tk}	Ecs	
300	268384	


Dimensão máxima do agregado = 19 mm

Pilares			
Nome	Seção (cm)	Elevação (cm)	Nível (cm)
P1	14x30	0	0
P2	14x30	0	0
P3	14x30	0	0
P4	14x30	0	0
P5	14x30	0	0
P6	14x30	0	0
P7	14x30	0	0
P8	14x30	0	0
P9	14x30	0	0
P10	14x30	0	0
P11	14x30	0	0
P12	14x30	0	0
P13	14x30	0	0
P14	14x30	0	0
P15	14x30	0	0
P16	14x30	0	0
P17	14x30	0	0
P18	14x30	0	0


Legenda dos pilares	
	Pilar que passa
Legenda das vigas e paredes	
	Viga

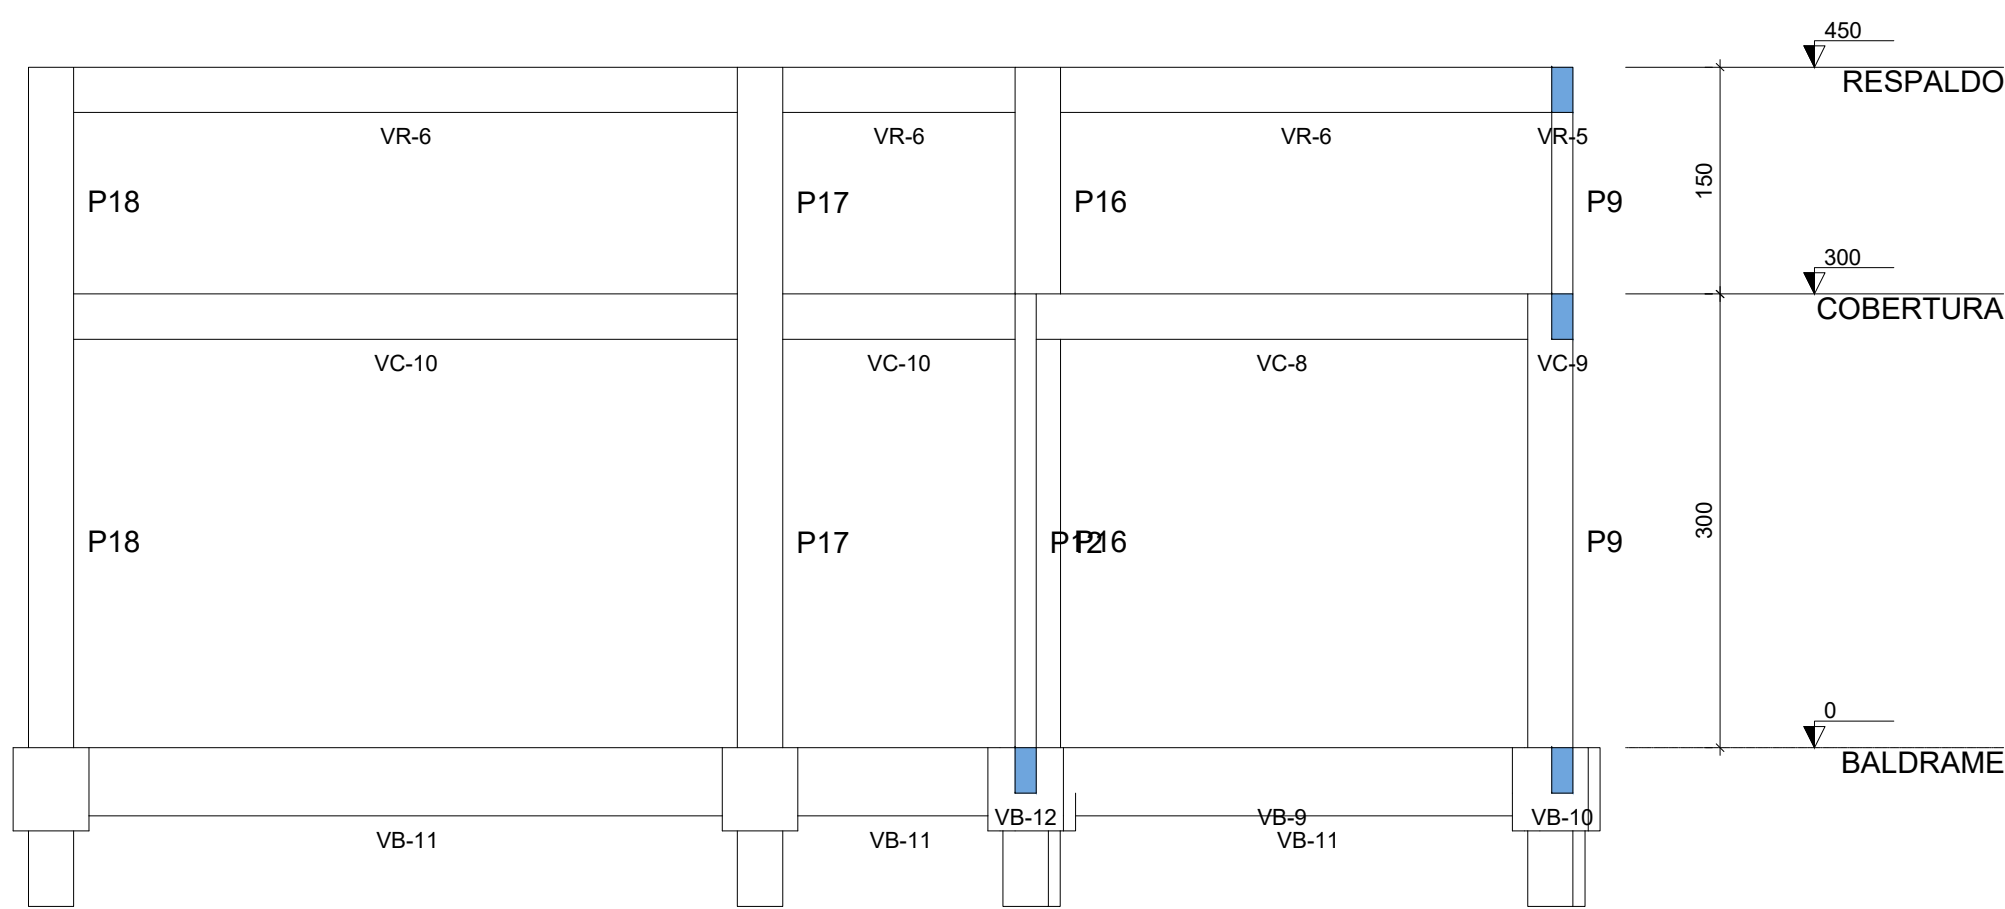

CORTE A-A
Escala 1:50


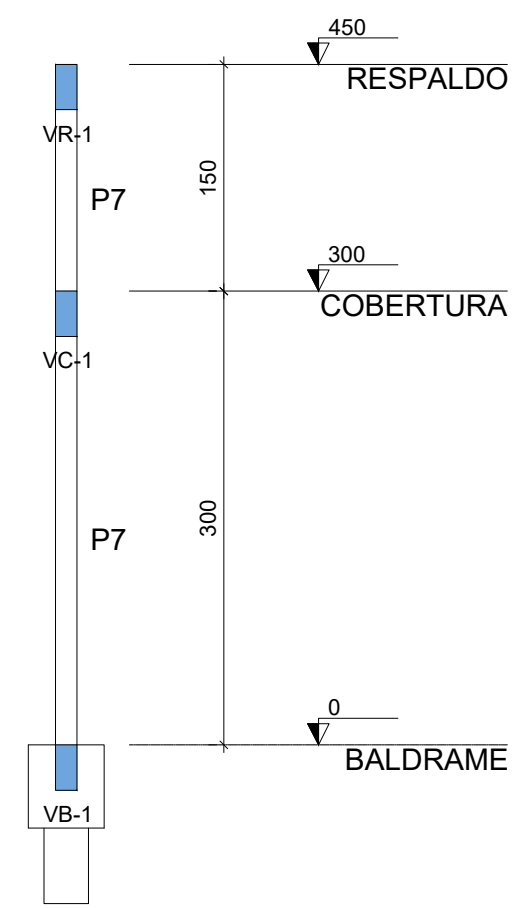


CORTE B-B
Escala 1:50

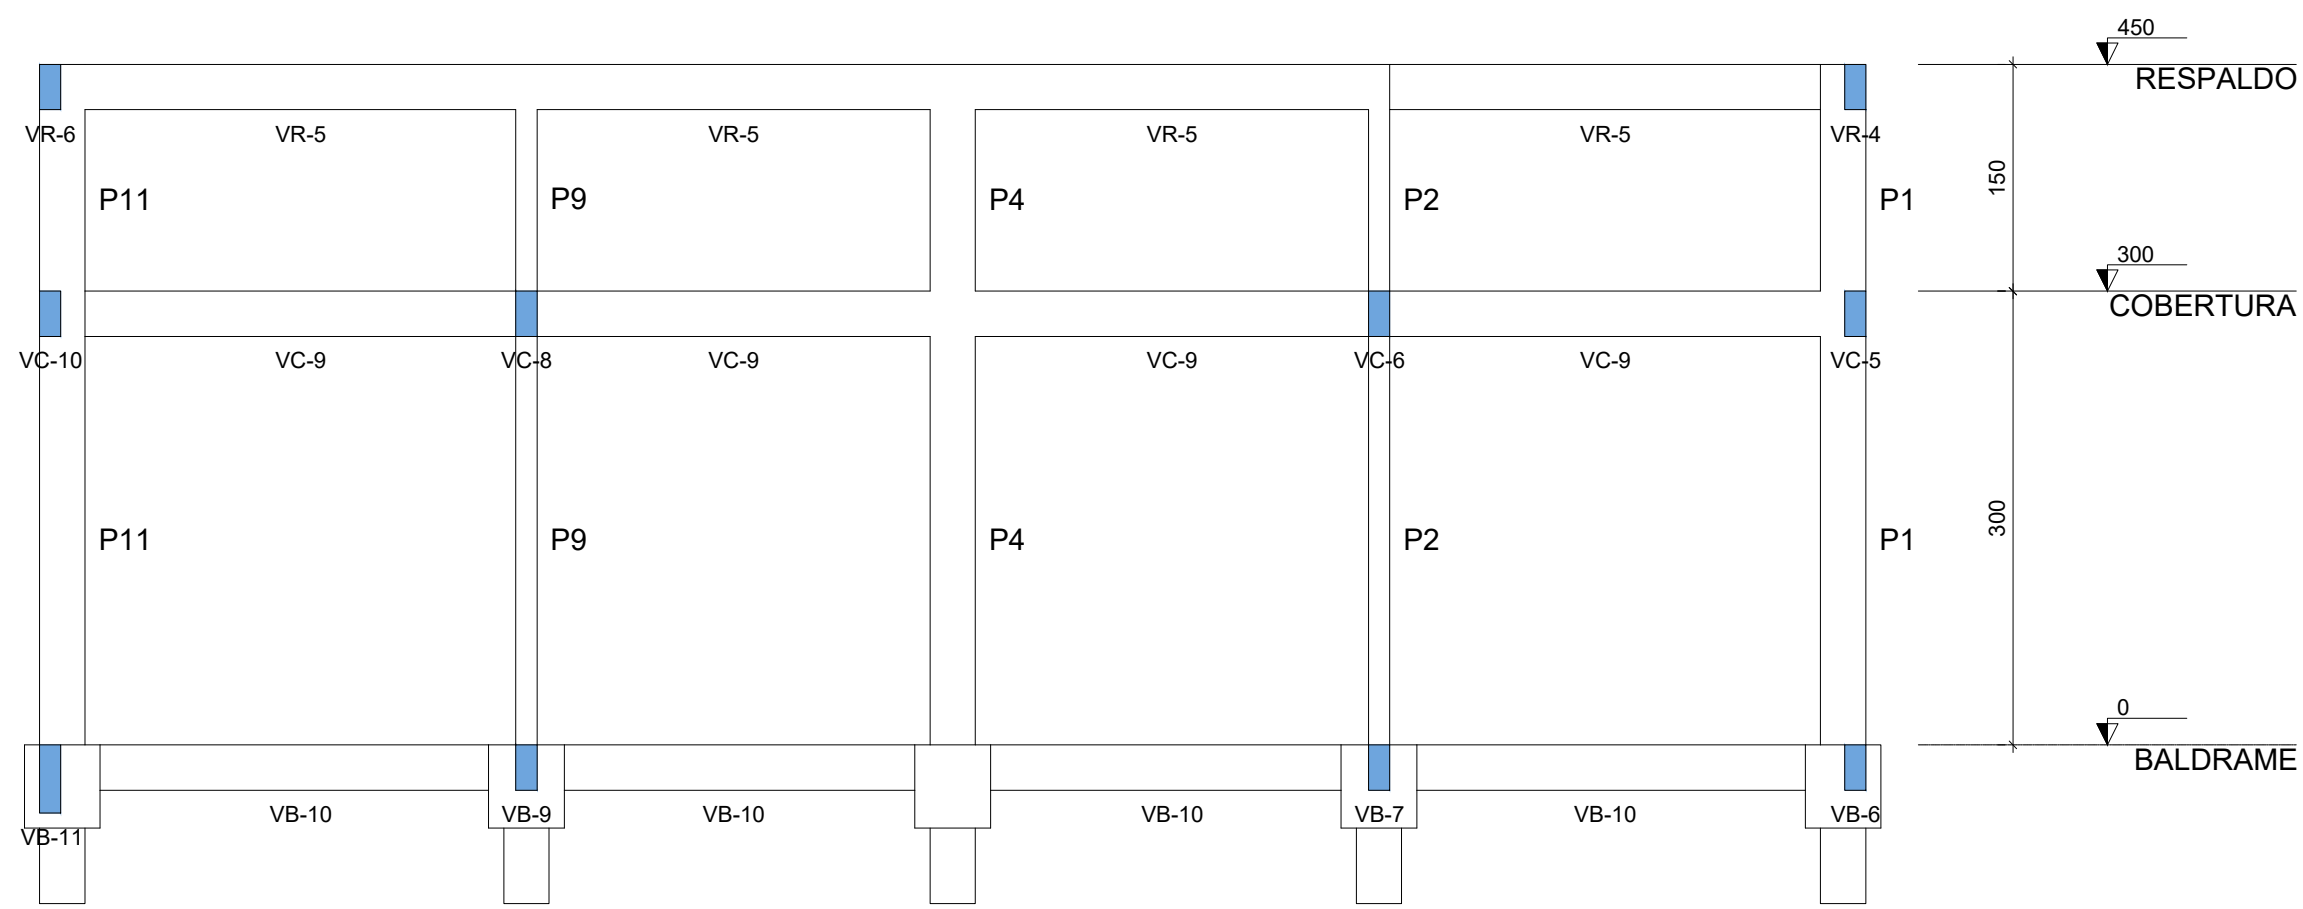

CORTE C-C
Escala 1:50

FORMA DO PAVIMENTO BALDRAME
Escala 1:50

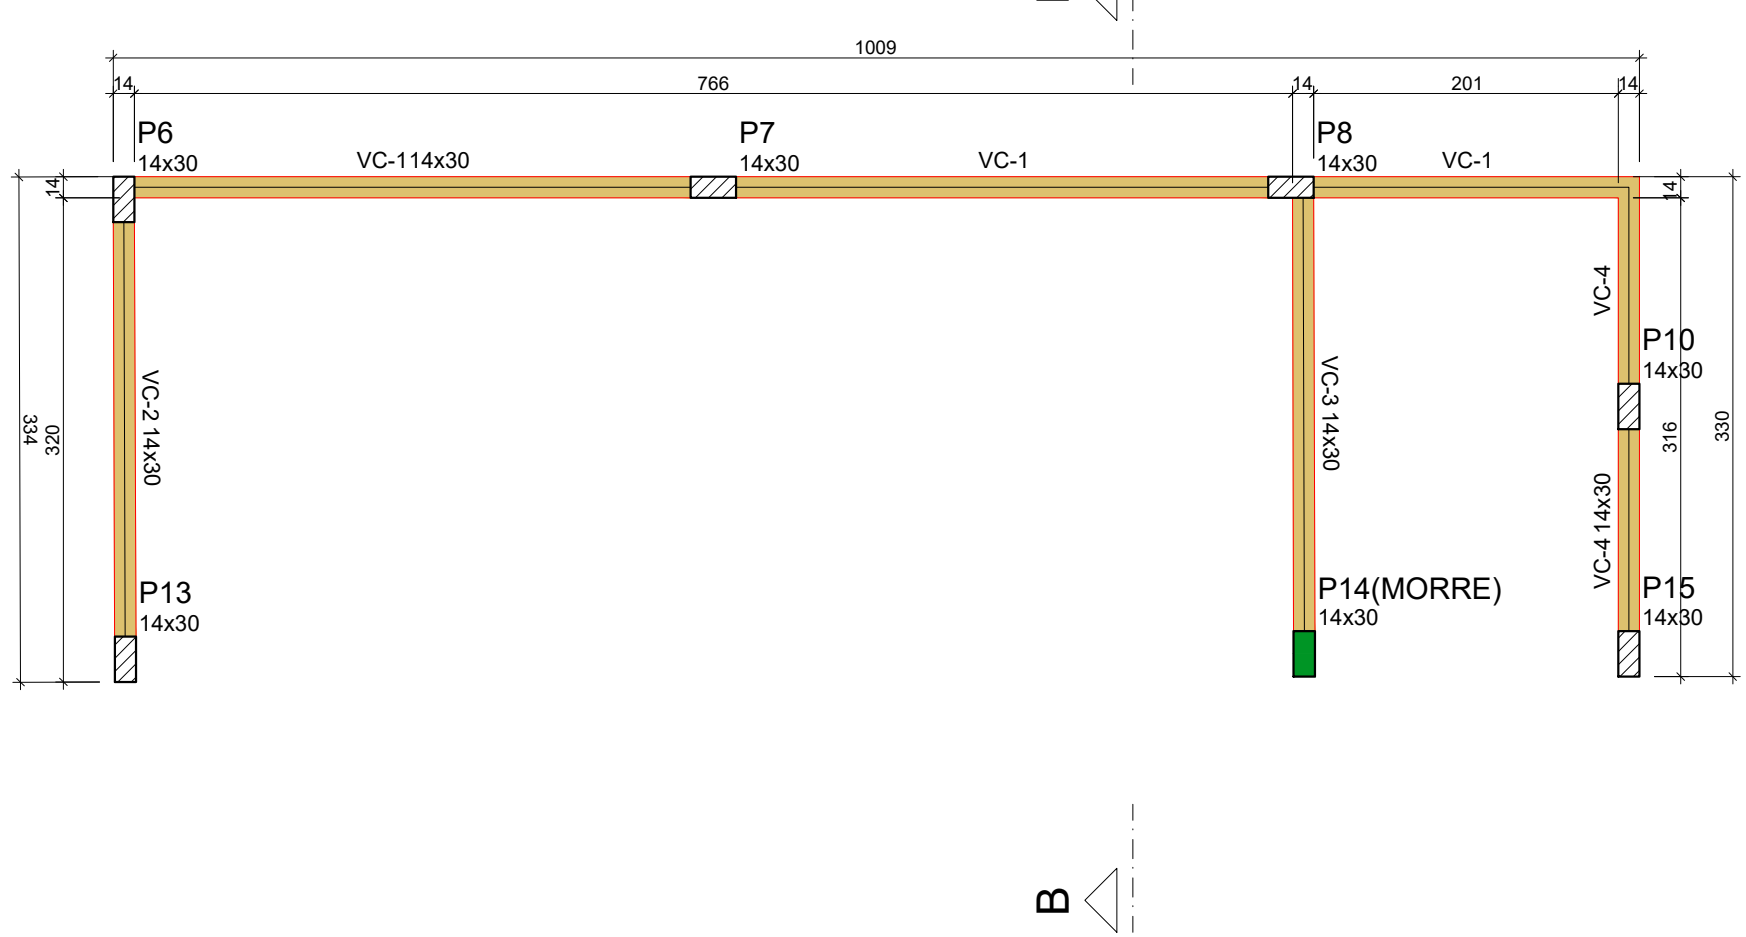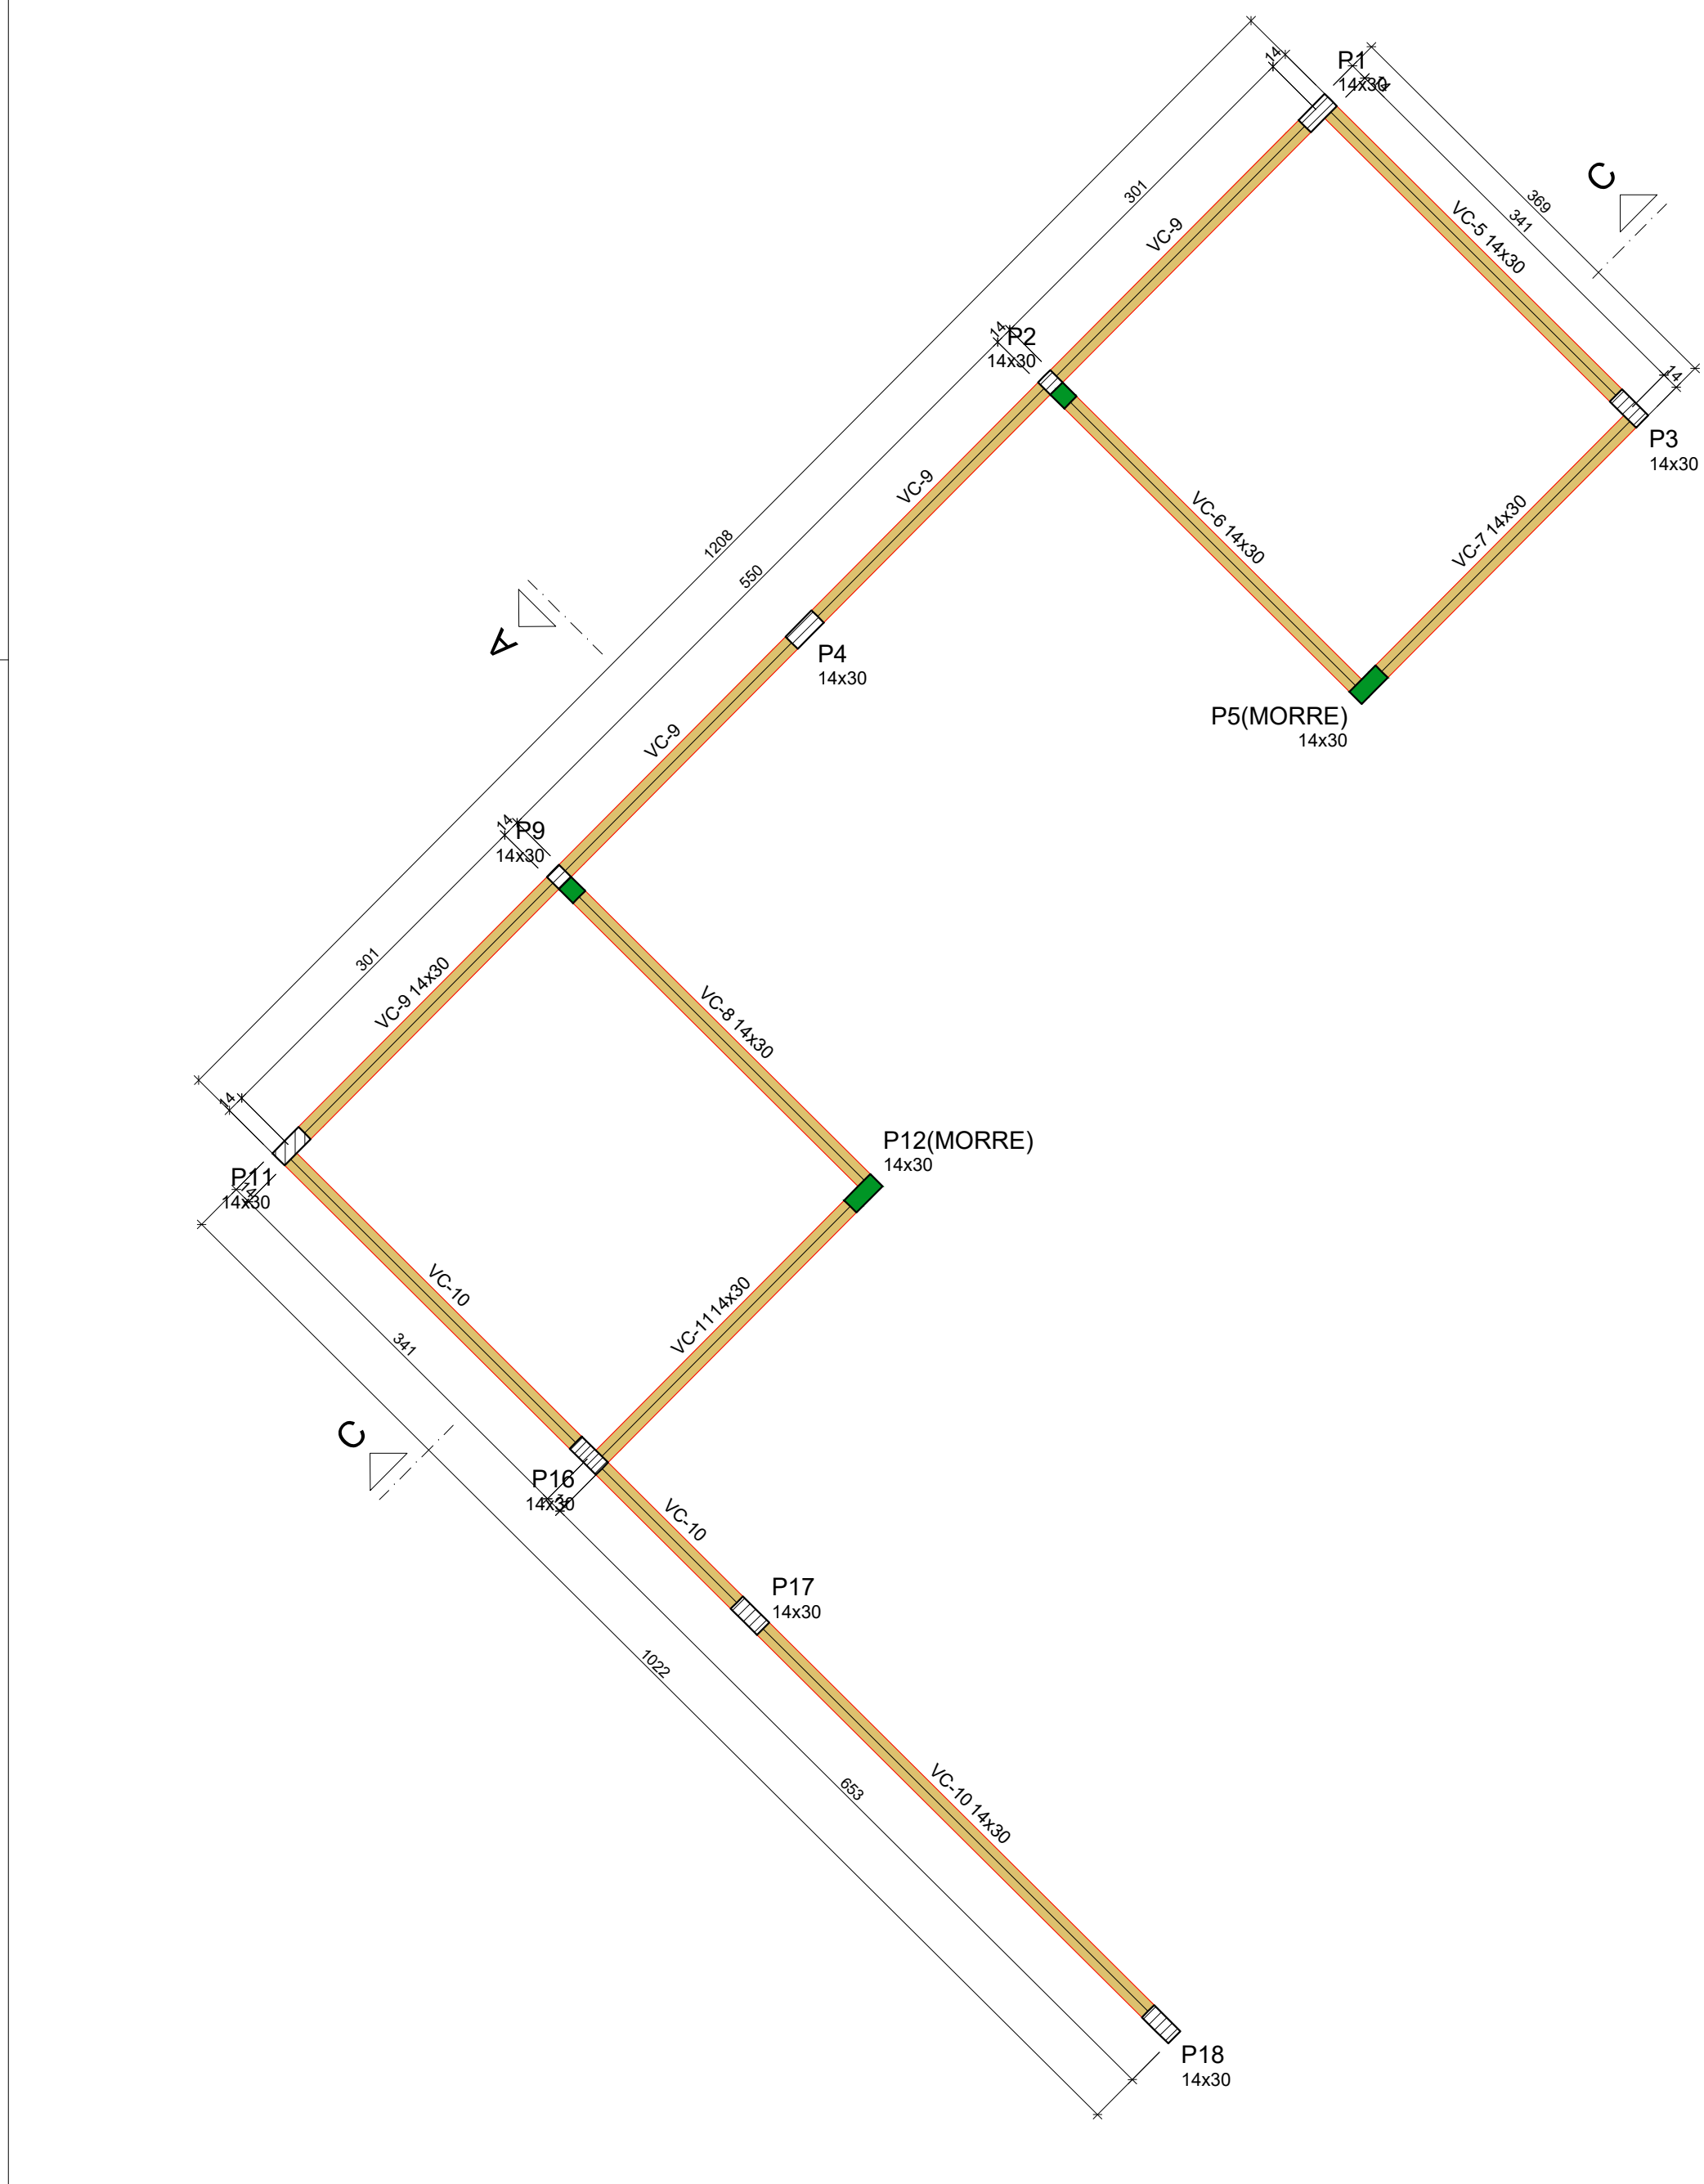

Vigas			
Nome	Seção (cm)	Elevação (cm)	Nível (cm)
VC-1	14x30	0	300
VC-2	14x30	0	300
VC-3	14x30	0	300
VC-4	14x30	0	300
VC-5	14x30	0	300
VC-6	14x30	0	300
VC-7	14x30	0	300
VC-8	14x30	0	300
VC-9	14x30	0	300
VC-10	14x30	0	300
VC-11	14x30	0	300

Características dos materiais		
f _{tk}	Ecs	
300	268384	

Dimensão máxima do agregado = 19 mm

Pilares			
Nome	Seção (cm)	Elevação (cm)	Nível (cm)
P1	14x30	0	300
P2	14x30	0	300
P3	14x30	0	300
P4	14x30	0	300
P5	14x30	0	300
P6	14x30	0	300
P7	14x30	0	300
P8	14x30	0	300
P9	14x30	0	300
P10	14x30	0	300
P11	14x30	0	300
P12	14x30	0	300
P13	14x30	0	300
P14	14x30	0	300
P15	14x30	0	300
P16	14x30	0	300
P17	14x30	0	300
P18	14x30	0	300

Legenda dos pilares	
	Pilar que morre
	Pilar que passa
	Pilar com mudança de seção

Legenda das vigas e paredes	
	Viga

FORMA DO PAVIMENTO COBERTURA
Escala 1:50

APROVAÇÃO:

REVISÃO	DATA	MODIFICAÇÃO
01		
02		
03		
04		
05		

CONSURSAN
Construções, Urbanismo e Saneamento LTDA
consursan96@gmail.com
Fone: (62) 3645-3100

ESTRUTURAL

CLIENTE
PREFEITURA MUNICIPAL DE VIANOPOLIS
REFORMA CENTRO DE EVENTOS

OBRA
REFORMA CENTRO DE EVENTOS

ENDEREÇO
RUA OITO ESQ C/RUA TRÊS, DISTRITO DE CARAIBA
VIANOPOLIS/GO

REFERENTE
FÔRMA - VIGAS BALDRAME
FÔRMA - VIGAS COBERTURA
CORTES

ÁREAS
ÁREA CONSTRUÍDA: 155,17m²
ÁREA AMPLIAÇÃO: 154,63m²

A R T:

ENG. RENAN OLIVEIRA SILVA DE JESUS
CREA: 101802403D-GO

PREF. MUNICIPAL DE VIANOPOLIS
CNPJ: 01.299.692/0001-63

Plancha N°
2/4

Desenho	Revisão	Tamanho	Escala(s)	Unidade(s)	Data	ART N°
PAV001	01	A4	1:50	CONSTRUTIVO	10/09/2024	

Os direitos autorais deste projeto pertencem aos engenheiros acima citados.
É proibida a sua reprodução, modificação e/ou alteração conforme LEI 5.968 ART. 25