
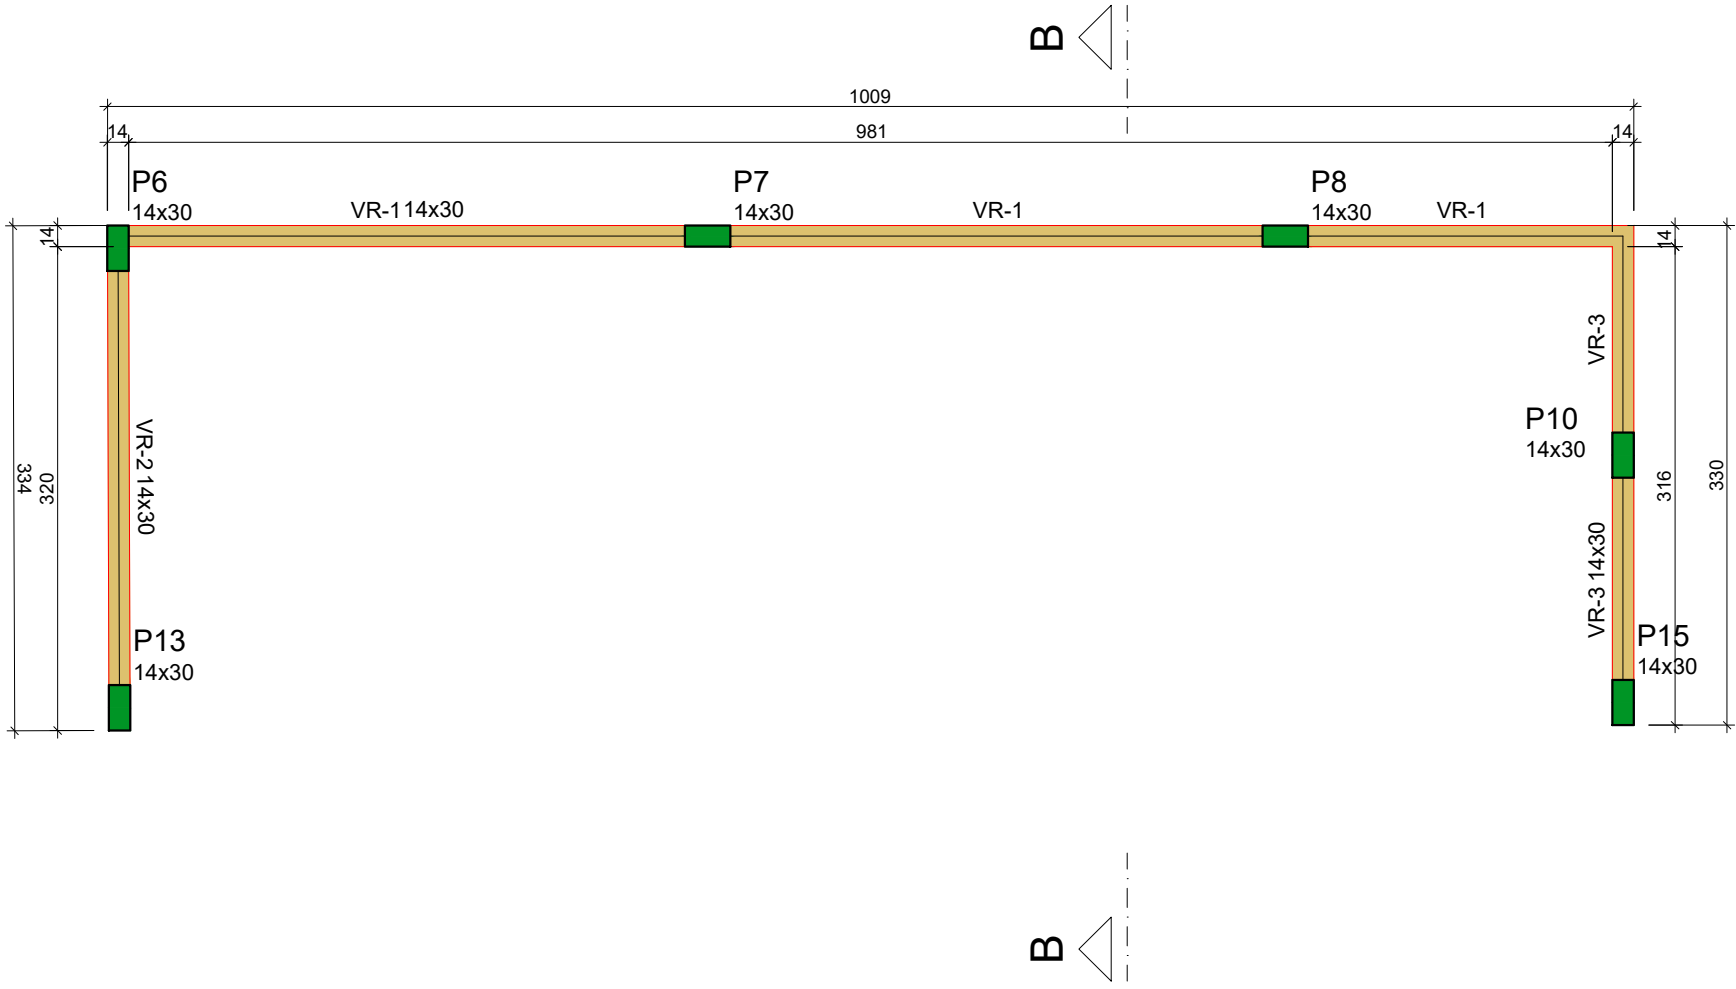


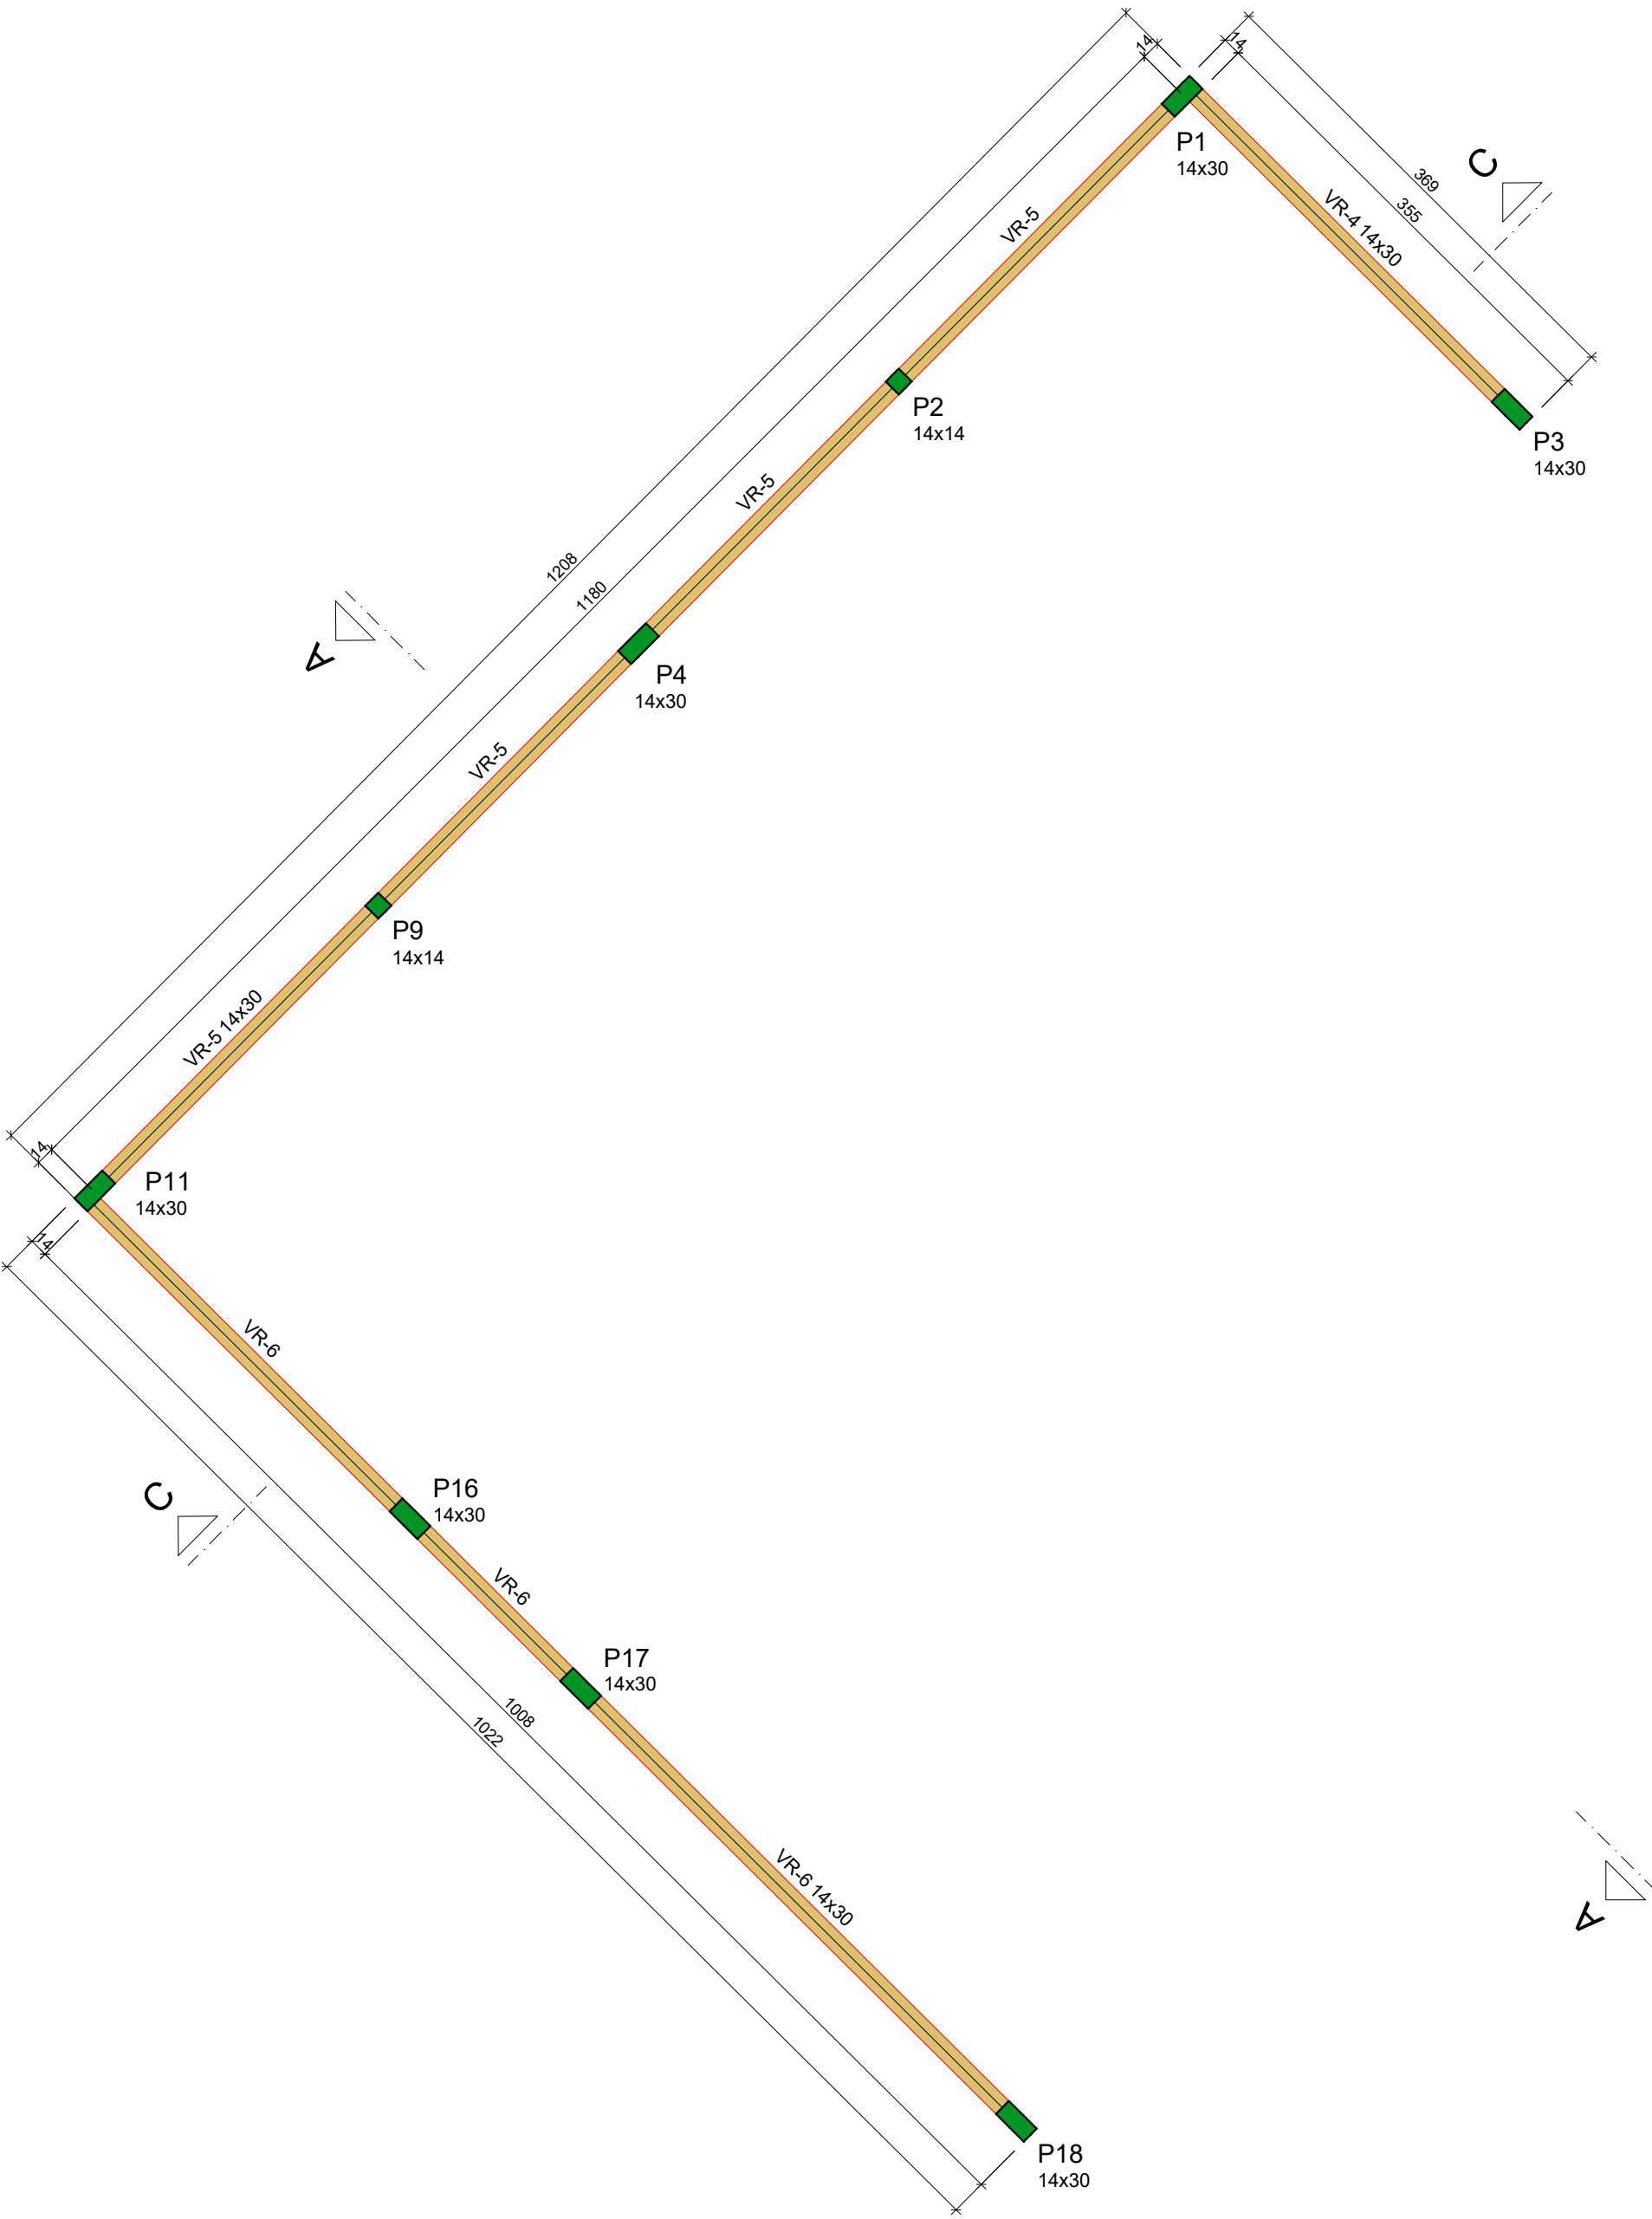

Vigas			
Nome	Seção (cm)	Elevação (cm)	Nível (cm)
VR-1	14x30	0	450
VR-2	14x30	0	450
VR-3	14x30	0	450
VR-4	14x30	0	450
VR-5	14x30	0	450
VR-6	14x30	0	450

Características dos materiais		
Isk	Ecs	
(kgf/cm²)	(kgf/cm²)	
300	268384	

Dimensão máxima do agregado = 19 mm

Pilares			
Nome	Seção (cm)	Elevação (cm)	Nível (cm)
P1	14x30	0	450
P2	14x14	0	450
P3	14x30	0	450
P4	14x30	0	450
P6	14x30	0	450
P7	14x30	0	450
P8	14x30	0	450
P9	14x14	0	450
P10	14x30	0	450
P11	14x30	0	450
P13	14x30	0	450
P15	14x30	0	450
P16	14x30	0	450
P17	14x30	0	450
P18	14x30	0	450

Legenda dos pilares


Pilar que morre

Legenda das vigas e paredes

Viga

FORMA DO PAVIMENTO RESPALDO


Escala 1:50

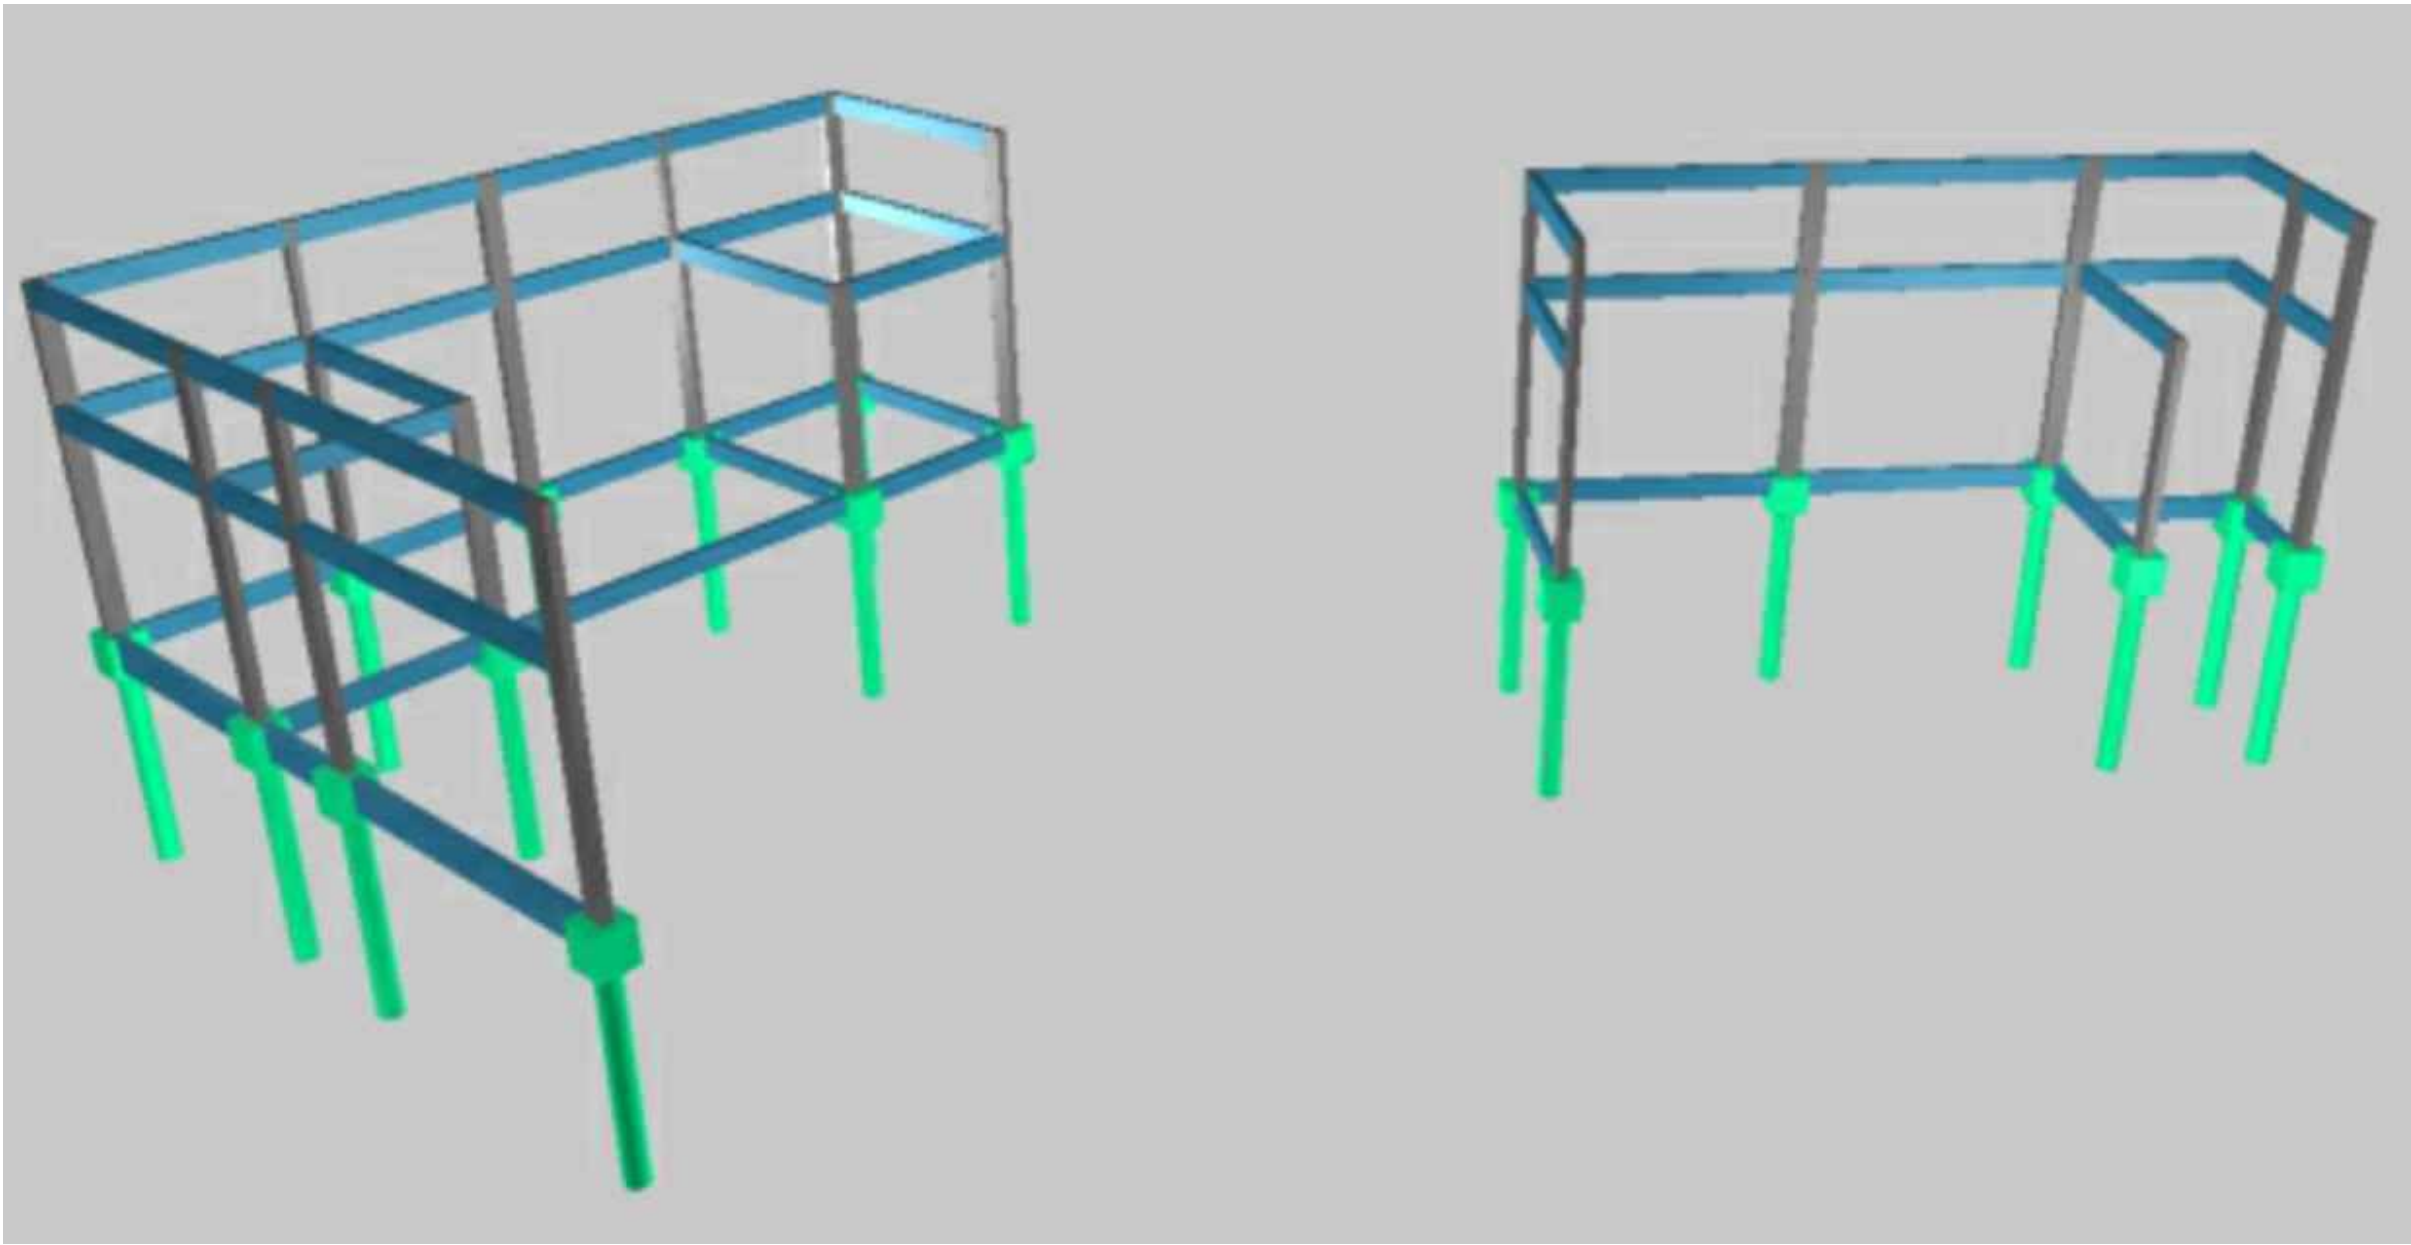

PERSPECTIVA - 3D
S/esc.

APROVAÇÃO:

REVISÃO	DATA	MODIFICAÇÃO
01		
02		
03		
04		
05		

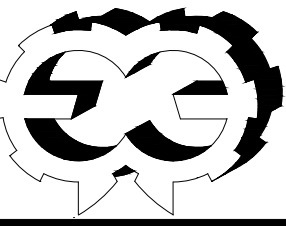

CONSURSAN
Construções, Urbanismo e Saneamento LTDA
consursan96@gmail.com
Fone: (62) 3645-3100

ESTRUTURAL

CLIENTE

PREFEITURA MUNICIPAL DE VIANOPOLIS

OBRA

REFORMA CENTRO DE EVENTOS

ENDEREÇO

RUA OITO ESQ.C/RUA TRÊS, DISTRITO DE CARAIBA
VIANOPOLIS/GO

REFERENTE

FÔRMA VIGAS RESPALDO
PERSPECTIVA 3D

ÁREAS

ÁREA CONSTRUÍDA: 155,17m²
ÁREA AMPLIAÇÃO: 154,63m²

A.R.T.

ENG. RENAN LUIZ DA SILVA DE JESUS
CREA: 1º18902430/0-GO

PREF. MUNICIPAL DE VIANOPOLIS
CNPJ: 01.299.692/0001-43

Prancha N°
3/4

Desenho	Revisão	Tamanho	Escala(s)	Unidade(s)	Data	ART N°
KAROLINE	00	A1	INDICADA	CENTIMETROS	FEVEREIRO/2026	

Os direitos autorais deste projeto pertencem aos engenheiros acima citados.
É proibida a sua reprodução, modificação e/ou alteração conforme LEI 5.968 ART.25