


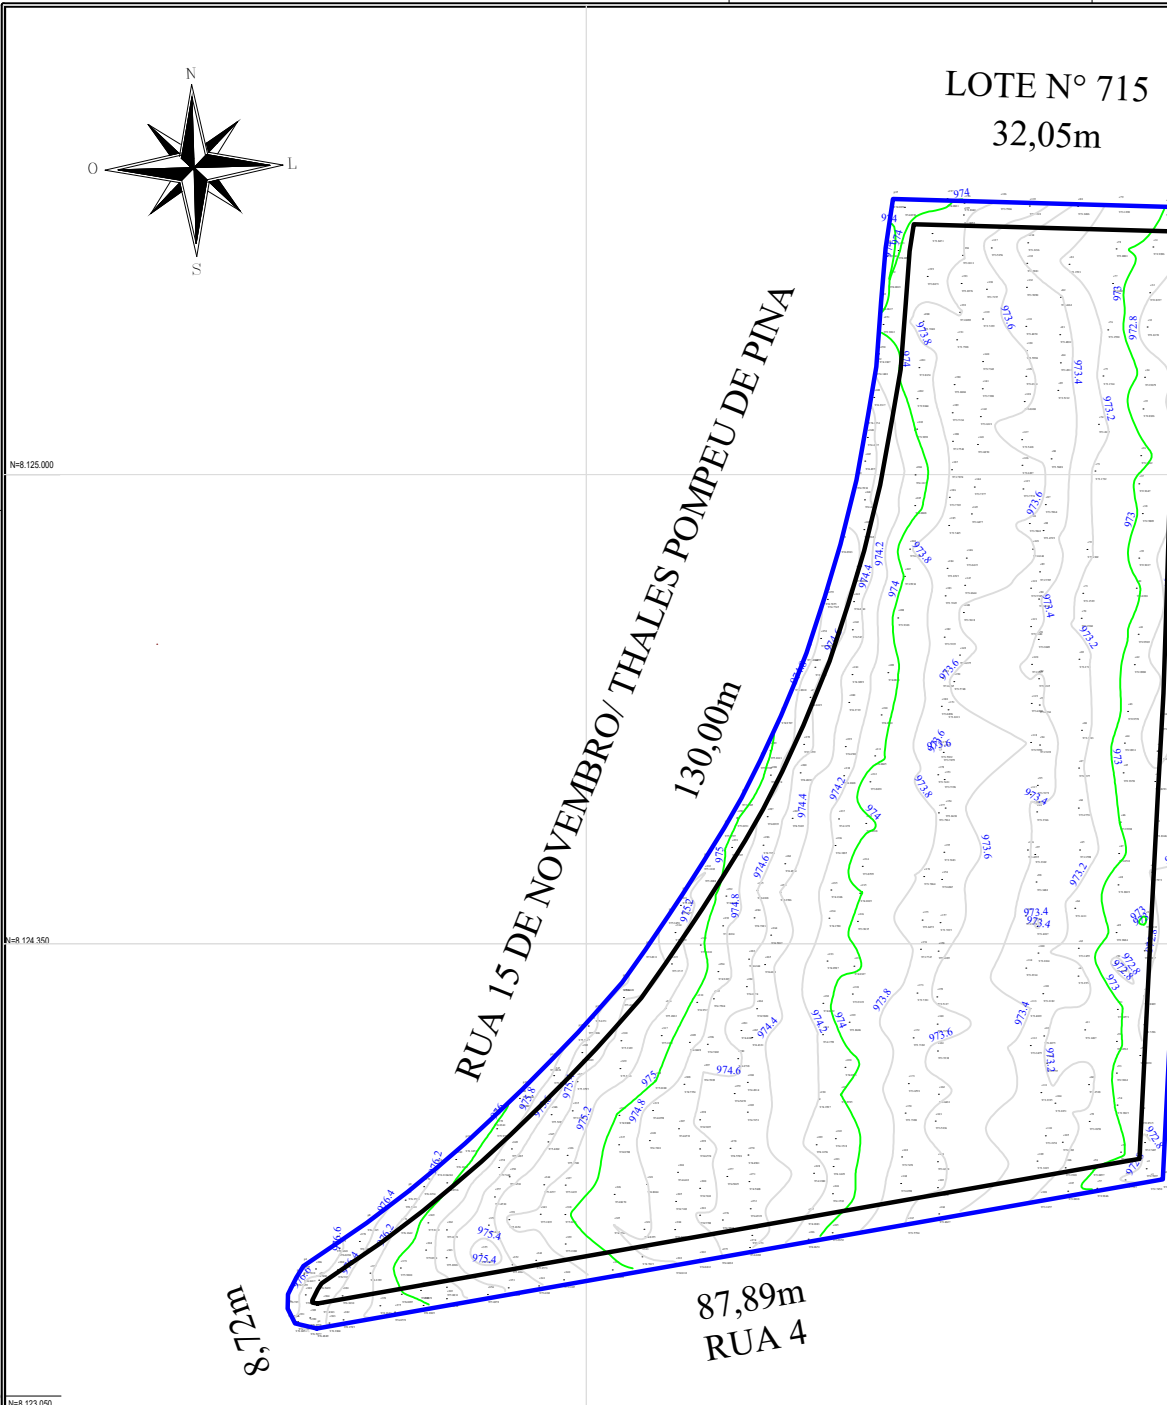

PROJEÇÃO UNIVERSAL TRANSVERSA DE MERCATOR	
UTM	
SGR / DATUM:	SIRGAS2000
MERIDIANO CENTRAL:	-22°
VÉRTICE:	CSNL-P1, P2, P3 e P4
LATITUDE:	-29°1'20"23"
LONGITUDE:	-01°21'02"
CONVERGÊNCIA MERIDIANA:	FATOR ESCALA K:
-0°45'2.321391"	1,00048854



Título: Levantamento com RTK i50 CHC
LEVANTAMENTO PLANIALTIMÉTRICO
Lei nº 10.267/2001 e Decretos 4.448/2002 e 5.570/2005
2ª EDIÇÃO da NTGIR PORTARIA/INCRAP/INVS78 - 16/Setembro/2010
3ª EDIÇÃO da NTGIR PORTARIA/INCRAP/IN486 - 02/Setembro/2013

Propriedade: PRAÇA PAULO - VI ÁREA I
Proprietário(a): Prefeitura Municipal de Vianópolis
SETOR: Bairro de Lourdes
Município: VIANÓPOLIS-GO SIRGAS 2000
Comarca: VIANÓPOLIS-GO ESCALA: 1/1000
Estado (UF): GOIÁS (GO) CNIS: 02.627-8
Data: 04/03/2026 Matrícula/Reg (S):
Data Obra: 04/03/2026 Coordenadas: Latitude, longitude e
Área Total (SGL): 5.118,71m² altitudes geodésicas
Perímetro: 358,19m Azimutes: Azimutes geodésicos
Cartório 1º Ofício de Registro de Imóveis Sistema Geodésico de Referência:

Projetado em Autodesk AutoCad 2022 Licenciado a: Dheymys de Souza Santos

CONVENÇÕES	
▲	Vértice de Referência
⊙ABC-M-0001	Vértice Tipo "M"
⊙ABC-P-0001	Vértice Tipo "P"
⊙ABC-V-0001	Vértice Tipo "V"
⊙ABC-O-0001	Vértice Tipo "O"
—	Perímetro
—	Meio Fio
—	Estrada Pavimentada
—	Estrada não Pavimentada
—	Faixa de Domínio
—	Cursos d'Água
—	Reserva Legal

Projetado para Proprietário/Cessionário/Adquirente(s):

Prefeitura Municipal de Vianópolis
CNPJ: 01.299.692/0001-83

Resp. Técnico:
DHEYMS DE SOUZA
TEC. AGRIMENSUR - CFT 005975109 CRT01
Código Credenciamento INCRA: CSNL
Rua Felismino Viana, 184 - Centro, Vianópolis-GO - CNPJ: 44.265.181/0001-83
Email: agrimgo1@gmail.com Telefone: 62.966766174