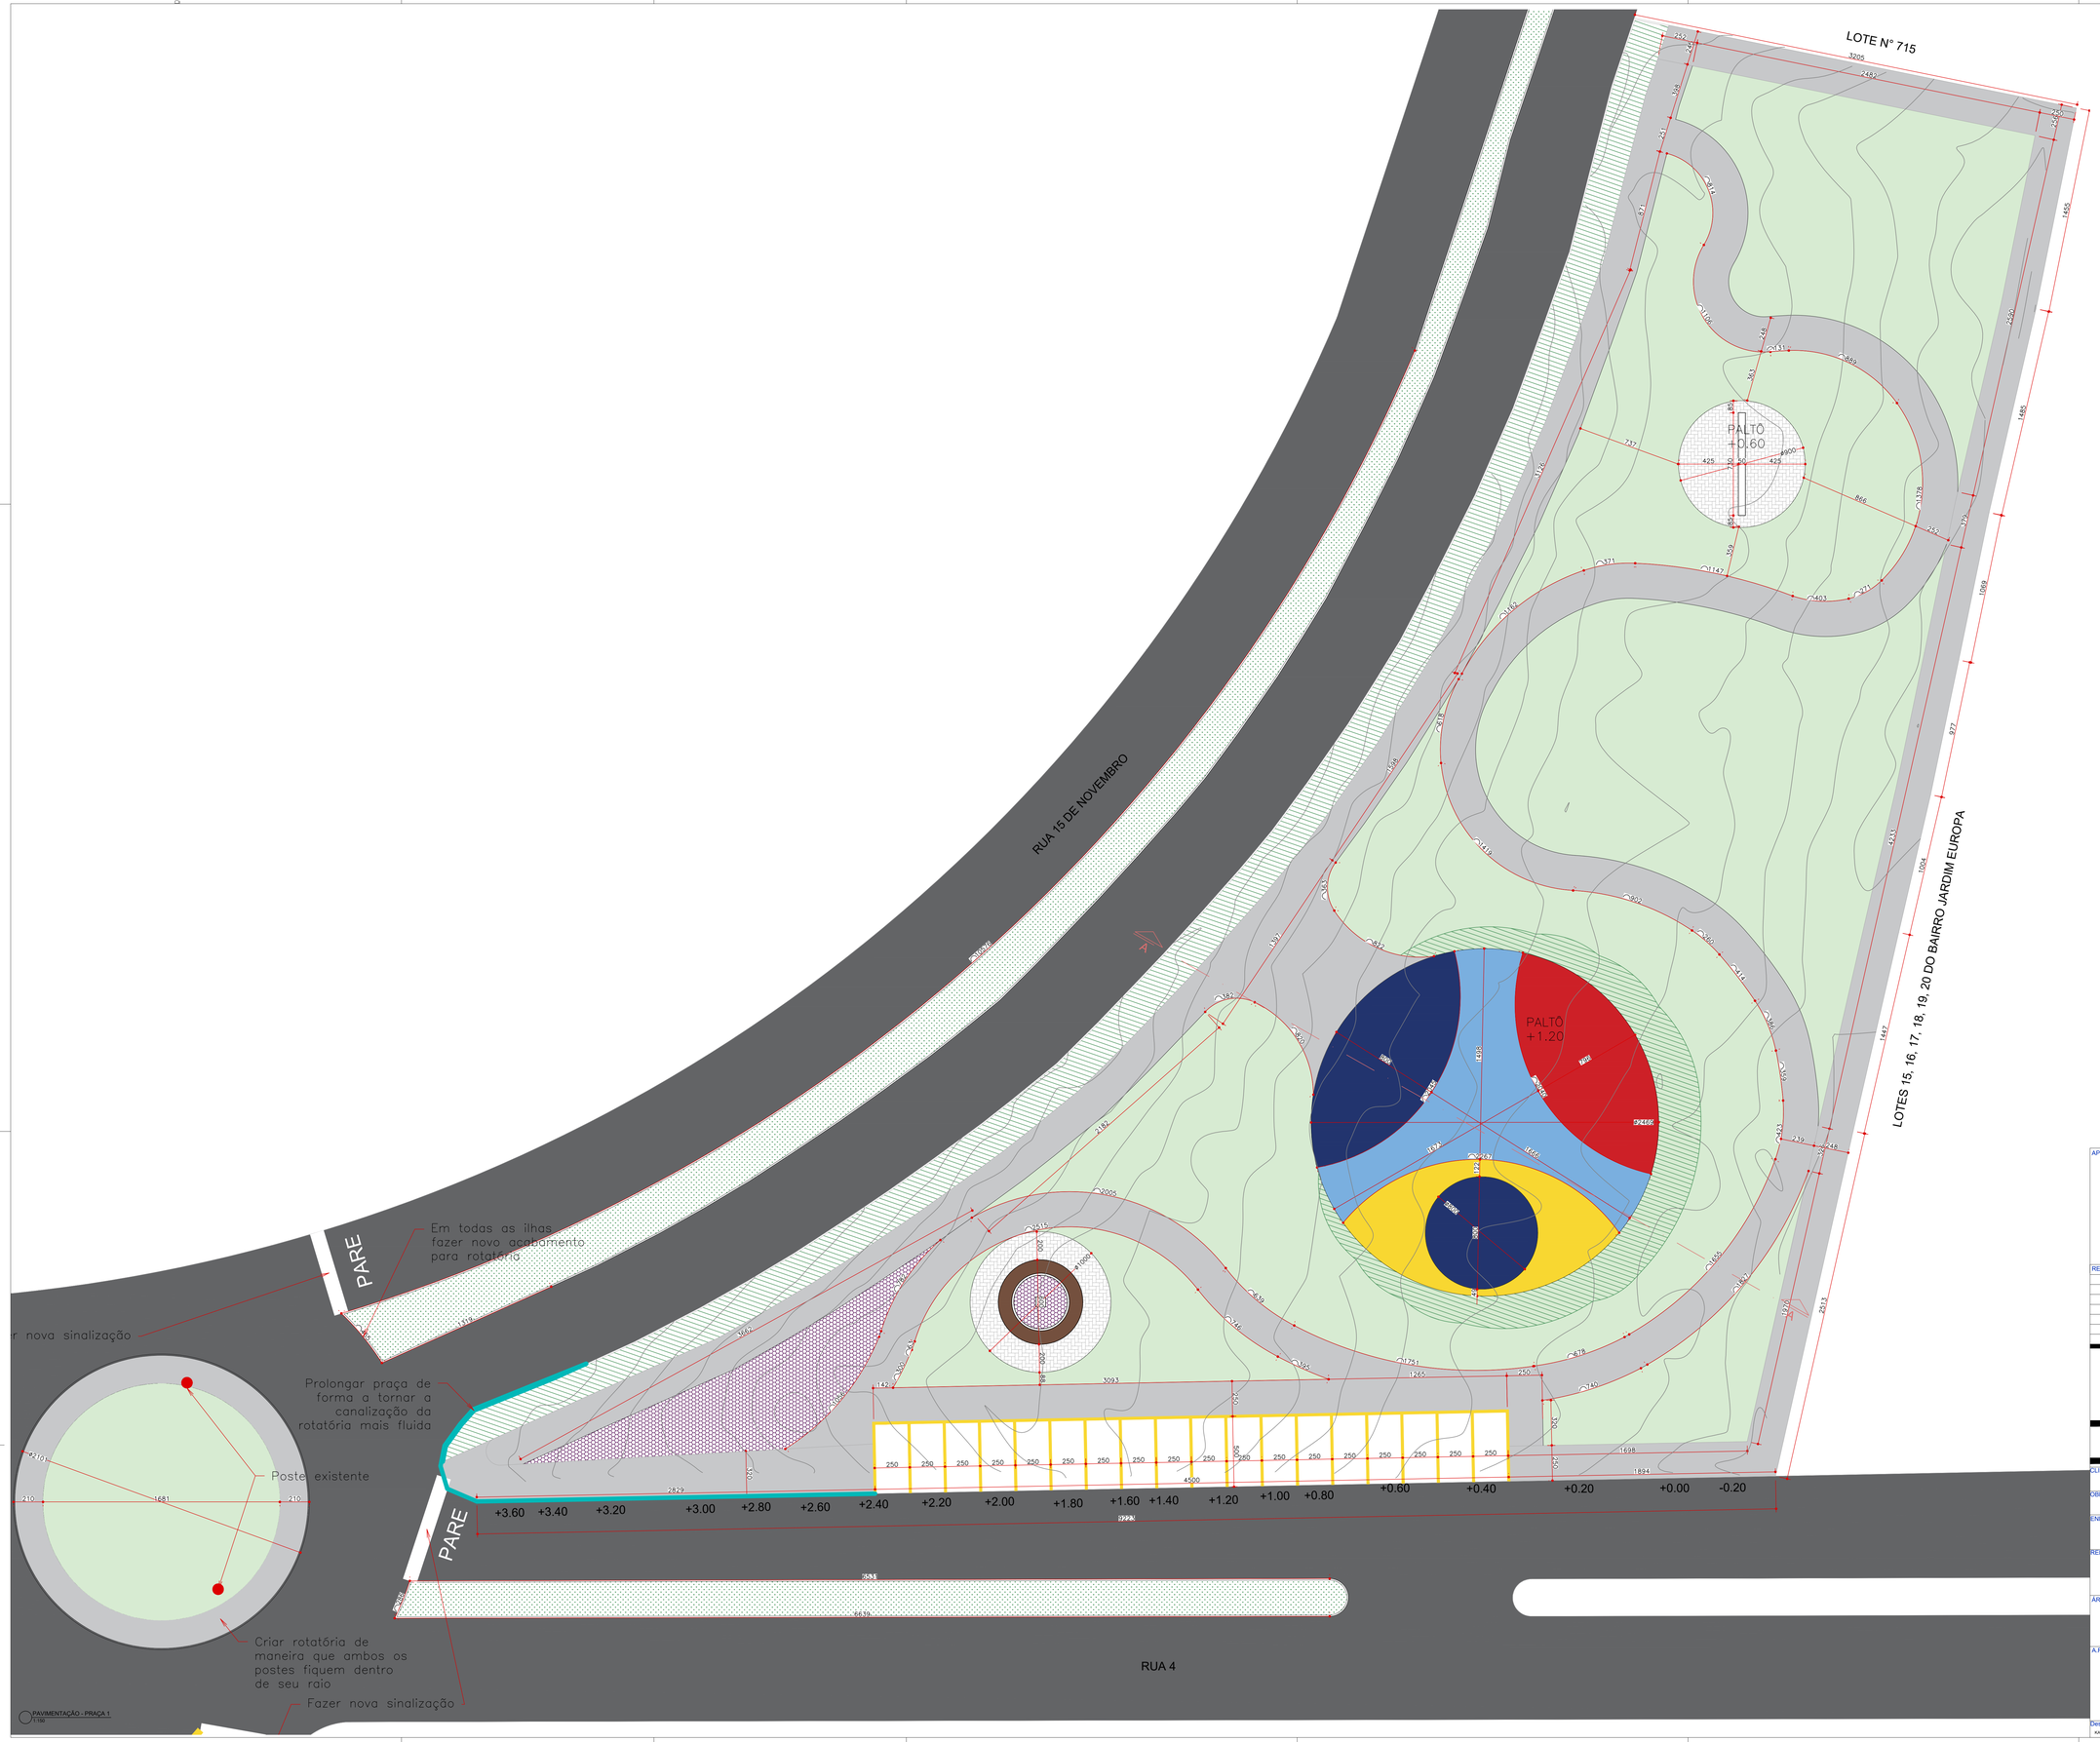


PAVIMENTAÇÃO - PRAÇA 1
1:100

QUADRO DE MOBILIÁRIO ACADEMIA			
ESPÉCIE	SIMBOLO	IMAGEM	QTD.
GAMA ESMERALDA			3.862,89m²
ONZE-HORAS			152,43m²
EXISTENTE			
QUARESMEIRA			15
AROEIRA VERMELHA			2
PALMEIRA ARUBA			18
IPÊ BRANCO			4

QUADRO DE MOBILIÁRIO PLAYGROUND			
NOME	SIMBOLO	IMAGEM	QTD.
BALANÇO NINHO			1
GIRA-GIRA			1
GANGORRA DUPLA			1
BALANÇO VAI E VEM			2
BALANÇO PCD			1
CARROSEL PCD			1
CAVALINHO MOLA			2

LEGENDA PAISAGISMO		
SIMBOLO	ESPÉCIE	QTD.
	GRAMA	3.862,89m²
	CONCRETO DESEMPENADO	1.922,21m²
	CONCRETO ESTAMPADO	333,47m²
	CONCRETO POLIDO C/PINTURA (EPOX)	478,67m²
		152,43m²

QUADRO DE MOBILIÁRIO			
ESPÉCIE	SIMBOLO	IMAGEM	QTD.
BANCO DE MADEIRA			27
LIXEIRA METALICA			12
BANCO COBERTO			1
PERGOLADO CURVO			1
TOLDO DE PROTEÇÃO SOLAR			1

NOTAS
- IMPLANTAÇÃO DE NOVA ROTATÓRIA NO ENTRONCAMENTO VIÁRIO, CONTEMPLANDO A INTEGRAÇÃO E PRESERVAÇÃO DOS DOIS POSTES EXISTENTES NO LOCAL;
- READEQUAÇÃO GEOMÉTRICA E EXECUÇÃO DE NOVAS FINALIZAÇÕES DAS ILHAS CANALIZADORAS EM TODOS OS CRUZAMENTOS ADJACENTES, VISANDO A COMPATIBILIZAÇÃO COM O NOVO SISTEMA VIÁRIO PROPOSTO;
- EXECUÇÃO DE NOVA SINALIZAÇÃO VIÁRIA HORIZONTAL E VERTICAL NOS ENCONTROS VIÁRIOS, VISANDO A ORGANIZAÇÃO DO FLUXO DE VEÍCULOS E PEDESTRES, BEM COMO À ADEQUAÇÃO AO NOVO SISTEMA VIÁRIO PROPOSTO;
- EXECUÇÃO DE CALÇAMENTOS, PASSEIOS PÚBLICOS E ÁREAS DE CIRCULAÇÃO ACESSÍVEL EM AMBAS AS PRAÇAS, EM CONFORMIDADE COM AS NORMAS VIGENTES DE ACESSIBILIDADE E MOBILIDADE URBANA;
- IMPLANTAÇÃO, EM UMA DAS PRAÇAS, DE DOIS MONUMENTOS TEMÁTICOS EM HOMENAGEM AO TEA (TRANSTORNO DO ESPECTRO AUTISTA), BEM COMO EXECUÇÃO DE PLAYGROUND SENSORIAL INCLUSIVO, ADAPTADO ÀS CONDIÇÕES DE ACESSIBILIDADE UNIVERSAL;
- EXECUÇÃO COMPLETA DO PAISAGISMO DAS ÁREAS CONTEMPLADAS PELO PROJETO, INCLUINDO PLANTIO DE ESPÉCIES ORNAMENTAIS E ARBÓREAS, GARANTINDO A PRESERVAÇÃO INTEGRAL DAS ÁRVORES EXISTENTES NO LOCAL.

APROVAÇÃO:

REVISÃO	DATA	MODIFICAÇÃO
01		
02		
03		
04		
05		
06		
07		

CONSURSAN
Construções, Urbanisno e Saneamento LTDA
consursan96@gmail.com
Fone: (62) 3645-3100

ARQUITETURA

CLIENTE
PREFEITURA MUNICIPAL DE VIANOPOLIS

OBRA
PRAÇA AGOSTINHO (TEA)

ENDEREÇO
RUA 15 DE NOVEMBRO
VIANOPOLIS/GO

REFERENTE
PAVIMENTAÇÃO - PRAÇA 1
QUADROS DE LEGENDAS

ÁREAS
ÁREA PRAÇA 1: 5.118,70m²
ÁREA PRAÇA 2: 2.318,81m²

A.R.T.

ARQ. ALINE ALVES DE ALMEIDA
CAU: A252402-6

PREF. MUNICIPAL DE VIANOPOLIS
CNPJ: 01.299.892/0001-83

Prancha N°
2/4

Desenho	Revisão	Tamanho	Escala(s)	Unidade(s)	Data	ART N°
KAROLINNE	00	A1	INDICADA	METROS	JUNHO DE 2026	

Os direitos autorais deste projeto pertencem aos engenheiros acima citados.
E proibida a sua reproducão, modificacao e/ou alteracao conforme LEI 5.968 ART.25