



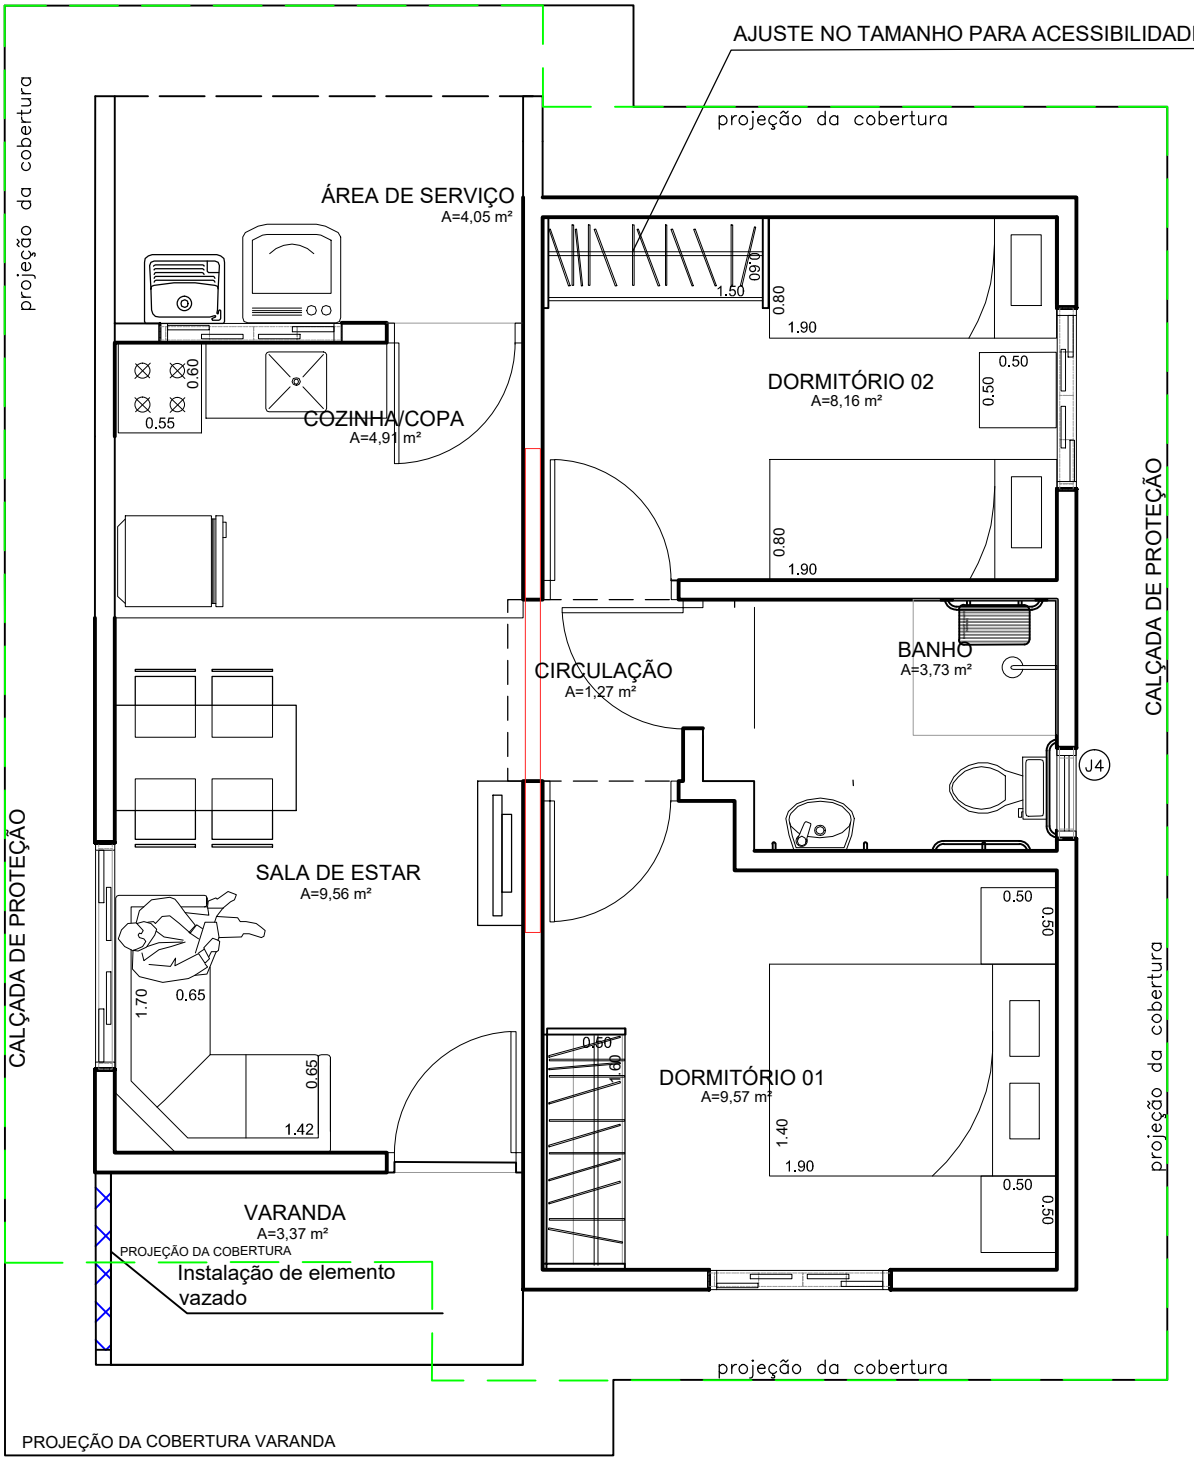


PLANTA PAVIMENTO TÉRREO
ESCALA 1:50

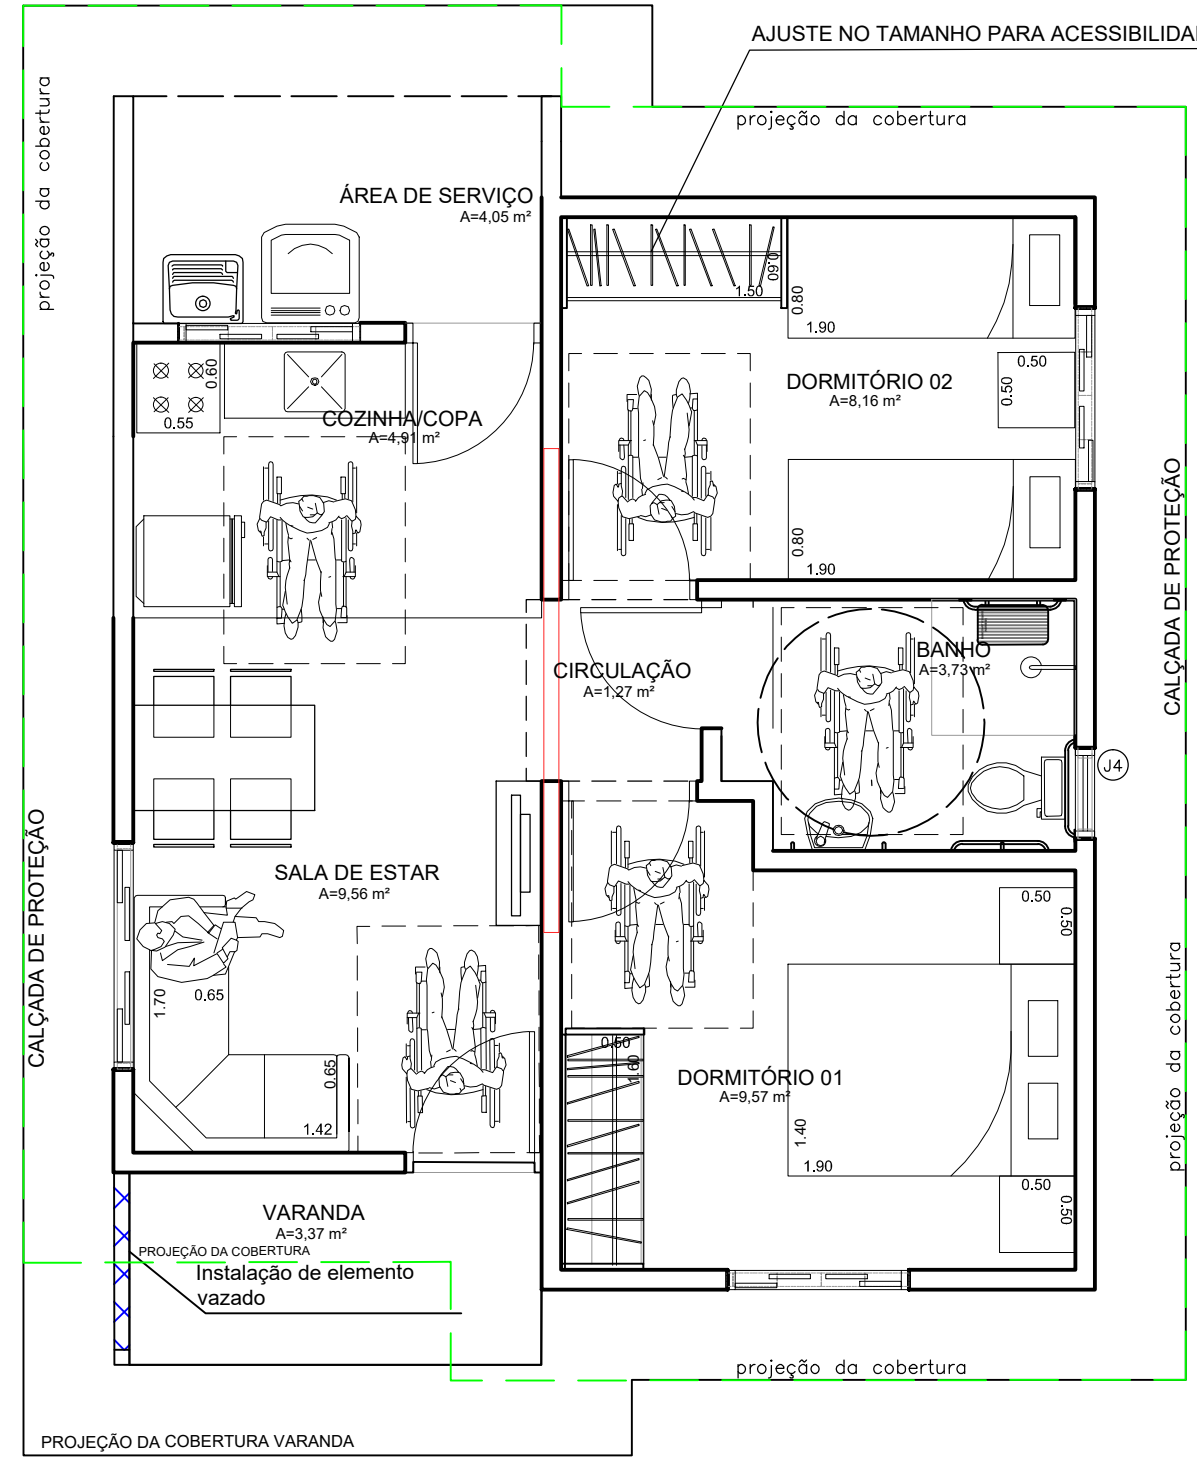


PLANTA PAVIMENTO TÉRREO - ACESSIBILIDADE
ESCALA 1:50

Nota:
As casas acessíveis deverão apresentar as portas do sanitário com abertura para o lado externo, de modo a garantir maior segurança, facilidade de evacuação em situações emergenciais e adequação às normas de acessibilidade.

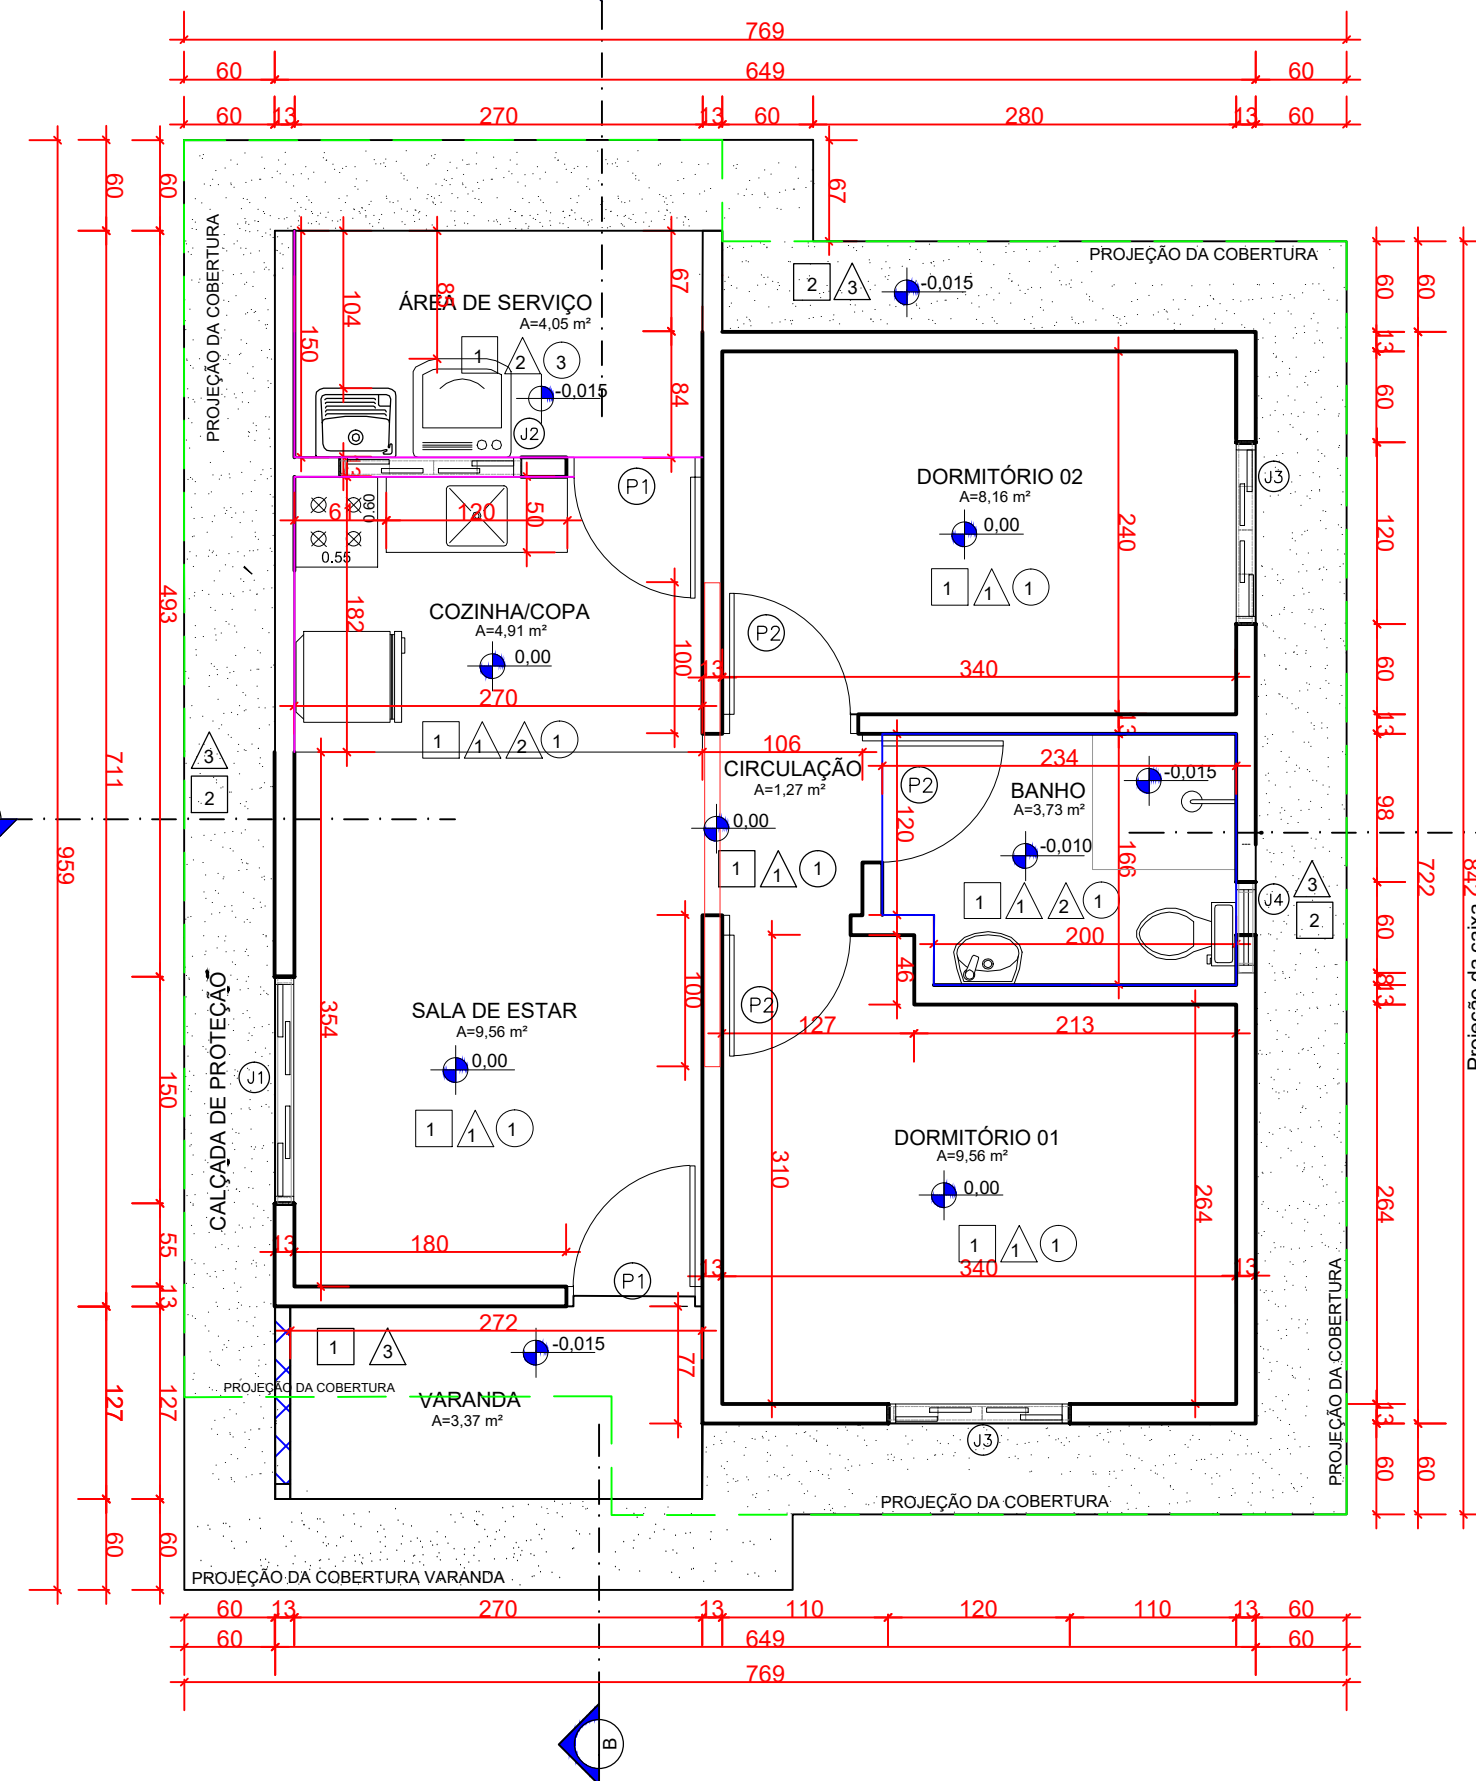


PLANTA PAVIMENTO TÉRREO
ESCALA 1:50

REVESTIMENTO CERÂMICO H=150CM
REVESTIMENTO CERÂMICO H = 271CM

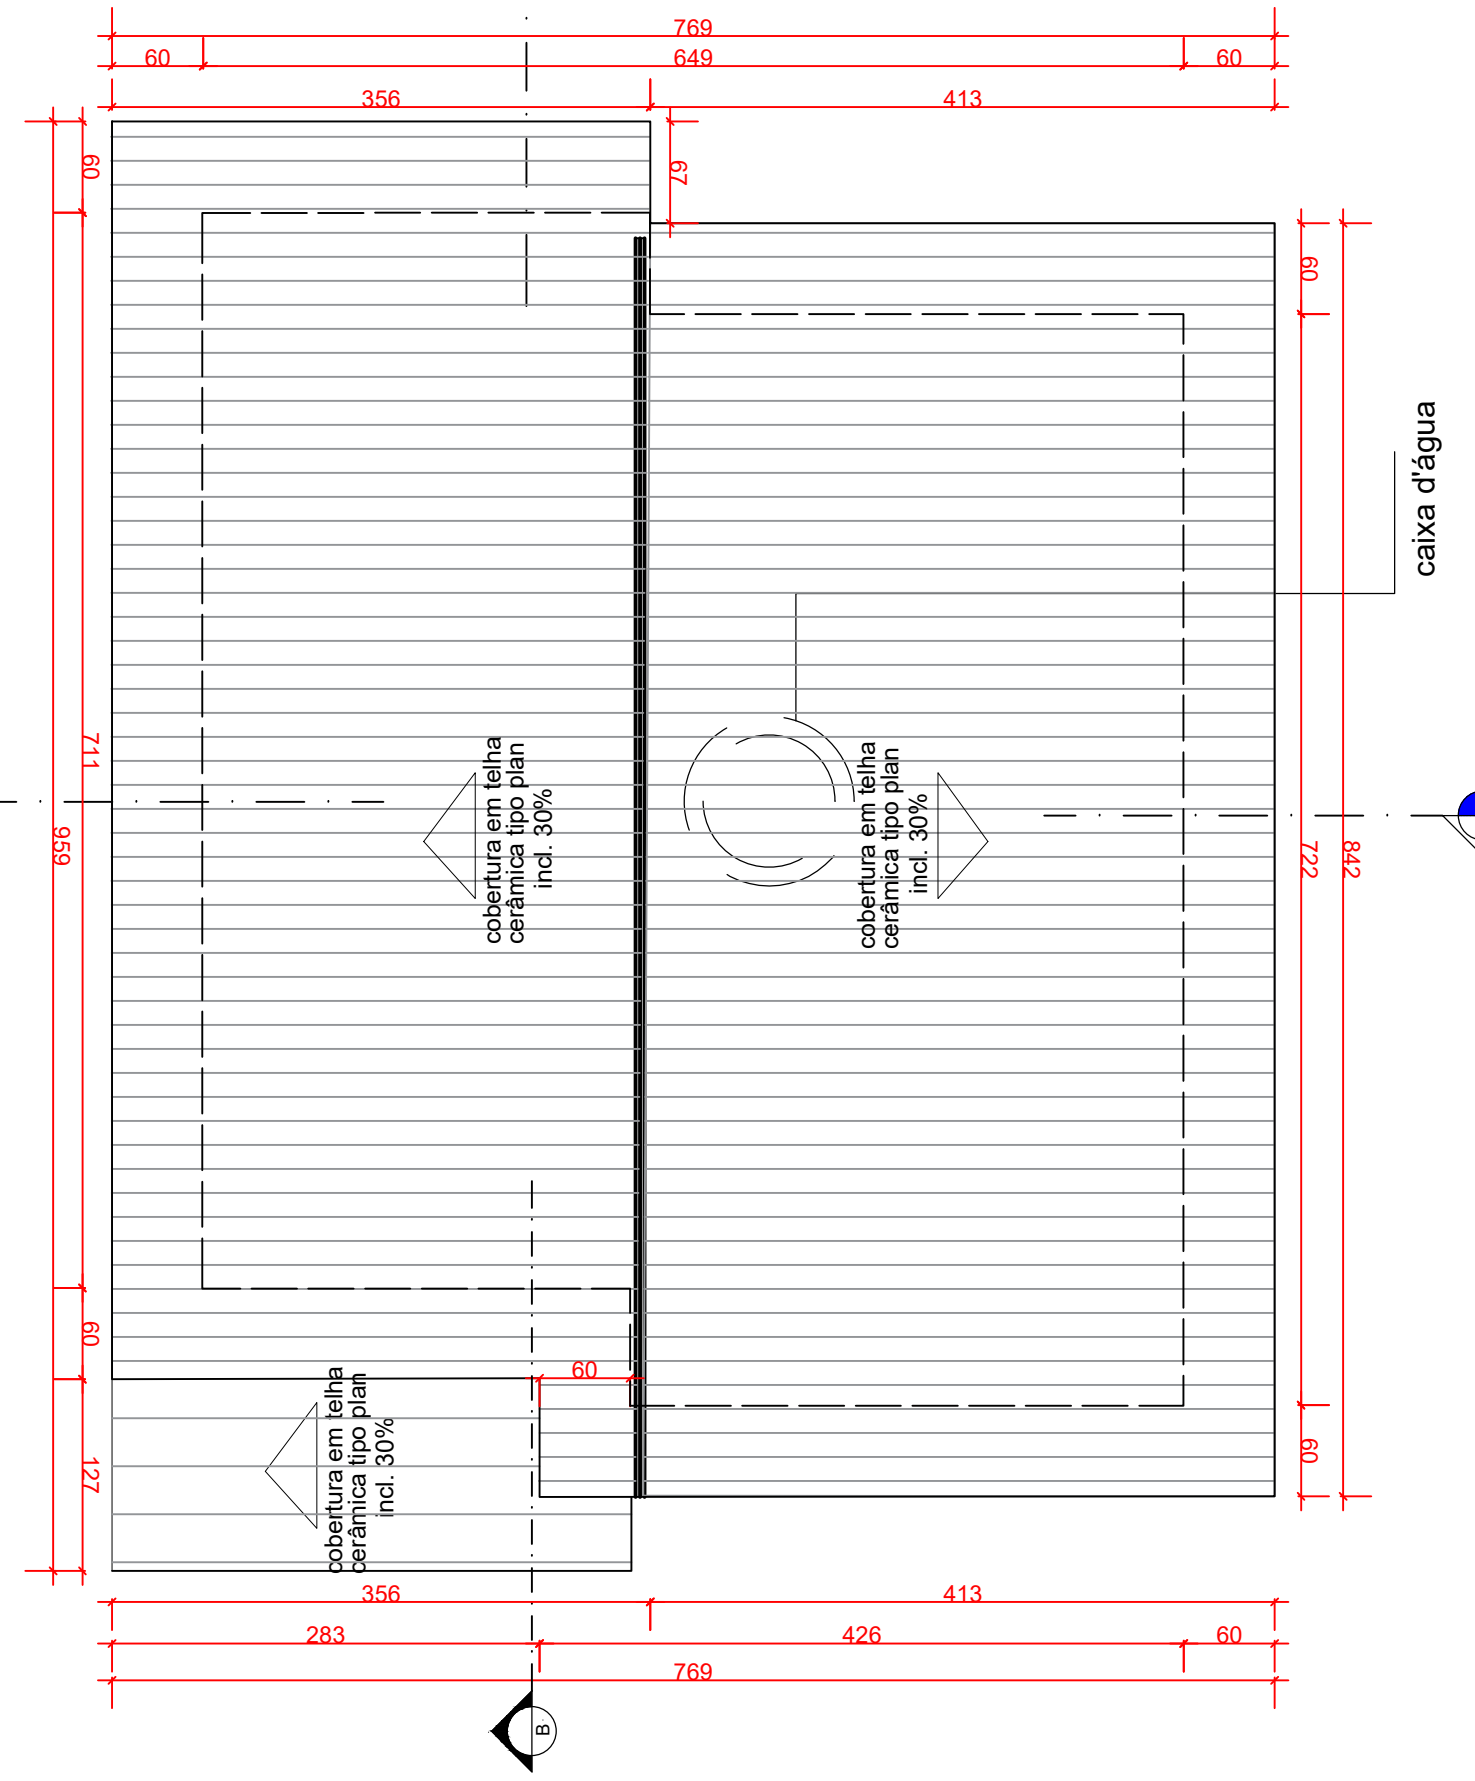


PLANTA DE COBERTURA
ESCALA 1:50

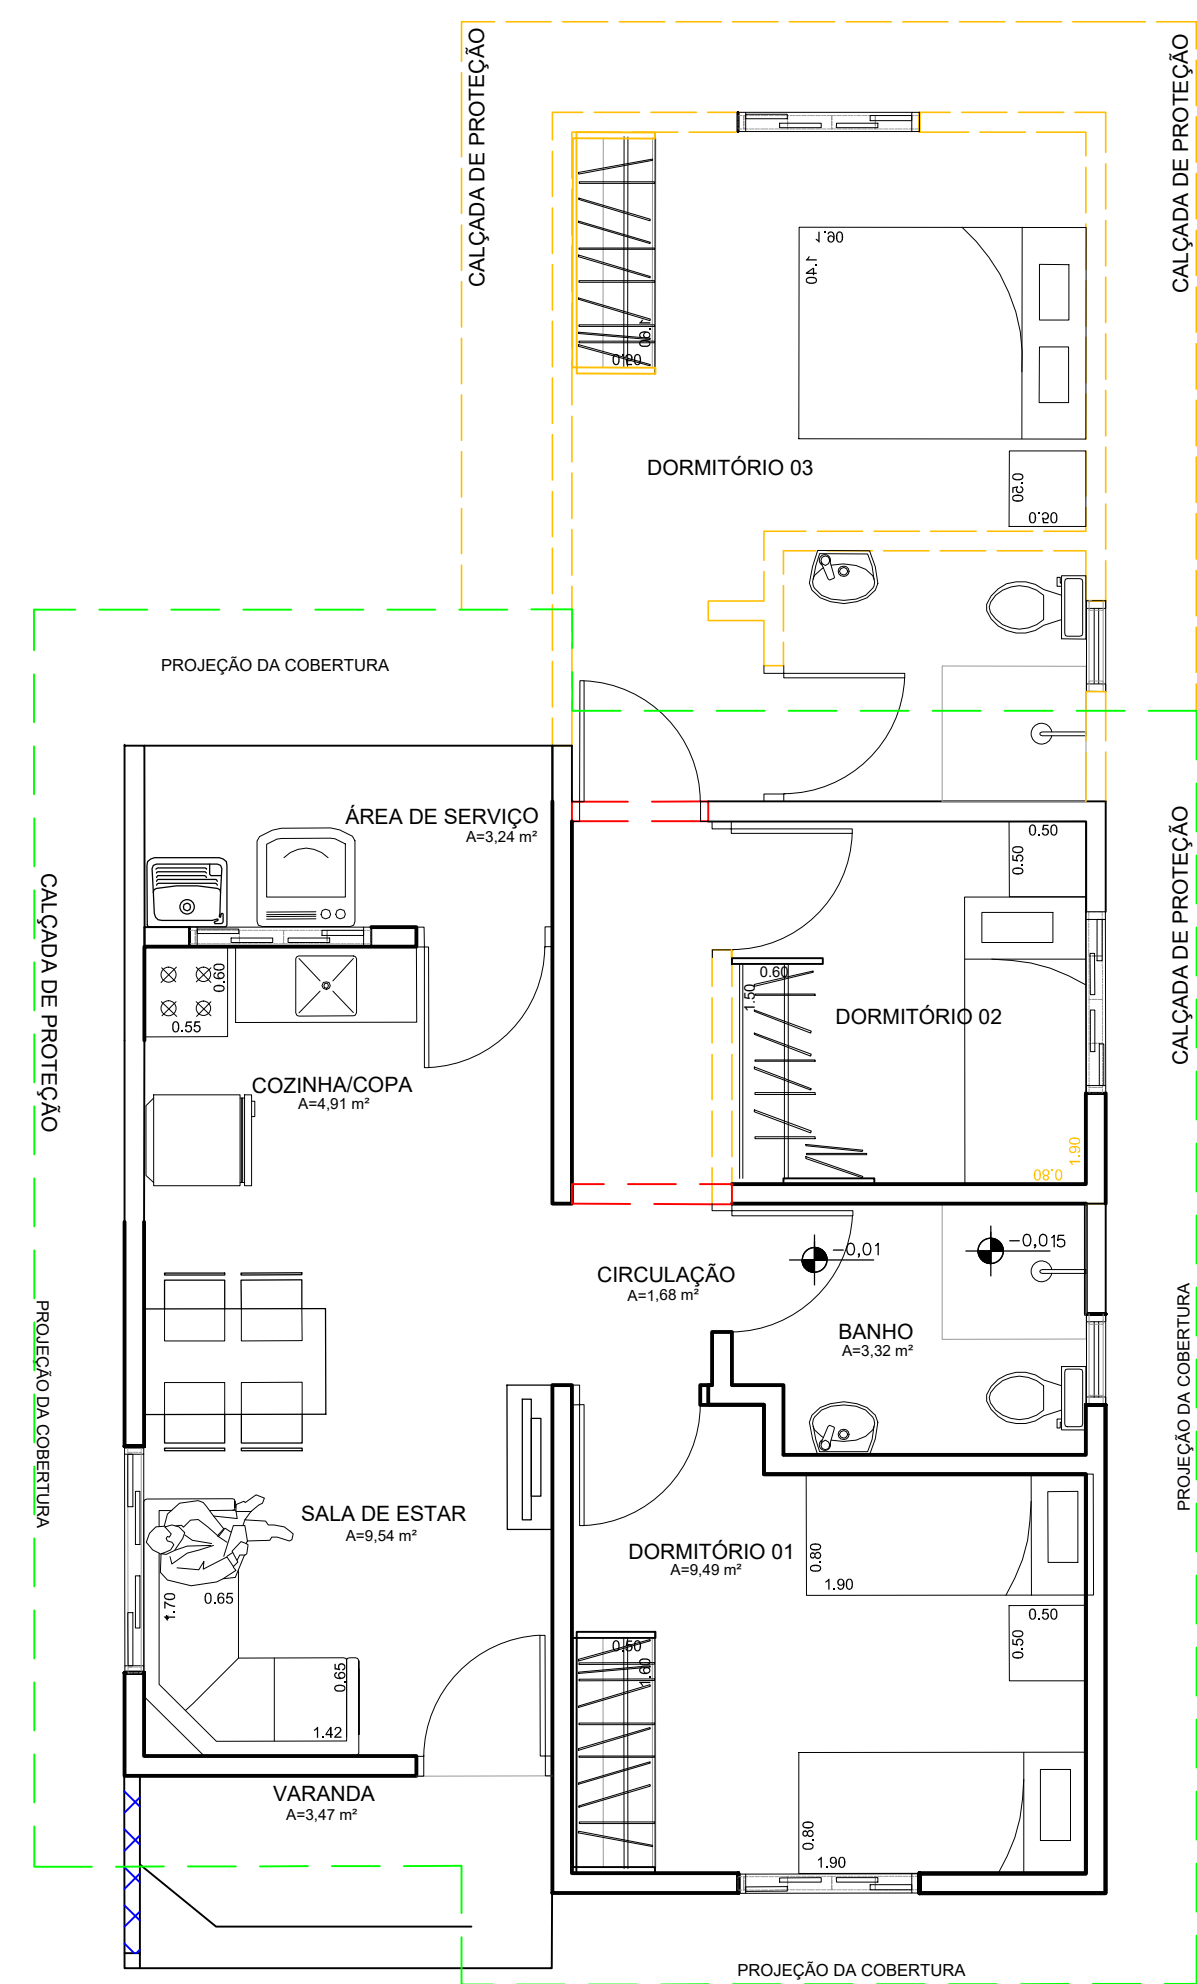


PLANTA LAYOUT AMPLIAÇÃO
ESCALA 1:50


CONSTRUÇÃO
AMPLIAÇÃO
DEMOLIÇÃO

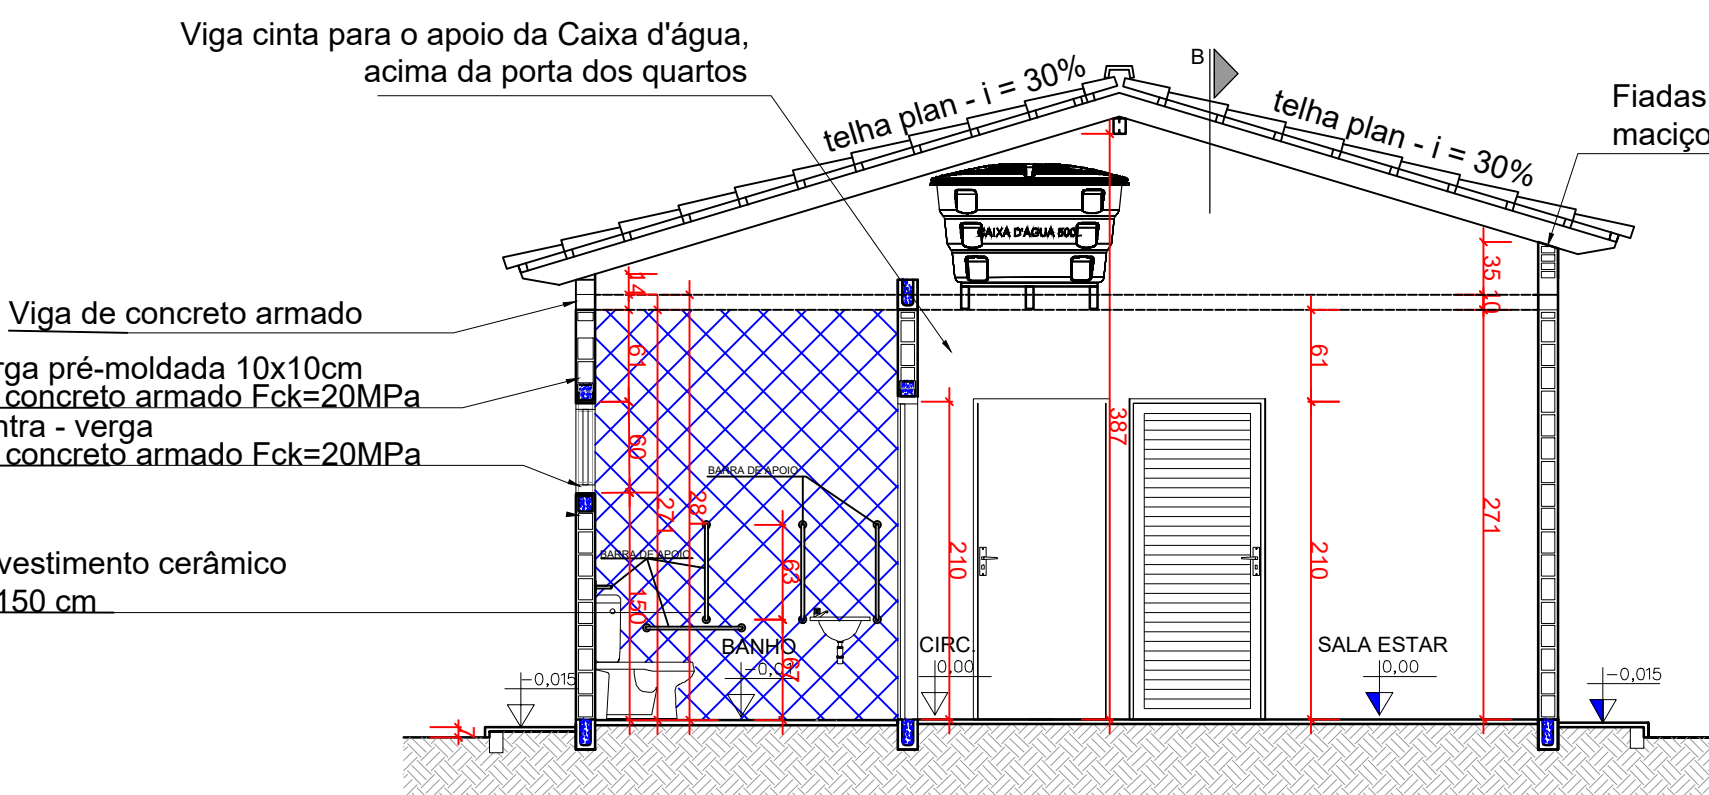


CORTE AA
ESCALA 1:50

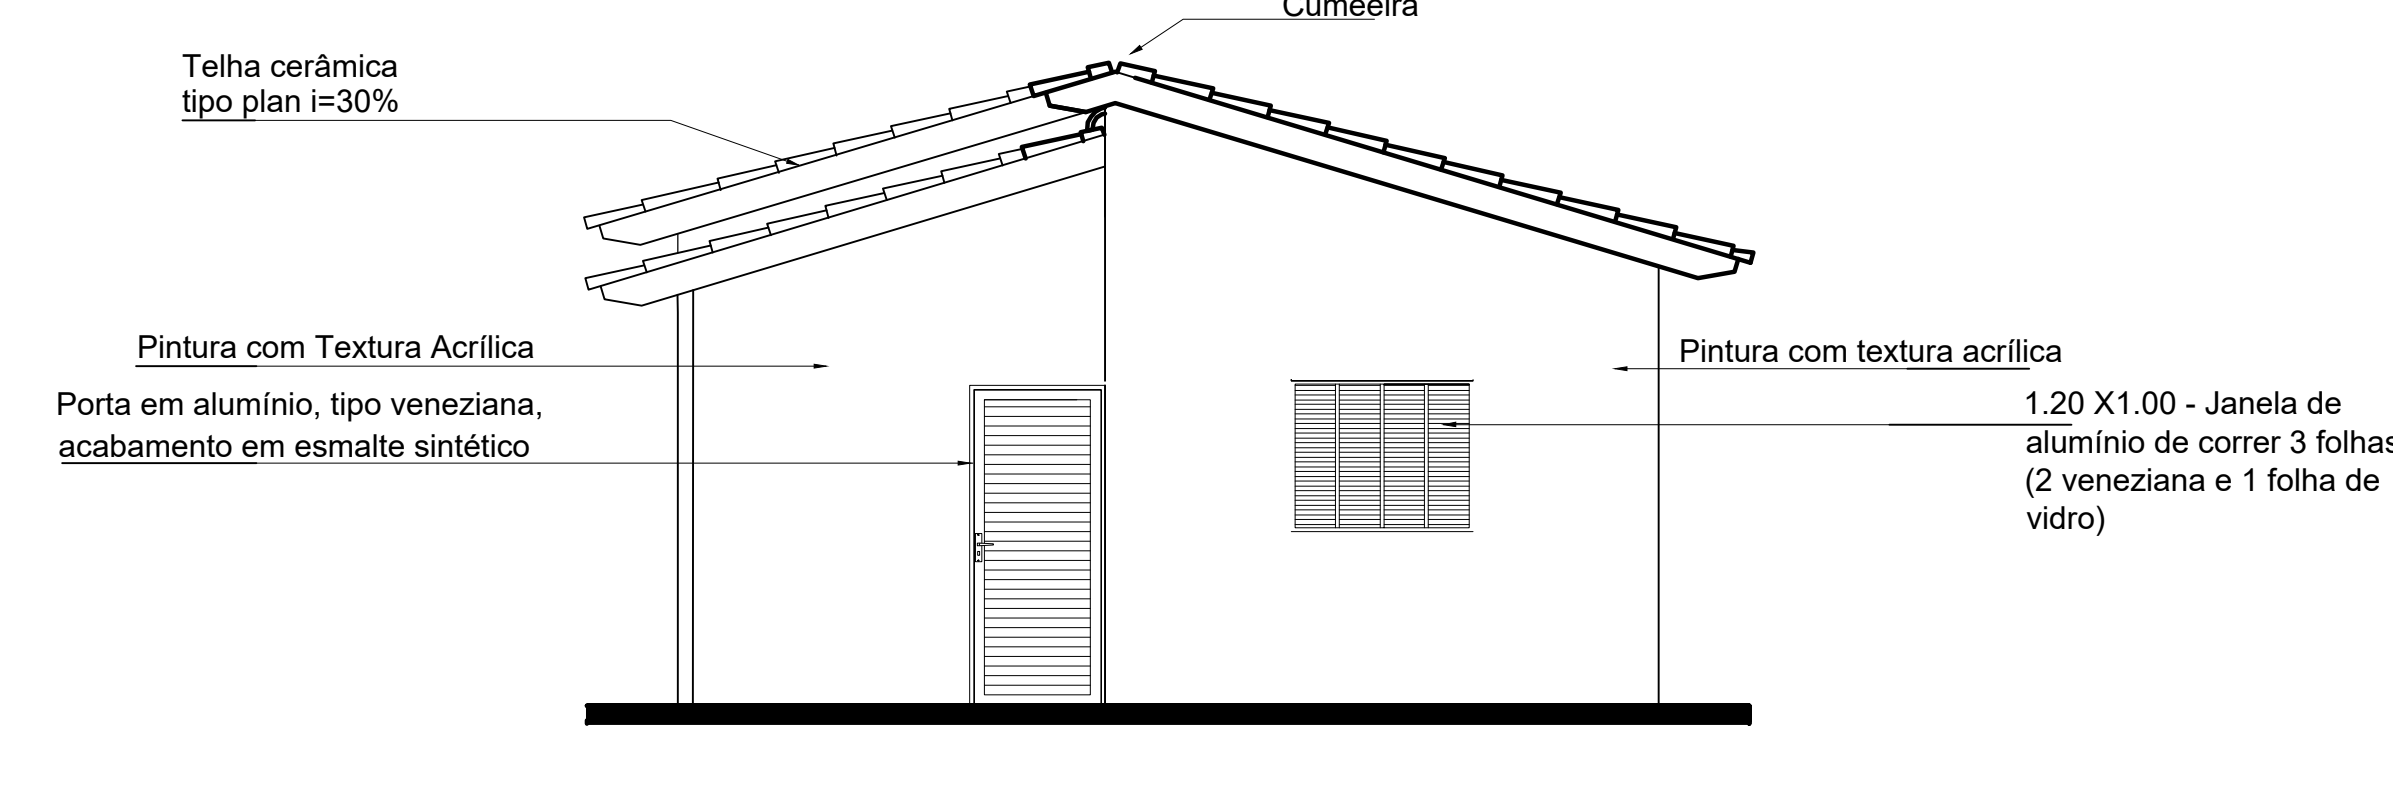

FACHADA FRONTAL
ESCALA 1:50

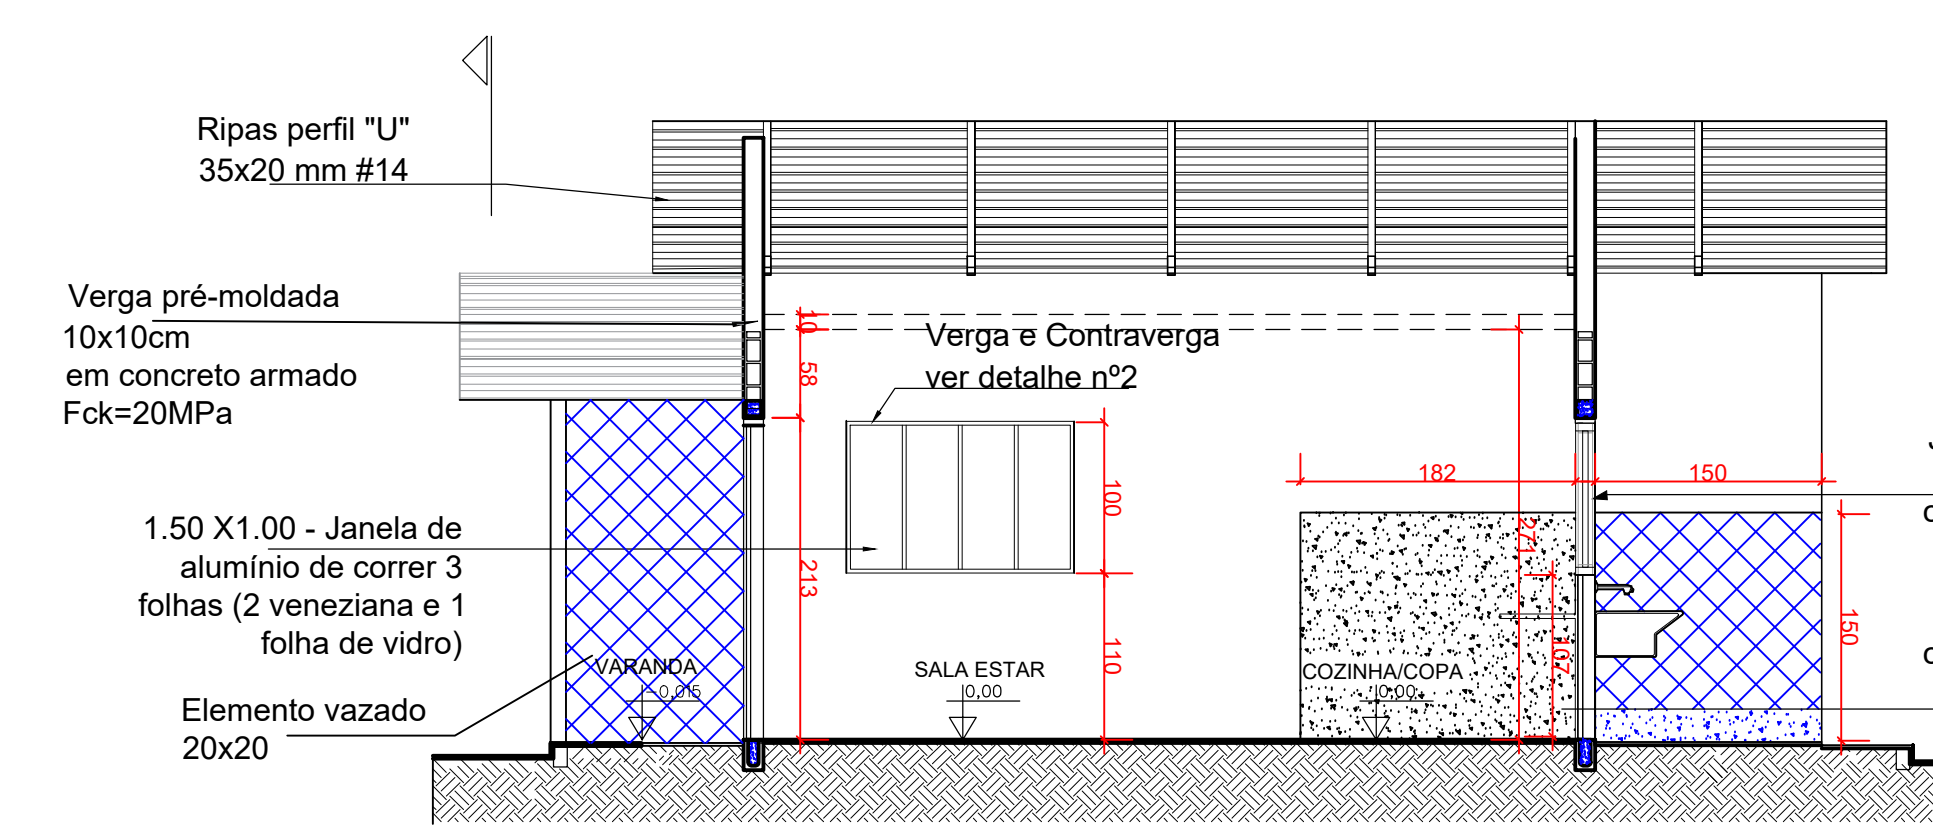


CORTE BB
ESCALA 1:50

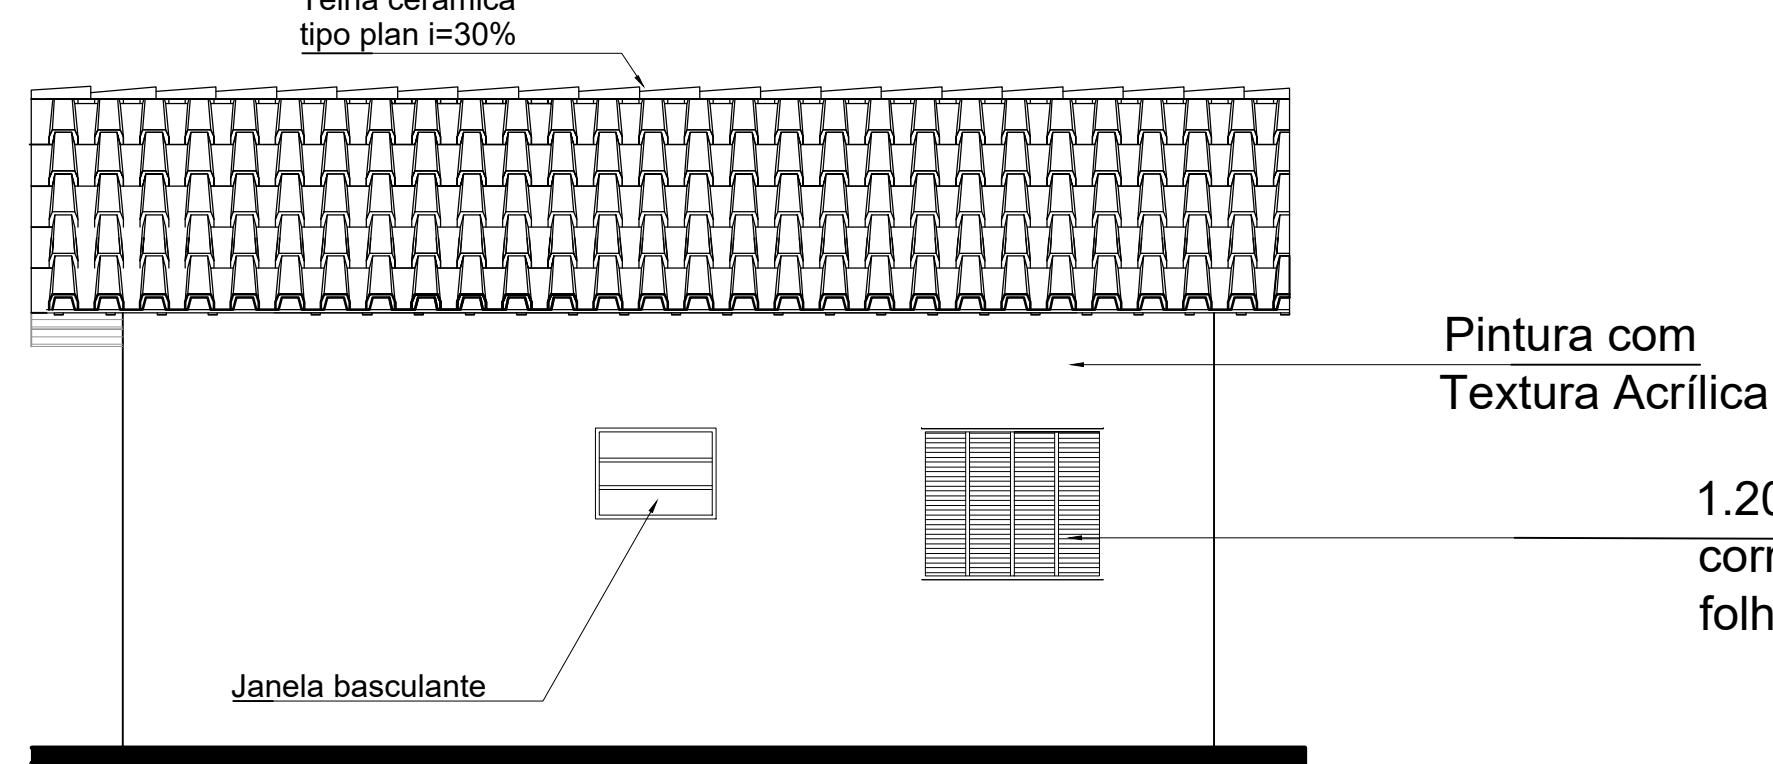

FACHADA LATERAL
ESCALA 1:50

PLANTA MODELO DE IMPLANTAÇÃO

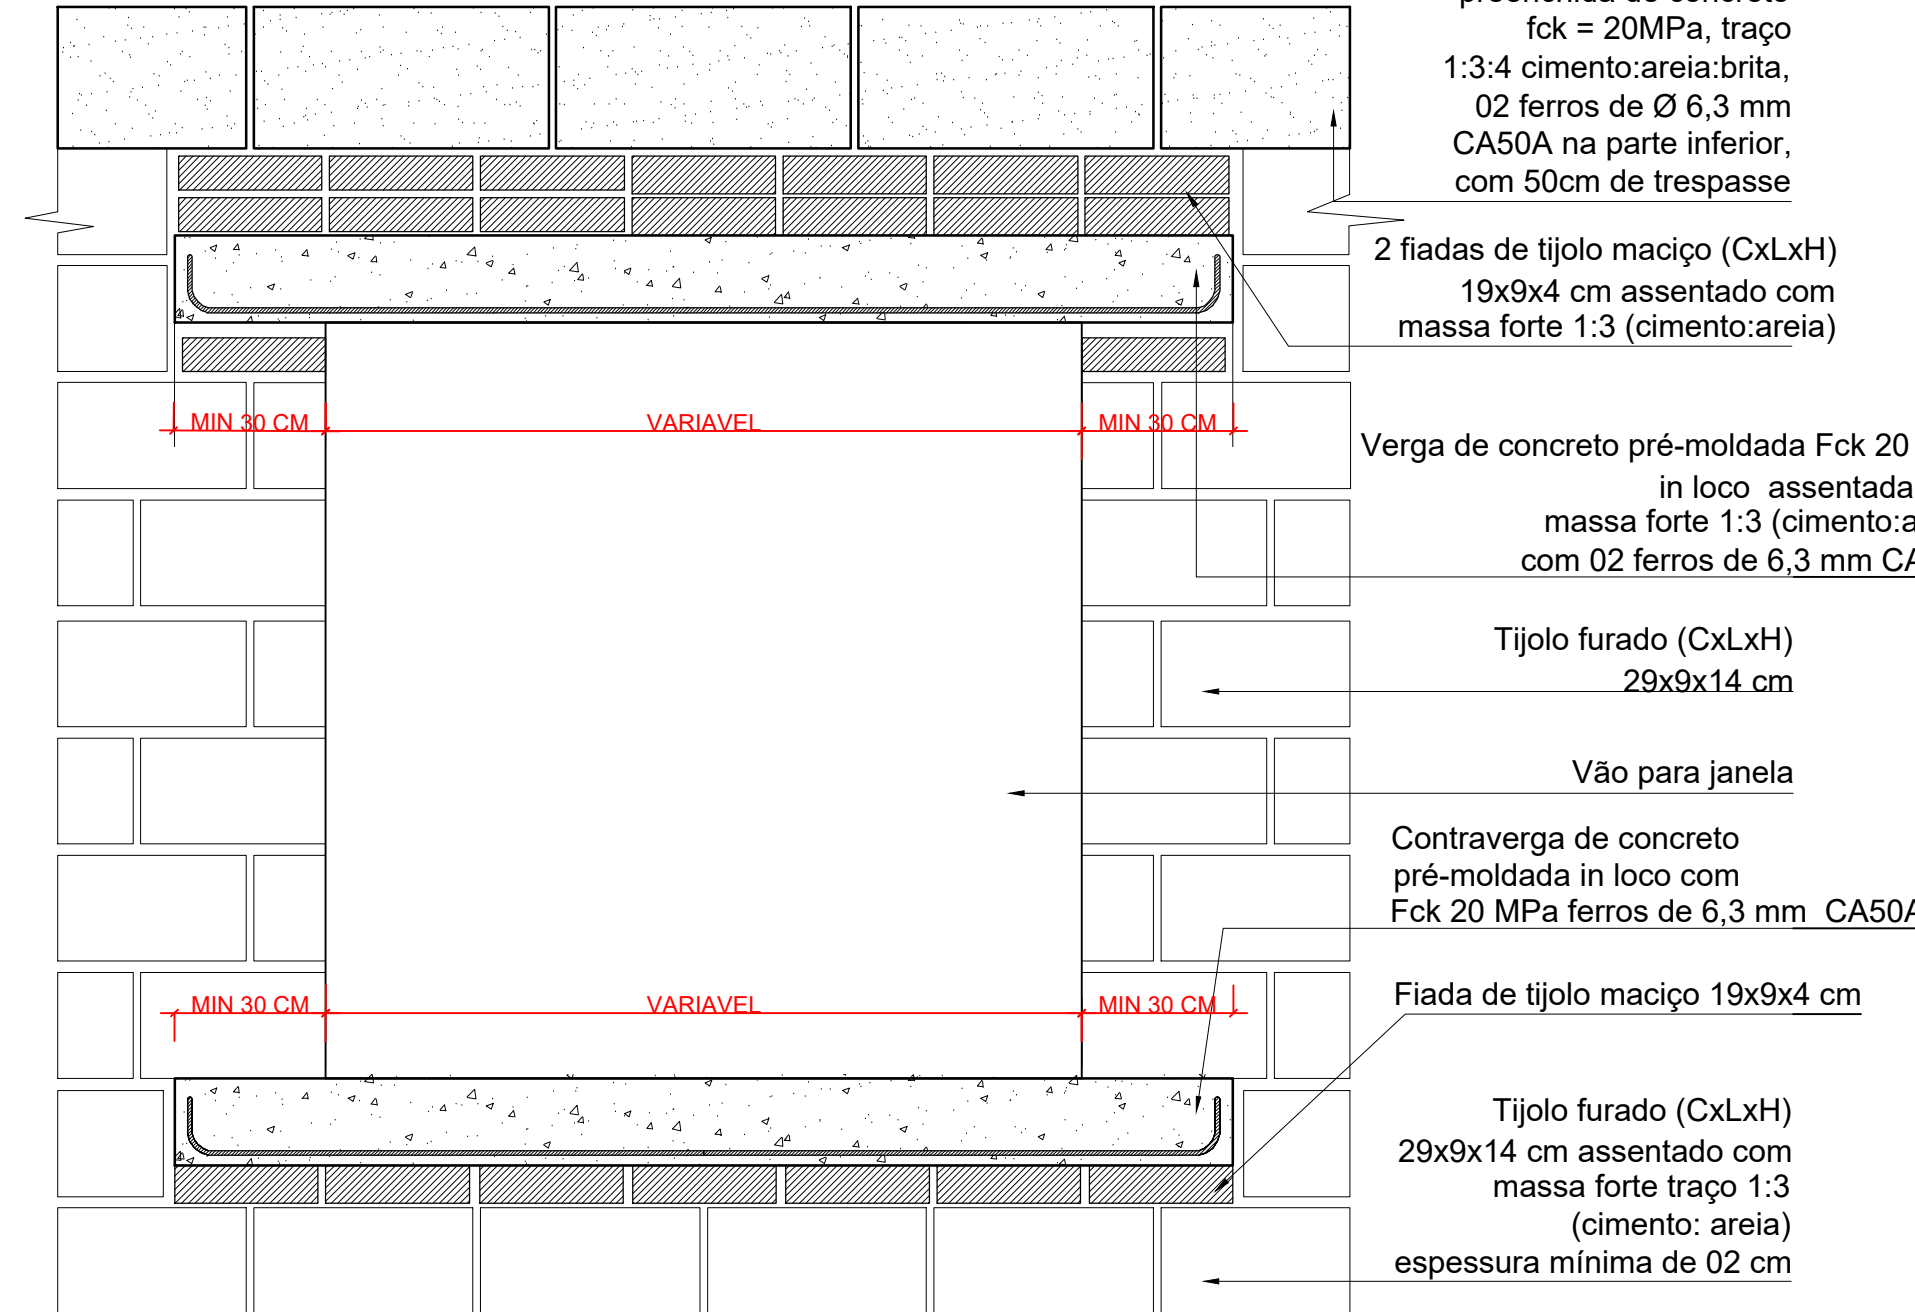

DETALHE 01 - VERGA E CONTRAVERGA
DE JANELAS E PORTAS
VISTA
SEM ESCALA

PROJETO ARQUITETÔNICO

CASAS DE INTERESSE SOCIAL

PREFEITURA MUNICIPAL DE CORUMBAÍBA



PROPRIETÁRIO:
WISNER ARAUJO DE ALMEIDA 53406613187
Assinado de forma digital por WISNER ARAUJO DE ALMEIDA 53406613187
Data: 2023.10.17 10:55:22 -03'00'

PREFEITURA MUNICIPAL DE CORUMBAÍBA-GO
WISNER ARAUJO DE ALMEIDA - PREFEITO MUNICIPAL

AUTOR DO PROJETO:
ARTHUR CEZAR VIEIRA
TAVEIRA 04009814160
Assinado de forma digital por ARTHUR CEZAR VIEIRA TAVEIRA 04009814160
Data: 2023.10.17 10:55:22 -03'00'

ENG. CIVIL ARTHUR CEZAR VIEIRA TAVEIRA
CREA: 10141458/1302 - GO

PROJETO APROVADO PELA PREFEITURA MUNICIPAL
EM: 10/10/2023

OBRA: CASAS DE INTERESSE SOCIAL

ENDEREÇO: RUA DELIBRANDO A. DE AGUIAR, SETOR AEROPORTO, CORUMBAÍBA-GO

COORDENADAS: -18.136835, -48.97844
Nº DO CONTRATO: 97050/2024
Nº DO ART: 10025019702

ÁREAS: ÁREA DO TERRENO: 200,00m²
ÁREA CONSTRUÍDA: 69,53m²
Nº DE PAVIMENTOS: ÚNICO
ESCALA: INDICADA
FOLHA: 1/1
DATA: AGOSTO / 2025
REVISÃO: 01