



4 CROQUI ESQUEMÁTICO - 41,42,43
1 : 4000

1 TRECHO - 41
1 : 300

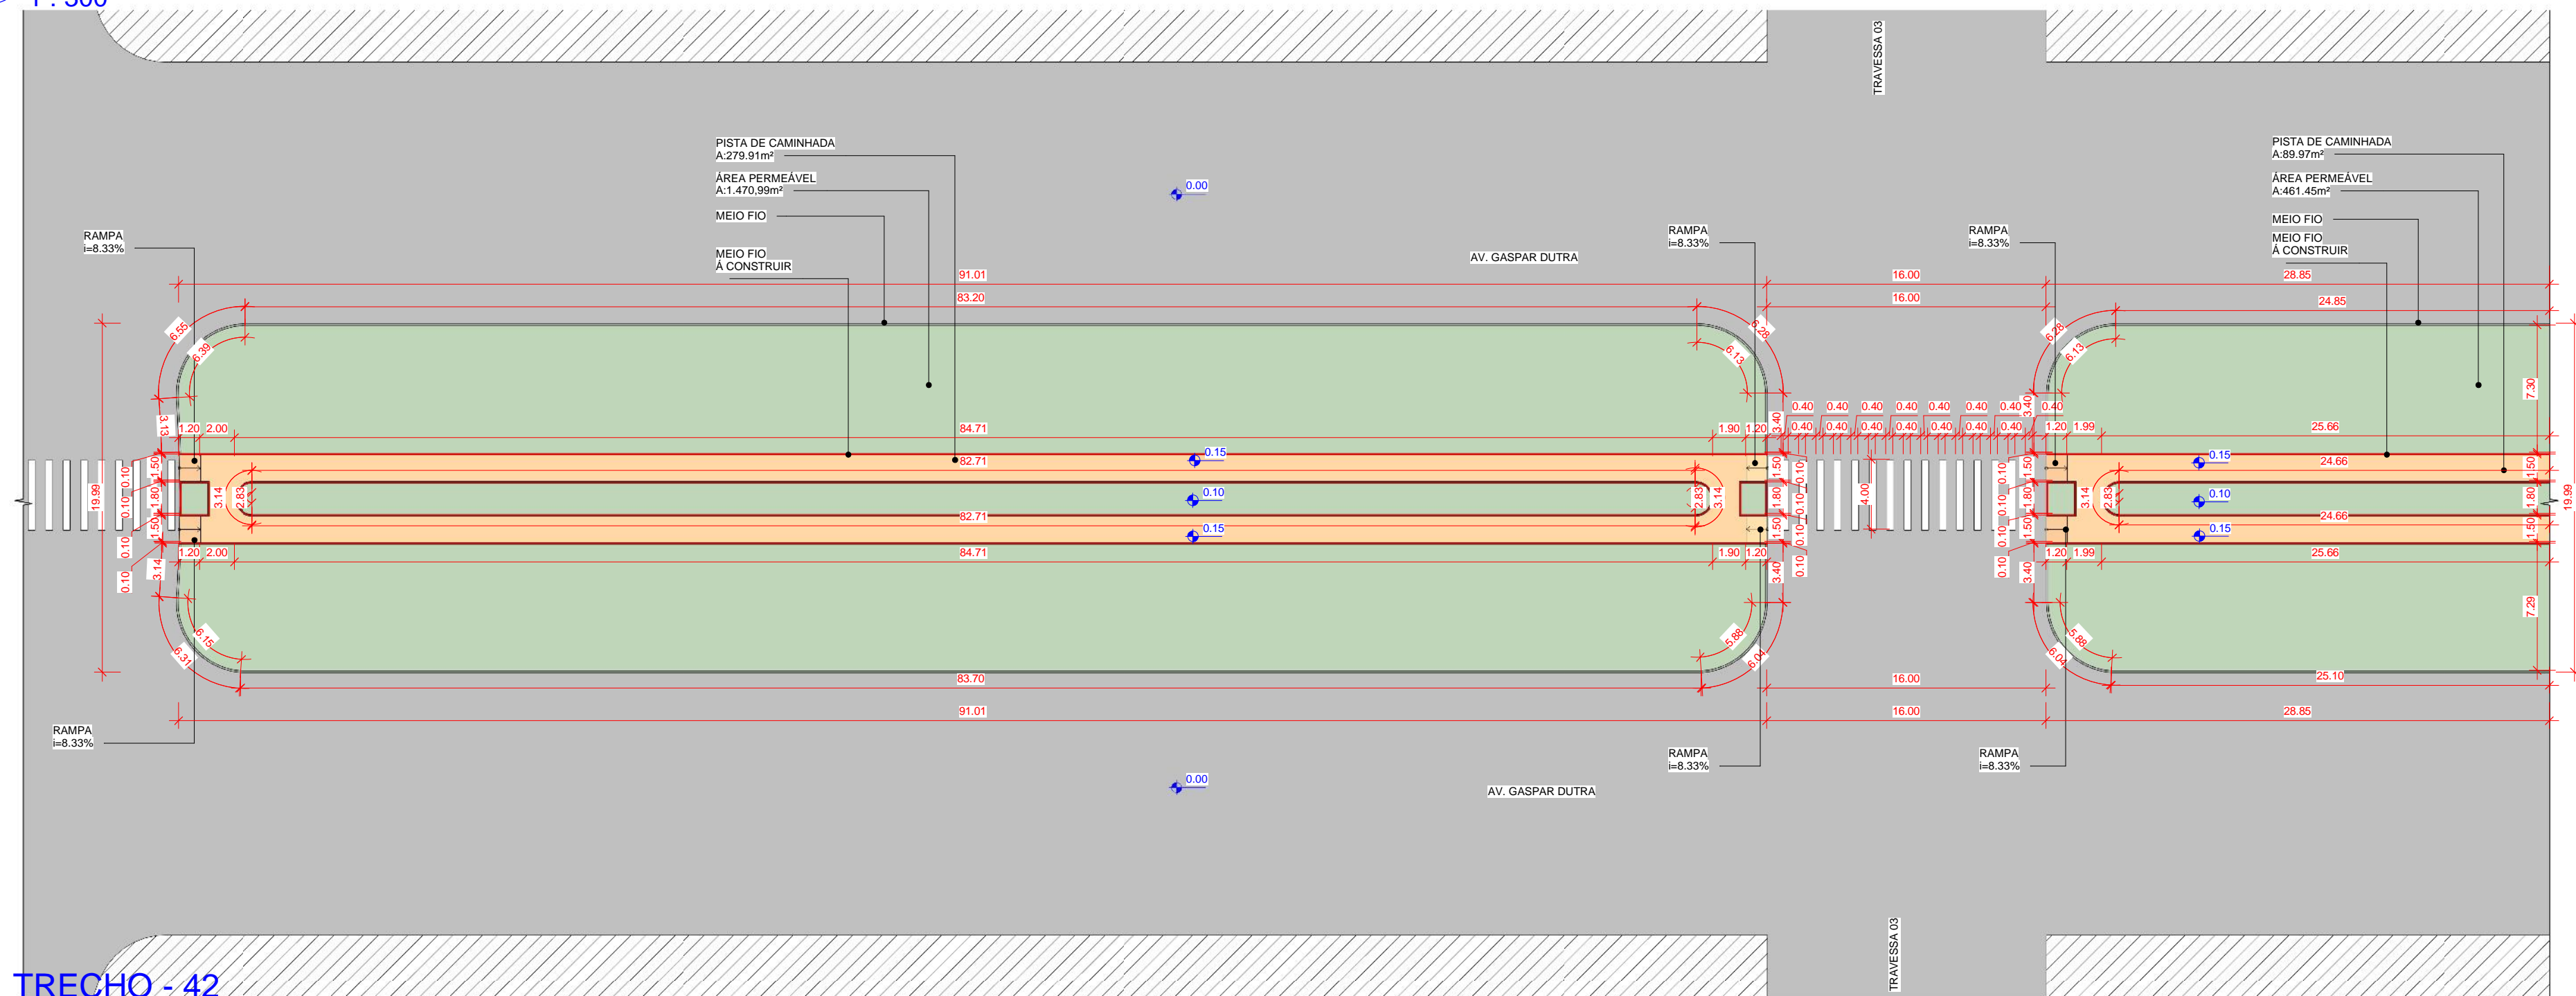

2 TRECHO - 42
1 : 300

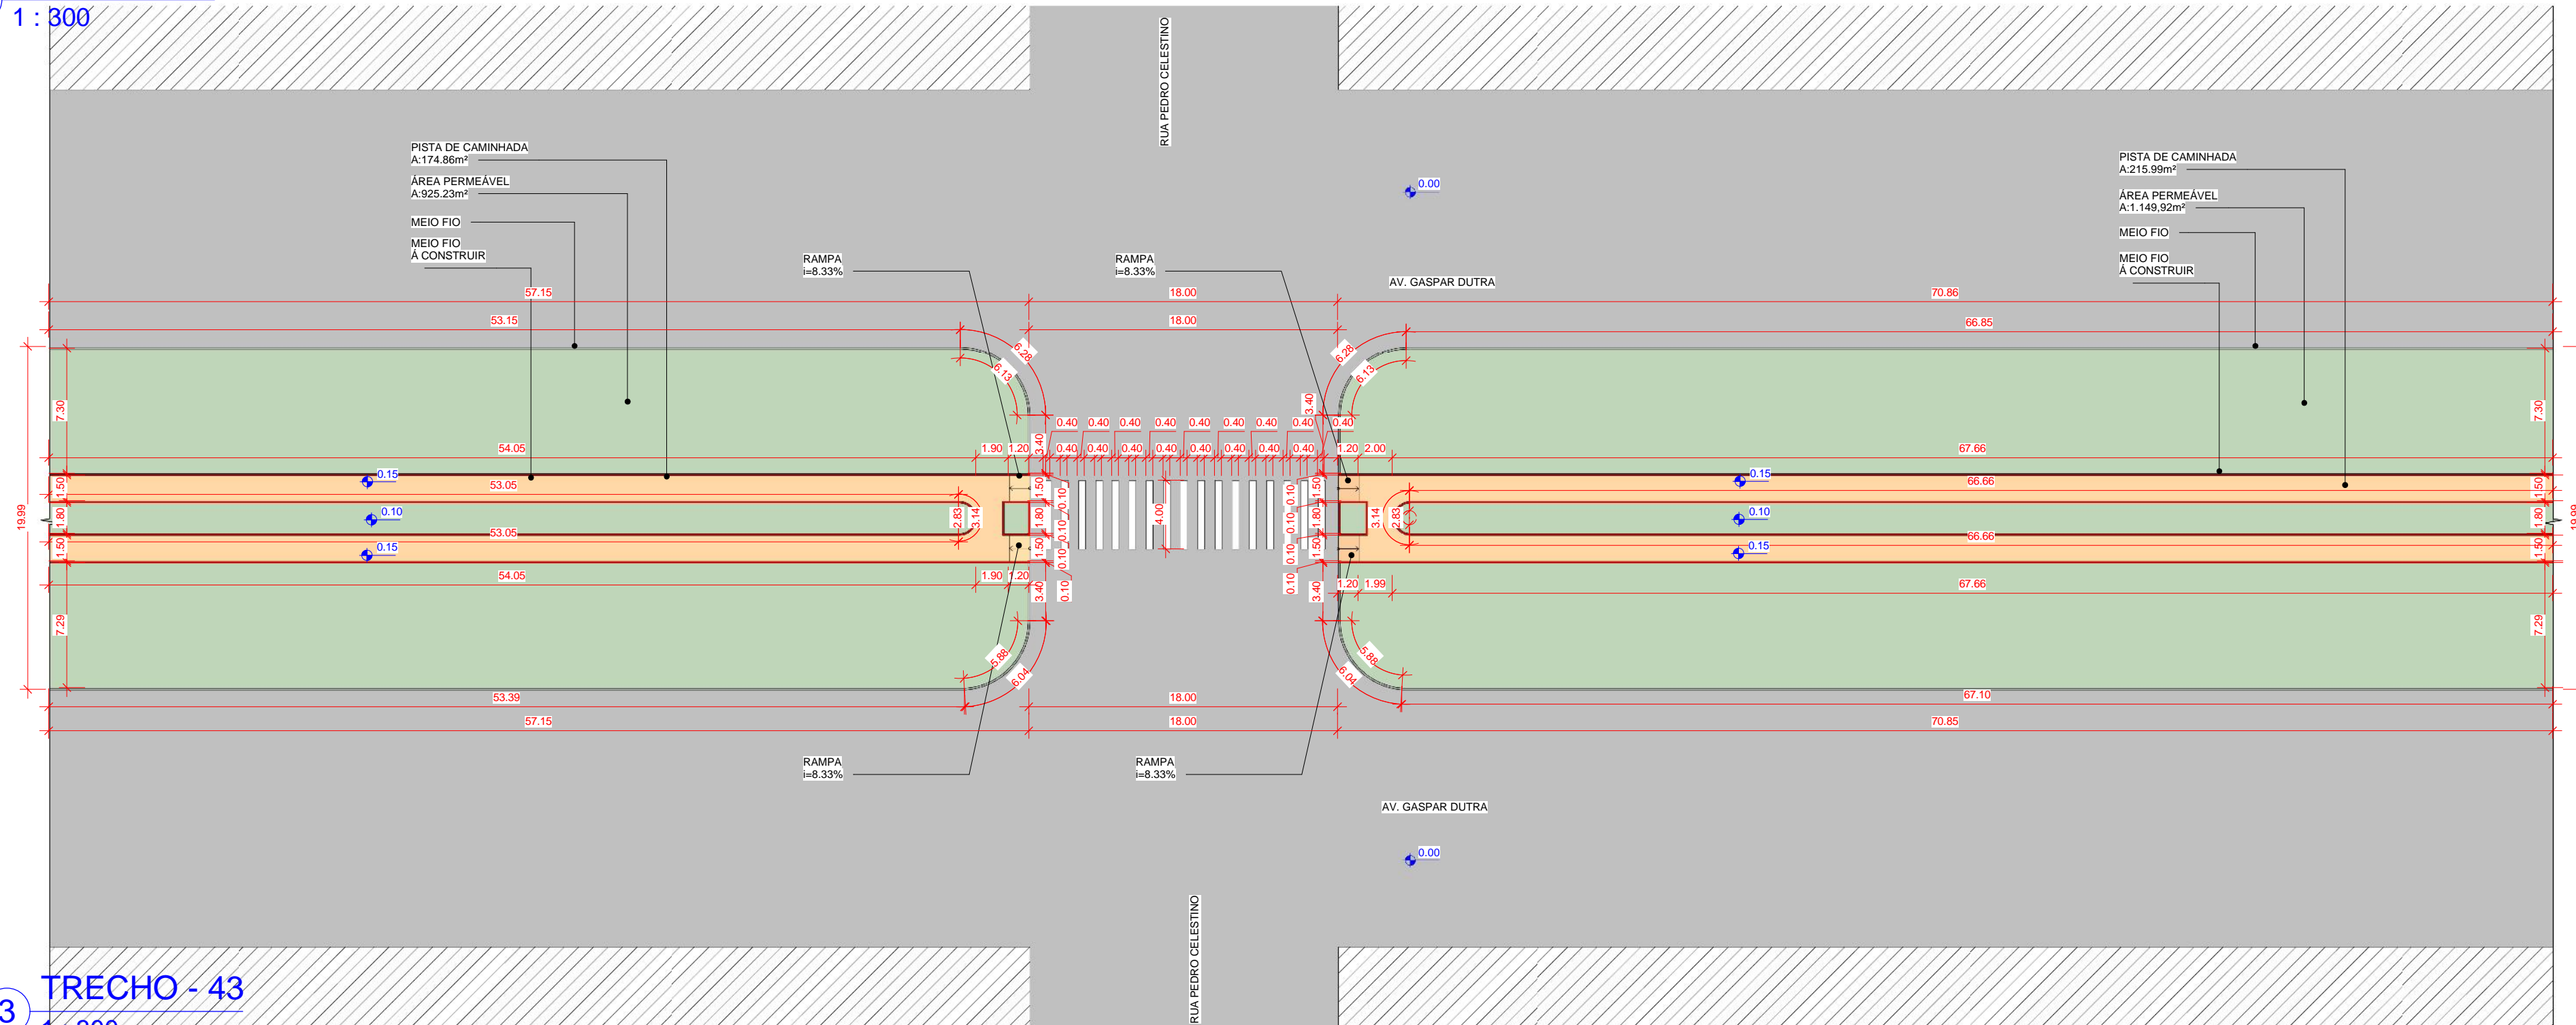

3 TRECHO - 43
1 : 300

OBS:
01 - MEDIDAS DADAS EM METROS (m)
02 - AS COTAS PREVALECEM SOBRE A ESCALA DO DESENHO.
03 - EM CASO DE DÚVIDAS, CONSULTE O AUTOR DO PROJETO.
04 - REPRODUÇÃO SOMENTE COM AUTORIZAÇÃO POR ESCRITO DO AUTOR DO PROJETO. LEI Nº. 9.610 - LEI DO DIREITO AUTORAL.
05 - AS IMAGENS CONTIDAS NESTE PROJETO ARQUITETÔNICO SÃO ILUSTRATIVAS PODENDO SOFRER PEQUENAS ALTERAÇÕES DURANTE A EXECUÇÃO.

CARIMBO DE APROVAÇÃO:

ASSOCIAÇÃO MATO-GROSSENSE DOS MUNICÍPIOS
COORDENAÇÃO DE PROJETOS
 SITE: www.amm.org.br
 E-MAIL: centraldeprojetosamm@gmail.com
ADM. NEURILAN FRAGA

| | | | |
|------------------------------|--|-------------|------------|
| TIPO DE OBRA: | INSTITUCIONAL | MODALIDADE: | CONSTRUÇÃO |
| OBRA: | CONSTRUÇÃO PISTA DE CAMINHADA | | |
| PROPRIETÁRIO/ CNPJ: | PREFEITURA MUNICIPAL DE CLAUDIA CNPJ: 01.310.499/0001-04 | | |
| ENDEREÇO: | AV. MAL. ZENÓBIO DA COSTA S/N, AV. PROF. JOSÉ CASTRO DÓRIA S/N, AV. MAL. CANDIDO RONDON S/N, AV. JUSCELINO KUBITSCHEKS S/N | | |
| AUTOR DO PROJETO/ CREA/CAU: | KARLA FEIJO ARQUITETA E URBANISTA Associação Mato-grossense dos Municípios A FORÇA VEM DOS MUNICÍPIOS | | |
| RESPONSÁVEL TÉCNICO P/ OBRA: | | | |

PROJETO BÁSICO ARQUITETÔNICO

ASSUNTO:
TRECHO-41,42,43, CROQUI ESQUEMÁTICO 41,42,43

| | | |
|--|--|---|
| Coordenadas Geográficas: 11°29'59.75"S 54°53'11.42"O | QUADRO DE ÁREAS | ARQ FOLHA Nº 13 16 |
| DATA DE ENTREGA: 24/06/2022 13:46:24 | ÁREA TOTAL PISTA DE CAMINHADA: 21.355,31m ² | |
| REVISÃO: 00 | | |
| ESCALA: Como indicado | | |
| RRT: XXXXXXXX | DESENHO: | |

LOCAL DO ARQUIVO: