

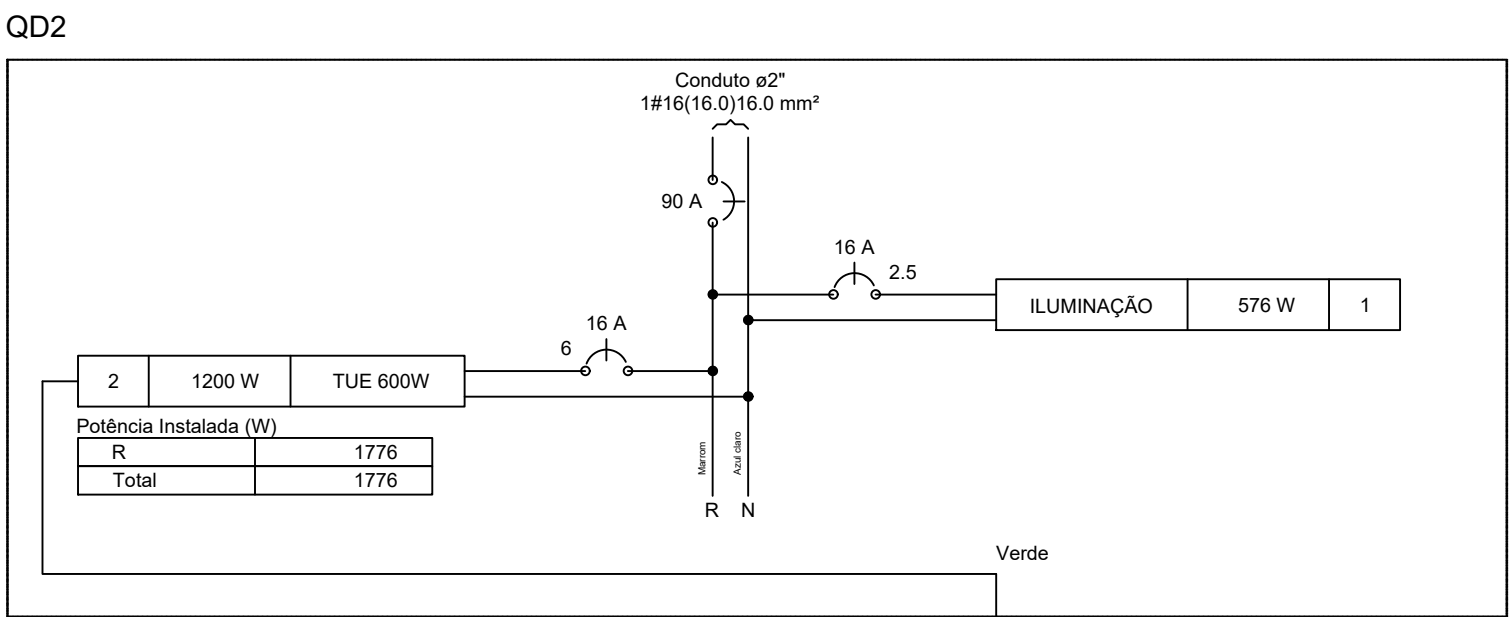
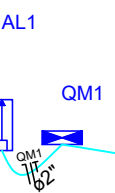


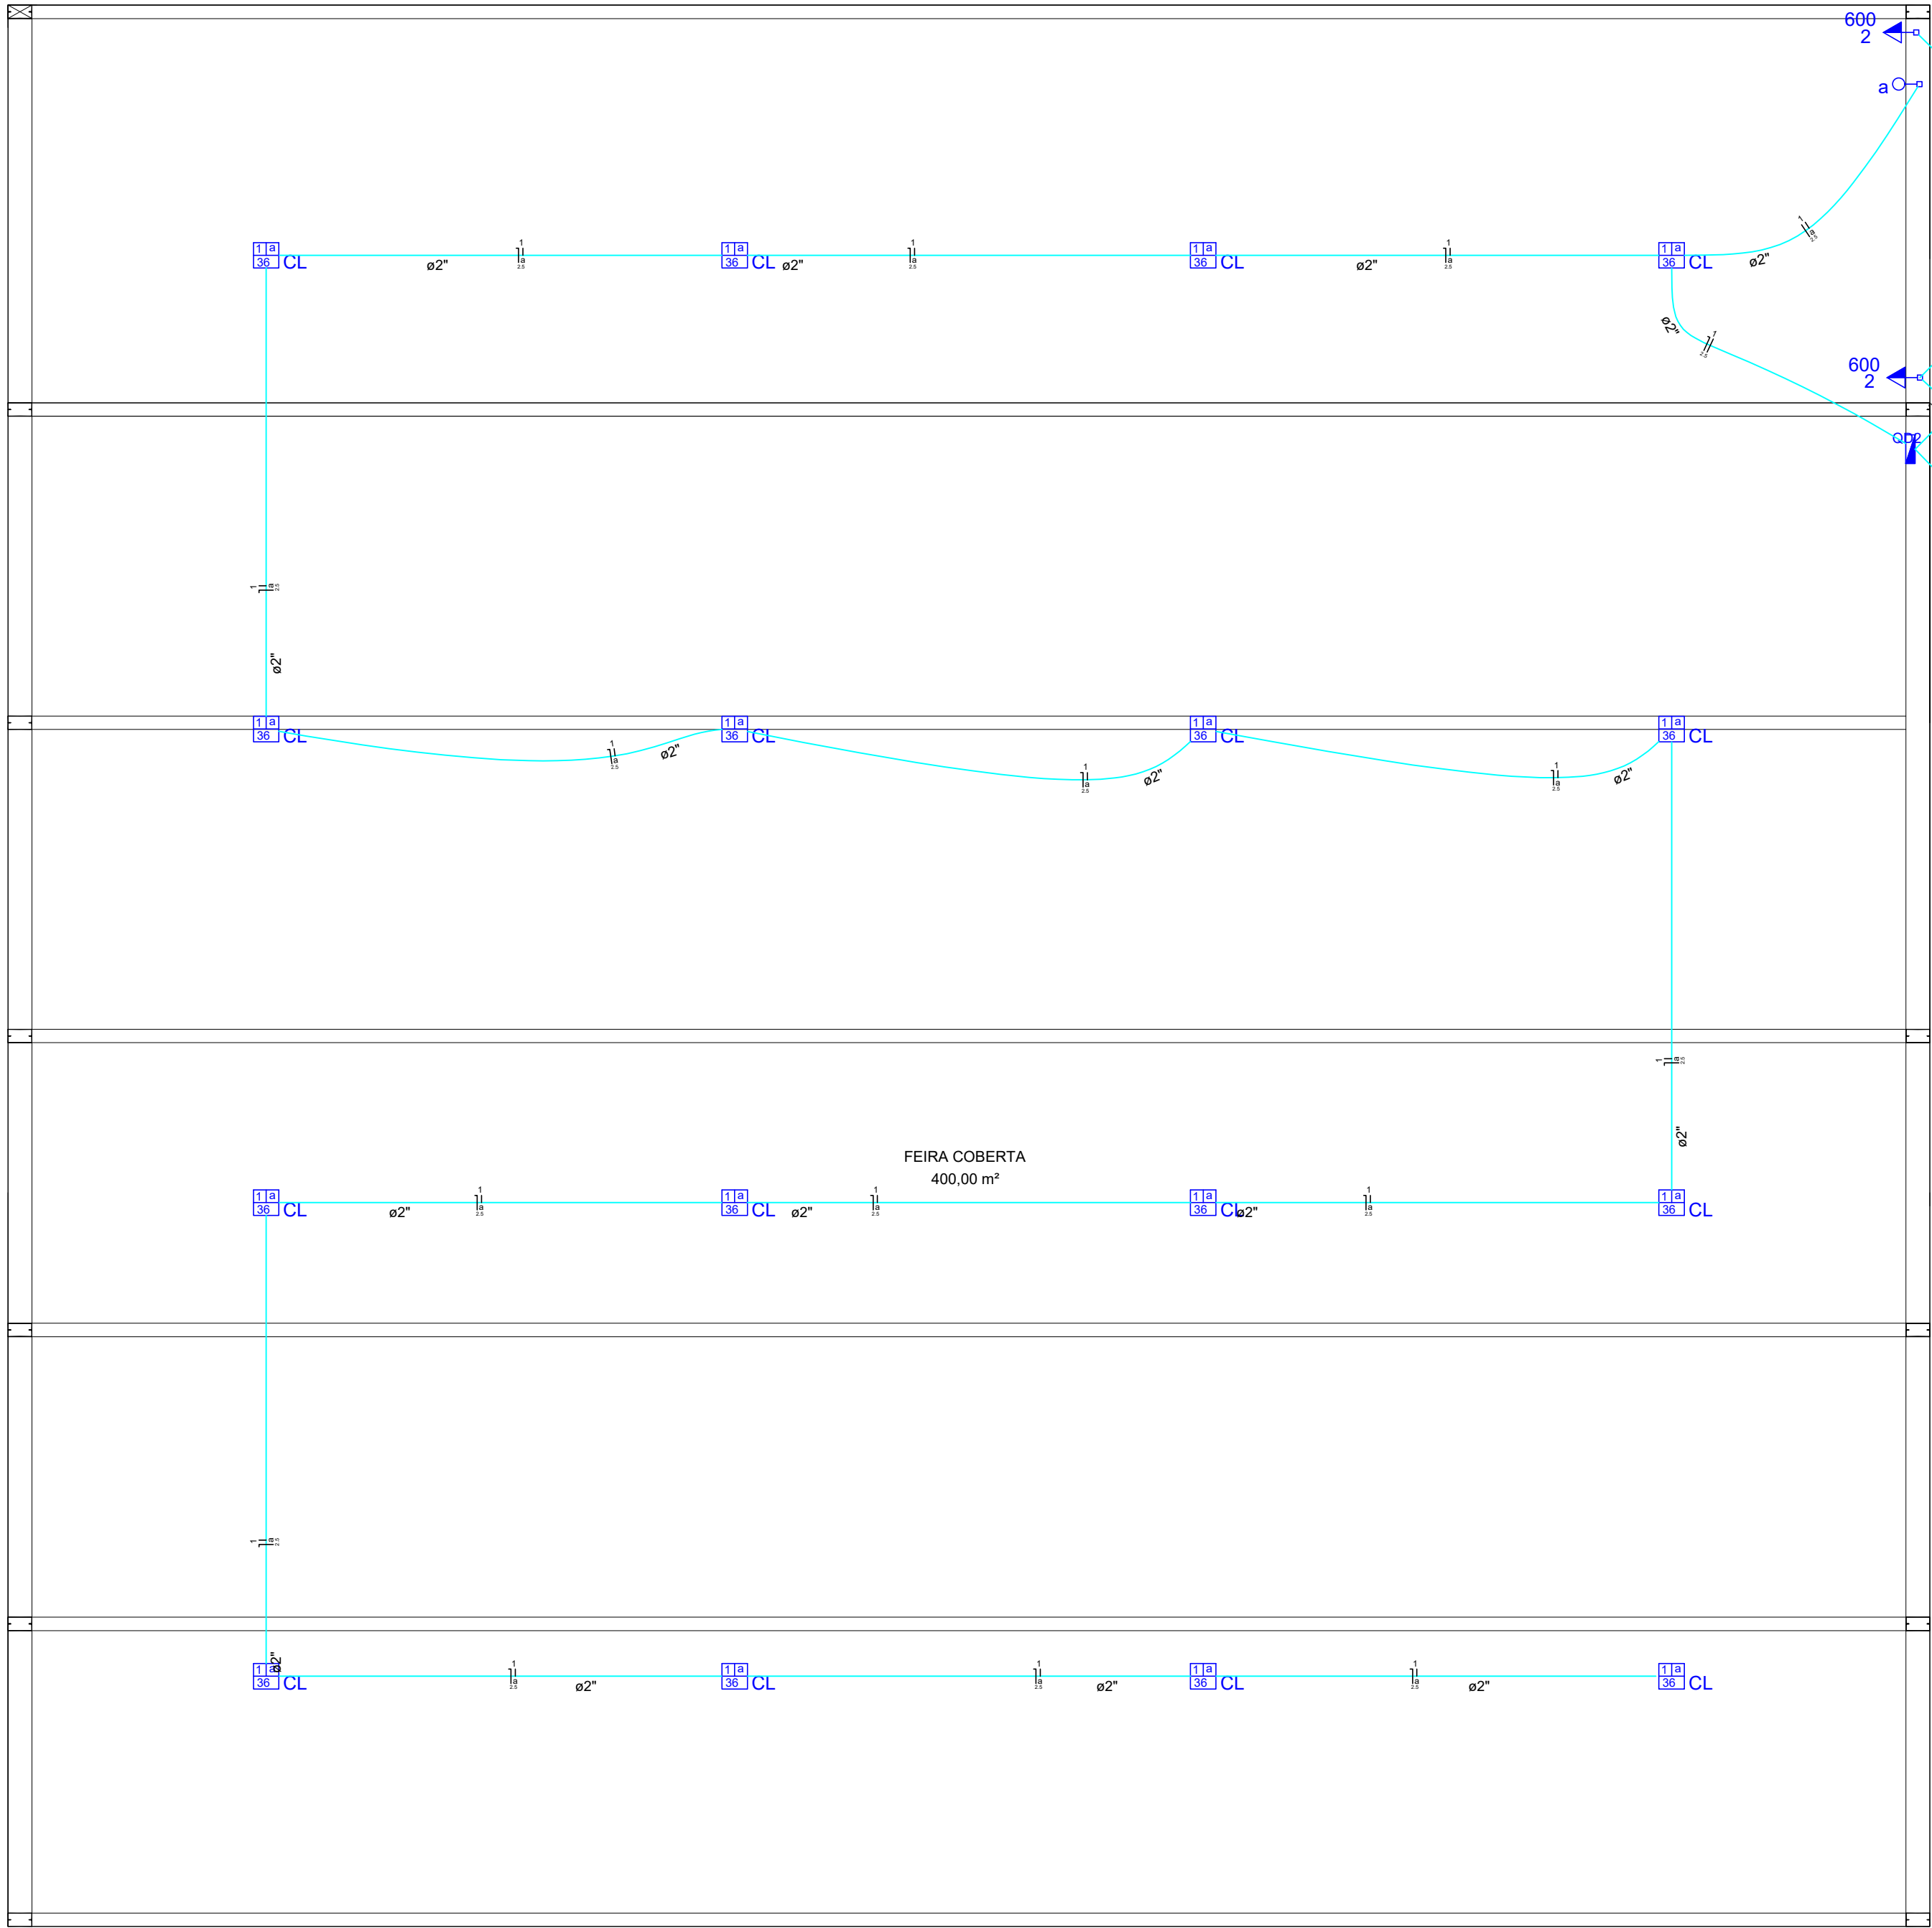

Quadro de Cargas (QD2)																
Círculo	Descrição	Esquema	Método de Inst.	V (V)	Iluminação (W)	Tomadas (W)	Pot. total (VA)	Pot. total (W)	Fases	Pot. - R (W)	Pot. - S (W)	Pot. - T (W)	FCT	FCA	In' (A)	Seção (mm2)
1	ILUMINAÇÃO	F+N	B1	220 V	16	600	758	576	R	576			1.00	1.00	3.4	31.0
2	TUE 600W	F+N+T	B1	220 V	16	2	1333	1200	R	576			1.00	1.00	6.1	54.0
TOTAL					16	2	2091	1776	R	1776	0	0				

Quadro de Demanda (QD2)			
Tipo de carga	Potência instalada (kVA)	Fator de demanda (%)	Demanda (kVA)
Iluminação e TUG's (Casas e Apartamentos)	0.76	88	0.67
Iluminação e TUG's (Auditórios, cinemas)	1.33	100	1.33
TOTAL			2.00

Legenda das indicações
CL Compacta longa - sobrepor - 36 W

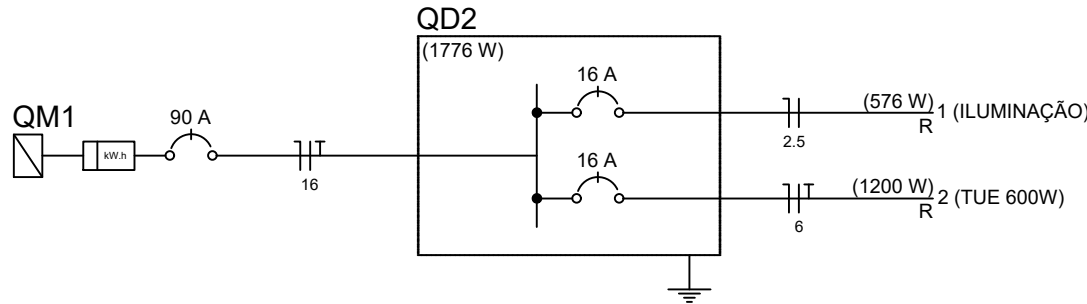

Legenda	
	Caixa de medição embutir a 1,50m do piso
	Entrada de serviço aérea
	Interruptor simples 1 tecla - 1,10m do piso
	Luminária p/ fluor. compacta longa - sobrepor teto
	Quadro de distribuição - embutir a 1,50m do piso
	Tomada hexagonal (NBR 14136) - 2P+T 10 A a 1,10m do piso

CARIMBOS:	
PROJETO ELÉTRICO	
Endereço da obra: Avenida Deputado José de Assis, Quadra 29, Lote 272 s/n, Setor Centro, Diorama Goiás.	
Coordenadas: Latitude: 16°14'10.3"S Longitude: 51°15'30.8"W	
Proprietário:	DATA: JUNHO DE 2025
MUNICIPIO DE DIORAMA GOIÁS CNPJ: 01.335.363/0001-40	
Autor do projeto e Responsável Técnico:	ESCALAS 1:100
Ueligton Barbosa de Souza CREA 1019211377 D-GO	
ÁREAS: Terreno: 400,00m² Edificação: 341,40m² Total: 341,40m²	Conteúdo: PLANTA BAIXA QUADRO DE CARGAS DETALHES LEGENDA GERAL QUADRO DE DISTRIBUIÇÃO
Ueligton BARBOSA DE SOUZA Engº Civil - CREA 1019211377 D- GO FONE: (64) 9998932811 Email: lugbengenhanart@gmail.com INSTAGRAM: @ugbengenheiro	
COMO VOCÊ SONHOU!	