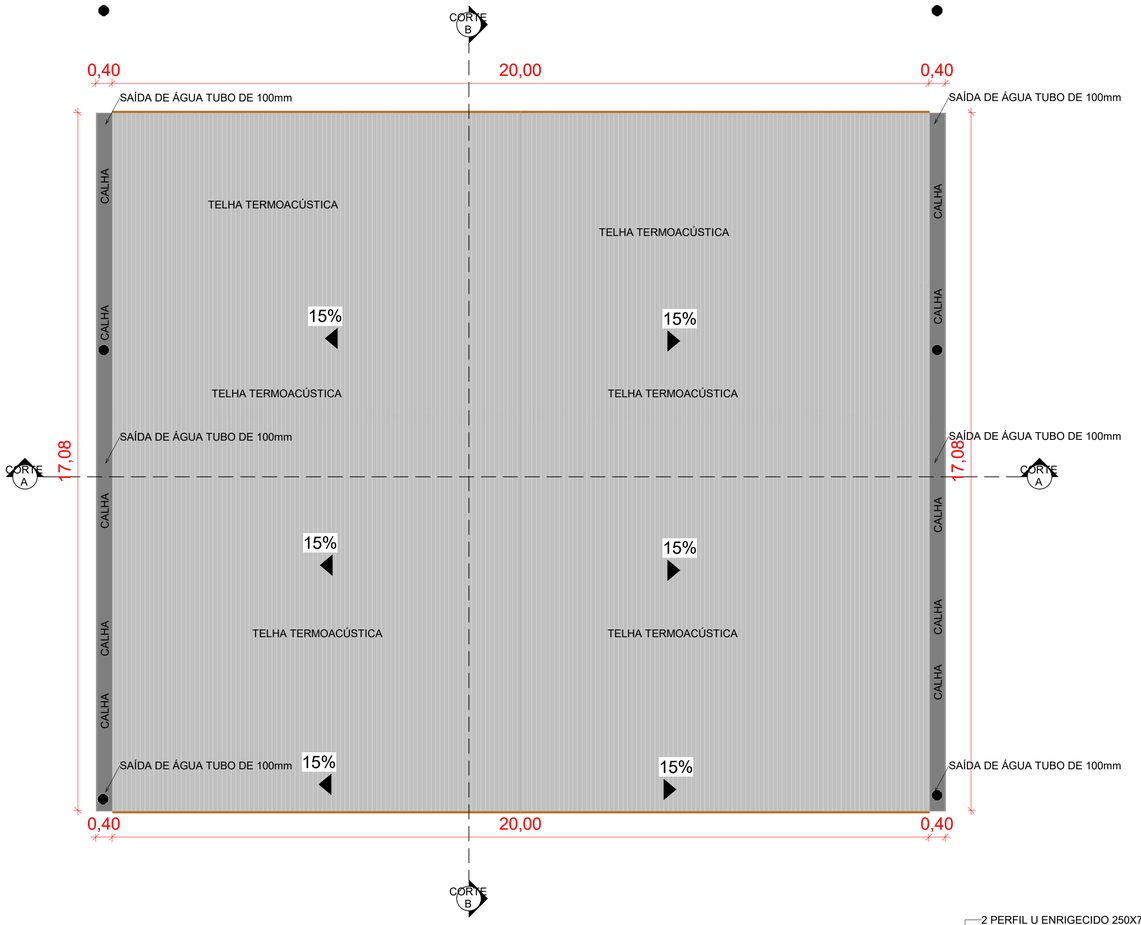

PLANTA DE COBERTURA
ESCALA 1 : 75

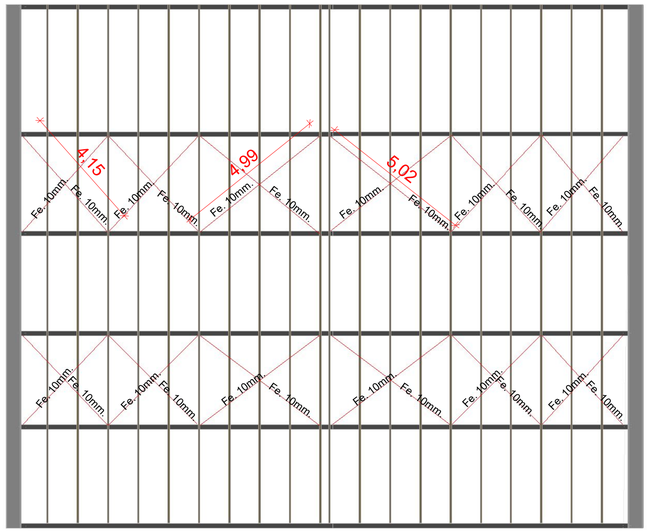

PLANTA DE COBERTURA/ CONTRAVENTAMENTO
ESCALA 1 : 100

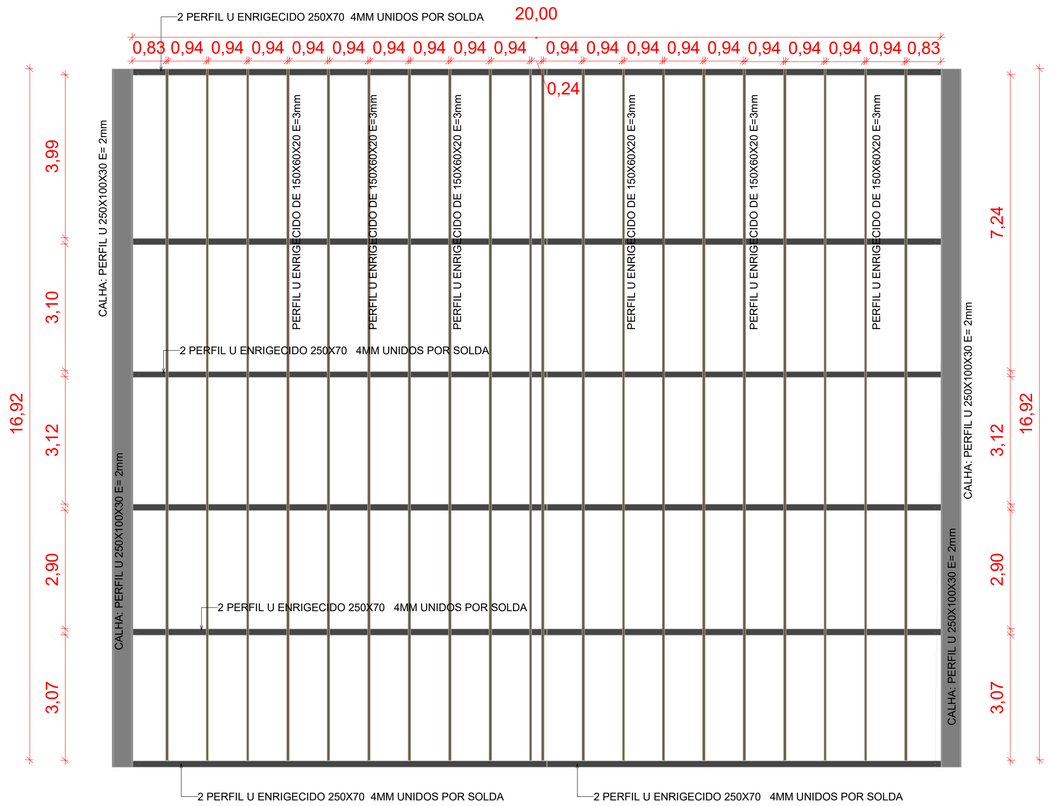

DETALHAMENTO DA COBERTURA
ESCALA 1 : 75

CARIMBOS:

ARQUITETURA

Endereço da obra:
Avenida Deputado José de Assis, Quadra 29, Lote 272 s/n, Setor Centro, Diorama-GO

Coordenadas:
Latitude: 16°14'10.3"S
Longitude: 51°15'30.8"W

Proprietário:
MUNICIPIO DE DIORAMA GOIÁS
CNPJ: 01.335.363/0001-40

Pranchas:
02/03

Autor do projeto e Responsável Técnico:
Ueligton Barbosa de Souza
CREA 1019211377 D-GO

ESCALAS:
Indicada

DATA:
MAIO DE 2025

ÁREAS:
Terreno: 400,00 m²
Área Construída: 341,40 m²

UELIGTON BARBOSA DE SOUZA
Engº Civil - CREA 1019211377 D- GO
FONE: (64) 999892811
Email: ugbengenheiro@gmail.com
INSTAGRAM: @ugbengenheiro
INSTAGRAM: @azordieng

UELIGTON BARBOSA
Engenheiro Civil

UELIGTON BARBOSA DE SOUZA CREA 1019211377 D-GO FONE (64) 999892811