



PREFEITURA MUNICIPAL DE
DIORAMA
Desenvolvimento pela força da união.

CRONOGRAMA FÍSICO - FINANCEIRO

Obra: MATA BURRO PARA ESTRADAS VICINAIS

Cidade: DIORAMA - GO

Local: REGIÃO CAMPO REDONDO- VILMAR BORGES

Data:

mar/25

ITEM	DISCRIMINAÇÃO DE SERVIÇOS	PESO %	0 a 5 dias		VALOR DOS SERVIÇOS
			SIMPL.%	ACUM%	COM B.D.I (R\$)
1	SERVIÇOS PRELIMINARES	9,70%	9,70%	9,70%	R\$ 690,05
2	FUNDAÇÃO/ESTRUTURA	80,60%	80,60%	80,60%	R\$ 5.731,88
3	ADMINISTRAÇÃO	9,69%	9,69%	9,69%	R\$ 689,34
	TOTAL				7.111,26
TOTAL (%)		100,00%	100,00%	100,00%	
PARCELA TOTAL (R\$)			7.111,26	7.111,26	

UELIGTON BARBOSA DE SOUZA
ENGENHEIRO CIVIL: CREA 1019211377 /D GO



PREFEITURA MUNICIPAL DE

DIORAMA

Desenvolvimento pela força da união.

Obra: MATA BURRO PARA ESTRADAS VICINAIS

Cidade:

DIORAMA - GO

Data: mar/25

BDI DESONERADO PARA OBRAS CONSTRUÇÃO RODOVIAS E FERROVIAS EM GOIAS

DESCRIÇÃO	MÍNIMO		MÁXIMO		MÉDIA		ADOTADO (%)	
	AD. CENTRA L	LUCRO	AD. CENTRA L	LUCRO	AD. CENTRA L	LUCRO	AD. CENTRA L	LUCRO
ADMINISTRAÇÃO CENTRAL-LUCRO								
Construção de Edifícios							-	-
Construção de Rodovias e Ferrovias	2,20	4,38	3,67	7,30	2,94	5,84	4,00	7,30
Construção de redes de abastecimento de água, coleta de esgoto e construções correlatas							-	-
Construção e manutenção de estações e redes de distribuição de energia elétrica							-	-
Obras portuárias, marítimas e fluviais							-	-
DESPESAS FINANCEIRAS	0,51		0,86		0,69		0,86	
Seguros + Garantias	0,05		0,11		0,08		0,11	
Riscos	0,33		0,56		0,45		0,56	
TRIBUTOS	9,15		11,15		10,15		9,40	
ISS*		1,00		3,00		2,00	1,25	
PIS		0,65		0,65		0,65	0,65	
Contribuição Previdenciária		4,50		4,50		4,50	4,50	
COFINS		3,00		3,00		3,00	3,00	
TOTAL							25,03	

Obs: (*) % de ISS considerando 2%, 3,5% e 5% sobre 50% do Preço de Venda - Observar a legislação do Município.

Fórmula da Taxa de Benefício e Despesas Indiretas:

$$BDI = \left[\frac{(1 + AC + S + G + R / 100)(1 + DF / 100)(1 + L / 100)}{1 - \left(\frac{I}{100}\right)} - 1 \right] \times 100$$

Onde:

AC = taxa de rateio da Administração Central;

Diorama Goiás, 27/03/2025

DF = taxa das despesas financeiras;

R = taxa de risco, seguro e garantia do empreendimento;

I = taxa de tributos;

L = taxa de lucro.

UELIGTON BARBOSA DE SOUZA

ENGENHEIRO CIVIL CREA 1019211377 D/GO

A metodologia adotada para o cálculo do BDI tem como referência o Acórdão 2622/2013 - TCU

Já os parâmetros são de acordo com o Acórdão nº 2369/2011 - TCU - Plenário, de 09/09/2011



PREFEITURA MUNICIPAL DE
DIORAMA
Desenvolvimento pela força da união.

Obra: MATA BURRO PARA ESTRADAS VICINAIS

Cidade: DIORAMA - GO

Data: mar/25

BDI ONERADO PARA OBRAS CONSTRUÇÃO RODOVIAS E FERROVIAS E GOIAS

DESCRIÇÃO	MÍNIMO		MÁXIMO		MÉDIA		ADOTADO (%)	
	AD. CENTRA L	LUCRO	AD. CENTRA L	LUCRO	AD. CENTRA L	LUCRO	AD. CENTRA L	LUCRO
ADMINISTRAÇÃO CENTRAL-LUCRO								
Construção de Edifícios							-	-
Construção de Rodovias e Ferrovias	2,20	4,38	3,67	7,30	2,94	5,84	4,00	7,30
Construção de redes de abastecimento de água, coleta de esgoto e construções correlatas							-	-
Construção e manutenção de estações e redes de distribuição de energia elétrica							-	-
Obras portuárias, marítimas e fluviais							-	-
DESPESAS FINANCEIRAS	0,51		0,86		0,69		0,86	
Seguros + Garantias	0,05		0,11		0,08		0,11	
Riscos	0,33		0,56		0,45		0,56	
TRIBUTOS	4,65		6,65		5,65		4,90	
ISS*		1,00		3,00		2,00	1,25	
PIS		0,65		0,65		0,65	0,65	
Contribuição Previdenciária		0,00		0,00		0,00	0,00	
COFINS		3,00		3,00		3,00	3,00	
TOTAL							19,11	

Obs: (*) % de ISS considerando 2%, 3,5% e 5% sobre 50% do Preço de Venda - Observar a legislação do Município.

Fórmula da Taxa de Benefício e Despesas Indiretas:

$$BDI = \left[\left(\frac{(1 + AC + S + G + R / 100)(1 + DF / 100)(1 + L / 100)}{1 - \left(\frac{I}{100}\right)} \right) - 1 \right] \times 100$$

Onde:

AC = taxa de rateio da Administração Central;

Diorama Goiás, 27/03/2025

DF = taxa das despesas financeiras;

R = taxa de risco, seguro e garantia do empreendimento;

I = taxa de tributos;

L = taxa de lucro.

UELIGTON BARBOSA DE SOUZA
ENGENHEIRO CIVIL CREA 1019211377 D/GO

A metodologia adotada para o cálculo do BDI tem como referência o Acórdão 2622/2013 - TCU

Já os parâmetros são de acordo com o Acórdão nº 2369/2011 - TCU - Plenário, de 09/09/2011



PREFEITURA MUNICIPAL DE

DIORAMA

Desenvolvimento pela força da união.

DECLARAÇÃO DE MAIOR VANTAJOSIDADE

Como maior vantajosidade à Administração Pública, foi escolhida a Planilha orçamentária de custos desonerados para obra Manutenção de Mata Burro em Diorama-GO.

Esta conclusão se deu após a realização dos orçamentos com base desonerada e não desonerada da planilha custo de obras Sinapi de dezembro/2024.

A composição de custos desonerada alcançou um valor global de:
R\$ 7.111,26 (sete mil cento e onze reais e vinte seis centavos), enquanto que a composição de custos não desonerada chegou ao valor de: **R\$ 7.960,94** (sete mil novecentos e sessenta reais e noventa e quatro centavos).

Diorama - GO, 27 de março de 2025.

UELIGTON BARBOSA DE SOUZA
ENGENHEIRO CIVIL – CREA 1019211377/D-GO

ALTAMIRO JOSÉ DE LIMA
PREFEITO MUNICIPAL DE DIORAMA-GO

Obra: MATA BURRO PARA ESTRADAS VICINAIS

Cidade: DIORAMA - GO

Local: REGIÃO CAMPO REDONDO- VILMAR BORGES

Data: mar/25

MEMÓRIA DE CÁLCULO

Item	Código	Discriminação	Unid.	Quant.
1.		SERVIÇOS PRELIMINARES		
1.1	103689	FORNECIMENTO E INSTALAÇÃO DE PLACA DE OBRA COM CHAPA GALVANIZADA E ESTRUTURA DE MADEIRA. AF_03/2022_PS (comp 1,20 m Larg 1,00 m)	m2	1,20
2		FUNDAÇÃO/ESTRUTURA		
2.1	102487	CONCRETO CICLÓPICO FCK = 15MPa, 30% PEDRA DE MÃO EM VOLUME REAL, INCLUSIVE LANÇAMENTO. AF_05/2021 conforme projeto = 2,59 m ² 14,4*0,3*0,6	M3	2,59
2.2	101174	ESTACA BROCA DE CONCRETO, DIÂMETRO DE 25CM, ESCAVAÇÃO MANUAL COM TRADO CONCHA, COM ARMADURA DE ARRANQUE. AF_05/2020 4 estacas x 1,00 m profundidade	M	4,00
2.3	96536	FABRICAÇÃO, MONTAGEM E DESMONTAGEM DE FÔRMA PARA VIGA BALDRAME, EM MADEIRA SERRADA, E=25 MM, 4 UTILIZAÇÕES. AF_01/2024 conforme projeto = 17,28 m ² (6+8,4=14,4*2=28,8*0,6altura)	M2	17,28
2.4	92759	ARMAÇÃO DE PILAR OU VIGA DE ESTRUTURA CONVENCIONAL DE CONCRETO ARMADO UTILIZANDO AÇO CA-60 DE 5,0 MM - MONTAGEM. AF_06/2022 conforme projeto = vigas cabeça = 21 kg	KG	21,00
2.5	92761	ARMAÇÃO DE PILAR OU VIGA DE ESTRUTURA CONVENCIONAL DE CONCRETO ARMADO UTILIZANDO AÇO CA-50 DE 8,0 MM - MONTAGEM. AF_06/2022 conforme projeto = vigas cabeça = 41 kg	KG	41,00
3		ADMINISTRAÇÃO		
3.1	90776	ENCARREGADO GERAL COM ENCARGOS COMPLEMENTARES 2 dias x 7,00 h/dia = 14 horas	h	14,00

UELIGTON BARBOSA DE SOUZA
ENGENHEIRO CIVIL CREA 1019211377 D/GO



PREFEITURA MUNICIPAL DE

DIORAMA

Desenvolvimento pela força da união.

MEMORIAL DESCRITIVO ESPECIFICAÇÕES TÉCNICAS

**OBRA: MANUTENÇÃO DE MATA BURRO EM
ESTRADAS VICINAIS
LOCAL: ZONA RURAL, DIORAMA– GO.**

GENERALIDADES

O memorial descritivo e especificações, foi elaborado com a finalidade de complementar os projetos, fixar normas e características no uso e escolha dos materiais e serviços a serem empregados na obra.

Todos os materiais especificados serão de primeira qualidade, e, deverão ter antes de sua aquisição, amostras no canteiro da obra em local especialmente reservado para esse fim, e, todos os serviços executados em completa obediência aos princípios de boa técnica, devendo ainda satisfazer rigorosamente às normas brasileiras (ABNT).

A expressão de primeira qualidade tem na presente especificação, o sentido que lhe é dado usualmente no comércio, indicando quando existem diferentes gradações de qualidade de um mesmo produto.

O emprego de materiais similares aos que tenham marcas e/ou fabricantes indicados nestas especificações, ficará na dependência de autorização por escrito, e, através do diário de obra por parte da fiscalização.

No livro diário de obra, de responsabilidade da construtora, serão anotadas todas as ocorrências diárias da obra e seu andamento. O fiscal da obra terá acesso a ele.

Nenhuma alteração nas plantas e detalhes fornecidos, bem como nestas especificações, poderá ser feita sem autorização por escrito dos autores do projeto e da fiscalização.

Casos omissos ou passíveis de dúvidas, serão resolvidos pela fiscalização e pelos autores do projeto.



1.0 - SERVIÇOS GERAIS

1.1 - A construtora deverá antes de iniciada a obra, apresentar para prévia aprovação da fiscalização, o projeto das instalações do canteiro. Será dado como início após o desmanche da ponte atual de madeira, a qual será demolida pela própria prefeitura.

1.2 - A direção da obra ficará a cargo de um engenheiro, conveniente registrado no CREA e Fiscalização da Prefeitura local, auxiliado por um mestre de obras geral, cuja presença no local dos trabalhos deverá ser permanente, a fim de atender a qualquer tempo a fiscalização e prestar todos os esclarecimentos sobre o andamento dos serviços. A construtora deverá fornecer por escrito, a qualificação do engenheiro responsável pela execução da obra.

1.3 - A fiscalização da prefeitura, poderá exigir que a construtora reforce seu quadro efetivo de trabalho na obra.

1.4 - A fiscalização da prefeitura reserva-se o direito de suprimir, reduzir ou aumentar os serviços a serem executados, se achar conveniente.

1.5 - A fiscalização manterá na obra engenheiros e prepostos seus, conveniente credenciados junto a contratada, e sempre adiante designados pela fiscalização, com autoridade para exercer em nome da direção do colégio, toda e qualquer ação de orientação geral, controle e fiscalização das obras e serviços de construção.

1.6 - As relações mútuas entre a direção do colégio e empreiteira serão mantidas por intermédio da fiscalização.

1.7 - É a empreiteira obrigada a facilitar meticulosa fiscalização dos materiais, execução das obras e serviços contratados, facultando à fiscalização, o acesso a todas as partes da obra empreitada. Obriga-se do mesmo modo a facilitar a fiscalização em oficinas, depósitos, armazém ou dependências onde se encontrarem materiais designados à construção, serviços ou obras de reparo.

1.8 - À fiscalização é assegurado o direito de ordenar a suspensão das obras e serviços, sem prejuízo das penalidades a que ficar sujeito a empreiteira, e sem que esta tenha direito a qualquer indenização no caso de não ter atendido dentro de 48 (quarenta e oito) horas, a contar da anotação no diário de obras, qualquer



PREFEITURA MUNICIPAL DE

DIORAMA

Desenvolvimento pela força da união.

reclamação sobre defeito essencial em serviço executado ou material posto na obra.

1.9 - É a empreiteira obrigada a retirar da obra, imediatamente após o recebimento da notificação no diário de obra, qualquer empregado, tarefeiro, operário ou subordinados que, a critério da fiscalização, venha a demonstrar conduta nociva ou incapacidade técnica.

1.10 - A Prefeitura, por meio da fiscalização, não aceitará serviços em cuja execução não tenham observados preceitos estabelecidos neste caderno e especificações complementares e fará demolir, por conta e risco da empreiteira em todo ou em partes, os referidos serviços mal executados.

1.11 - Não será permitido manter no recinto da obra quaisquer materiais que não satisfaçam a estas especificações e os impugnados pela fiscalização, deverão ser retirados do canteiro da obra no prazo de 48 (quarenta e oito) horas.

1.12 - Caberá a direção da Prefeitura penalizar a construtora pelo não atendimento do item 1.11, como também pela má execução dos serviços que comprometam a segurança, estética e estabilidade da obra.

1.13 - É de responsabilidade da construtora as providências para as ligações provisórias e consumo de energia elétrica, água, esgoto, rede telefônica e também as ligações definitivas destas instalações ao prédio construído.

1.14 - A locação da obra a cargo da construtora será executada com instrumento de precisão, teodolitos e níveis de precisão, em gabaritos nivelados e suficientemente rígidos, que deverão permanecer intocáveis durante a marcação das fundações, blocos e marcação das alvenarias.

1.15 - Os acidentes de trabalho durante a execução da obra e/ou serviço serão de responsabilidade única e exclusiva da construtora, que será também, responsável pela integridade física e moral de seus operários.

1.16 - A construtora será responsável pela integridade física da obra até a efetiva aceitação da mesma pela direção do colégio, respondendo pela destruição ou danificação de quaisquer de seus elementos, seja resultante de atos de terceiros, casos fortuitos, força maior ou fogo, inclusive o celeste.



PREFEITURA MUNICIPAL DE
DIORAMA
Desenvolvimento pela força da união.

1.17 - É a contratada obrigada a obter todas as licenças e franquias necessárias aos serviços que contratar, pagando os emolumentos prescritos por lei e observando as mesmas, regulamentos e posturas referente à obra e a segurança pública, bem assim atender ao pagamento de seguro pessoal, despesas decorrentes das leis trabalhistas e impostos que digam diretamente respeito às obras e serviços contratados. É obrigado outrossim, ao cumprimento de quaisquer formalidades e ao pagamento, a sua custa, das multas porventura impostos pelas autoridades, mesmo daquelas que, por força dos dispositivos legais, sejam atribuídas a fiscalização.

1.18 - A observância de leis, regulamentos e posturas que se refere o item precedente, abrange também as exigências do CREA, especialmente no que se refere à colocação de placas contendo os nomes do responsável técnico pela execução das obras, do autor ou autores dos projetos, tendo em vista as exigências do registro na região do citado conselho, em que se realize a construção.

1.19 - Nenhuma obra deverá ser iniciada antes que seja anotado o contrato, e ART'S no CREA e afixadas as placas da obra.

1.20 - Mandará a contratada afixar placas relativas à obra, conforme orientação da fiscalização da Prefeitura.

MATERIAL

Considerações Gerais:

Todos os materiais a empregar nas obras deverão ser novos, comprovadamente de primeira qualidade, e, satisfazer rigorosamente este caderno de encargos complementares.

A contratada só poderá usar qualquer material depois de submetê-lo ao exame e aprovação da fiscalização, a quem caberá impugnar seu emprego, quando em desacordo com este caderno de encargos.

Cada lote ou partida de material deverá, além de outras constatações, ser comparado com respectiva amostra previamente aprovada.

As amostras de materiais aprovados pela fiscalização, depois de convenientemente autenticadas por esta e pela contratada, deverão ser cuidadosamente conservados no canteiro de obra até o fim dos trabalhos, de



PREFEITURA MUNICIPAL DE

DIORAMA

Desenvolvimento pela força da união.

forma a facultar, a qualquer tempo, a verificação de sua perfeita correspondência aos materiais fornecidos ou já empregados.

Se as circunstâncias ou condições locais tornarem porventura aconselhável a substituição de alguns materiais adiante especificados por outros equivalentes, esta substituição só poderá efetuar mediante expressa autorização por escrito da fiscalização para cada caso particular.

1.1 - AGLOMERANTES

1.1.1 - CIMENTO

Todo cimento deverá ser de fabricação recente. Podendo ser aceito na obra quando chegar com condicionamento original, isto é, com a embalagem e a rotulagem de fábricas intactas.

1.1.1.1 - CIMENTO PORTLAND COMUM:

O cimento portland comum CP-32, para concretos, pastas e argamassas, deverá satisfazer rigorosamente à NBR-5732 e ao item 8.1.1.1 da NBR-6118.

Todo cuidado será dispensado para que a armazenagem do cimento seja feita de forma a conservar todas suas características e resistências. A estocagem de cimento para concreto não deverá ultrapassar a três semanas quando ensacados e cinco semanas quando embalados em containers.

1.2.1 - AÇO PARA CONCRETO ARMADO:

1.2.1.1. - As barras e fios de aço para concreto armado deverão satisfazer as condições exigidas pela NBR-7480 da ABNT, poderão ser usados aços de outra qualidade desde que suas propriedades sejam suficientemente analisadas. As barras e fios para concretos armado se classificam de acordo com o processo de fabricação, destacando-se as seguintes exigências:

a) - apresentarem suficiente homogeneidade quanto às suas características.

b) - apresentarem-se isentos de defeitos prejudiciais (bolhas, fissuras, esfoliações, corrosão):

1.2.1.2 - Classificam como barras os elementos fornecidos em segmentos retos com comprimento entre 10 e 12 metros, bem como fios os elementos de



PREFEITURA MUNICIPAL DE

DIORAMA

Desenvolvimento pela força da união.

diâmetro nominal inferior ou igual a 12 mm cujo processo de fabricação permita o fornecimento em rolos com grandes comprimentos.

1.2.1.3 - De acordo Com o processo de fabricação e configuração do diaframa tensão - deformação, as barras e fios poderão ser:

a) - barras de aço classe A e aços comuns ou aços doces, obtidas por laminação a quente sem posterior deformação a frio, com escoamento definido, caracterizado por patamar no diagrama tensão deformação.

b) - barras e fios de aço classe B, obtidos por deformação a frio, (torção, compressão transversal, estiramento, relaminado a frio, trefilação), com tensão de escoamento convencional, definida por deformação permanente de 0,2%.

1.2.1.4 - De acordo, com o valor característico da resistência de escoamento, as barras e fios de aço são classificados nas categorias CA-25 (aço comum ou doce), CA-40, CA-50 e CA-60.

1.2.1.5 - O peso real das barras e fios deve ser igual ao seu peso nominal com tolerância de:

- + ou - 6% para diâmetro igual ou superior a 10 mm
- + ou - 10% para diâmetro igual ou inferior a 10 mm
- + ou - 10% para fios trefilados.

1.3 - **AGREGADOS**

1.3.1. - **AREIA**

Agregado miúdo, deverá ser silico-quartzoza, grãos inertes e resistentes, limpa e isenta de impurezas e matéria orgânica. Deverão ser feitos ensaios de qualidade (NBR-7220 e NBR-7221). A areia deverá ser lavada e de rio, não se permitindo o uso de areia cava (de estrada ou barrando) ou areia salitrada.

São classificadas em:

- a) - grossas - com granulometria entre 4,8 mm e 0,84 mm
- b) - médias - com granulometria entre 0,84 mm e 0,25 mm
- c) - finas - com granulometria entre 0,25 mm e 0,05 mm

1.3.2. - **PEDRA BRITADA (BRITA)**

Agregado graúdo, é a pedra proveniente do britamento de rochas estáveis, de diâmetro mínimo igual ou superior a 4,8 mm. A pedra deverá



PREFEITURA MUNICIPAL DE

DIORAMA

Desenvolvimento pela força da união.

apresentar arestas vivas, granulometria uniforme e ser limpa, bem como isenta de argila e partes em decomposição. A pedra britada para confecção de

concreto deverá satisfazer a NBR-7211/83 - Agregados para concreto e as necessidades das dosagens adotadas para cada caso. Steel construction).

SERVIÇOS:

1.0 SERVIÇOS PRELIMINARES

1.1 - PLACA DE OBRA:

A empreiteira deverá, antes de iniciar os serviços, fixar na obra a placa de obra e do engenheiro responsável pela execução dos serviços de acordo com as instruções fornecidas pela fiscalização.

2.0 - SERVIÇOS EM TERRA

2.1 - SERVIÇOS EM TERRA:

Toda a movimentação de terra e cascalho será executadas pelo município. Após o termino da obra, deverá ser feita o reaterro da pista sobre o mata burro, obedecendo todos os critérios de terraplenagem, para posterior liberação ao tráfego.

3.0 - FUNDAÇÃO

3.1 - FUNDAÇÃO:

Serão executadas 2 ESTACAS por cabeça, com diâmetro de 25 centímetros, em conformidade com o projeto de fundação/estrutura recebendo concreto Fck 20,0 Mpa e ferragem conforme especificado.

4.0 - ESTRUTURA

4.1 - ESTRUTURA:

. Deverão ser executadas as vigas das cabeças, sobre as estacas da fundação, com formas de tábua e receber concreto ciclópico com Fck 15,0 Mpa, acrescidos de ferragem conforme especificado no projeto



PREFEITURA MUNICIPAL DE

DIORAMA

Desenvolvimento pela força da união.

fundação/estrutura. O concreto deverá ser lançado de modo a permitir uma homogeneidade e evitar defeito ou furos, quando da retirada das formas.

6.0 - DIVERSOS

6.1 - LIMPEZA DA OBRA E ENTREGA:

A obra deverá ser entregue perfeitamente limpa. Todo material e entulho resultante da construção deverão ser retirados da área construída, deixando a mesma em condições de uso.

Diorama Goiás, 27 de março de 2025.

UELIGTON BARBOSA DE SOUZA
Eng. Civil CREA 101921377/D GO



PREFEITURA MUNICIPAL DE
DIORAMA
Desenvolvimento pela força da união.

Obra: MATA BURRO PARA ESTRADAS VICINAIS
Cidade: DIORAMA - GO
Local: REGIÃO CAMPO REDONDO- VILMAR BORGES
Latitude: 16°12'05"S Longitude: 51°17'21"W

BDI: 25,03%
Data: mar/25

TABELA SINAPI DEZEMBRO/2024 DESONERADA						
ORÇAMENTO BÁSICO						
Item	Código	Discriminação	Unid.	Quant.	P. Unitario Total	Preço Total
1.		SERVIÇOS PRELIMINARES				
1.1	103689	FORNECIMENTO E INSTALAÇÃO DE PLACA DE OBRA COM CHAPA GALVANIZADA E ESTRUTURA DE MADEIRA. AF_03/2022_PS	M2	1,20	R\$ 459,92	R\$ 551,90
		SUB TOTAL				R\$ 551,90
2		FUNDAÇÃO/ESTRUTURA				
2.1	102487	CONCRETO CICLÓPICO FCK = 15MPA, 30% PEDRA DE MÃO EM VOLUME REAL, INCLUSIVE LANÇAMENTO. AF_05/2021	M3	2,59	R\$ 590,56	R\$ 1.529,55
2.2	101174	ESTACA BROCA DE CONCRETO, DIÂMETRO DE 25CM, ESCAVAÇÃO MANUAL COM TRADO CONCHA, COM ARMADURA DE ARRANQUE. AF_05/2020	M	4,00	R\$ 83,01	R\$ 332,04
2.3	96530	FABRICAÇÃO, MONTAGEM E DESMONTAGEM DE FÔRMA PARA VIGA BALDRAME, EM MADEIRA SERRADA, E=25 MM, 1 UTILIZAÇÃO. AF_01/2024	M2	17,28	R\$ 157,57	R\$ 2.722,81
2.4	92759	ARMAÇÃO DE PILAR OU VIGA DE ESTRUTURA CONVENCIONAL DE CONCRETO ARMADO UTILIZANDO AÇO CA-60 DE 5,0 MM - MONTAGEM. AF_06/2022	KG	21,00	R\$ 13,57	R\$ 284,97
2.5	92761	ARMAÇÃO DE PILAR OU VIGA DE ESTRUTURA CONVENCIONAL DE CONCRETO ARMADO UTILIZANDO AÇO CA-50 DE 8,0 MM - MONTAGEM. AF_06/2022	KG	41,00	R\$ 11,93	R\$ 489,13
		SUB TOTAL				R\$ 4.584,40
3		ADMINISTRAÇÃO				
3.1	90776	ENCARREGADO GERAL COM ENCARGOS COMPLEMENTARES	H	18,00	R\$ 30,63	R\$ 551,34
		SUB TOTAL				R\$ 551,34
TOTAL GLOBAL S/ BDI						R\$ 5.687,64
BDI - 25,03%						R\$ 1.423,62
TOTAL GLOBAL C/ BDI						R\$ 7.111,26

UELIGTON BARBOSA DE SOUZA
ENGENHEIRO CIVIL CREA 1019211377 D/GO



PREFEITURA MUNICIPAL DE
DIORAMA
Desenvolvimento pela força da união.

Obra: MATA BURRO PARA ESTRADAS VICINAIS

BDI: 19,11%

Cidade: DIORAMA - GO

Local: REGIÃO CAMPO REDONDO- VILMAR BORGES

Data: mar/25


Latitude: 16°12'05"S Longitude: 51°17'21"W

TABELA SINAPI DEZEMBRO/2024 ONERADO


ORÇAMENTO BÁSICO

Item	Código	Discriminação	Unid.	Quant.	P. Unitario Total	Preço Total
1.		SERVIÇOS PRELIMINARES				
1.1	103689	FORNECIMENTO E INSTALAÇÃO DE PLACA DE OBRA COM CHAPA GALVANIZADA E ESTRUTURA DE MADEIRA. AF_03/2022_PS	M2	1,20	R\$ 463,81	R\$ 556,57
		SUB TOTAL				R\$ 556,57
2		FUNDAÇÃO/ESTRUTURA				
2.1	102487	CONCRETO CICLÓPICO FCK = 15MPA, 30% PEDRA DE MÃO EM VOLUME REAL, INCLUSIVE LANÇAMENTO. AF_05/2021	M3	2,59	R\$ 613,32	R\$ 1.588,50
2.2	101174	ESTACA BROCA DE CONCRETO, DIÂMETRO DE 25CM, ESCAVAÇÃO MANUAL COM TRADO CONCHA, COM ARMADURA DE ARRANQUE. AF_05/2020	M	4,00	R\$ 87,69	R\$ 350,76
2.3	96530	FABRICAÇÃO, MONTAGEM E DESMONTAGEM DE FÔRMA PARA VIGA BALDRAME, EM MADEIRA SERRADA, E=25 MM, 1 UTILIZAÇÃO. AF_01/2024	M2	17,28	R\$ 163,17	R\$ 2.819,58
2.4	92759	ARMAÇÃO DE PILAR OU VIGA DE ESTRUTURA CONVENCIONAL DE CONCRETO ARMADO UTILIZANDO AÇO CA-60 DE 5,0 MM - MONTAGEM. AF_06/2022	KG	21,00	R\$ 14,13	R\$ 296,73
2.5	92761	ARMAÇÃO DE PILAR OU VIGA DE ESTRUTURA CONVENCIONAL DE CONCRETO ARMADO UTILIZANDO AÇO CA-50 DE 8,0 MM - MONTAGEM. AF_06/2022	KG	41,00	R\$ 12,17	R\$ 498,97
		SUB TOTAL				R\$ 5.554,54
3		ADMINISTRAÇÃO				
3.1	90776	ENCARREGADO GERAL COM ENCARGOS COMPLEMENTARES	H	18,00	R\$ 31,81	R\$ 572,58
		SUB TOTAL				R\$ 572,58
TOTAL GLOBAL S/ BDI						R\$ 6.683,69
BDI - 19,11 %						R\$ 1.277,25
TOTAL GLOBAL C/ BDI						R\$ 7.960,94

UELIGTON BARBOSA DE SOUZA
ENGENHEIRO CIVIL CREA 1019211377 D/GO

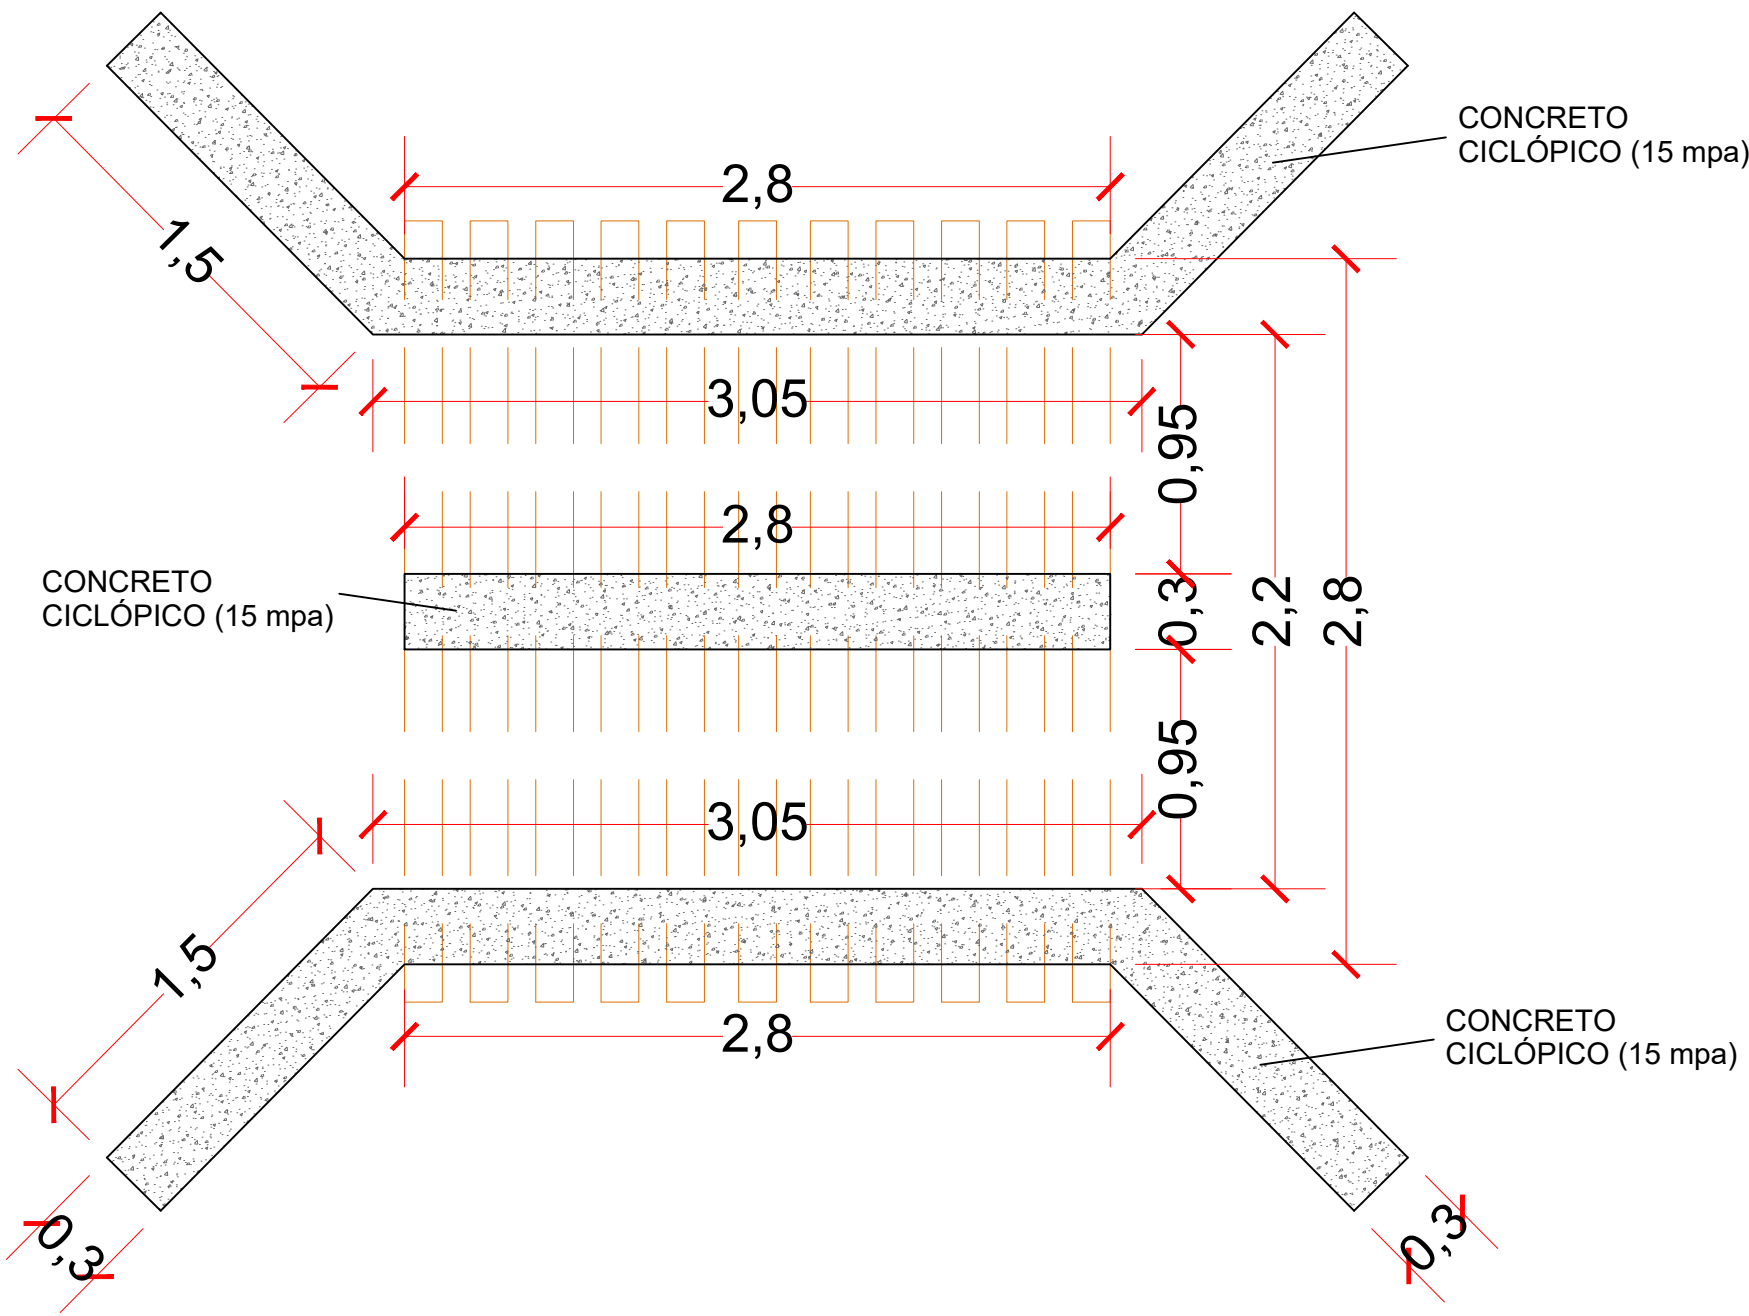


PLANTA BAIXA MATA BURRO
E: 1/30

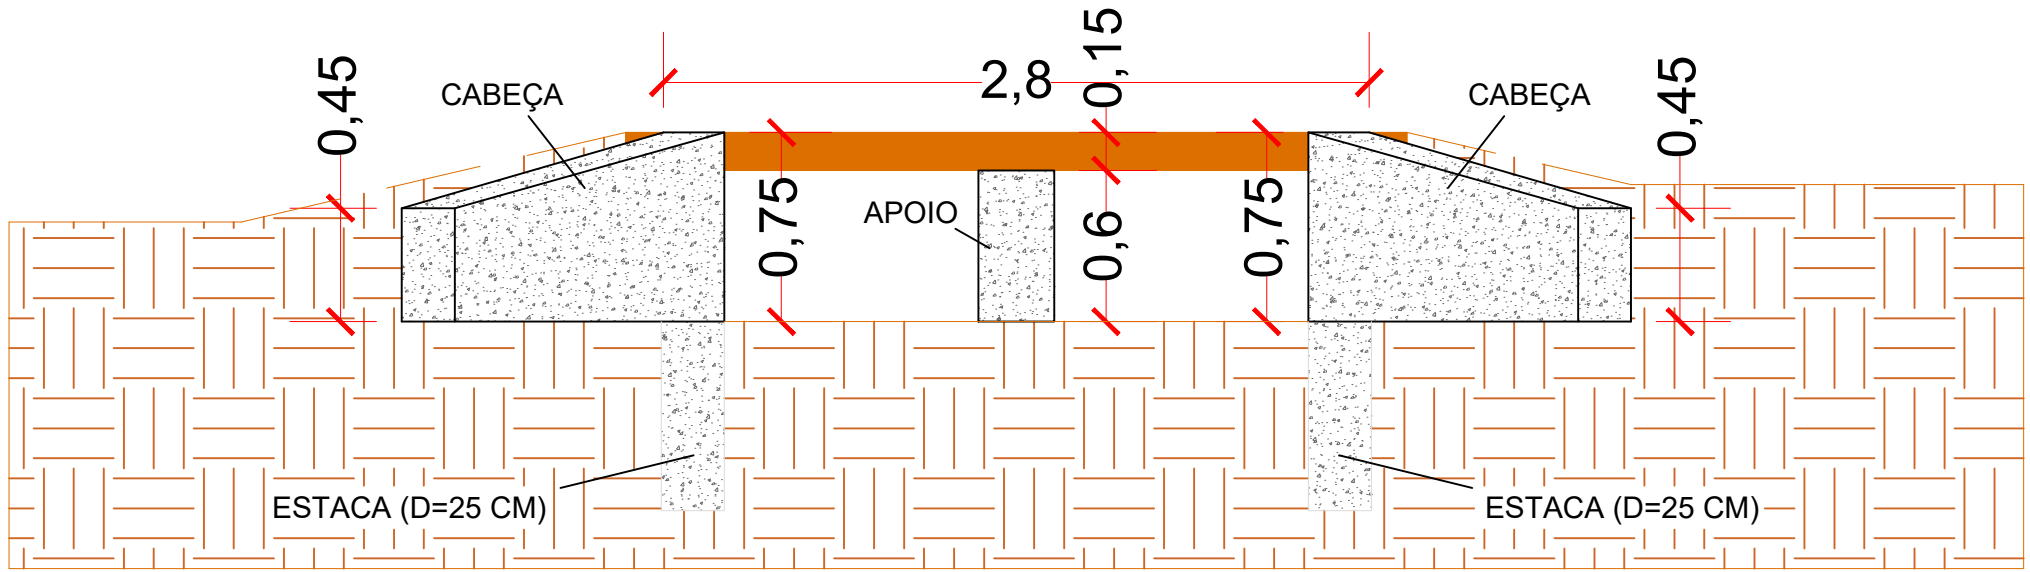

VISTA LATERAL
E: 1/30

VC = 5,85 m
(20 X 30)


SEÇÃO A-A
ESC 1:25

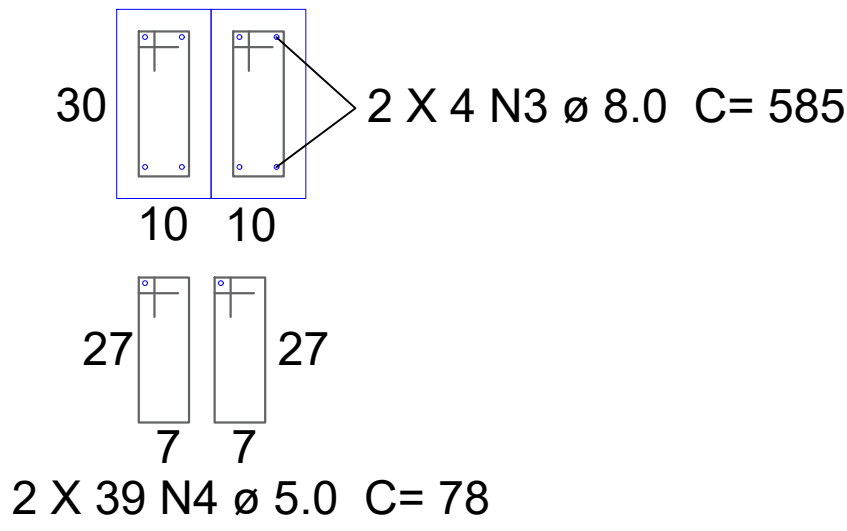

Resumo do aço CA 50 - 60 - Vigas Cabeças


AÇO	BIT (mm)	CÔMPR. (m)	PESO (kg)
60A	5.0	121,68	21
50A	8.0	93,60	41
PESO TOTAL			= 62 Kg

VOLUME CONCRETO CICLÓPICO (FCK 15 Mpa) = 2,60 m3
AREA FORMA = 18,36 m2

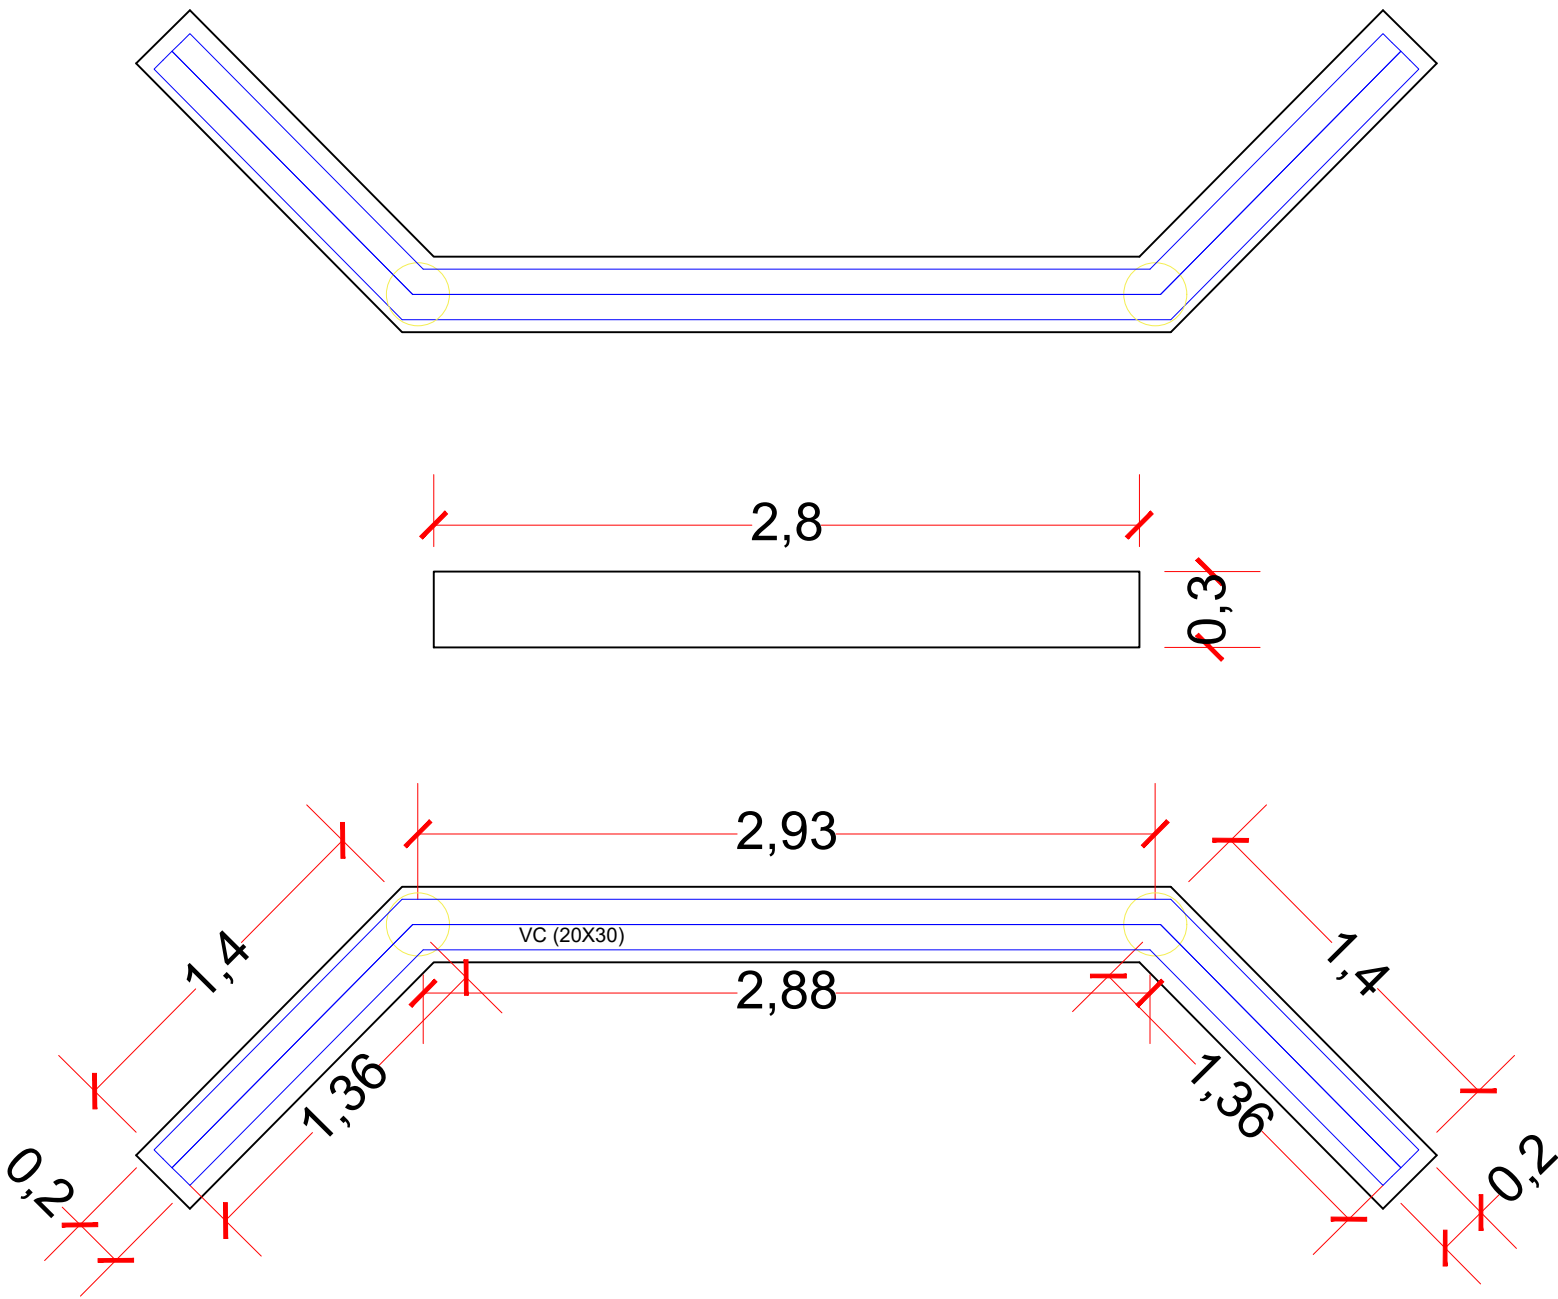

DETALHE ESTRUTURA
E: 1/30

DETALHE DA FUNDAÇÃO : (X4 ESTACAS)

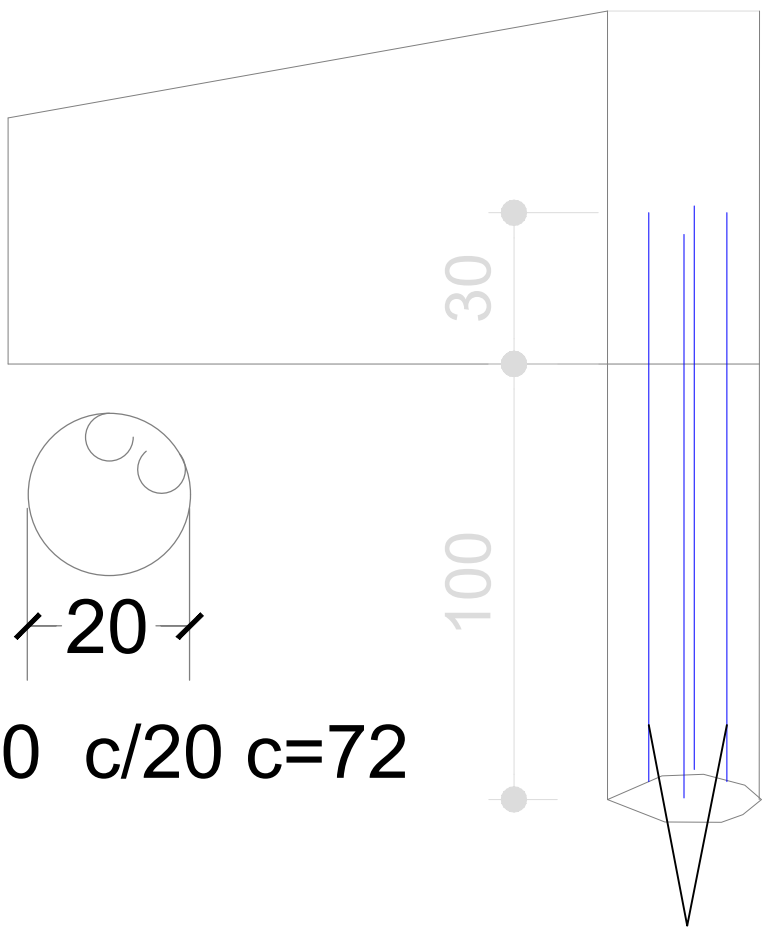

CABEÇA MATA -BURRO

ESTACA A TRADO
D=25cm - H=1,00m

CONCRETO FCK-20MPA, SEGUIR TRAÇO
OBS.:
IMPORTANTE USAR VIBRADOR NA CONCRETAGEM
DOS PILARES E VIGAS.
OBSERVAR O TRAÇO DE CONCRETO ESPECIFICADO

4 N1 ø 10.0 c = 130

CARIMBOS:	
MATA BURRO ESTRADAS VICINAIS FUNDAÇÃO/ ESTRUTURA	
Endereço: DIORAMA GOIÁS, PREFEITURA MUNICIPAL	
Proprietário:	Pr anchas:
MUNICIPIO DE DIORAMA-GO CNPJ: 01.335.363/0001-40	01/01
Autor do projeto e Responsável Técnico:	ESCALAS: Indicada
Ueligton Barbosa de Souza CREA 1019211377 D-GO	DATA: MARÇO DE 2025
CONTEÚDO: Planta Baixa, Vista Lateral Detalhes da Fundação e Estrutura	UELIGTON BARBOSA DE SOUZA Eng° Civil - CREA 1019211377 D- GO FONE: (64) 999892811 Email: ugbengetheiro@gmail.com INSTAGRAM: @ugbengetheiro INSTAGRAM: @azordieng

