




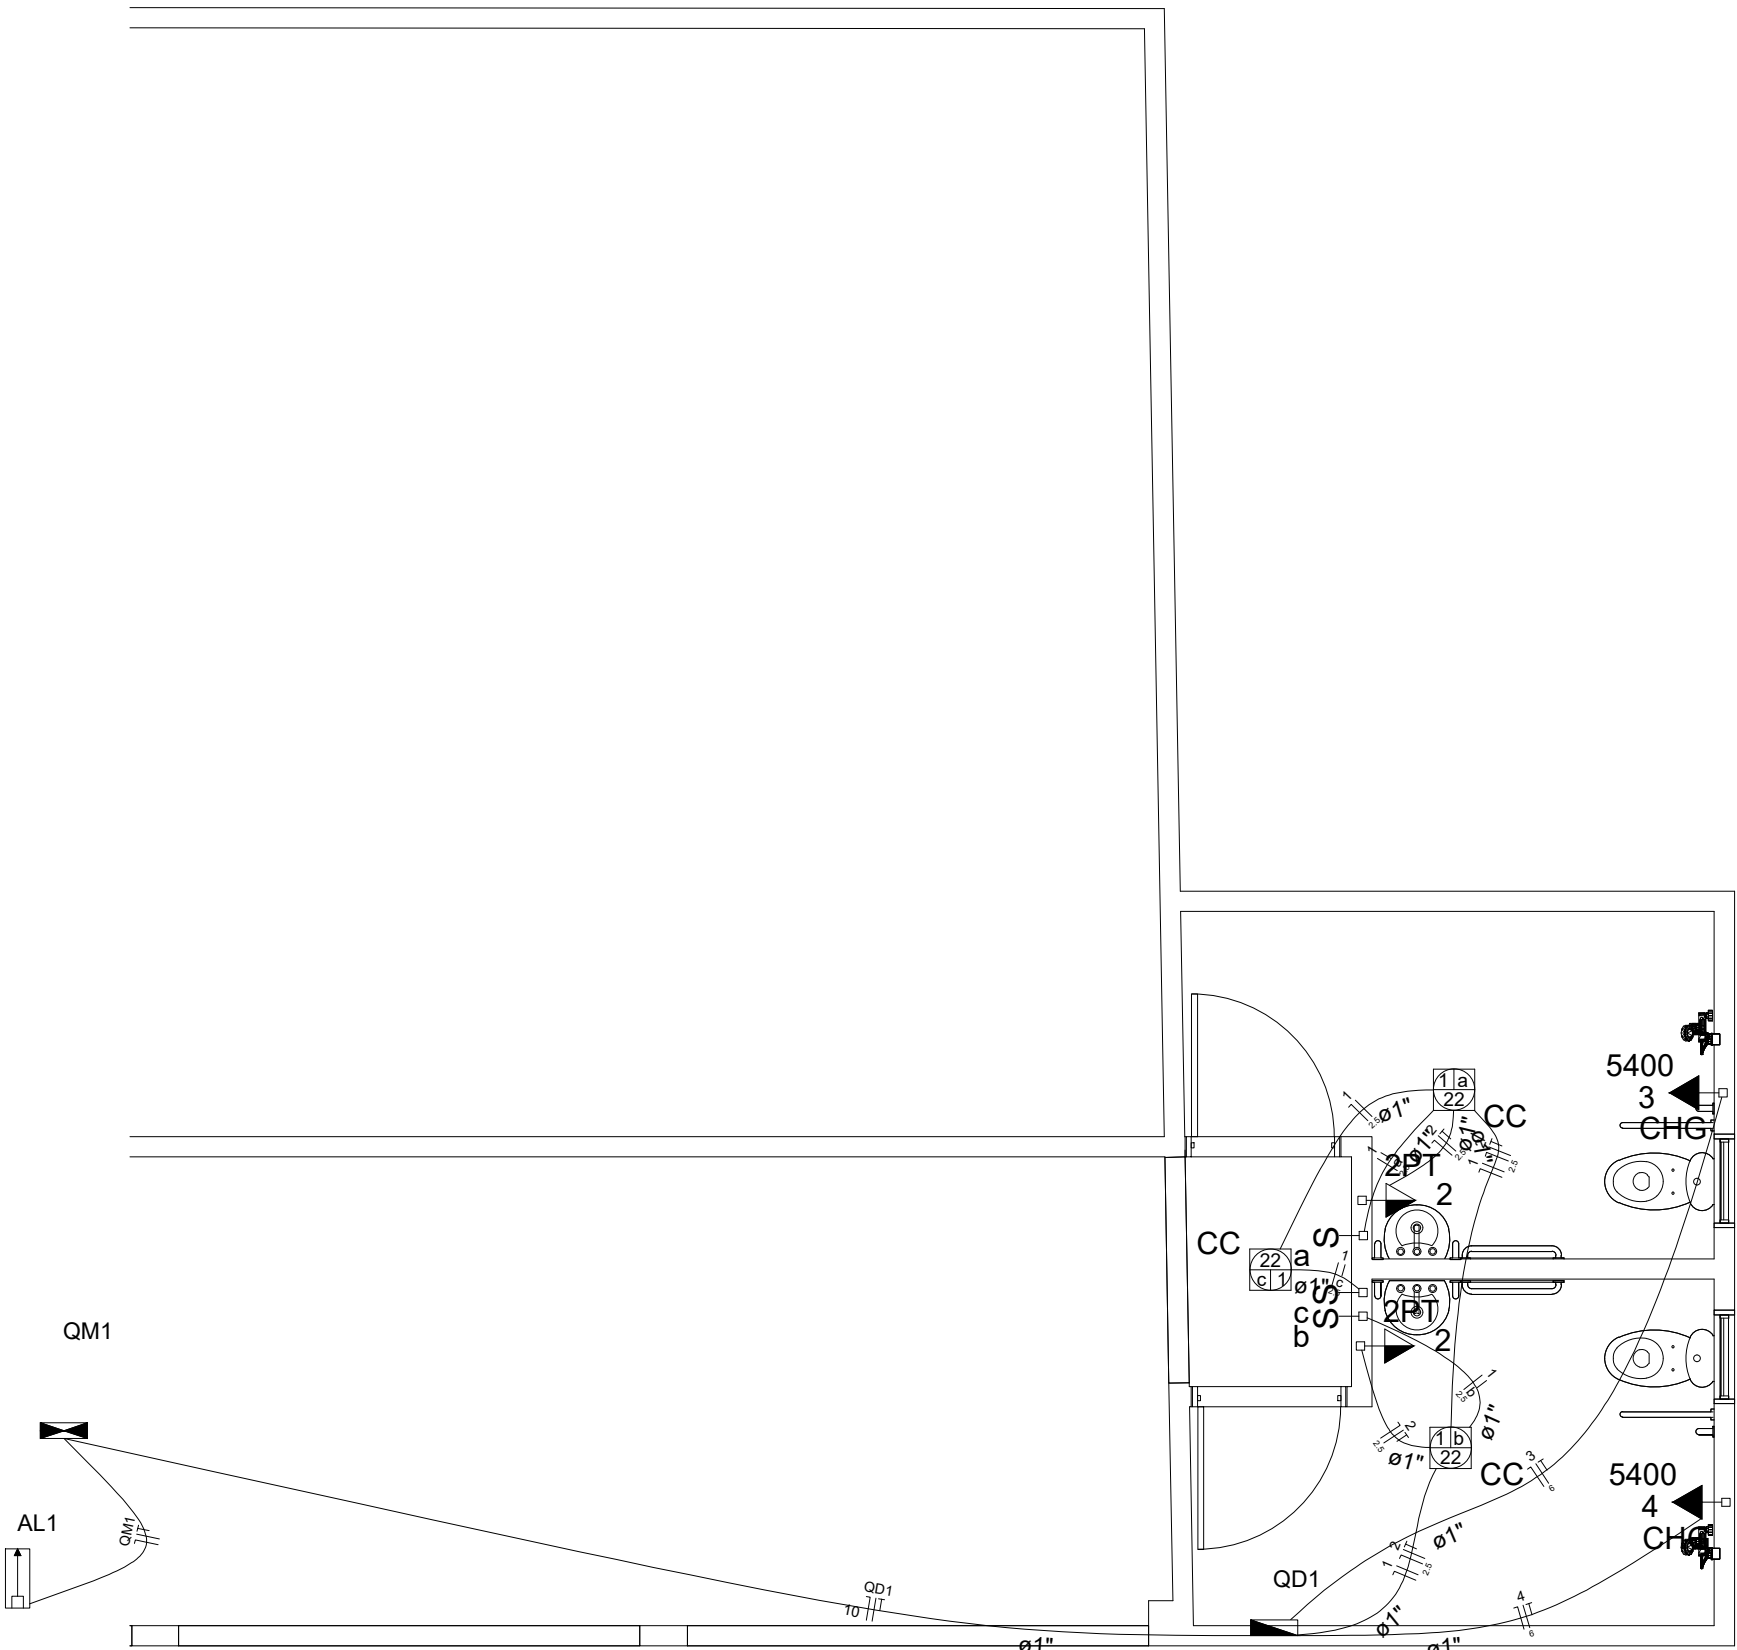


Quadro de Cargas (QD1)																
Circuito	Descrição	Esquema	Método de inst.	V (V)	Iluminação (W)		Tomadas (W)		Pot. total. (VA)	Pot. total. (W)	Fases	Pot. - R (W)	Pot. - S (W)	Pot. - T (W)	FCT	FCA
					22	220	100	5400								
1	ILUMINAÇÃO	F+N	B1	220 V	3				90	66	R	66			1.00	0.80
a					1				30	22	R	22				0.80
b					1				30	22	R	22				0.80
c					1				30	22	R	22				0.80
2	TOMADAS DE USO GERAL	F+N+T	B1	220 V			2		250	200	R	200			1.00	0.80
3	CHUVEIRO 01	F+N+T	B1	220 V				1	5400	5400	R	5400			1.00	1.00
4	CHUVEIRO 02	F+N+T	B1	220 V				1	5400	5400	R	5400			1.00	1.00
TOTAL					3		2	2	11140	11066	R	11066	0	0		

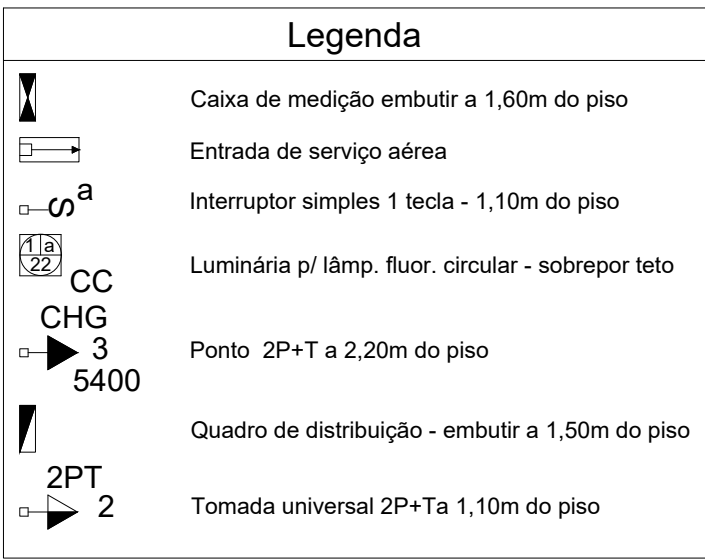


Quadro de Demanda (QD1)			
Tipo de carga	(kVA)	Fator de demanda (%)	Demanda (kVA)
Iluminação e TUG's (Casas e Apartamentos)		0.34	0.30
Chuveiros, ferros elétricos, aquecedores de água (casas e apartamentos)		10.80	9.94
TOTAL			10.24

Legenda das indicações	
CC	Circular - sobrepor - 22 W
CHG	Tomada - uso específico - Chuveiro grande
2PT	Tomada redonda - 2P+T 10A - média

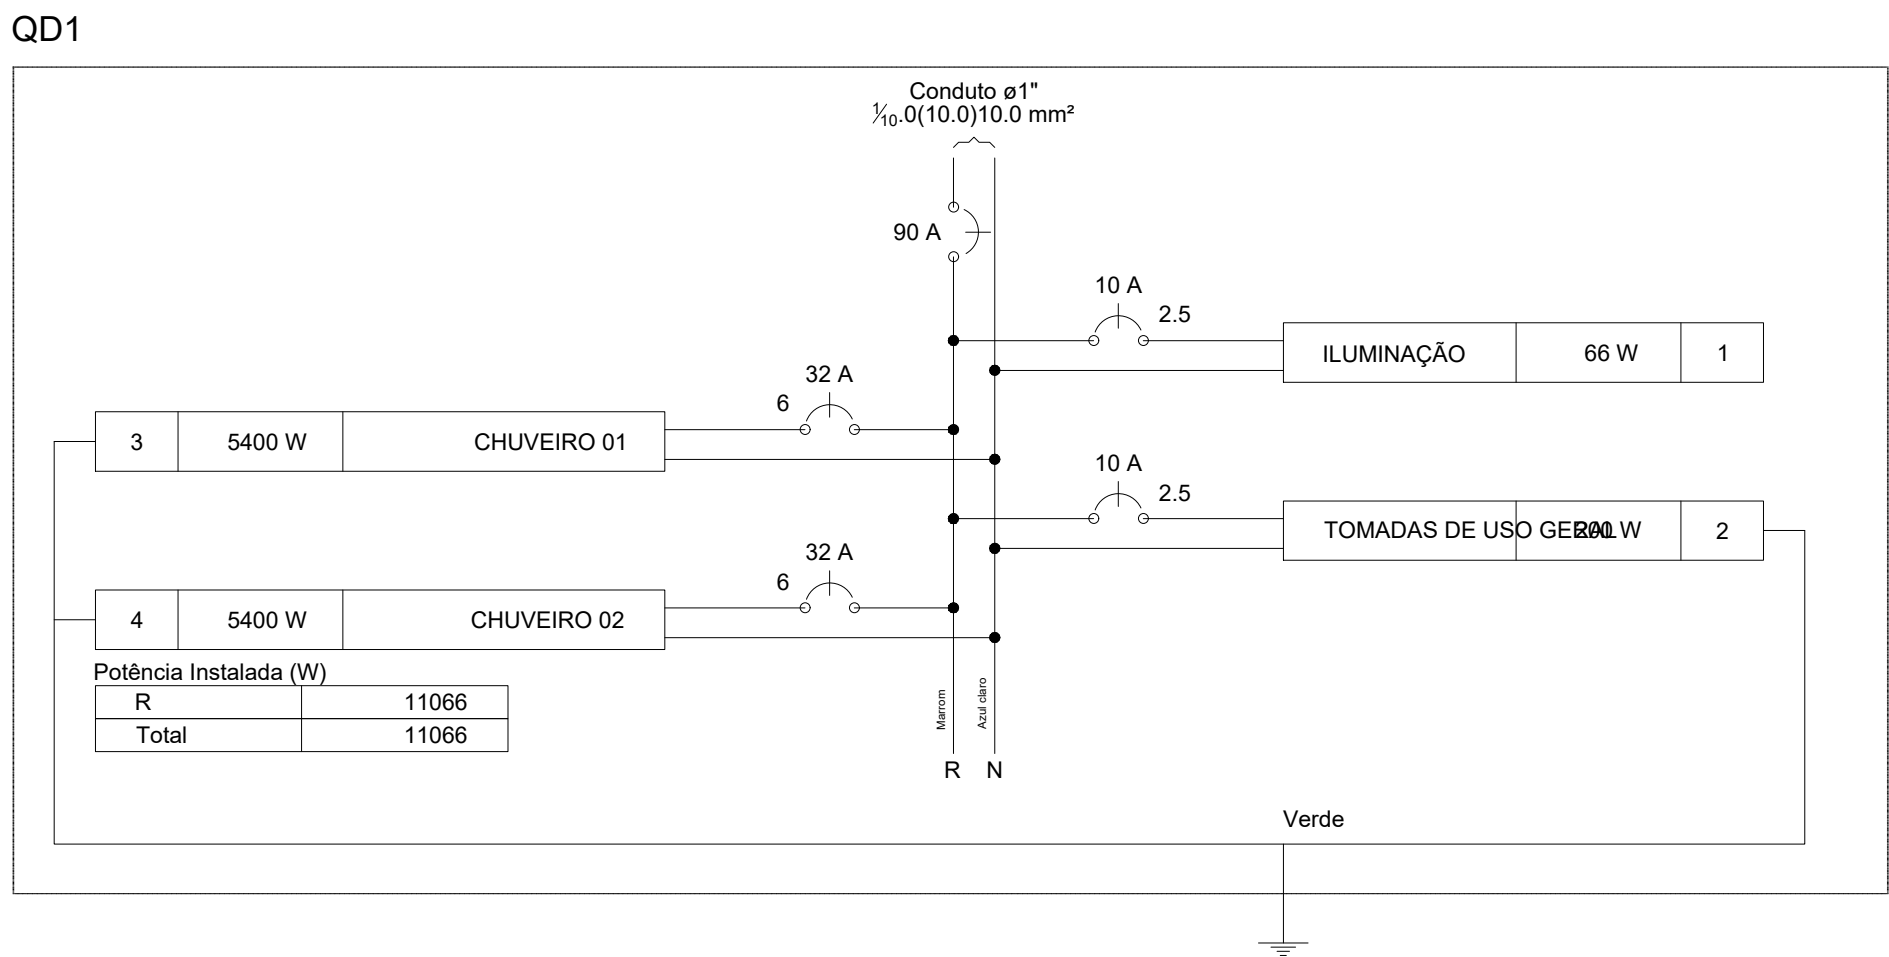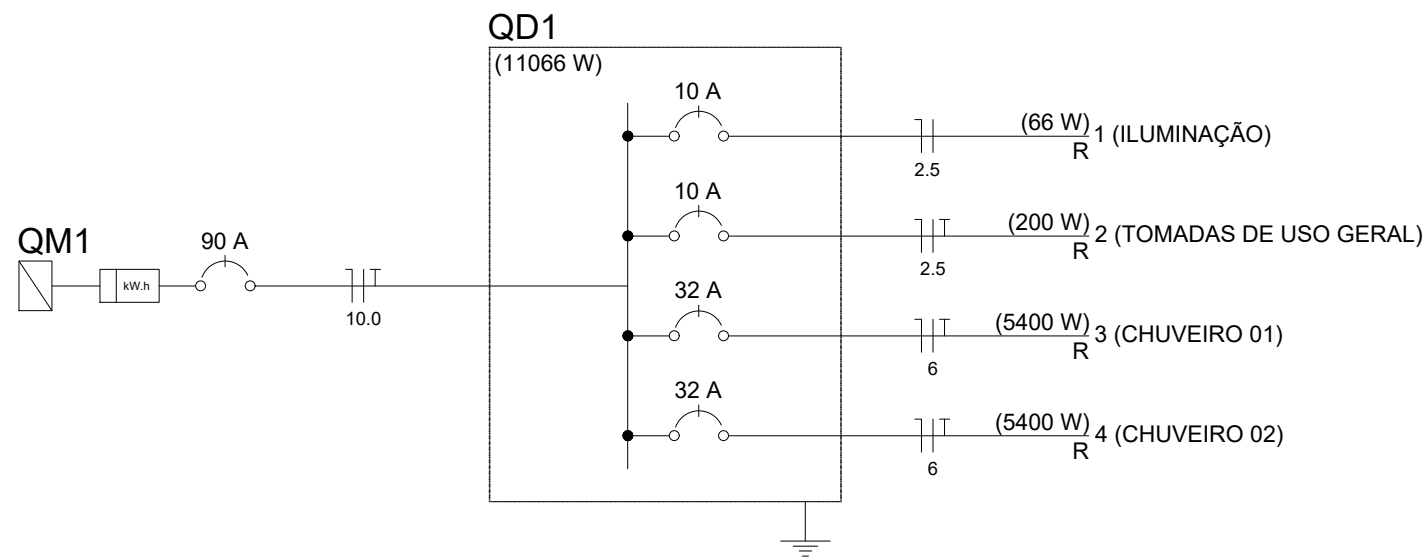

MEDIDOR MONOFÁSICO, BIFÁSICO OU TRIFÁSICO – PADRÃO TIPO EQUATORIAL
INSTALAÇÃO EM MURO, MURETA OU CONCRETADO
SEM ESCALA

UELIGTON BARBOSA, ENGENHEIRO CIVIL CREA 1019211377 D/GO

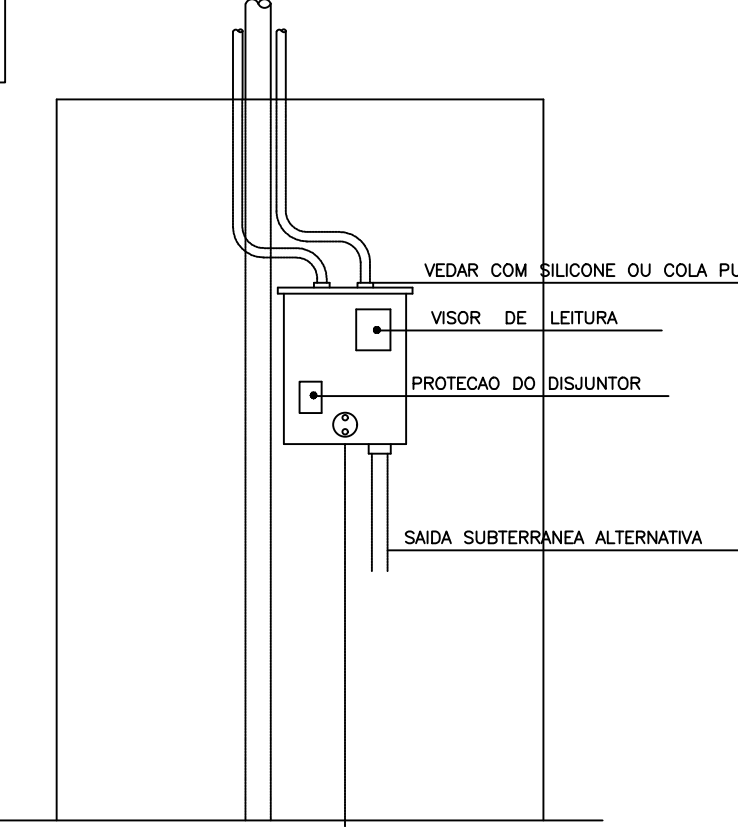


VISTA FRONTAL


VISTA SUPERIOR

RELAÇÃO DE MATERIAL	
ITEM	ESPECIFICAÇÃO
1	CARLOTA DE AÇO ZINCADA A QUENTE OU ALUMÍNIO
2	CONDUTOR DE COBRE ISOLADO OU COND. DE COBRE WPP
3	CONECTOR TIPO CUNHA
4	ISOLADOR ROLDANA DE PORCELANA OU VIDRO RECOZIDO
5	CUNHA DE AÇO ZINCADO A QUENTE
6	CONDUTOR DE COBRE ISOLADO
7	CABECOTE DE ALUMÍNIO P/ ELETRODUTO
8	ARAME DE FERRO GALVANIZADO Nº 12 BWG. (6 Voltas Estreitas e Apertadas)
9	ELETRODUTO DE AÇO PESADO OU LEVE 1" ZINCADO A QUENTE
10	POSTE DE AÇO ZINCADO A QUENTE
11	CAIXA PARA MEDIDOR POLIFÁSICO E DISJUNTOR TERMOMAGNÉTICO
12	CONDUTOR DE COBRE NU. (FIO TERRA)
13	ELETRODUTO RÍGIDO
14	HASTE DE ATERRAMENTO COM CONECTOR

COTAS EM MILÍMETROS

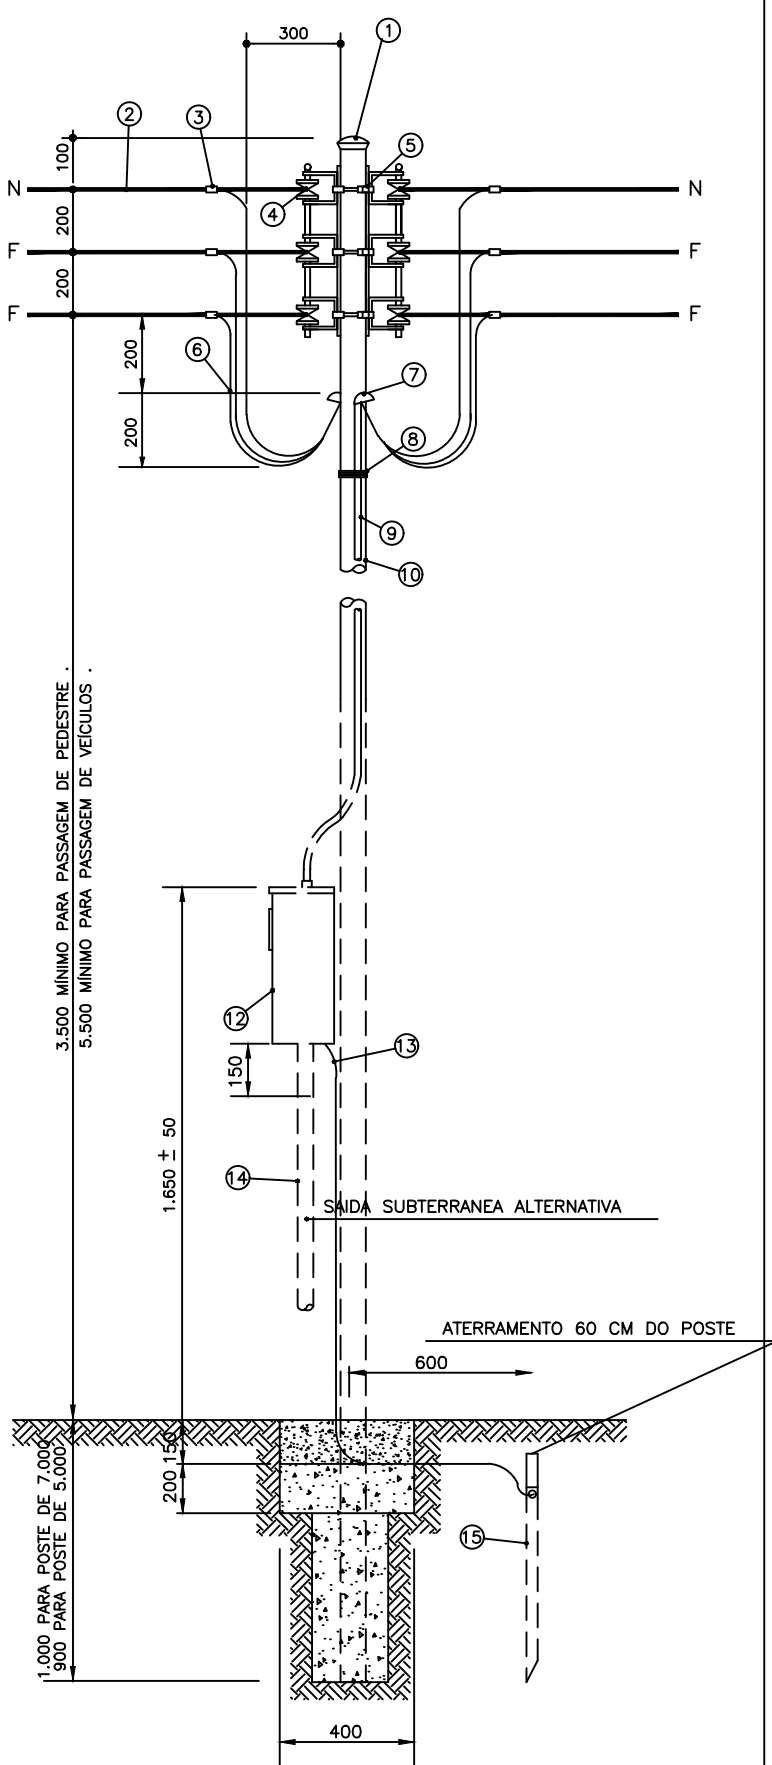

DETALHE DA MALHA DE ATERRAMENTO DA MEDIÇÃO
ESC. 1:150

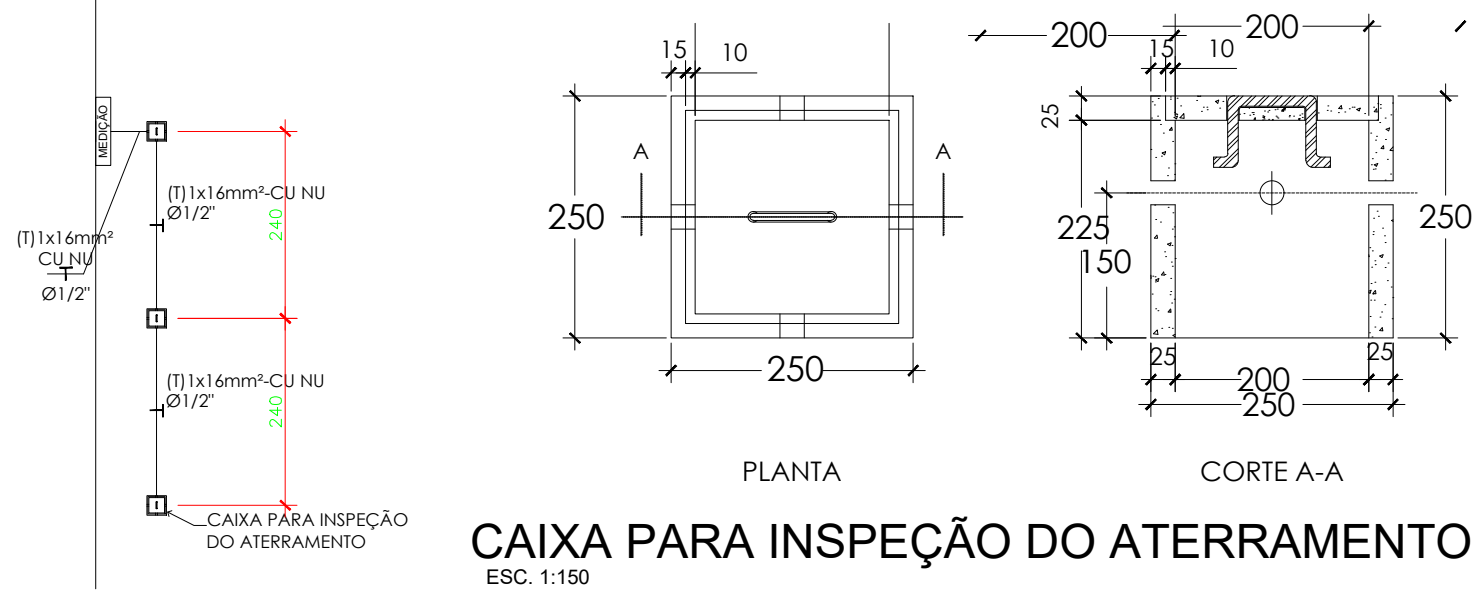

CAIXA PARA INSPEÇÃO DO ATERRAMENTO
ESC. 1:150

CARIMBOS:

PROJETO
ELÉTRICO

Endereço da obra:
Rua Balbino De Mendonça, 240, Centro
Diorama Goiás.

Pr oprietário:
MUNICÍPIO DE DIORAMA- GO
CNPJ: 01.335.363/0001-40

Autor do projeto e Responsável Técnico:

UELIGTON BARBOSA DE SOUZA
CREA 1019211377 D-GO

ÁREAS:
Edificação: 17,43m²
Total: 17,43m²

Conteúdo:
PLANTA BAIXA
QUADRO DE CARGAS
DETALHES
LEGENDA GERAL
QUADRO DE DISTRIBUIÇÃO

COMO VOCÊ SONHOU!

UELIGTON BARBOSA DE SOUZA CREA 1019211377 D-GO FONE (64) 99989-2811