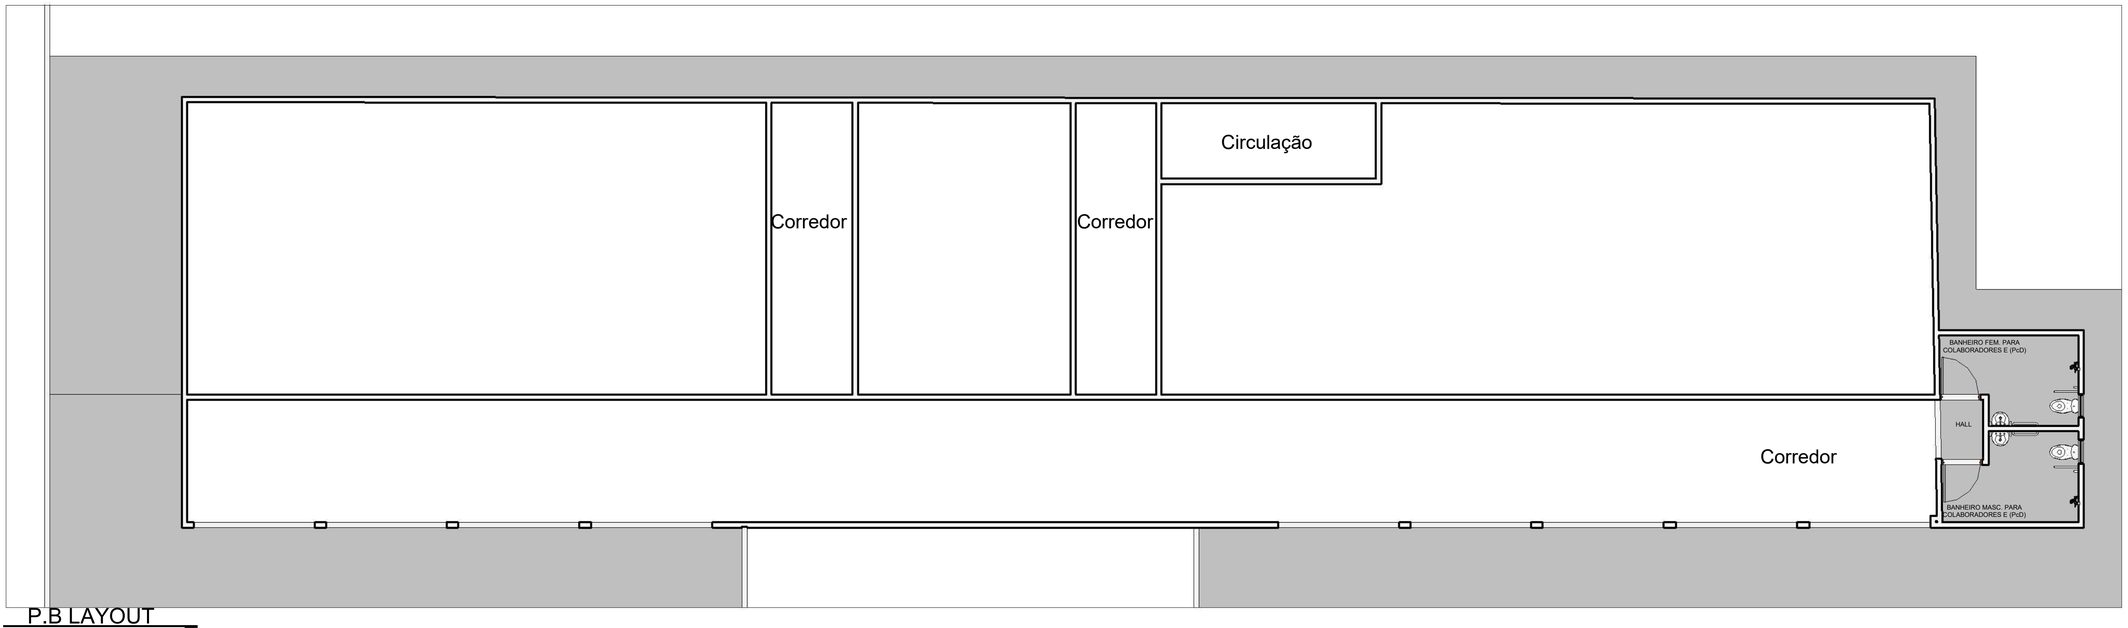

P.B LAYOUT
ESCALA 1 : 75

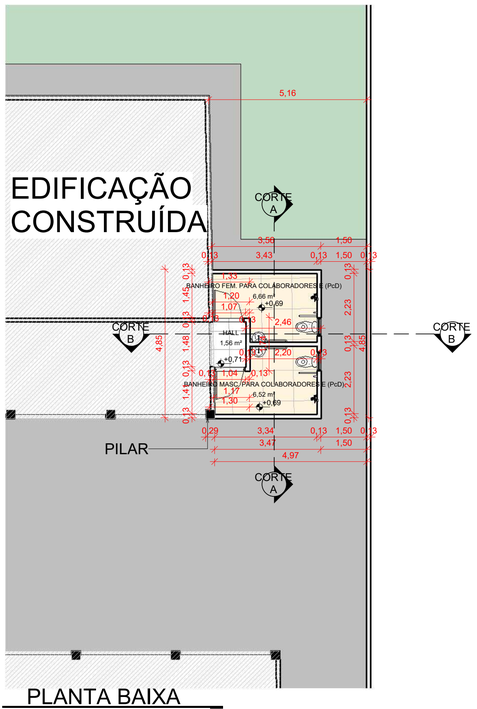

PLANTA BAIXA
ESCALA 1 : 100

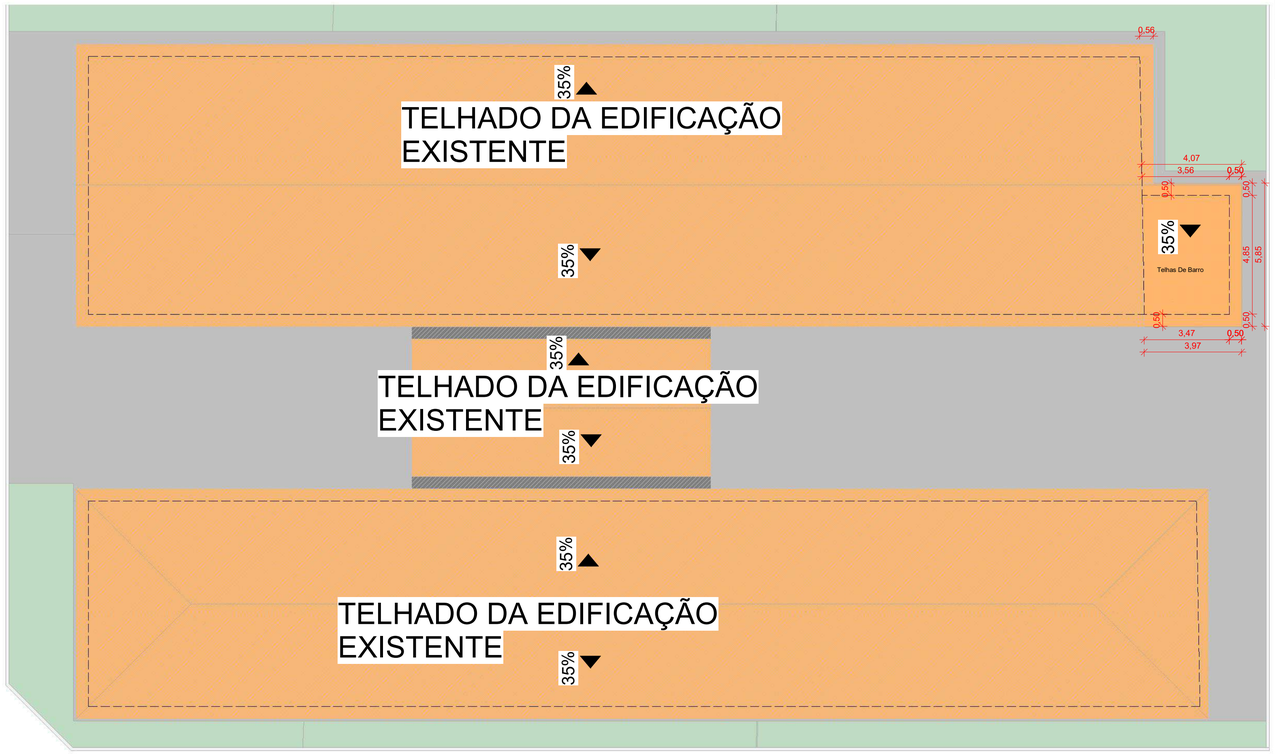

PLANTA DE COBERTURA
ESCALA 1 : 125

QUANTITATIVO DE JANELAS

CÓD	QT	COMPRIMENTO	ALTURA	DESCRIÇÃO
J1	2	0,60	0,40	Janela simples de alumínio e vidro

QUADRO GERAL DE ÁREAS INTERNAS

NOME	NÍVEL	ÁREA	PERÍMETRO
SALA DE AULA	1º FIADA/ FIADA ÍMPAR	1545,18 m²	159,35
BANHEIRO FEM. PARA COLABORADORES E (PcD)	PLANTA DE LOCAÇÃO	6,66 m²	11,28
BANHEIRO MASC. PARA COLABORADORES E (PcD)	PLANTA DE LOCAÇÃO	6,52 m²	11,16
HALL	PLANTA DE LOCAÇÃO	1,56 m²	5,06

Tabela de porta

Tipo	Largura	Altura	Quantidade	Descrição
P1	1,00	2,10	2	Porta de abrir de madeira, semioca com forras de madeira

CARIMBOS:

ARQUITETURA

Endereço da obra:
Rua Balbino De Mendonça, 240, Centro
Diorama-GO

Proprietário:
MUNICIPIO DE DIORAMA:01335363000140
Assinado de forma digital por MUNICIPIO DE DIORAMA:01335363000140
Dados: 2025.03.27 13:21:00 -03'00'

MUNICÍPIO DE DIORAMA- GO
CNPJ: 01.335.363/0001-40

Pranchas:
02/02

Autor do projeto e Responsável Técnico:
UELIGTON BARBOSA DE SOUZA:05263147104
Assinado de forma digital por UELIGTON BARBOSA DE SOUZA:05263147104
Dados: 2025.03.27 13:21:17 -03'00'

Ueligton Barbosa de Souza
CREA 1019211377 D-GO

ESCALAS:
Indicada

DATA:
MARÇO DE 2025

ÁREAS:
Área Construída: 17,43m²

UELIGTON BARBOSA DE SOUZA
Engº Civil - CREA 1019211377 D- GO
FONE: (64) 999892811
Email: ugbengenheir o@gmail.com
INSTAGRAM: @ugbengenheiro
INSTAGRAM: @azordieng

AZORDI ENGENHARIA E CONSTRUTORA