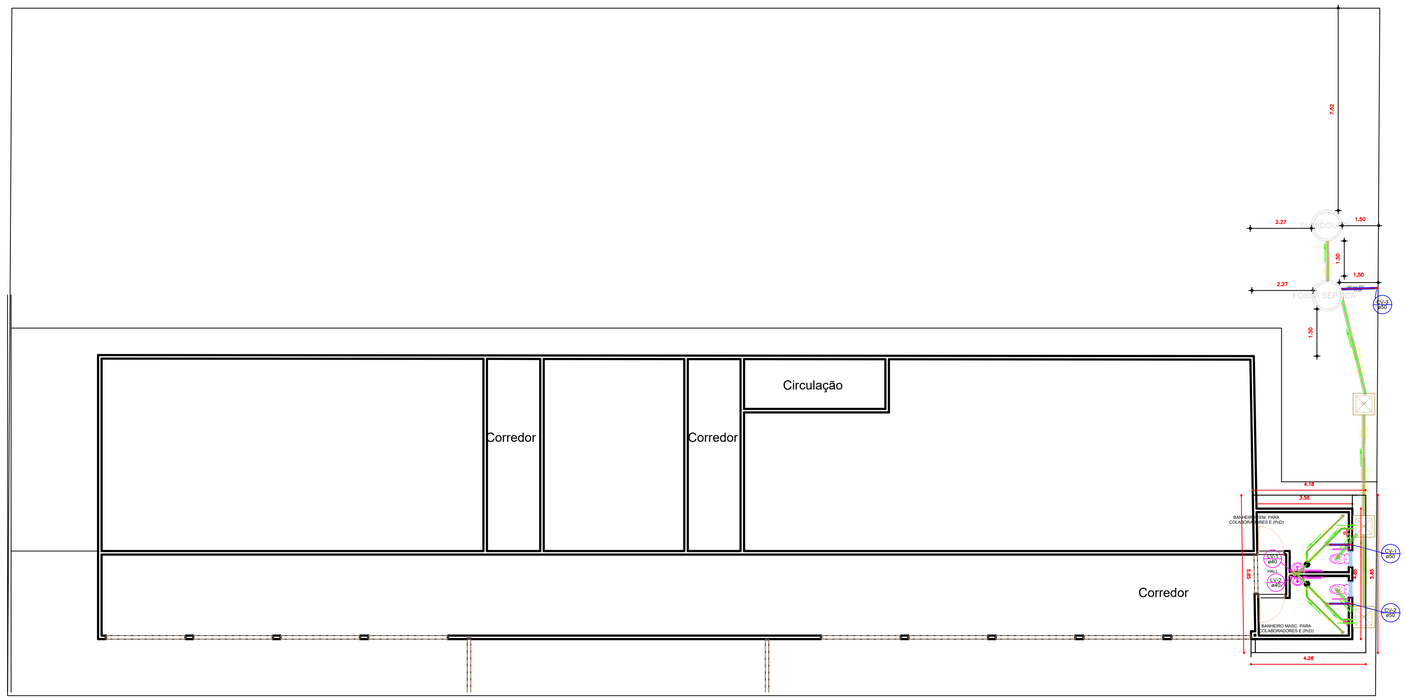

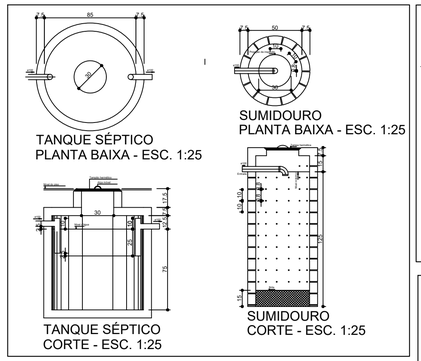

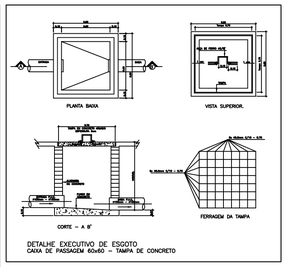

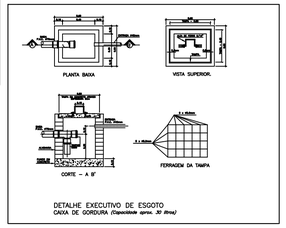

Legenda -Esgoto	
CP	Caixa de passagem em alvenaria 60x60
	Caixa de gordura em alvenaria 40x40
	Ralo
	Coluna de esgoto primário
FS	Fossa séptica
SM	Sumidouro
	Caixa sifonada com grelo
CV	Coluna de ventilação
	Caixa de areia pluvial simples
	Caixas Inspeção Esgoto Sifonada

ITEM	ESPECIFICAÇÃO
1	ADESIVO PARA TUBOS E CONEXÕES
2	TUBO PVC RIGIDO ROSCÁVEL 1/2"
3	JOELHO 90°
4	CURVA 90° LONGA RAIO

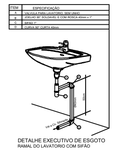

DETALHE EXECUTIVO DE ESGOTO
RAMAL DO LAVATÓRIO COM SIFÃO

Legenda -Água fria	
CH	Chuveiro - 25mm x 3/4"
LV	Lavatório com joelho de 90° - 25 mm - 1/2"
PIA	Pia de cozinha com joelho de 90° - 25 mm - 3/4"
RP	Registro de Pressão com PVC soldável - 25 mm - 3/4"
RG	Registro de gaveta c/canopla cromada c/PVC soldável - 3/4"
Saída	Saídas livres - 25 mm
TQ	Tanque de lavar com joelho de 90° - 25 mm - 3/4"
VD	Válvula de descarga c/PVC soldável - 1 1/2"
VS	Vaso sanitário com caixa acoplada - 3/4"
DH	Ducha higienica (Altura 0.30m)
BB	Bebedouro (Altura: 1.60m)

ITEM	ESPECIFICAÇÃO
1	ADESIVO PARA TUBOS E CONEXÕES
2	TUBO PVC RIGIDO ROSCÁVEL 1/2"

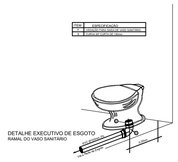

DETALHE EXECUTIVO DE ESGOTO
RAMAL DO VASO SANITÁRIO

Legenda
Hidrometro
Tê
Joelho 90°
Registro bruto gaveta Industrial c/PVC soldável - RG
Registro de Pressão com PVC soldável - RP
Registro de gaveta c/canopla cromada c/PVC soldável - RG
Joelho com rosca latão
Tê com rosca latão
Alimentador Predial
Caixa Sifonada
Cap
Chuveiro Residencial
Curva 45 Longa para Esgoto Sanitário
Curva 45 longa Amanco
Hidrômetros - HIDRÔMETRO
Junção simples
Lavatório de Uso Geral
Pia de Cozinha Residencial com Sifão 50mm
Ramais de Ventilação
Registro de Pressão com PVC soldável - RP
Registro de gaveta c/canopla cromada c/PVC
Vaso Sanitário c/ curva 90°

DETALHE DA CAIXA D'AGUA 500 LITROS

SEM ESCALA

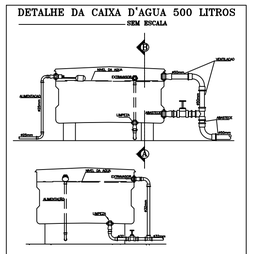

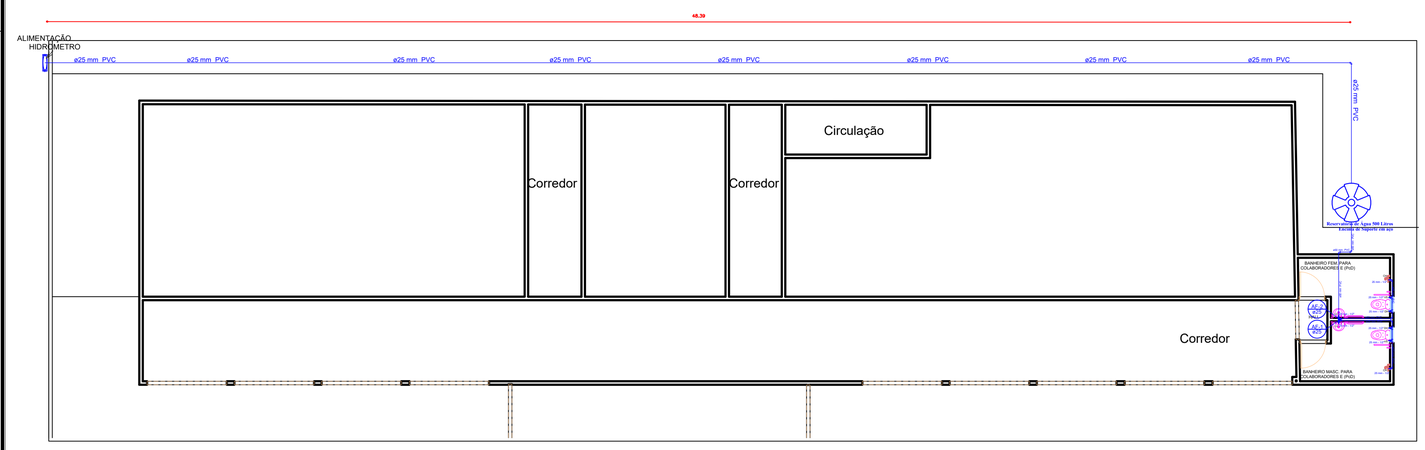

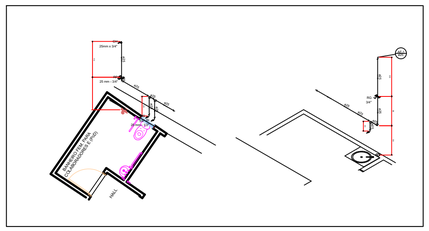

CARIMBOS:

PROJETO HIDROSSANITÁRIO

Endereço da obra:
Rua Balbino De Mendonça, 240, Centro
Diorama Goiás.

Proprietário:
MUNICIPIO DE DIORAMA:01335363000140
Assinado de forma digital por MUNICIPIO DE DIORAMA:01335363000140
Dados: 2025.03.27 13:17:25 -03'00'

MUNICÍPIO DE DIORAMA– GO
CNPJ: 01.335.363/0001–40

DATA:
27 DE MARÇO DE 2025

Autor do projeto e Responsável Técnico:
UELIGTON BARBOSA DE SOUZA:05263147104
Assinado de forma digital por UELIGTON BARBOSA DE SOUZA:05263147104
Dados: 2025.03.27 13:31:38 -03'00'

Ueligton Barbosa de Souza
CREA 1019211377 D–GO

ESCALAS
1:100

Pranchas:
01/01

ÁREAS:
Edificação: 17,43m²
Total: 17,43m²

Conteúdo:
PLANTAS BAIXAS
DETALHES
SUMIDOURO
FOSSA SÉPTICA
LEGENDAS
VISTAS

UELIGTON BARBOSA DE SOUZA
Engº Civil - CREA 1019211377 D- GO
FONE: (64) 99989281I
Email: ugbengenhariart@gmail.com
INSTAGRAM: @ugbengenheiro

AZORDI ENGENHARIA E CONSTRUTORA

COMO VOCÊ SONHOU!

UELIGTON BARBOSA DE SOUZA CREA 1019211377 D–GO FONE (64) 99989–2811