


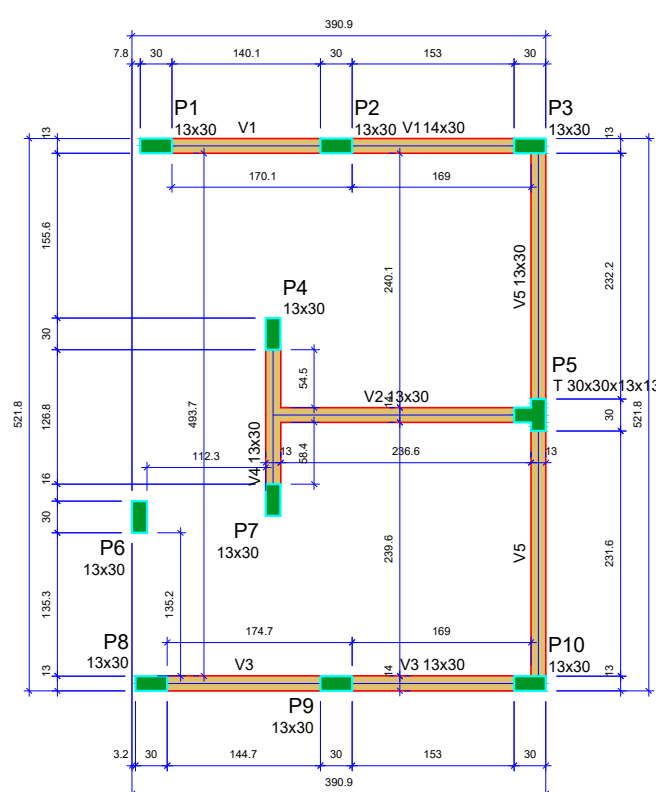

Vigas			
Nome	Seção (cm)	Elevação (cm)	Nível (cm)
V1	13x30	0	320
V2	13x30	0	320
V3	13x30	0	320
V4	13x30	0	320
V5	13x30	0	320


Características dos materiais	
fck (kgf/cm²)	Ecs (kgf/cm²)
250	241500

Dimensão máxima do agregado = 19 mm

Pilares			
Nome	Seção (cm)	Elevação (cm)	Nível (cm)
P1	13x30	0	320
P2	13x30	0	320
P3	13x30	0	320
P4	13x30	0	320
P5	T 30x30x13x13	0	320
P6	13x30	0	320
P7	13x30	0	320
P8	13x30	0	320
P9	13x30	0	320
P10	13x30	0	320

Legenda dos pilares	
	Pilar que morre

Legenda das vigas e paredes	
	Viga

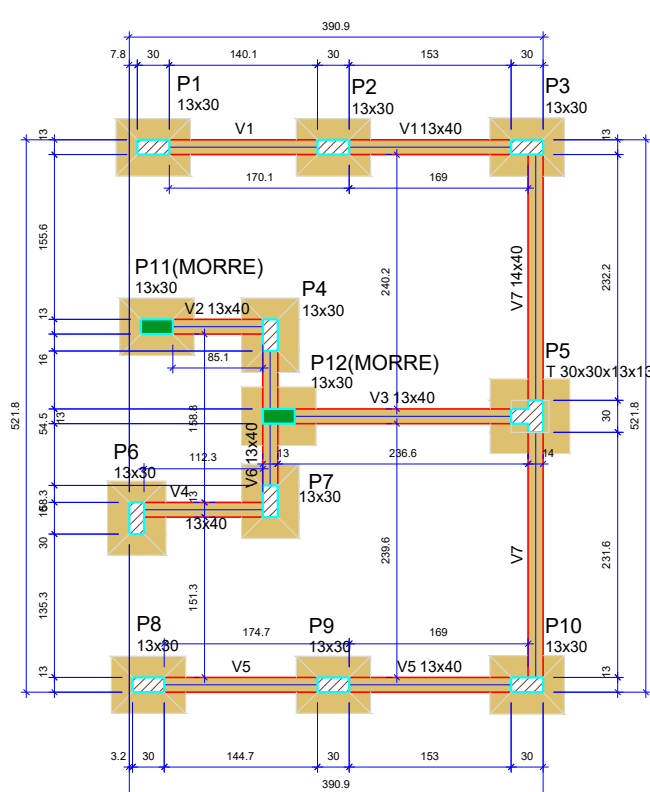


Vigas			
Nome	Seção (cm)	Elevação (cm)	Nível (cm)
V1	13x40	0	0
V2	13x40	0	0
V3	13x40	0	0
V4	13x40	0	0
V5	13x40	0	0
V6	13x40	0	0
V7	13x40	0	0

Características dos materiais	
fck (kgf/cm²)	Ecs (kgf/cm²)

Pilares			
Nome	Seção (cm)	Elevação (cm)	Nível (cm)
P1	13x30	0	0
P2	13x30	0	0
P3	13x30	0	0
P4	13x30	0	0
P5	T 30x30x13x13	0	0
P6	13x30	0	0
P7	13x30	0	0
P8	13x30	0	0
P9	13x30	0	0
P10	13x30	0	0
P11	13x30	0	0
P12	13x30	0	0

Legenda dos pilares	
	Pilar que morre
	Pilar que passa

Legenda das vigas e paredes	
	Viga

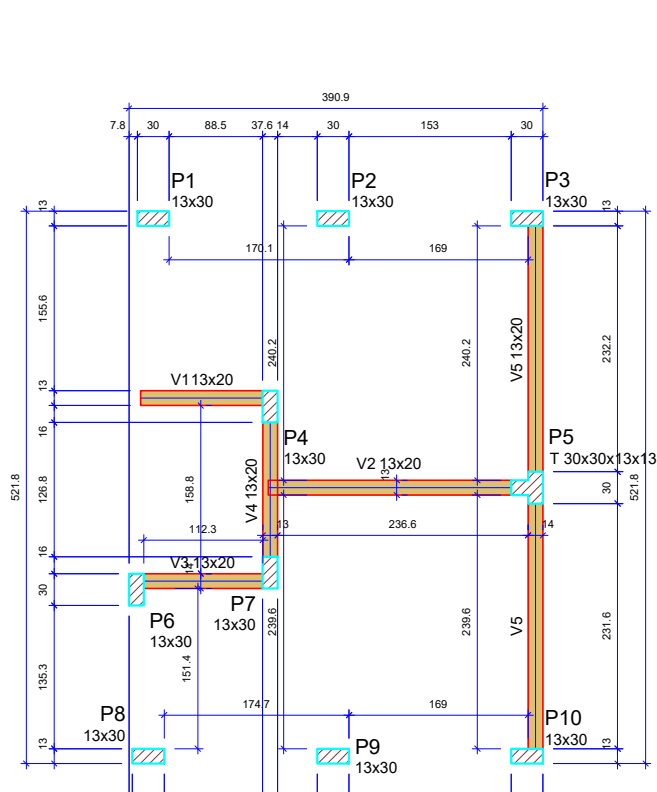

Vigas			
Nome	Seção (cm)	Elevação (cm)	Nível (cm)
V1	13x20	0	286
V2	13x20	0	286
V3	13x20	0	286
V4	13x20	0	286
V5	13x20	0	286

V5	13x20	0	286
----	-------	---	-----

Características dos materiais	
f _{ck}	E _{cs}

Pilares			
Nome	Seção (cm)	Elevação (cm)	Nível (cm)
P1	13x30	0	286
P2	13x30	0	286
P3	13x30	0	286
P4	13x30	0	286
P5	T 30x30x13x13	0	286
P6	13x30	0	286
P7	13x30	0	286
P8	13x30	0	286
P9	13x30	0	286
P10	13x30	0	286

Legenda dos pilares	
	Pilar que passa

Legenda das vigas e paredes	
	Viga

FORMA DO PAVIMENTO VIGA SUPERIOR (CINTA DE TRAVAMENTO) (NÍVEL 320)

Escala 1:50














FORMA DO PAVIMENTO VIGA BALDRAME (NÍVEL 0)

Escala 1:50

FORMA DO PAVIMENTO VIGA INTERMEDIÁRIA (NÍVEL 286)

Escala 1:50

CONVENÇÕES	
	PILAR QUE NASCE
	PILAR QUE SEQUE
	PILAR QUE MORRE
	VI VIGA INTERMEDIÁRIA.
	VR VIGA DE RESPALDO
	VS VIGA SUPERIOR
	SENTIDO DA LAJE

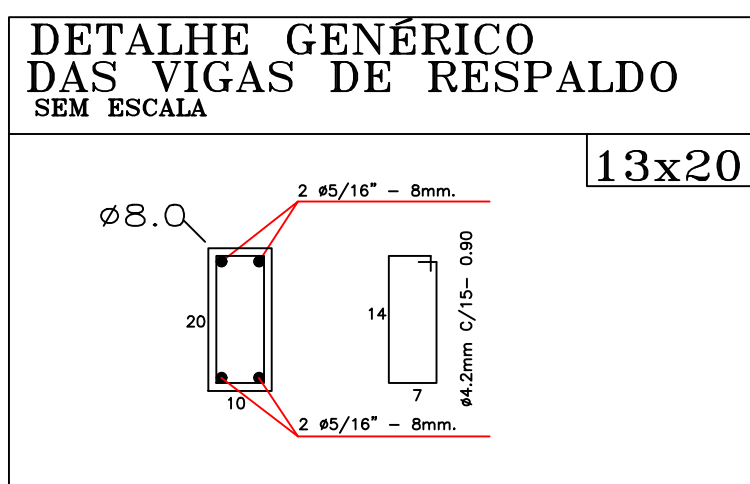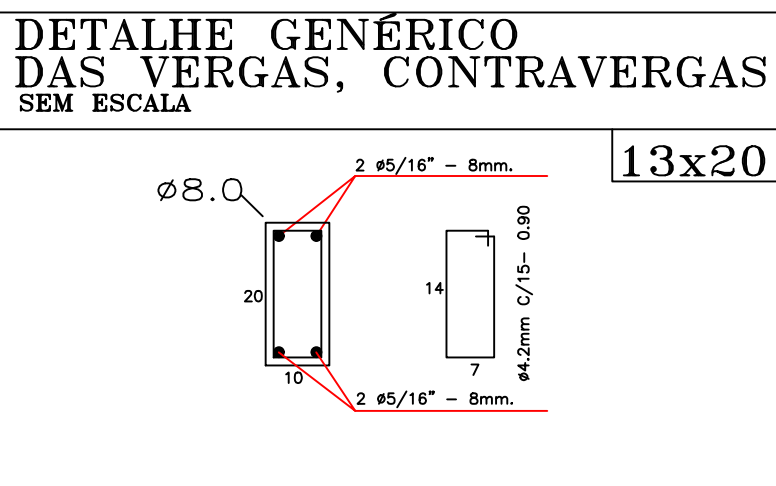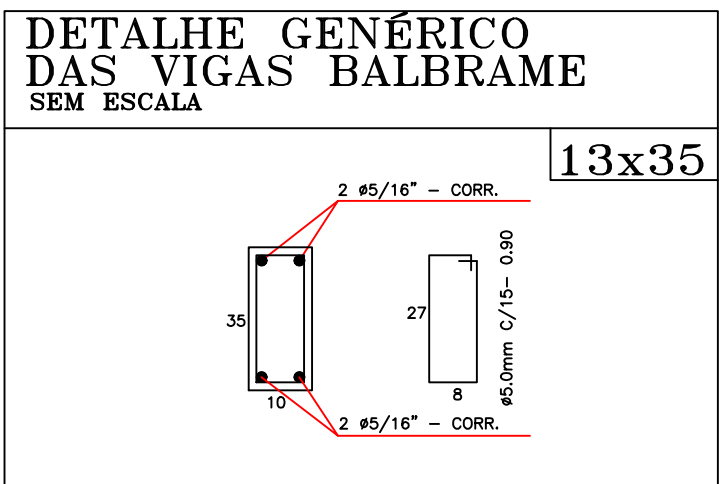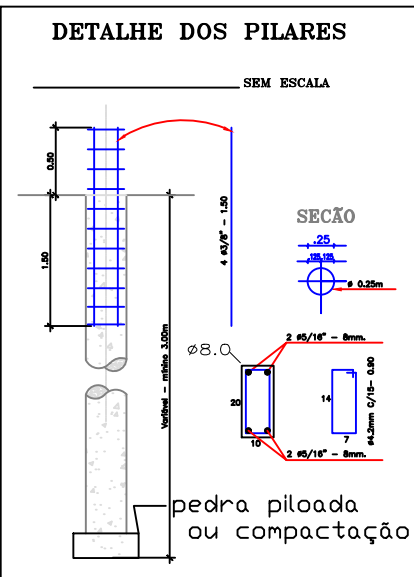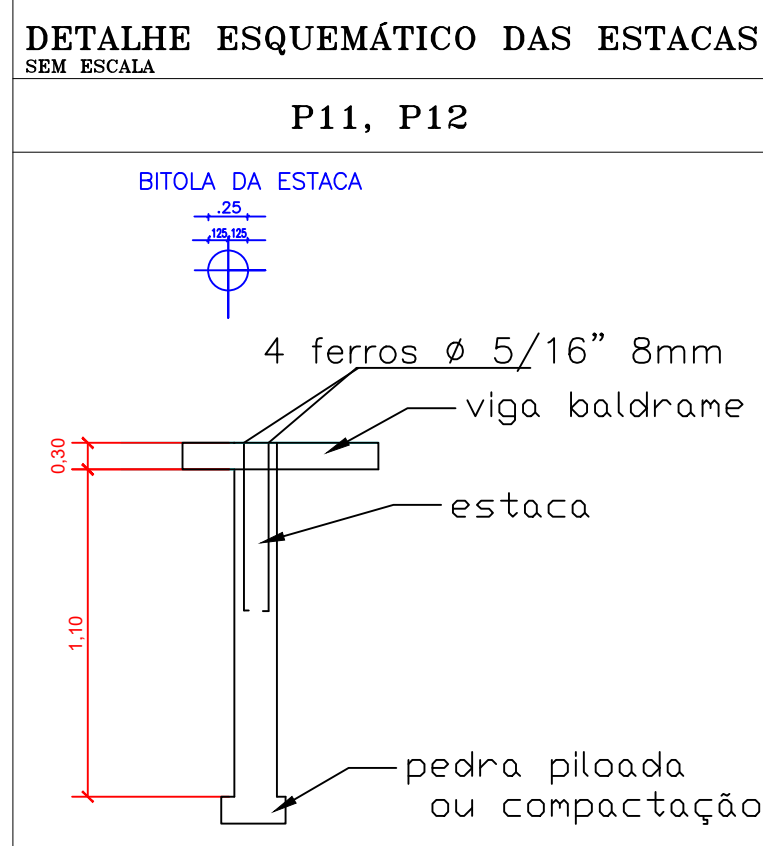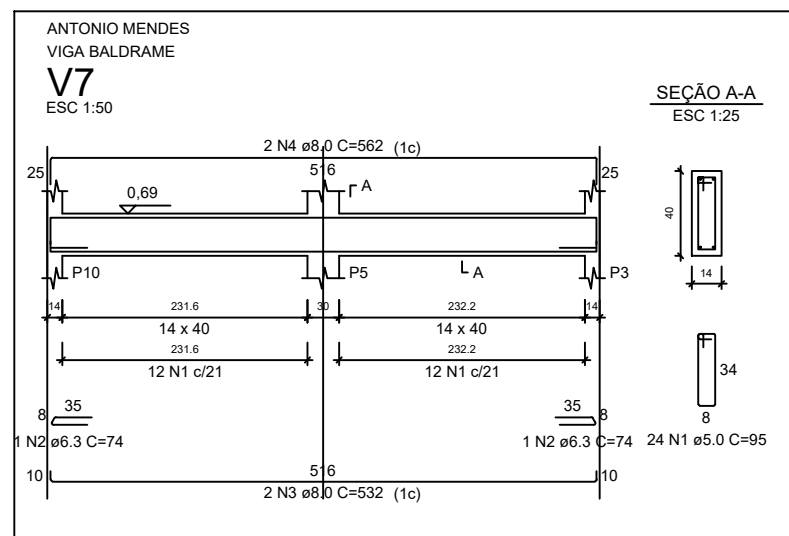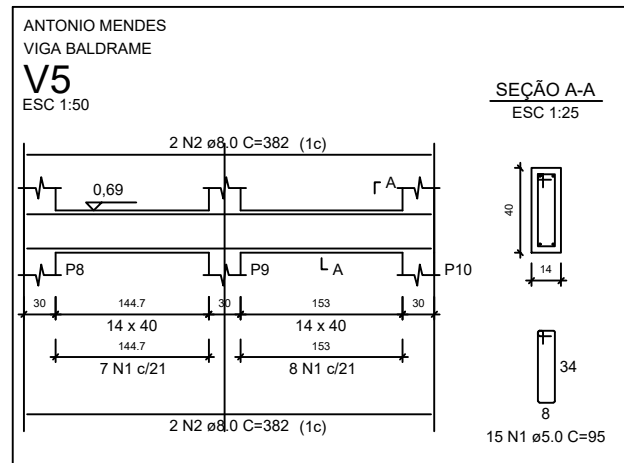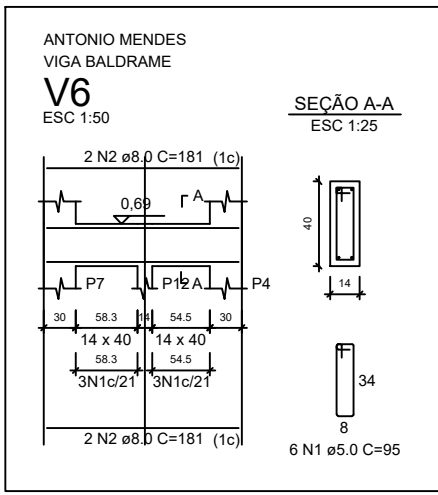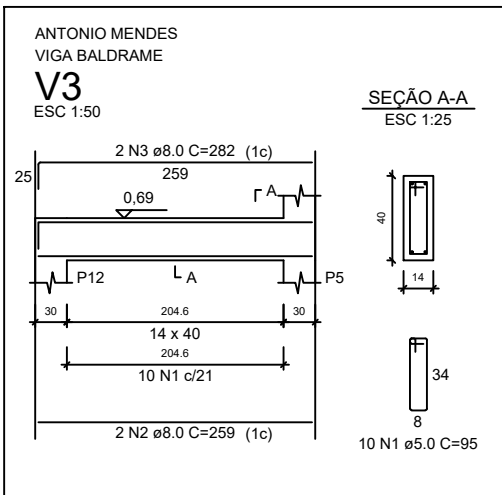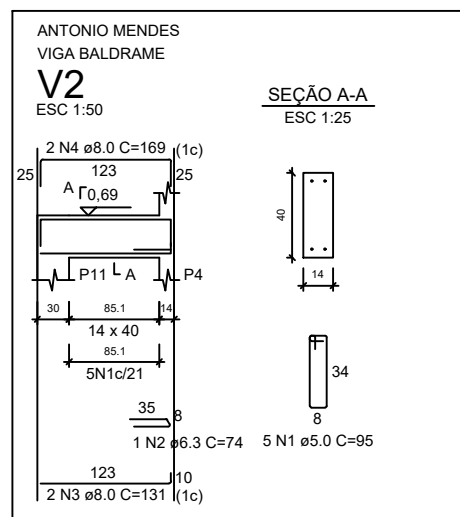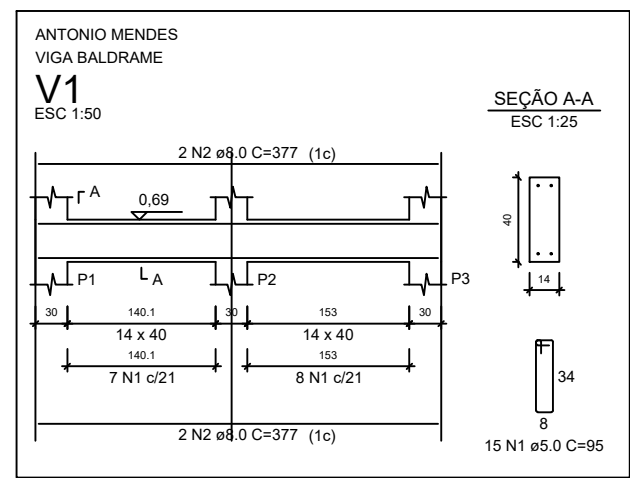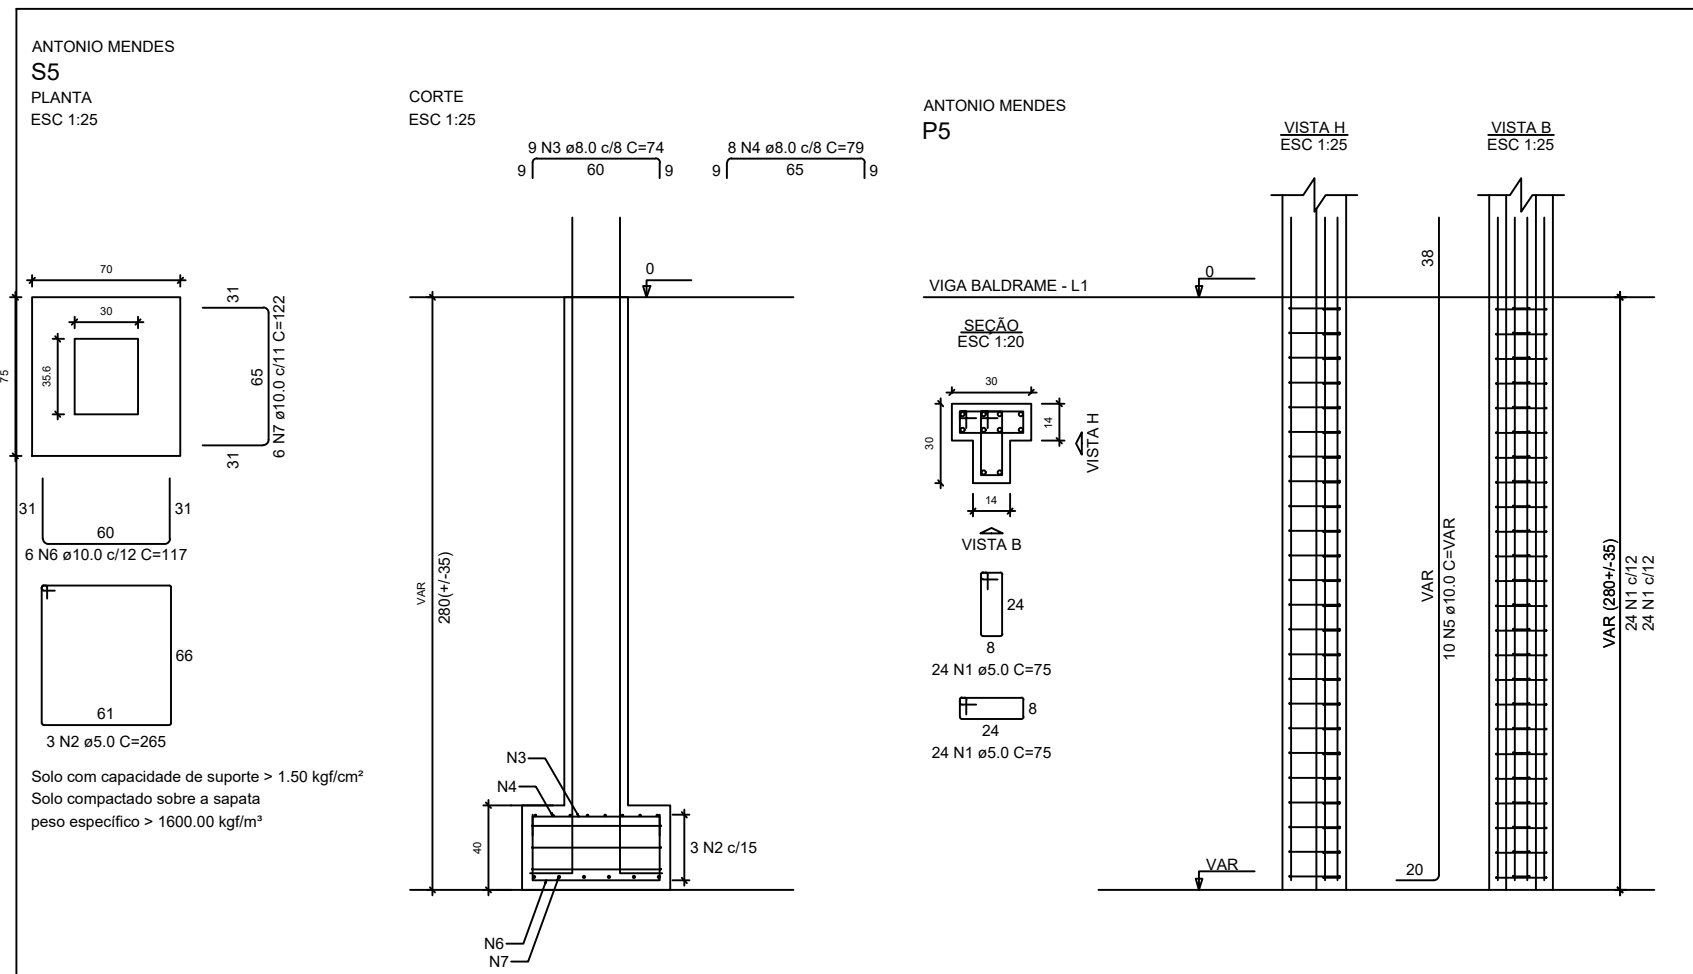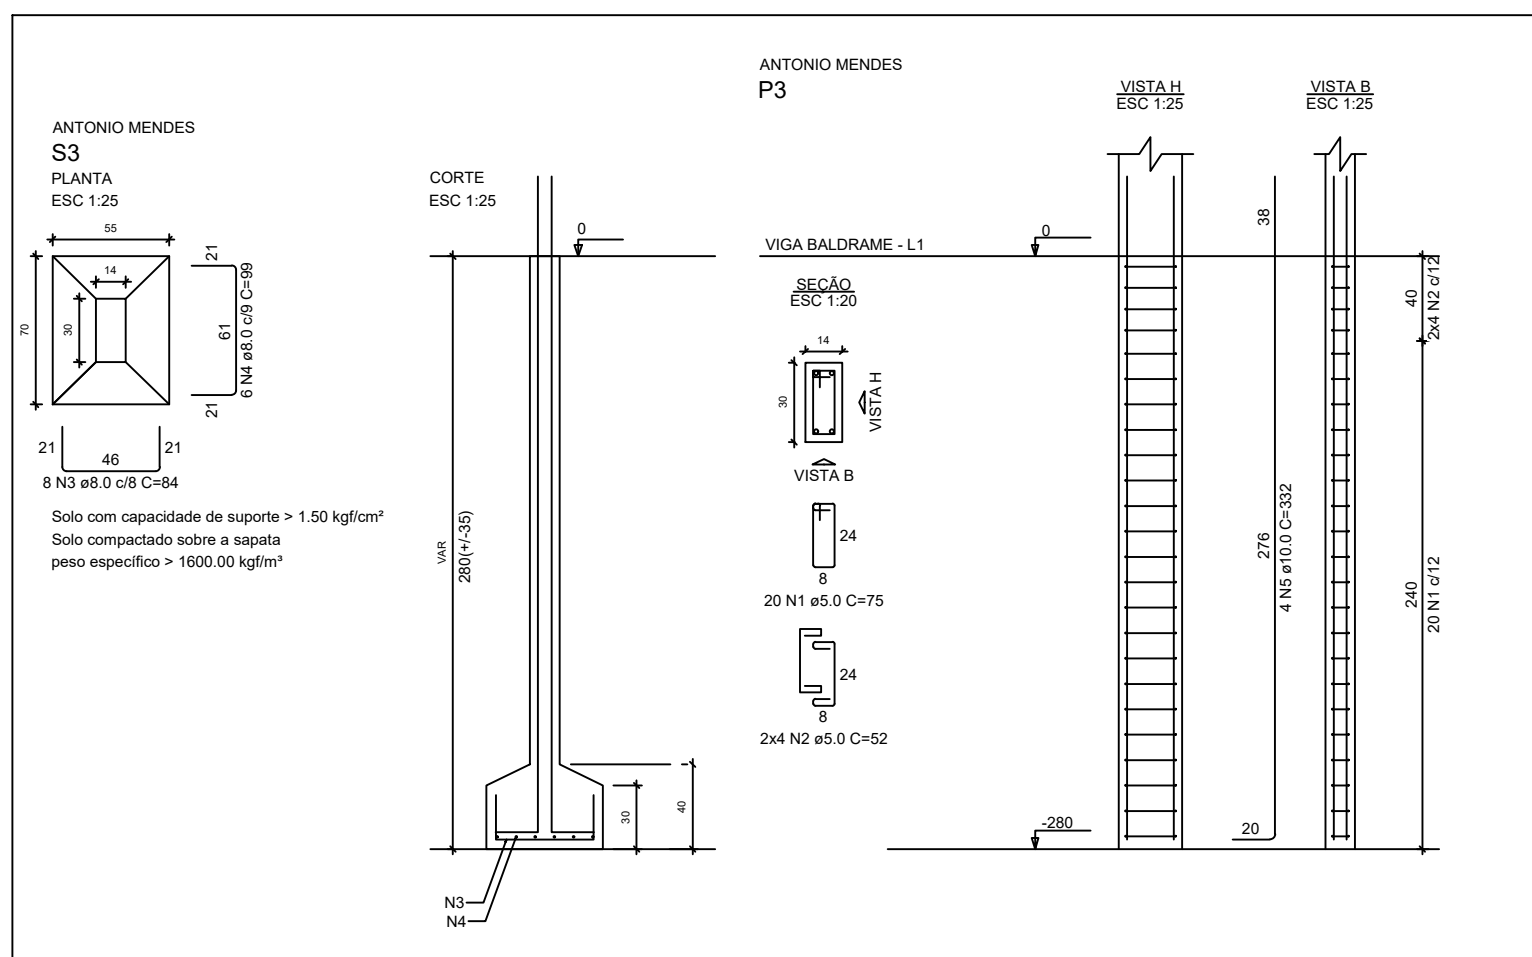

CARIMBOS:	
PROJETO ESTRUTURAL	
Endereço da obra: Rua Balbino De Mendonça, 240, Centro Diorama Goiás.	
Proprietário:	DATA: 27 DE MARÇO DE 2025
MUNICÍPIO DE DIORAMA- GO CNPJ: 01.335.363/0001-40	
Autor do projeto e Responsável Técnico:	
Escalas: 1:100	
Pranchas: 01/01	
Uelington Barbosa de Souza CREA 1019211377 D-GO	
ÁREAS: Edificação: 17,43m² Total: 17,43m²	Conteúdo: VIGAS BALDRAME VIGAS SUPERIORES VIGAS DE RESPALDO VIGAS INTERMEDIÁRIAS DETALHES CONVENÇÕES
Uelington Barbosa de Souza Engº Civil - CREA 1019211377 D- GO Fone: (64) 999892811 Email: uelbengenhariaart@gmail.com INSTAGRAM: @ugbengenhaira	
COMO VOCÊ SONHOU!	