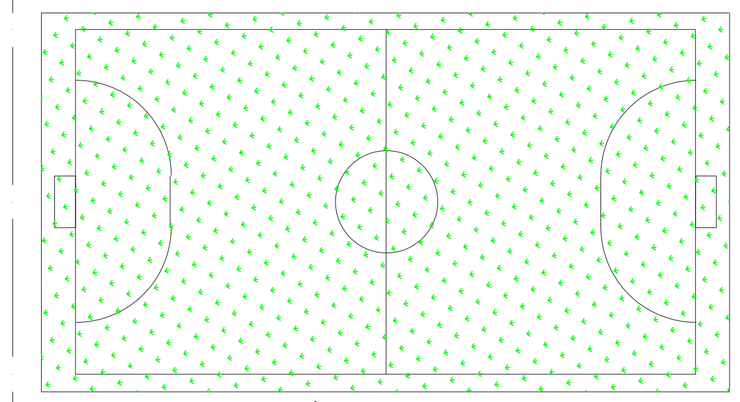

ESTÁDIO MUNICIPAL
NATAL PIRES DE OLIVEIRA (DIORAMÃO)

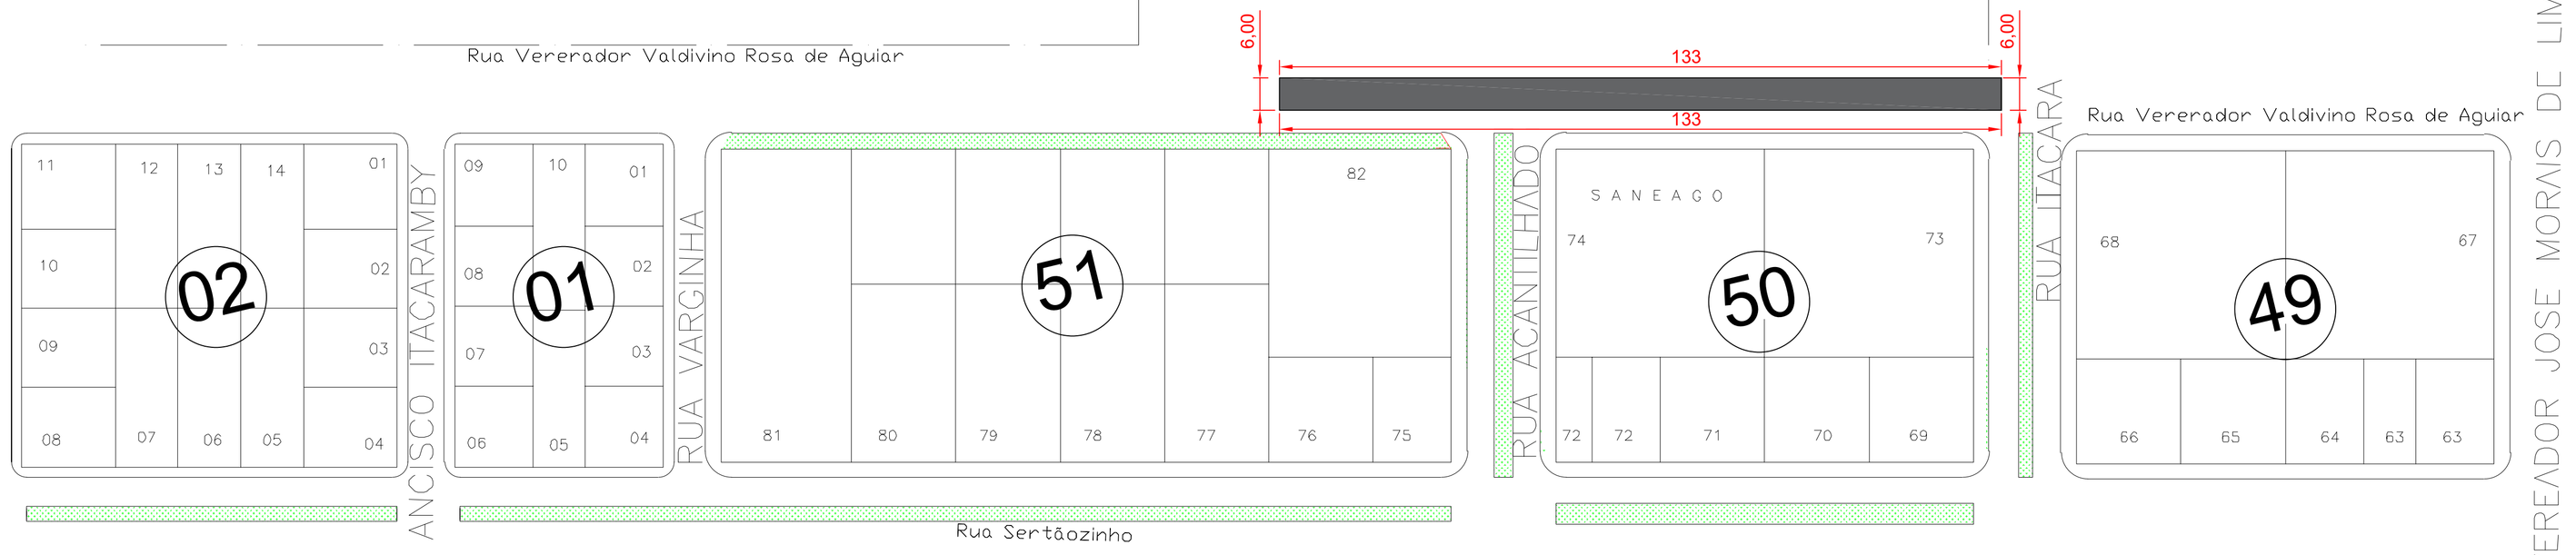

RELAÇÃO DE RUAS PARA PAVIMENTAÇÃO NO MUNICÍPIO DE DIORAMA		
RUA OU AVENIDA	**ÁREA DE VIA**	**UNIDADE**
RUA VEREADOR VALDIVINO DE AGUIAR	798,00	m²
TOTAL:	**798,00**	**m²**

LEGENDA

PAVIMENTAÇÃO ASFÁLTICA EM CBUQ

Dúvidas consultar o autor do projeto

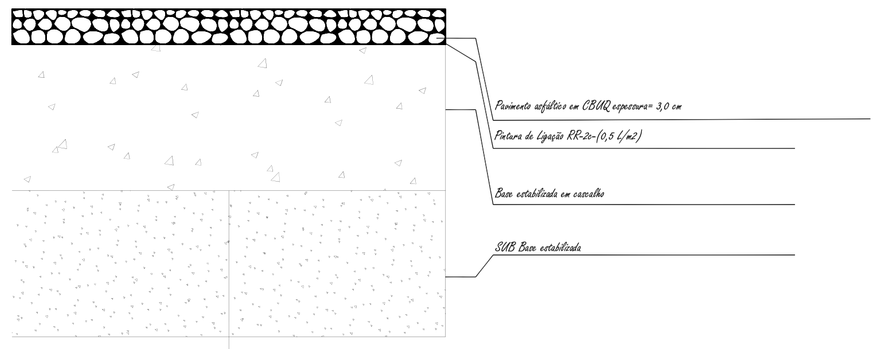

DETALHE DE PAVIMENTAÇÃO ASFÁLTICA EM CBUQ

S. ESCALA

CARIMBOS:

PROJETO
PAVIMENTAÇÃO

Endereço da obra:
Av. Deputado José de Assis e Rua Vereador Valdivino de Aguiar, Diorama Goiás.

Proprietário:

MUNICÍPIO DE DIORAMA- GO
CNPJ: 01.335.363/0001-40

DATA:
OUTUBRO DE 2025

Autor do projeto e Responsável Técnico:

UELIGTON BARBOSA DE SOUZA:05263147104
Assinado de forma digital por UELIGTON BARBOSA DE SOUZA:05263147104
Dados: 2026.05.06 11:35:57 -03'00'

Ueligton Barbosa de Souza
CREA 1019211377 D-GO

ESCALAS
1:100

Pranchas:
02/02

AREAS:
Pav Asfáltica em CBUQ
Total:798,00m²

Conteúdo:
PLANTA DAS RUAS A SEREM CONCRETADAS

UELIGTON BARBOSA DE SOUZA
Engº Civil - CREA 1019211377 D- GO
FONE: (64) 99989281I
Email: ugbengenhariart@gmail.com
INSTAGRAM: @ugbengenheiro

COMO VOCÊ SONHOU!

UELIGTON BARBOSA DE SOUZA CREA 1019211377 D-GO FONE (64) 99989-2811

UELIGTON BARBOSA DE SOUZA CREA 1019211377 D-GO FONE (64) 99989-2811