ASSINADO DIGITALMENTE POR MARIANA DE CÁSSIA CAMBAL EM 18/12/2025 AS 13:51:39.

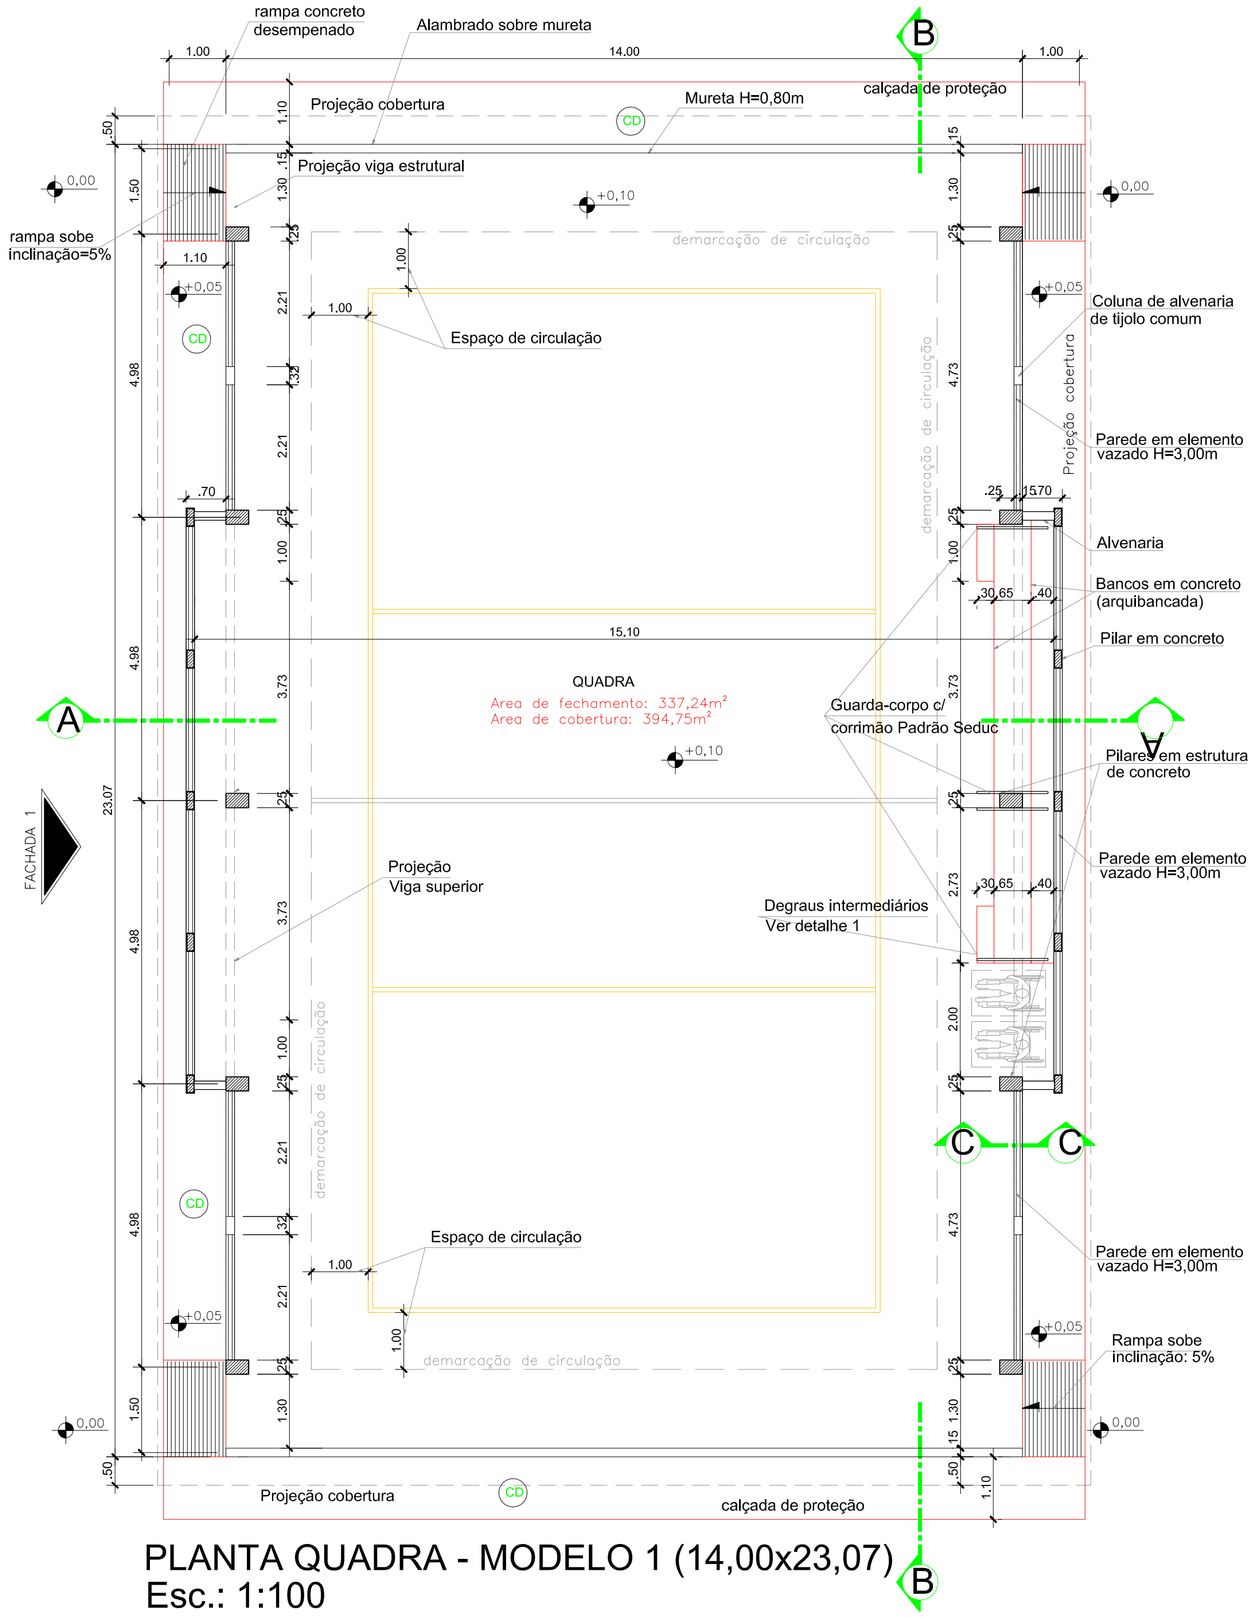

PLANTA QUADRA - MODELO 1 (14,00x23,07)
Esc.: 1:100

QUADRO DE ÁREAS	
ÁREA DE FECHAMENTO (nas muretas e paredes)	337,24m2
ÁREA DE COBERTURA	394,75m2
ÁREA DE PISO DA QUADRA	311,00m2
ÁREA DE ARQUIBANCADA	9,72m2

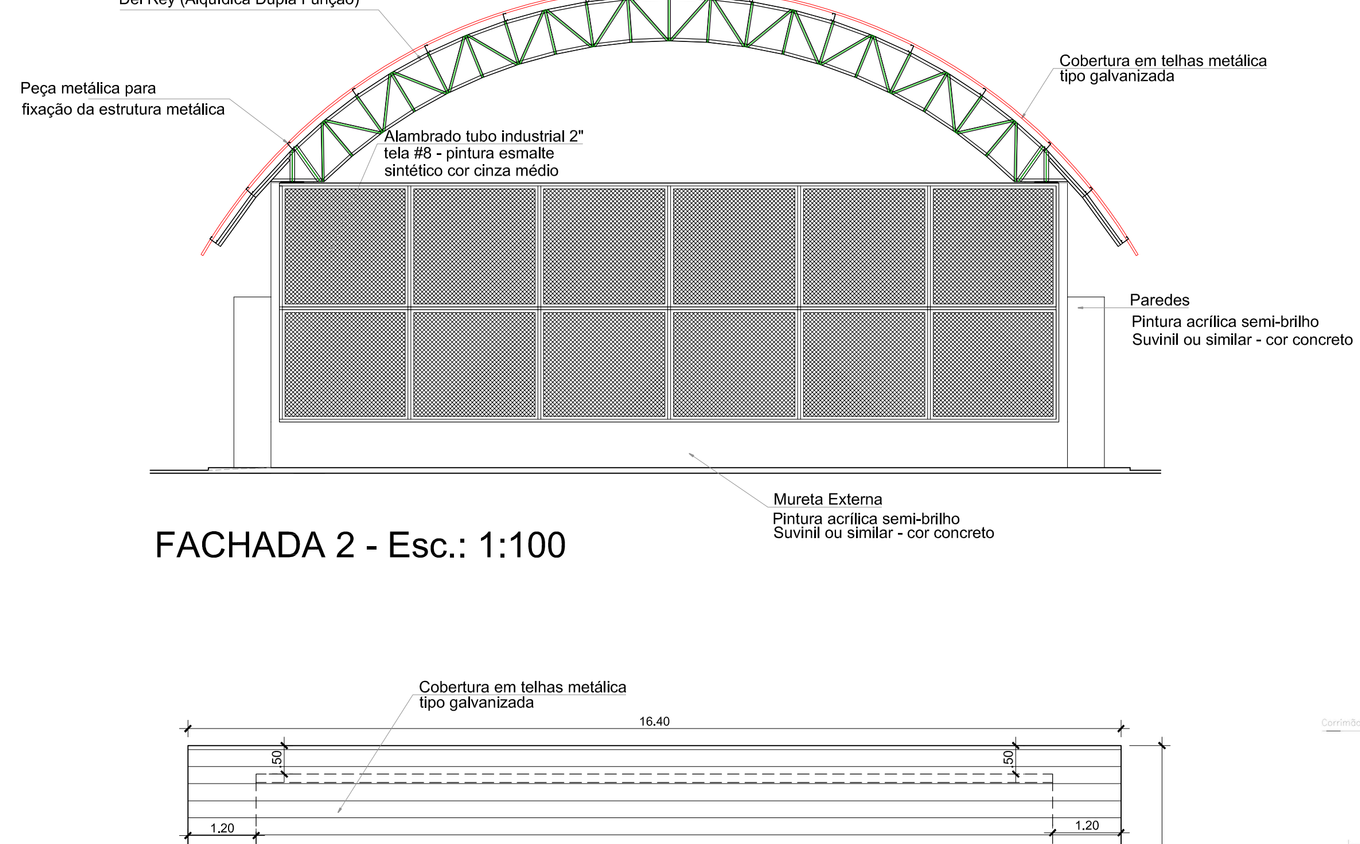

FACHADA 2 - Esc.: 1:100

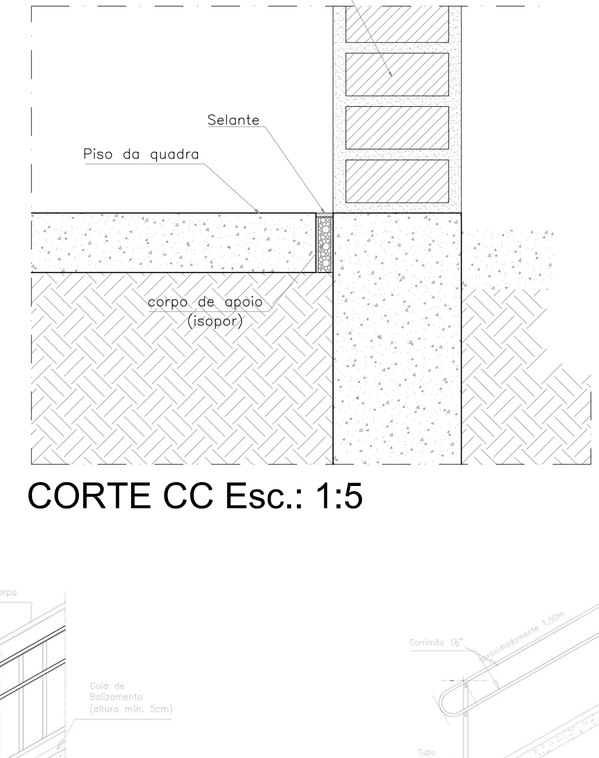

CORTE CC Esc.: 1:5

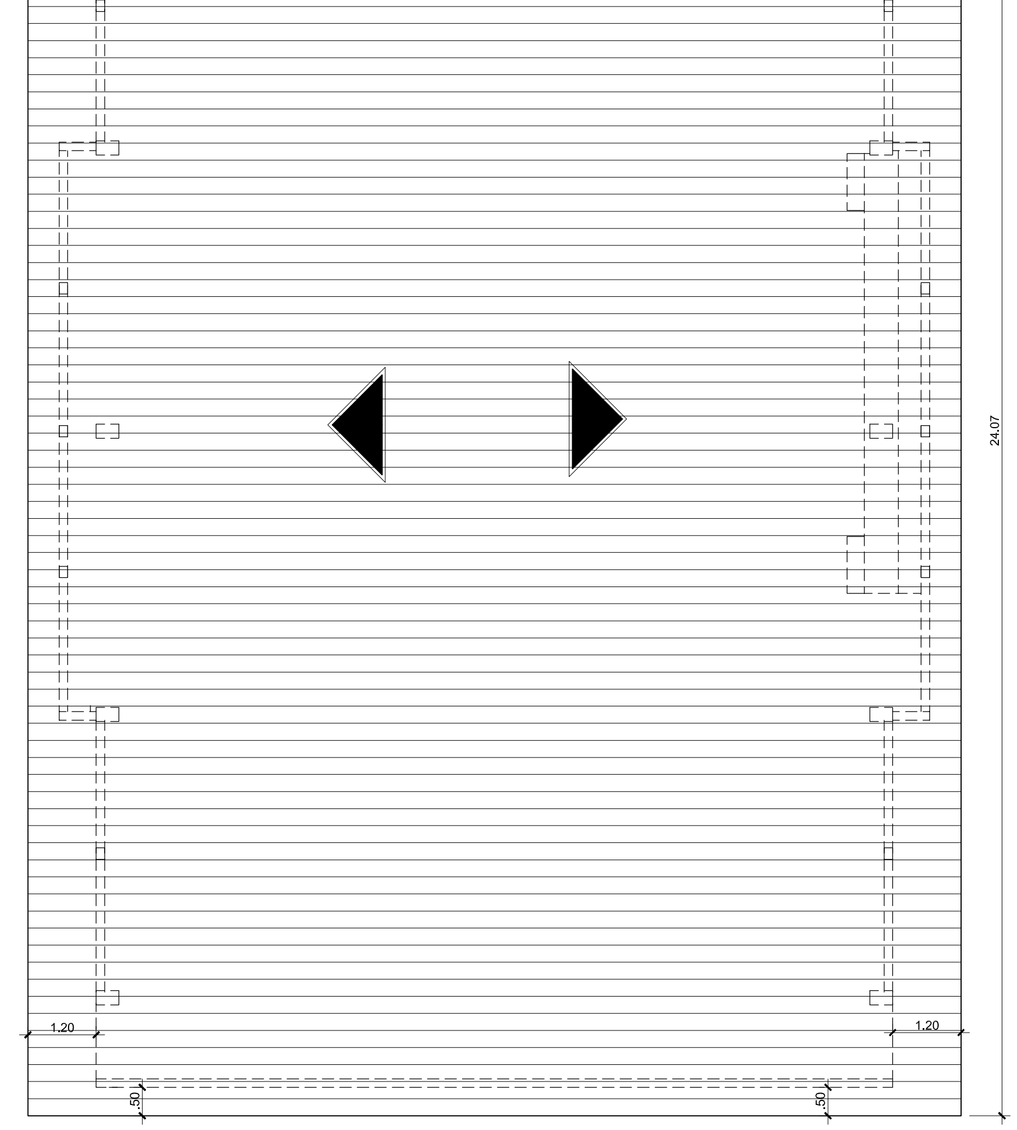

PLANTA DE COBERTURA
Esc.: 1:100

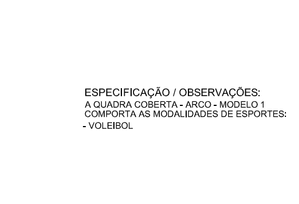

DETALHE: Guarda-corpo c/ corrimão Padrão Seduc

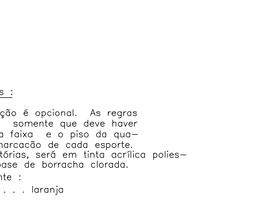

DETALHE: Guarda-corpo c/ corrimão Padrão Seduc

ESPECIFICAÇÃO / OBSERVAÇÕES:
A QUADRA COBERTA - ARCO - MODELO 1 COMPORTA AS MODALIDADES DE ESPORTES:
- VOLEIBOL

Faixas de marcação das quadras :

- A cor das faixas de demarcação é opcional. As regras de cada esporte especificam somente que deve haver contraste bem visível entre a faixa e o piso da quadra e entre as faixas de demarcação de cada esporte.
- A pintura das linhas demarcatórias, será em tinta acrílica poliesportiva semi-brilhante ou a base de borracha clorada.

Cores utilizadas tradicionalmente :
Vb: Voleibol: . . . . . laranja

Pisos e muretas:

- O piso da quadra será concreto desempenado semi-polido ou laminado de 7cm de espessura pintado com tinta do tipo epoxi.
- A mureta/arquibancada receberá pintura epóxi e/ou acrílica semi-brilho Suvinil ou similar na cor concreto (ver projeto).
- A calçada de proteção será em concreto desempenado.

Estrutura Metálica:

- A estrutura metálica será pintada com tinta esmalte sintético brilhante cor Azul Del Rey (Alquídica Dupla Função) – ver Memorial Descritivo.

CD CONCRETO DESEMPENADO COM JUNTA DE DILATAÇÃO A CADA 2,00m

OBSERVAÇÕES:

- Onde não tiver especificação de acabamento, seguir projeto específico.
- Favor conferir medidas no local.
- Qualquer dúvida consultar o autor do projeto ou a Gerência de Projetos e Infraestrutura.

Governo do Município de Aloândia
Juntos construindo uma Aloândia cada vez melhor
ASM 2025-2028

APROVADO __/__/__

CONSTRUÇÃO DE QUADRA COBERTA

BLOCO PADRÃO
QUADRA COBERTA EM ARCO MOD-1 PADRÃO SEDUC

ENDEREÇO:
RUA: ANTONIO CALIXTO DA SILVA FILHO, QUADRA "A",
Loteamento Augustinho Ivo da Silva, Aloandia-GO

ÁREA DO TERRENO	ÁREA PERMEÁB.	ÁREA EXISTENTE	ÁREA DE COBERTURA	ÁREA A CONSTRUIR
———	———	———	394,75M2	337,24M2

AUTOR: ENG. CIVIL LUCIANO DE CASTRO PEREIRA CREA-GO 5575/D
LUCIANO DE CASTRO PEREIRA:56085052634 — Assinado de forma digital por LUCIANO DE CASTRO PEREIRA:56085052634 Dados: 2025.10.01 18:15:01 -03'00'

RT DA OBRA: ENG. CIVIL LUCIANO DE CASTRO PEREIRA CREA-GO 5575/D
LUCIANO DE CASTRO PEREIRA:56085052634 — Assinado de forma digital por LUCIANO DE CASTRO PEREIRA:56085052634 Dados: 2025.10.01 18:14:49 -03'00'

PROPRIETÁRIO: MUNICÍPIO DE ALOÂNDIA
PREFEITO MUNICIPAL RENATO BATISTA DA SILVA

TIPO DE PROJETO: ARQUITETURA

PLANTA BAIXA - ESC.:1/100
PLANTA DE COBERTURA - ESC.:1/100
FACHADA 2 - ESC.:1/100
CORTE CC - ESC.:1/100
ASSUNTO:

DATA:	ESCALA:	REVISÃO:	ART:
OUTUBRO/2025	INDICADA	000	1020250244393

REV.	DATA	DESCRIÇÃO	VISTO

FOLHA: 1/2

Validade e assinatura desse documento em https://aloandia.megasoftservicos.com.br/modulos/autenticar-assinatura-com-o-codigo-5040561