ASSINADO DIGITALMENTE POR MARIANA DE CASSIA CAMARA EM 18/12/2025 AS 13:51:39.

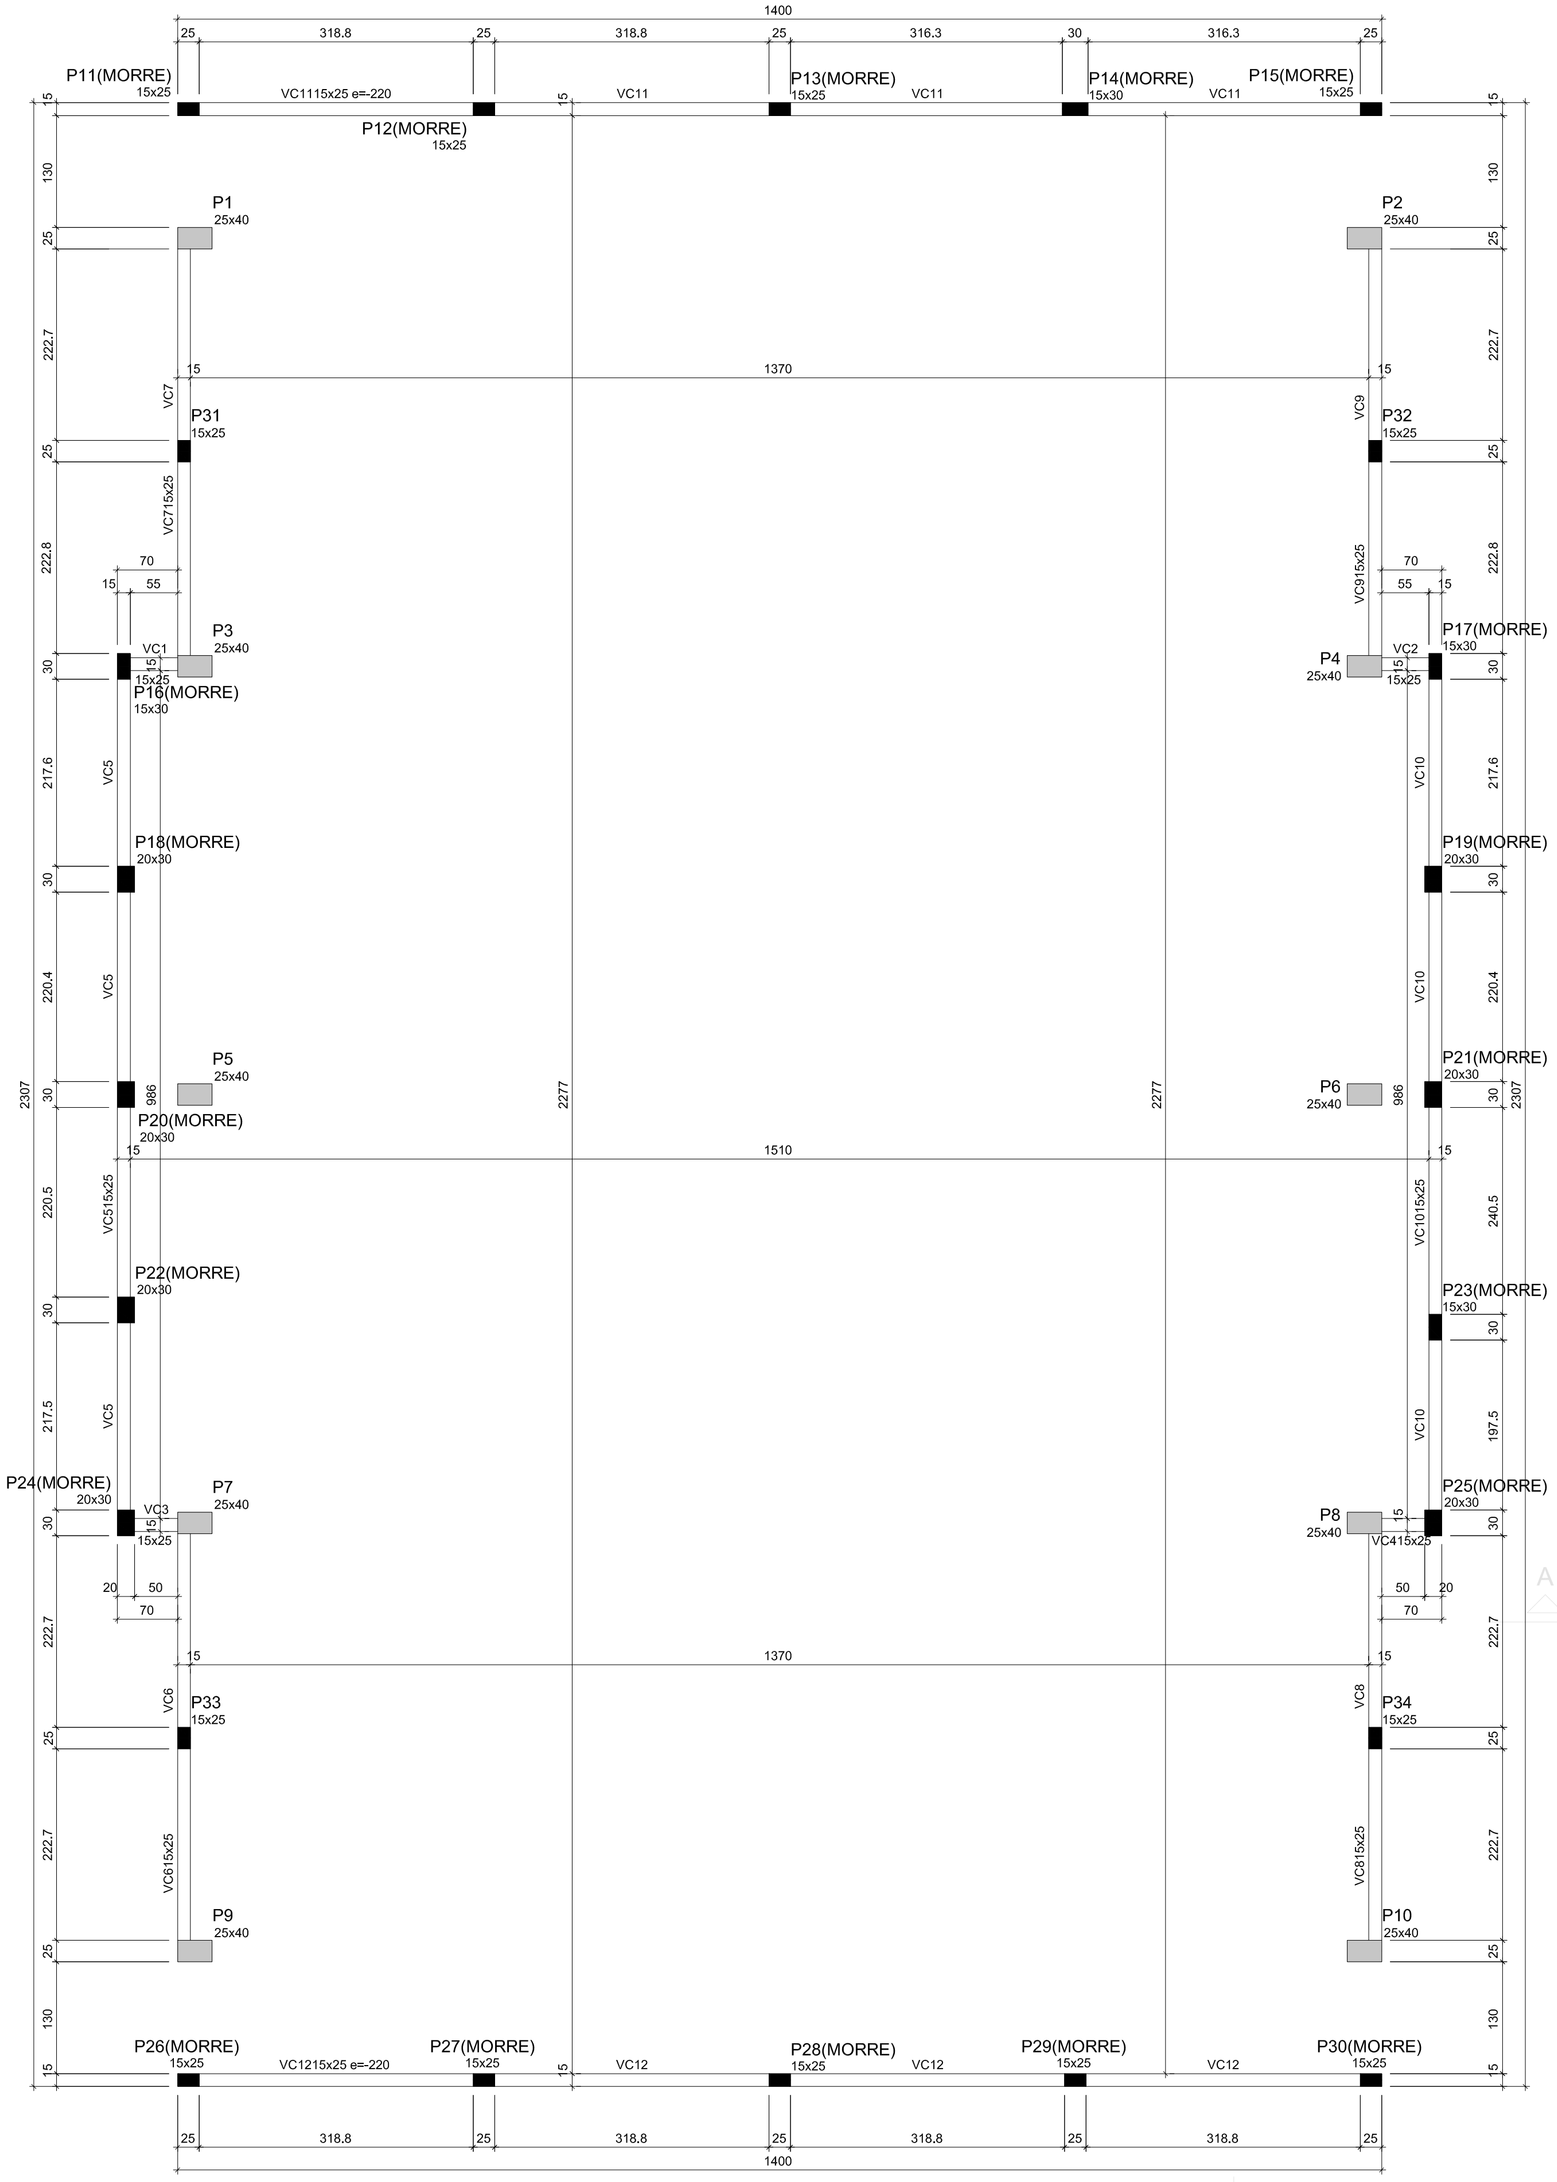

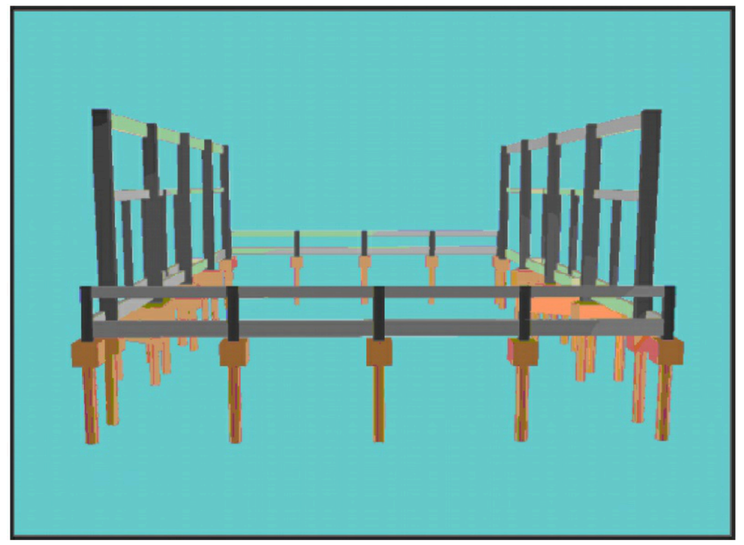

Vista 3D - QUADRA MOD 1

Vigas			
Nome	Seção (cm)	Elevação (cm)	Nível (cm)
VC1	15x25	0	300
VC2	15x25	0	300
VC3	15x25	0	300
VC4	15x25	0	300
VC5	15x25	0	300
VC6	15x25	0	300
VC7	15x25	0	300
VC8	15x25	0	300
VC9	15x25	0	300
VC10	15x25	0	300
VC11	15x25	-220	80
VC12	15x25	-220	80

Características dos materiais	
fck (kgf/cm²)	Ecs (kgf/cm²)
250	241500

Dimensão máxima do agregado = 19 mm

Pilares			
Nome	Seção (cm)	Elevação (cm)	Nível (cm)
P1	25x40	0	300
P2	25x40	0	300
P3	25x40	0	300
P4	25x40	0	300
P5	25x40	0	300
P6	25x40	0	300
P7	25x40	0	300
P8	25x40	0	300
P9	25x40	0	300
P10	25x40	0	300
P11	15x25	-220	80
P12	15x25	-220	80
P13	15x25	-220	80
P14	15x30	-220	80
P15	15x25	-220	80
P16	15x30	0	300
P17	15x30	0	300
P18	20x30	0	300
P19	20x30	0	300
P20	20x30	0	300
P21	20x30	0	300
P22	20x30	0	300
P23	15x30	0	300
P24	20x30	0	300
P25	20x30	0	300
P26	15x25	-220	80
P27	15x25	-220	80
P28	15x25	-220	80
P29	15x25	-220	80
P30	15x25	-220	80
P31	15x25	0	300
P32	15x25	0	300
P33	15x25	0	300
P34	15x25	0	300

Legenda dos pilares	
■	Pilar que morre
■	Pilar que passa

Legenda das vigas e paredes	
▭	Viga

Forma do pavimento CINTA ELEM VAZADO (Nível 300)

escala 1:50

Governo do Município de Aloândia
Juntos construindo uma Aloândia cada vez melhor
AGM 2025/2028

APROVADO ___/___/___

CONSTRUÇÃO DE QUADRA COBERTA

BLOCO PADRÃO
QUADRA COBERTA EM ARCO MOD-1 PADRÃO SEDUC

ENDEREÇO
RUA: ANTONIO CALIXTO DA SILVA FILHO, QUADRA "A",
Loteamento Augustinho Ivo da Silva, Aloandia–GO

ÁREA DO TERRENO	ÁREA PERMEAB.	ÁREA EXISTENTE	ÁREA DE COBERTURA	ÁREA A CONSTRUIR
———	———	———	394,75M2	337,24M2

LUCIANO DE CASTRO PEREIRA:56085052634
Assinado de forma digital por LUCIANO DE CASTRO PEREIRA:56085052634
Dados: 2025.08.20 15:34:57 -03'00'
AUTOR: ENG. CIVIL LUCIANO DE CASTRO PEREIRA CREA-GO 5575/D

LUCIANO DE CASTRO PEREIRA:56085052634
Assinado de forma digital por LUCIANO DE CASTRO PEREIRA:56085052634
Dados: 2025.08.20 15:34:48 -03'00'
RT DA OBRA: ENG. CIVIL LUCIANO DE CASTRO PEREIRA CREA-GO 5575/D

PROPRIETÁRIO: MUNICIPIO DE ALOANDIA
PREFEITO MUNICIPAL RENATO BATISTA DA SILVA

TIPO DE PROJETO: ESTRUTURAL

ASSUNTO: Vista 3D – QUADRA MOD 1
Forma do pavimento CINTA ELEM VAZADO – QUADRA MOD 1 (Nível 300)

DATA:	ESCALA:	REVISÃO:	ART:
AGOSTO/2025	INDICADA	000	1020250244393

REV.	DATA	DESCRIÇÃO	VISTO

FOLHA: 3/11

FORMATO A1 594 x 841

A validade da assinatura deste documento pode ser verificada em https://aloandia.megasoftservicos.com/verificador-assinatura com o código: "427187"