



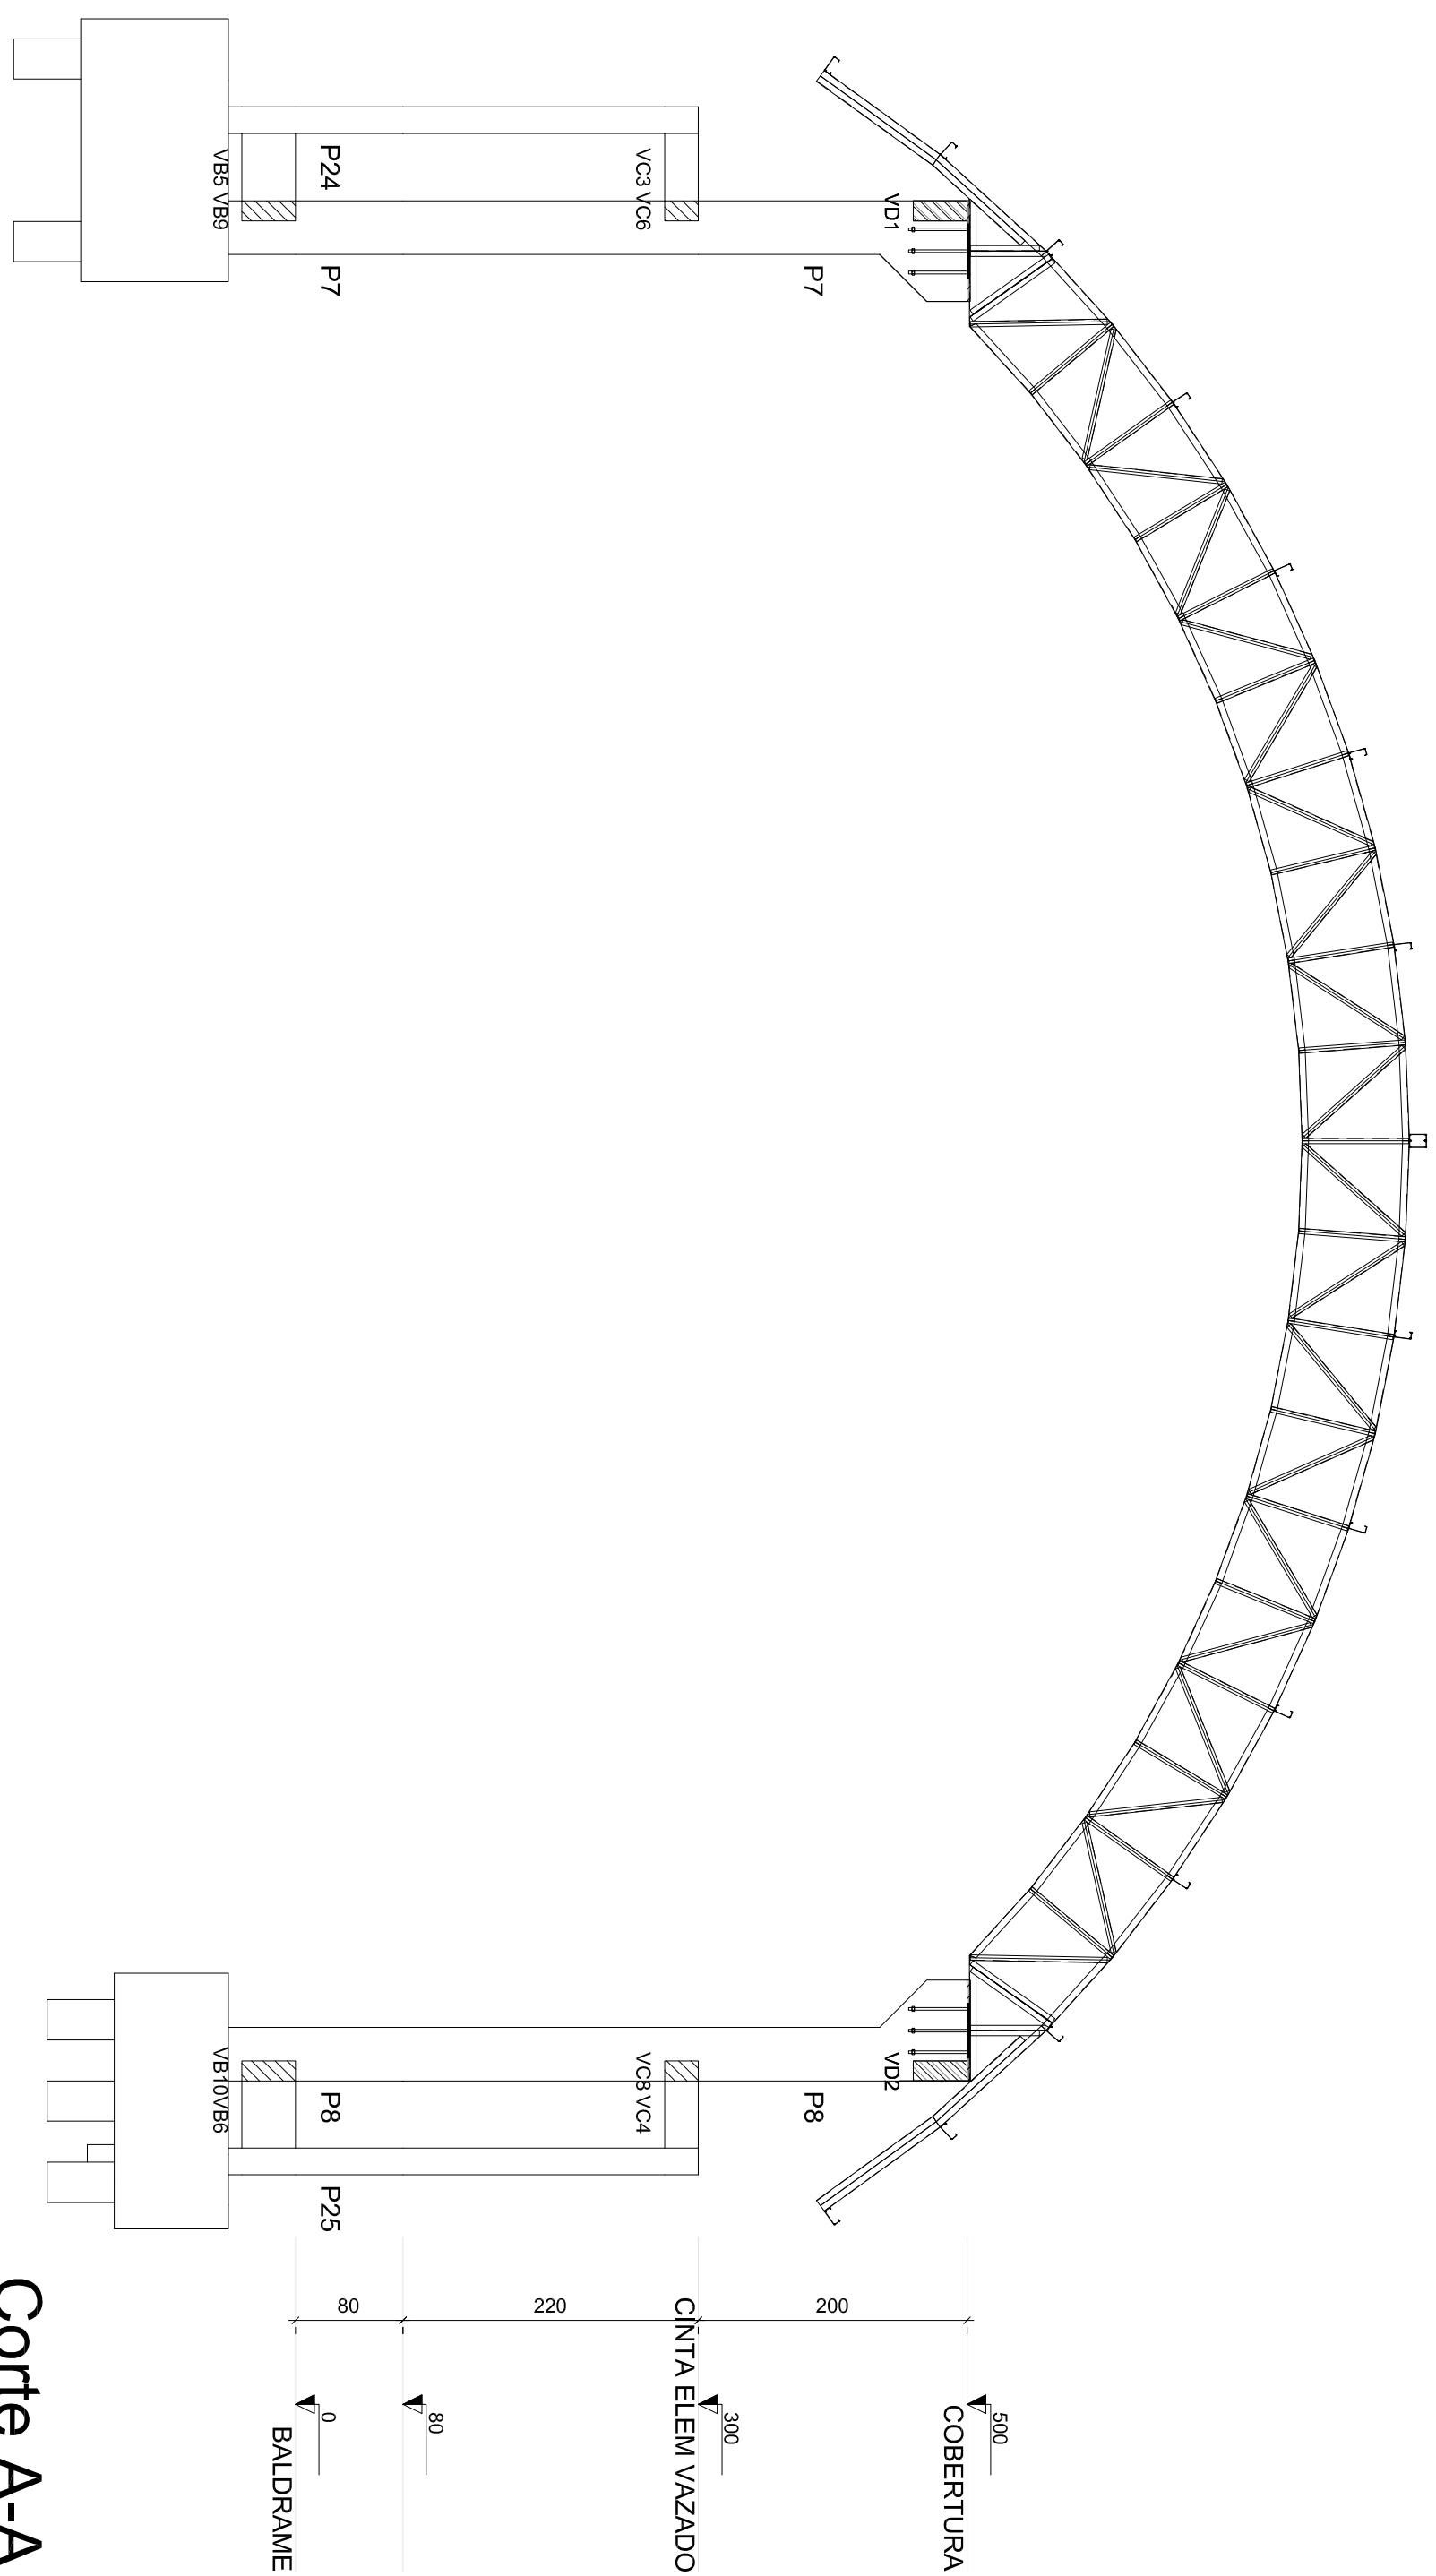

Corte A-A
escala 1:50

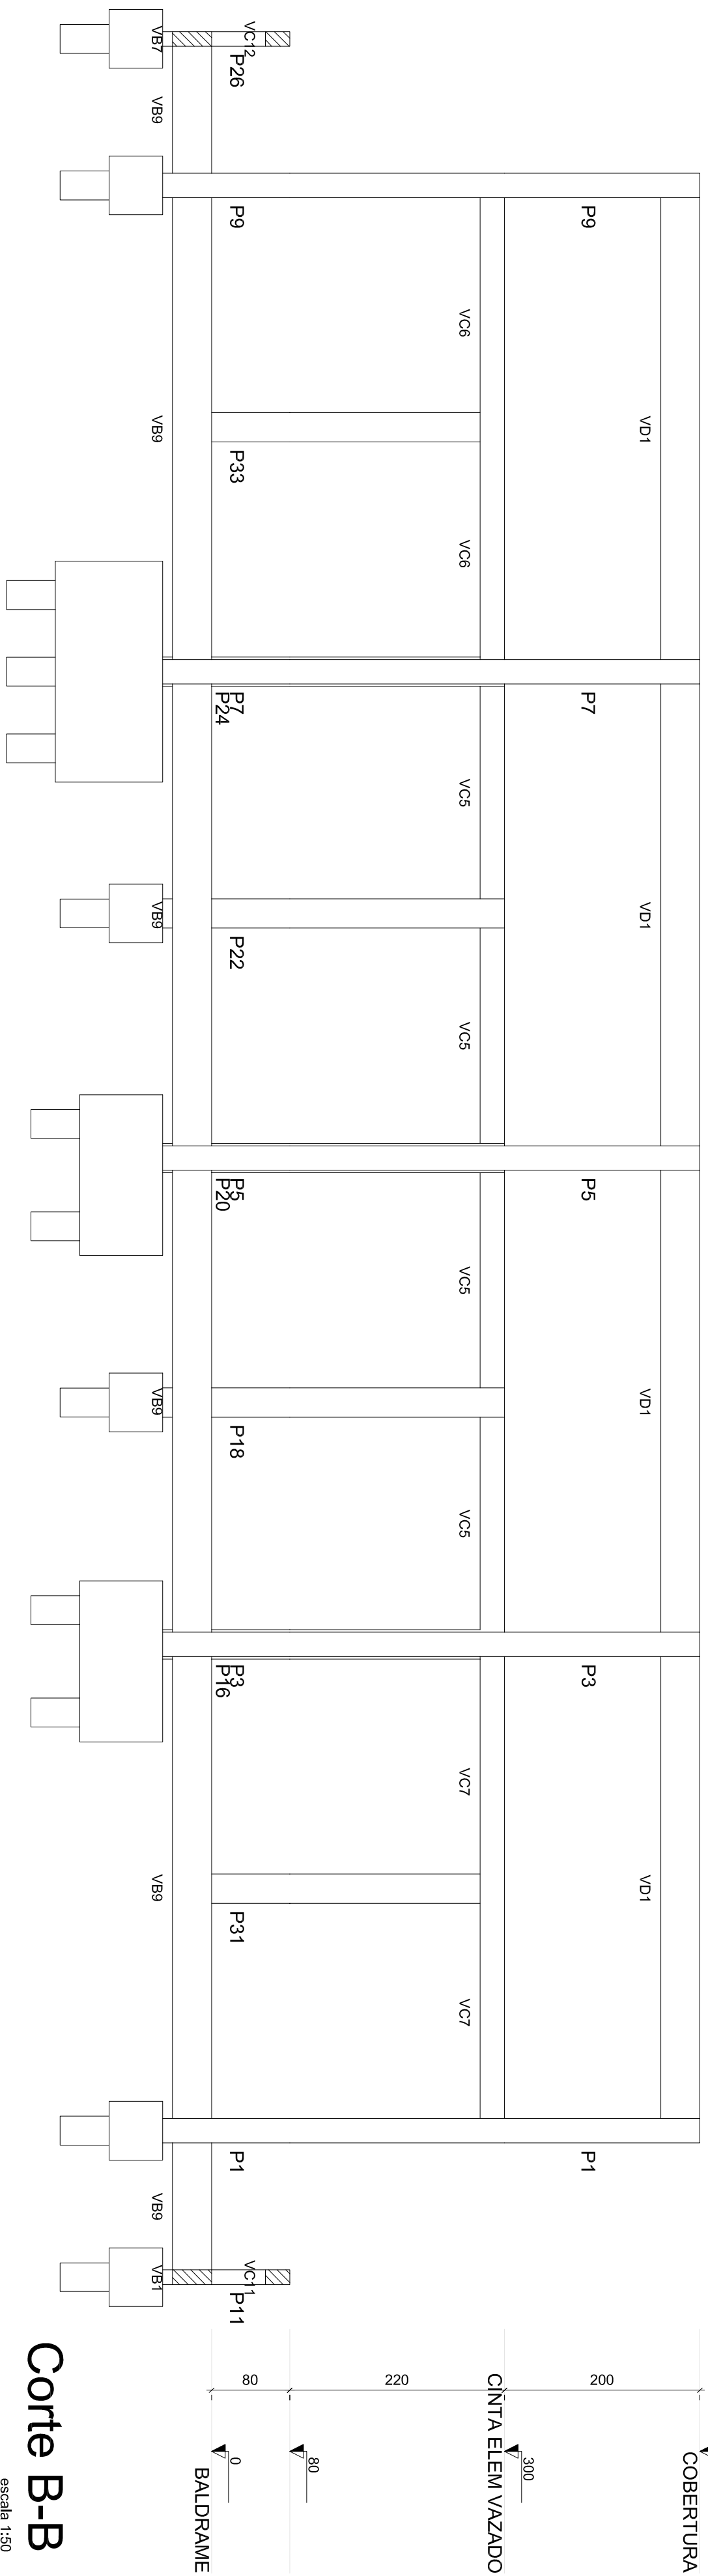

Corte B-B
escala 1:50

Governo do Município de <i>Alondria</i> Paraná CARTELA COMUNITARIA Nº 001 / 2019 Atua desde 2019	
APROVADO _____/_____/_____	

CONSTRUÇÃO DE QUADRA COBERTA

BLOCO PADRÃO

QUADRA COBERTA EM ARCO MOD-1 PADRÃO SEDUC

ELEGENDO			
RUA: ANTONIO CALIXTO DA SILVA FILHO, QUADRA "A", Loteamento Augustinho Ivo da Silva, Alondria—GO			
ÁREA DO TERRENO	ÁREA PERÍMETER	ÁREA EXISTENTE	ÁREA A CONSTRUIR
_____	_____	394,75M²	337,24M²

AUTOR: ENG COTIL LUCIANO DE CASTRO PEREIRA OBRIGADO \$7570

R.T DA OBRA: ENG CARLOS EDUARDO DE CASTRO PEREIRA OBRIGADO \$7570

PROMOTORIA MUNICIPAL DE ALONDRIA
PREFEITO MUNICIPAL RENATO BATISTA DA SILVA

ESTRUTURAL

TÍTULO DO PROJETO	Cota A-A Corte B-B		
DATA:	ESCALA:	REVISO:	ART:
AGOSTO/2025	INDICADA	000	102025024-4393
REV.	DATA	DESCRIÇÃO	VISTO

5/11

FOLHA