


2 Vista 3D 2

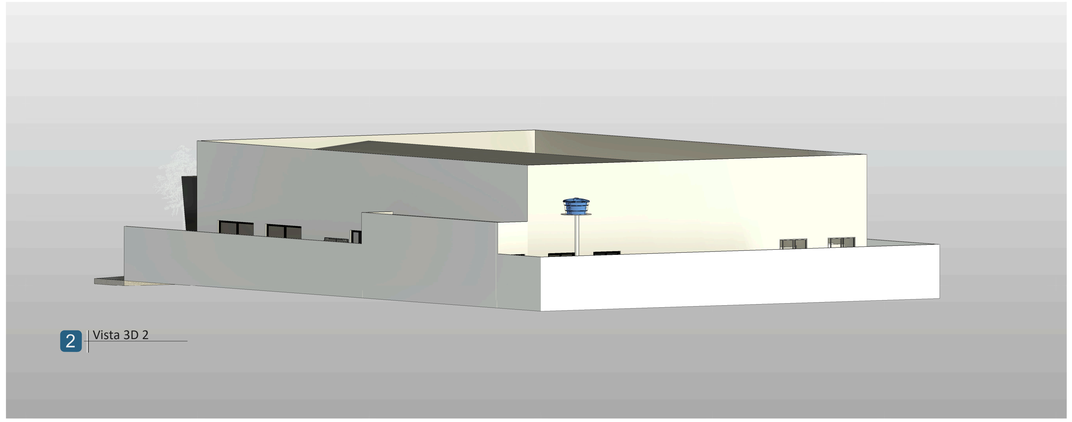


5 Vista 3D 6



4 Vista 3D 4



1 VISTA 3D Copiar 1

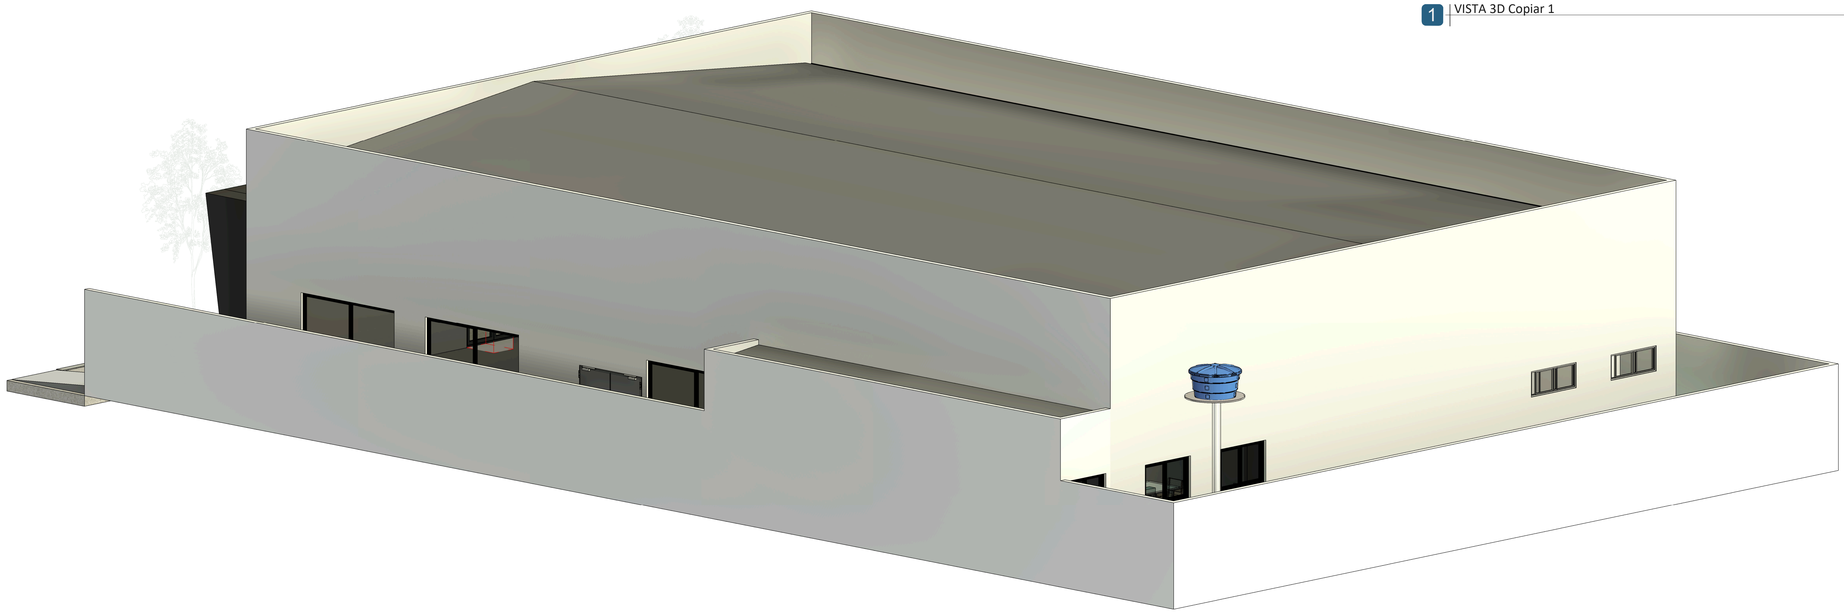

3 Vista 3D 3

PROJETO ARQUITETÔNICO
CENTRO DE EVENTOS MUNICIPAL

ENDEREÇO DO PROJETO: Avenida Cerâmica, Setor Central, Município de Aloândia/GO

PROPRIETÁRIO: MUNICIPIO DE ALOANDIA
CNPJ: 01.345.537/0001-56

RESPONSÁVEL TÉCNICO: ENG. LUCIANO DE CASTRO PEREIRA
CREA-GO 5575/D

APROVAÇÃO:

Governo do Município de Aloândia
Juntos construindo uma Aloândia cada vez melhor
ADM 2025/2028

OBSERVAÇÕES:

Edificação destinada ao uso público para eventos, atividades culturais, reuniões e ações comunitárias municipais.

CONTEÚDO DA PRANCHA:	FOLHA:
VISTAS 3D	03/05

ESCALA:	DATA:	DESENHISTA:
	AGO./2026	Autor