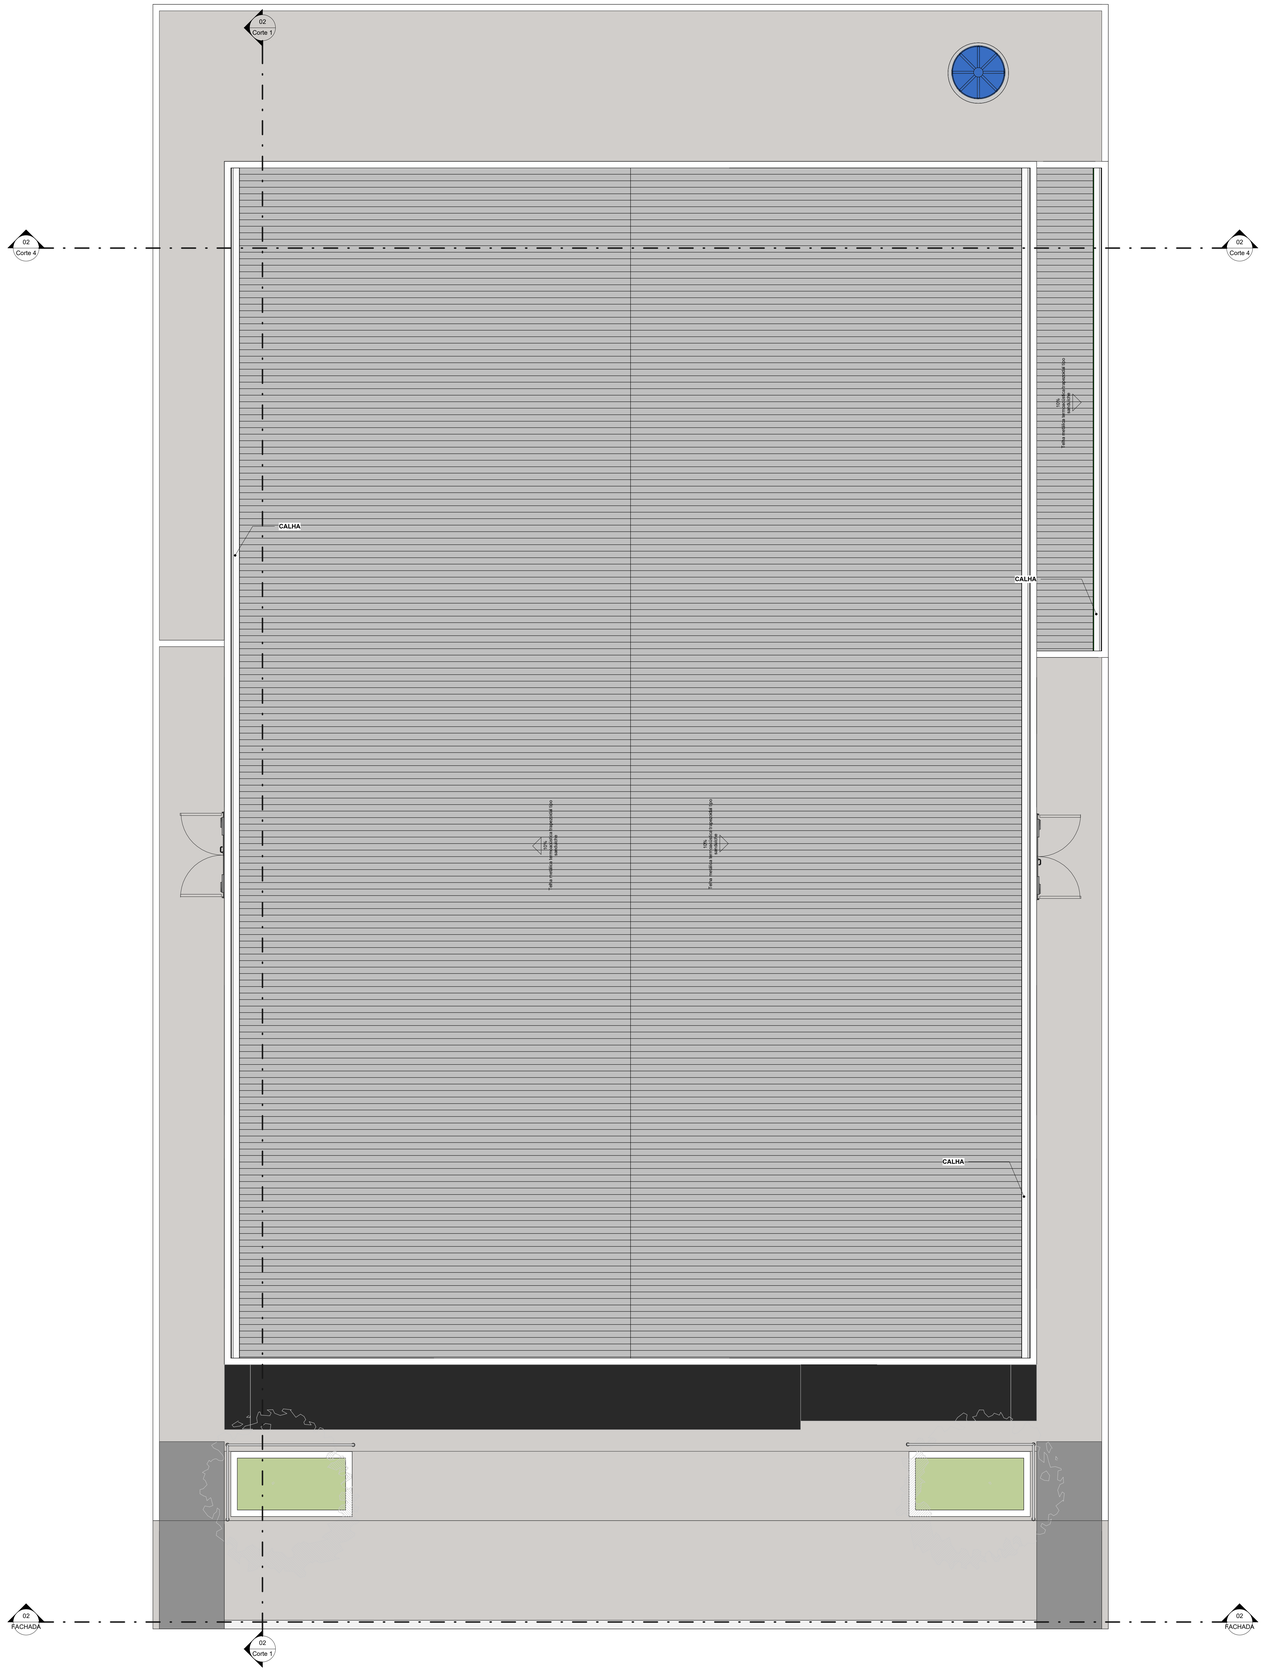


1 | PLANTA DE COBERTURA
1 : 50

PROJETO ARQUITETÔNICO
CENTRO DE EVENTOS MUNICIPAL

ENDEREÇO DO PROJETO: Avenida Cerâmica, Setor Central, Município de Aloândia/GO

PROPRIETÁRIO: MUNICIPIO DE ALOANDIA
CNPJ: 01.345.537/0001-56

RESPONSÁVEL TÉCNICO: Eng. LUCIANO DE CASTRO PEREIRA
CREA-GO 5575/D

APROVAÇÃO:

Governo do Município de Aloândia
Juntos construindo uma Aloândia cada vez melhor
ADM 2025/2028

OBSERVAÇÕES:

Edificação destinada ao uso público para eventos, atividades culturais, reuniões e ações comunitárias municipais.

CONTEÚDO DA PRANCHA: PLANTA DE COBERTURA

FOLHA: 04/05

ESCALA:						DATA:	DESENHISTA:
						AGO./2026	Autor